

(平成 22 年度)

施設の配置図

縮尺 1 / 1000 (A3)
0 5 10 20 30

学校名


第五中学校

調査番号

| | | |
|------|-------|------|
| 都道府県 | (市町村) | (学校) |
| 06 | 204 | 4205 |


整理番号

- 凡例
- 建物
- 未 未とりこわし建物
 - 危 危険建物
 - 借 借用建物
 - 一時 一時使用建物
 - 屋外 屋外教育環境整備事業によるもの
- 工作物
- 自 自転車小屋
 - 門 正門
 - 防 防球ネット
 - 鉄 鉄棒
 - 砂 幅跳び砂場
 - ゴ ゴミステーション
- 方位
-
- (北に矢印を付す)

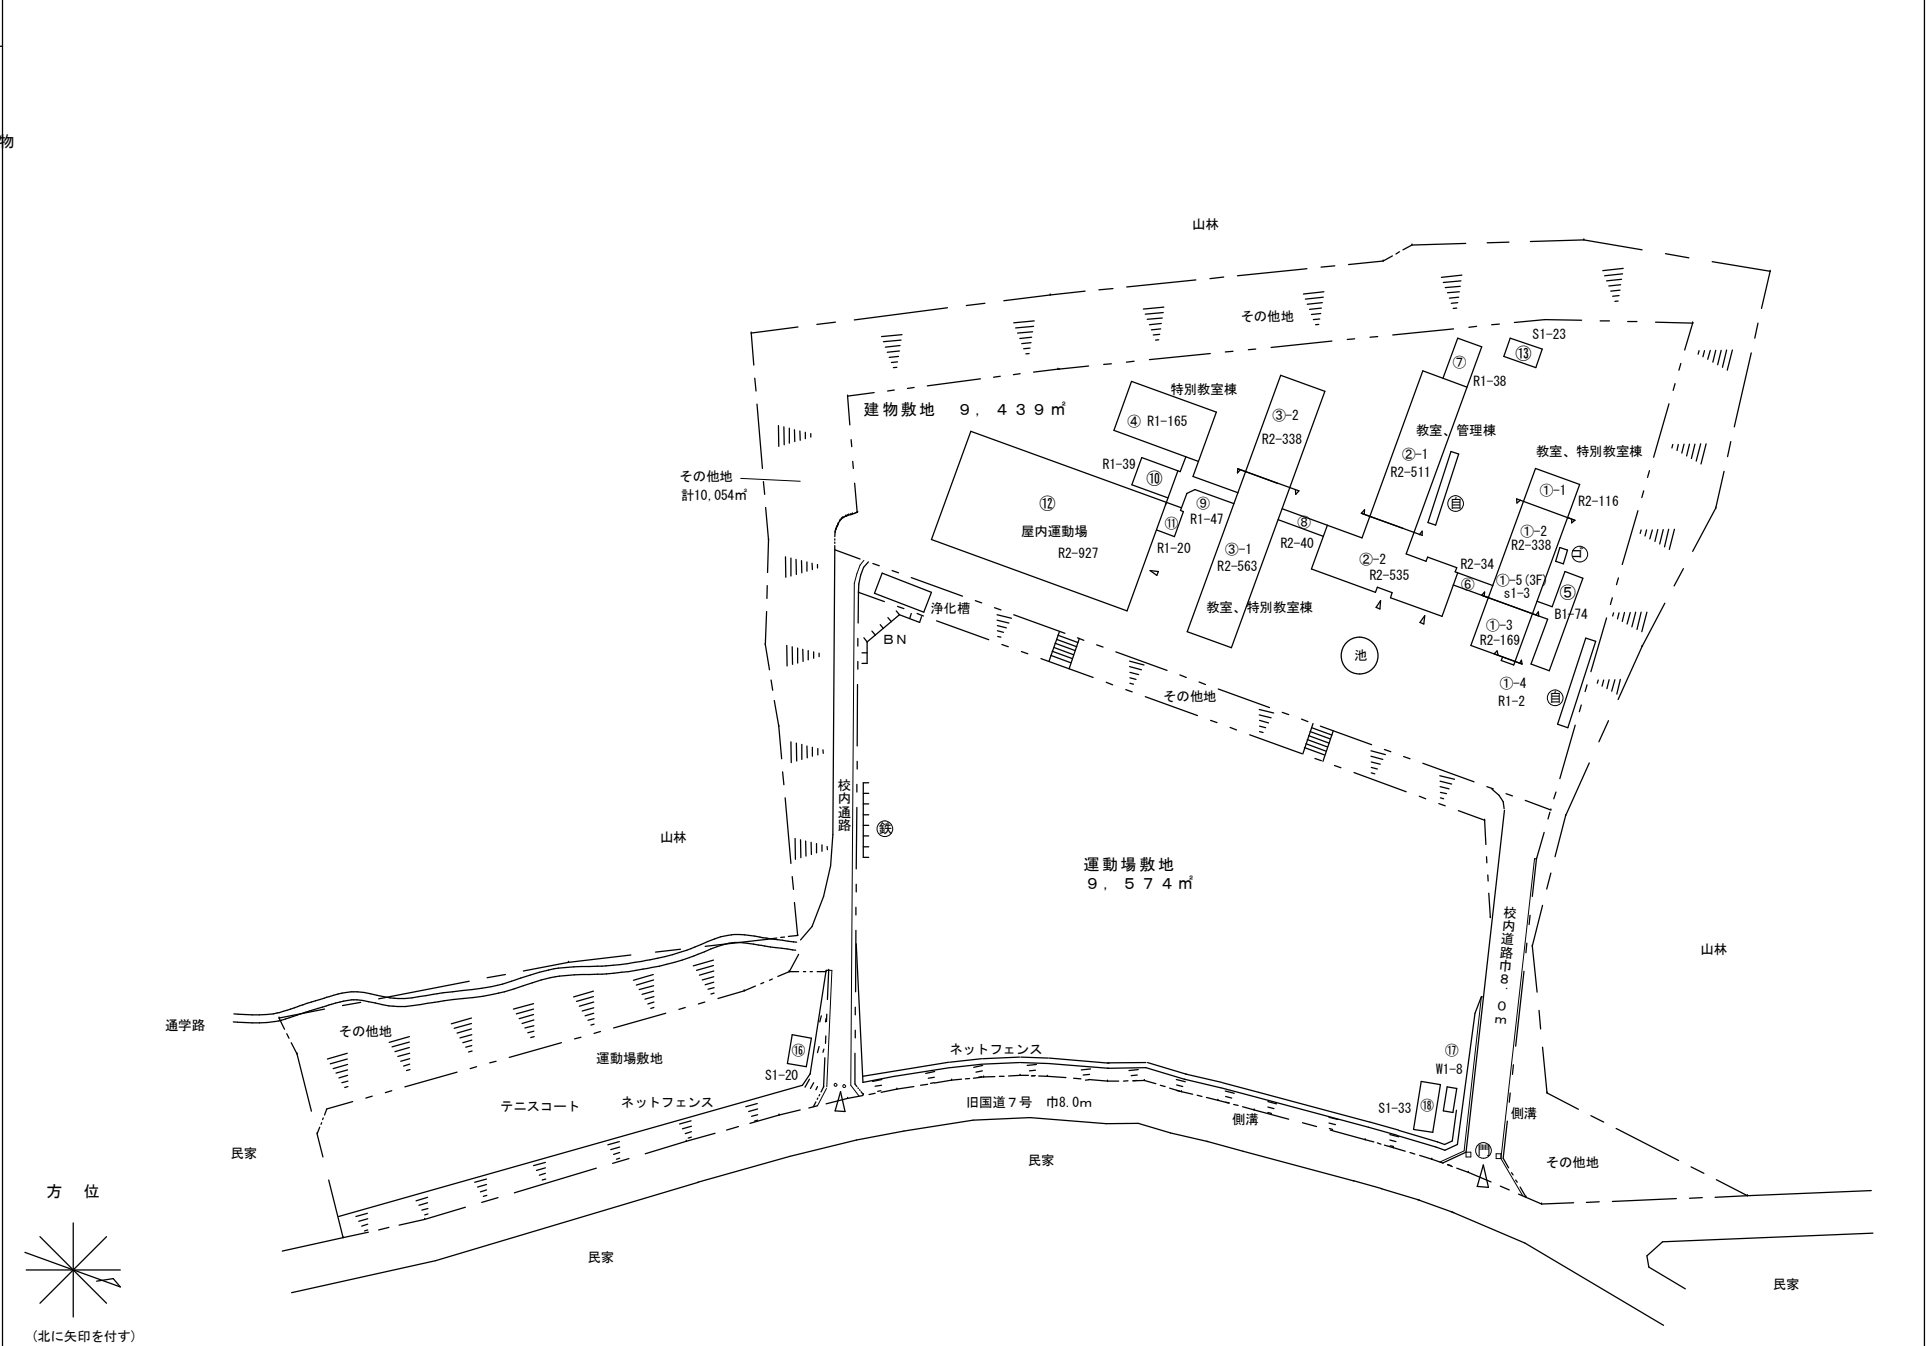

(平成 22 年度)

平面図

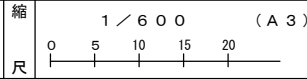

学校名 第五中学校

| | | | | |
|------|--------|-------|------|------|
| 調査番号 | (都道府県) | (市町村) | (学校) | 整理番号 |
| 06 | 204 | 4205 | | |

