


(平成 28 年度)

施設の配置図

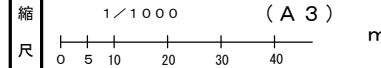



学校名

南遊佐小学校

調査番号






都道府県	(市町村)	(学校)	整理番号
06	204	0708	0360

凡例	
建物	
未	未とりこわし建物
危	危険建物
借	借用建物
一時	一時使用建物
屋外	屋外教育環境整備事業によるもの
工作物	
自	自転車小屋
門	正門
防	防球ネット
鉄	鉄棒
砂	幅跳び砂場
BN	バックネット
B	ブランコ
J	ジャングルジム
動	動物小屋
簡	簡易な小規模構造物
ス	スベリ台
タ	ターザンロープ
掲	掲揚台

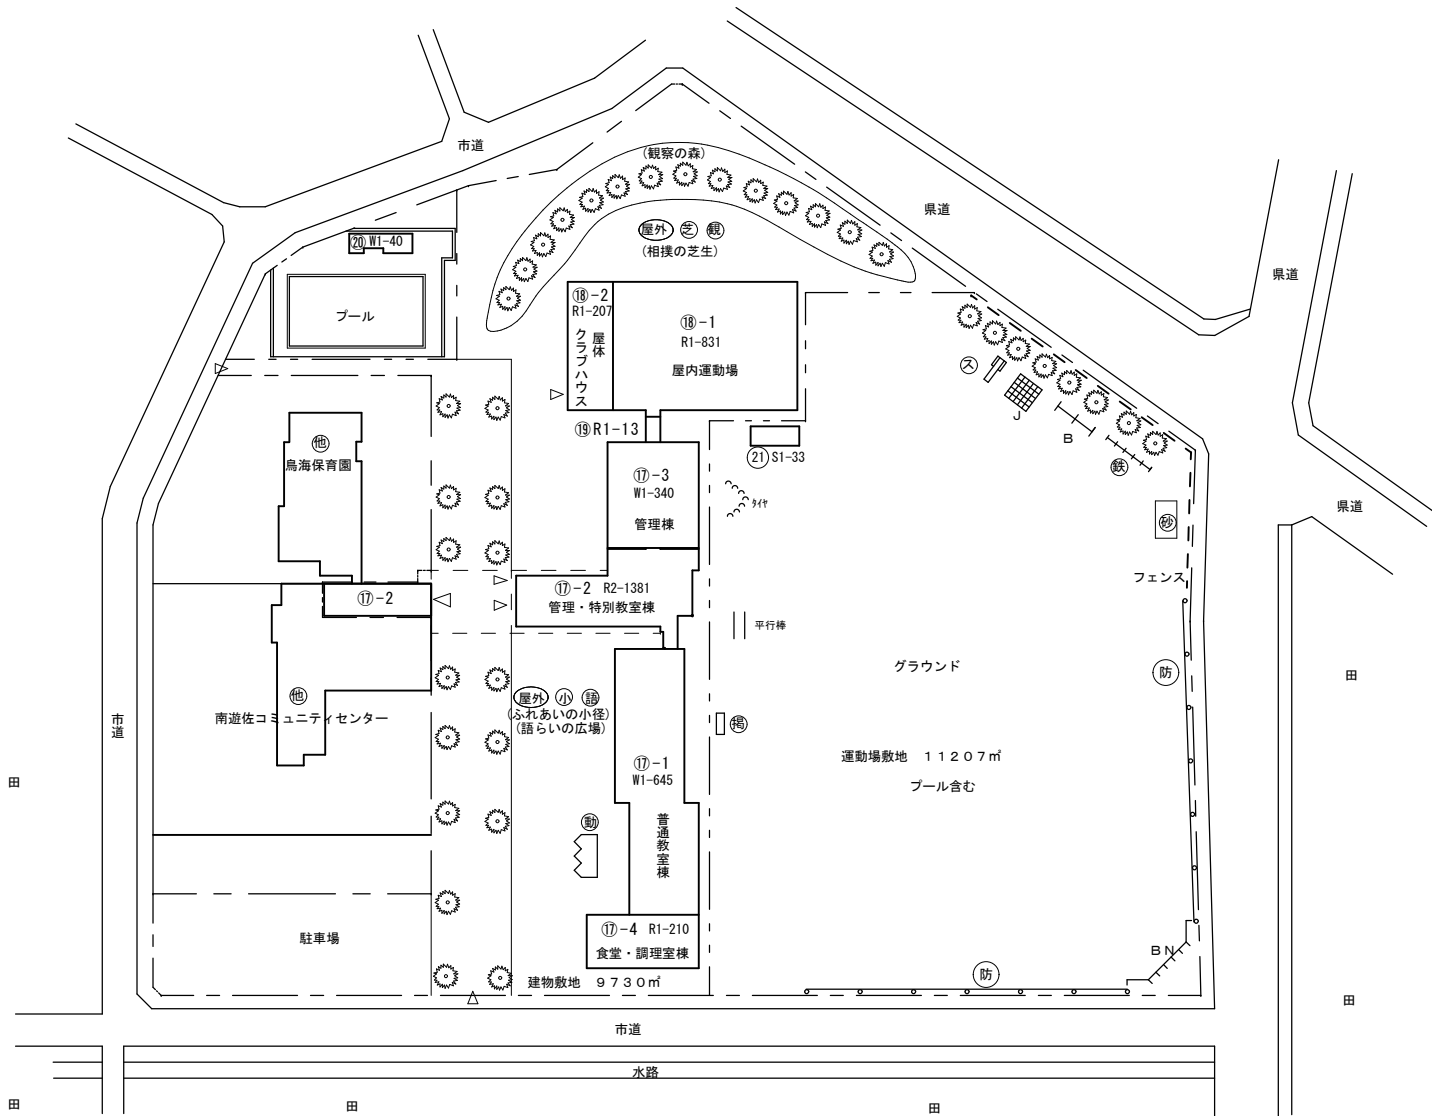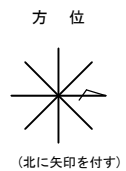

(平成 28 年度)

平面図	縮尺	1/500 (A3)	学校名	南遊佐小学校	調査番号	都道府県	(市町村)	(学校)	整理番号
	0 5 10 15 20 m				06	204	0708	0360	

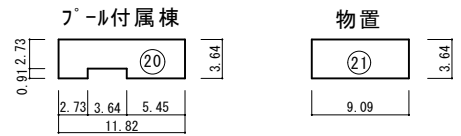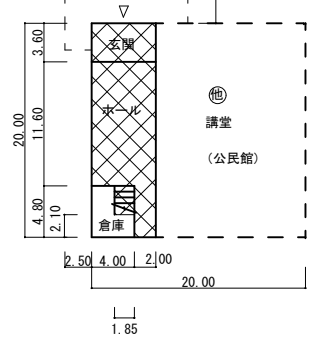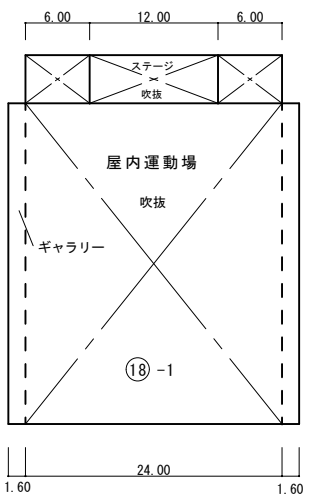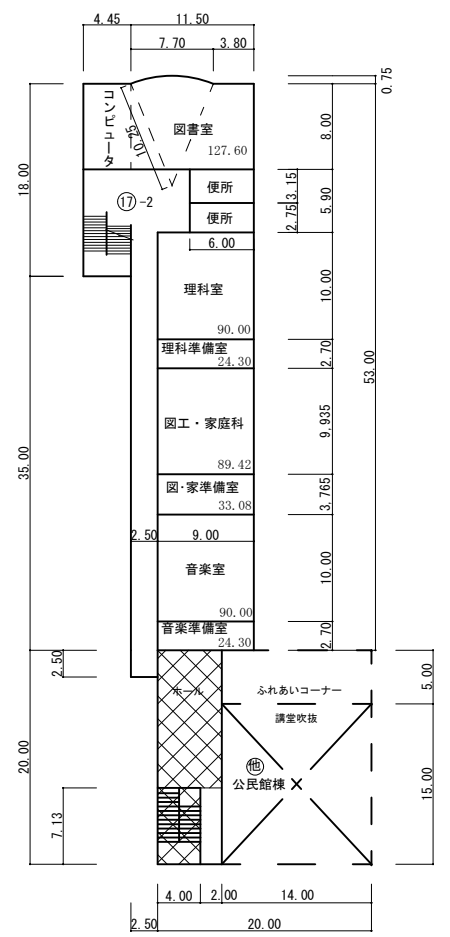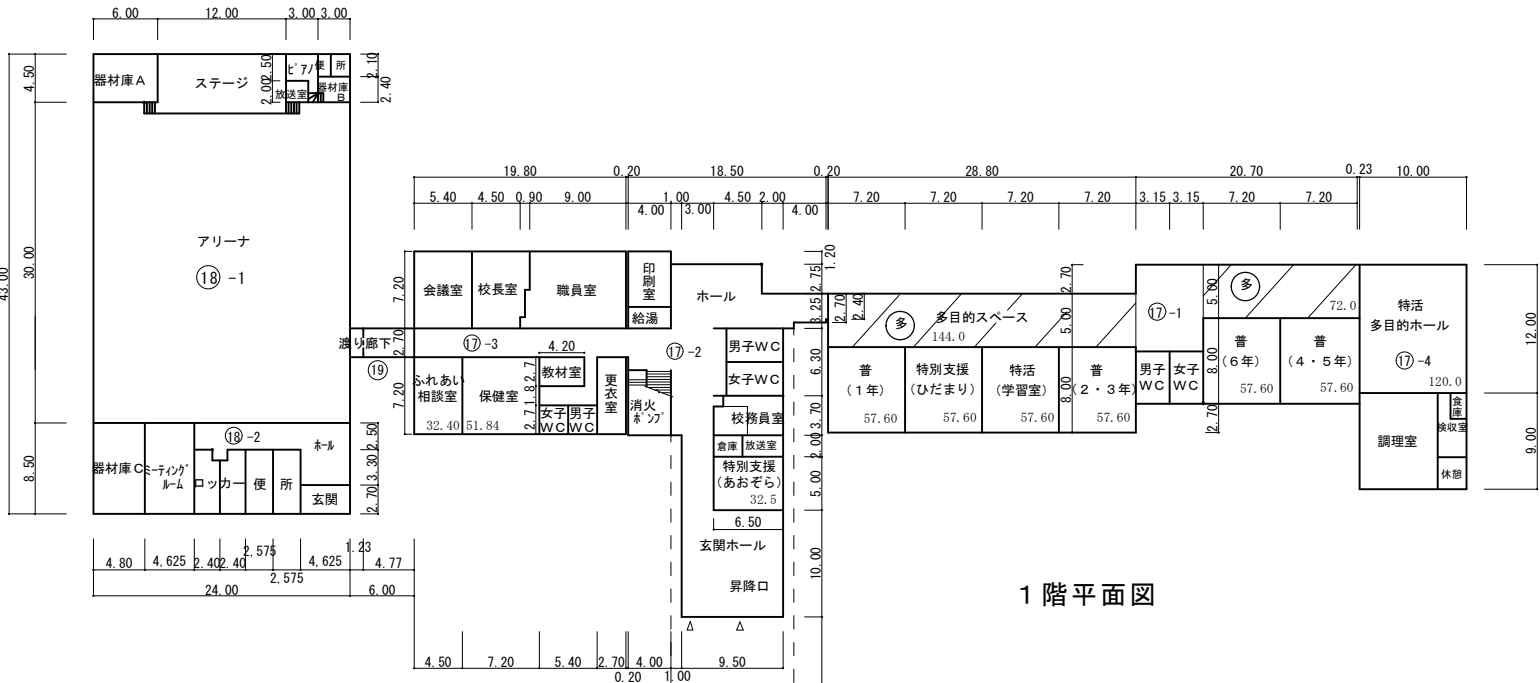

食堂 120
調理室 40
ポール付属棟 40 m²