


(平成 24 年度)


施設の配置図	縮尺	1 / 1000 (A4)	m	学校名	中平田小学校	調査番号	(都道府県)	(市町村)	(学校)	整理番号
							06	204	0713	

- 凡例
- 建物
- 未 未とりこわし建物
 - 危 危険建物
 - 借 借用建物
 - 一時 一時使用建物
 - 屋外 屋外教育環境整備事業によるもの
- 工作物
- 自 自転車小屋
 - 門 正門
 - 防 防球ネット
 - 鉄 鉄棒
 - 砂 幅跳び砂場
- T 鉄棒
B ブランコ
C シーソー
ゴミステーション
動物小屋
楽焼小屋
フナ置き場
- 方位
- (北に矢印を付す)


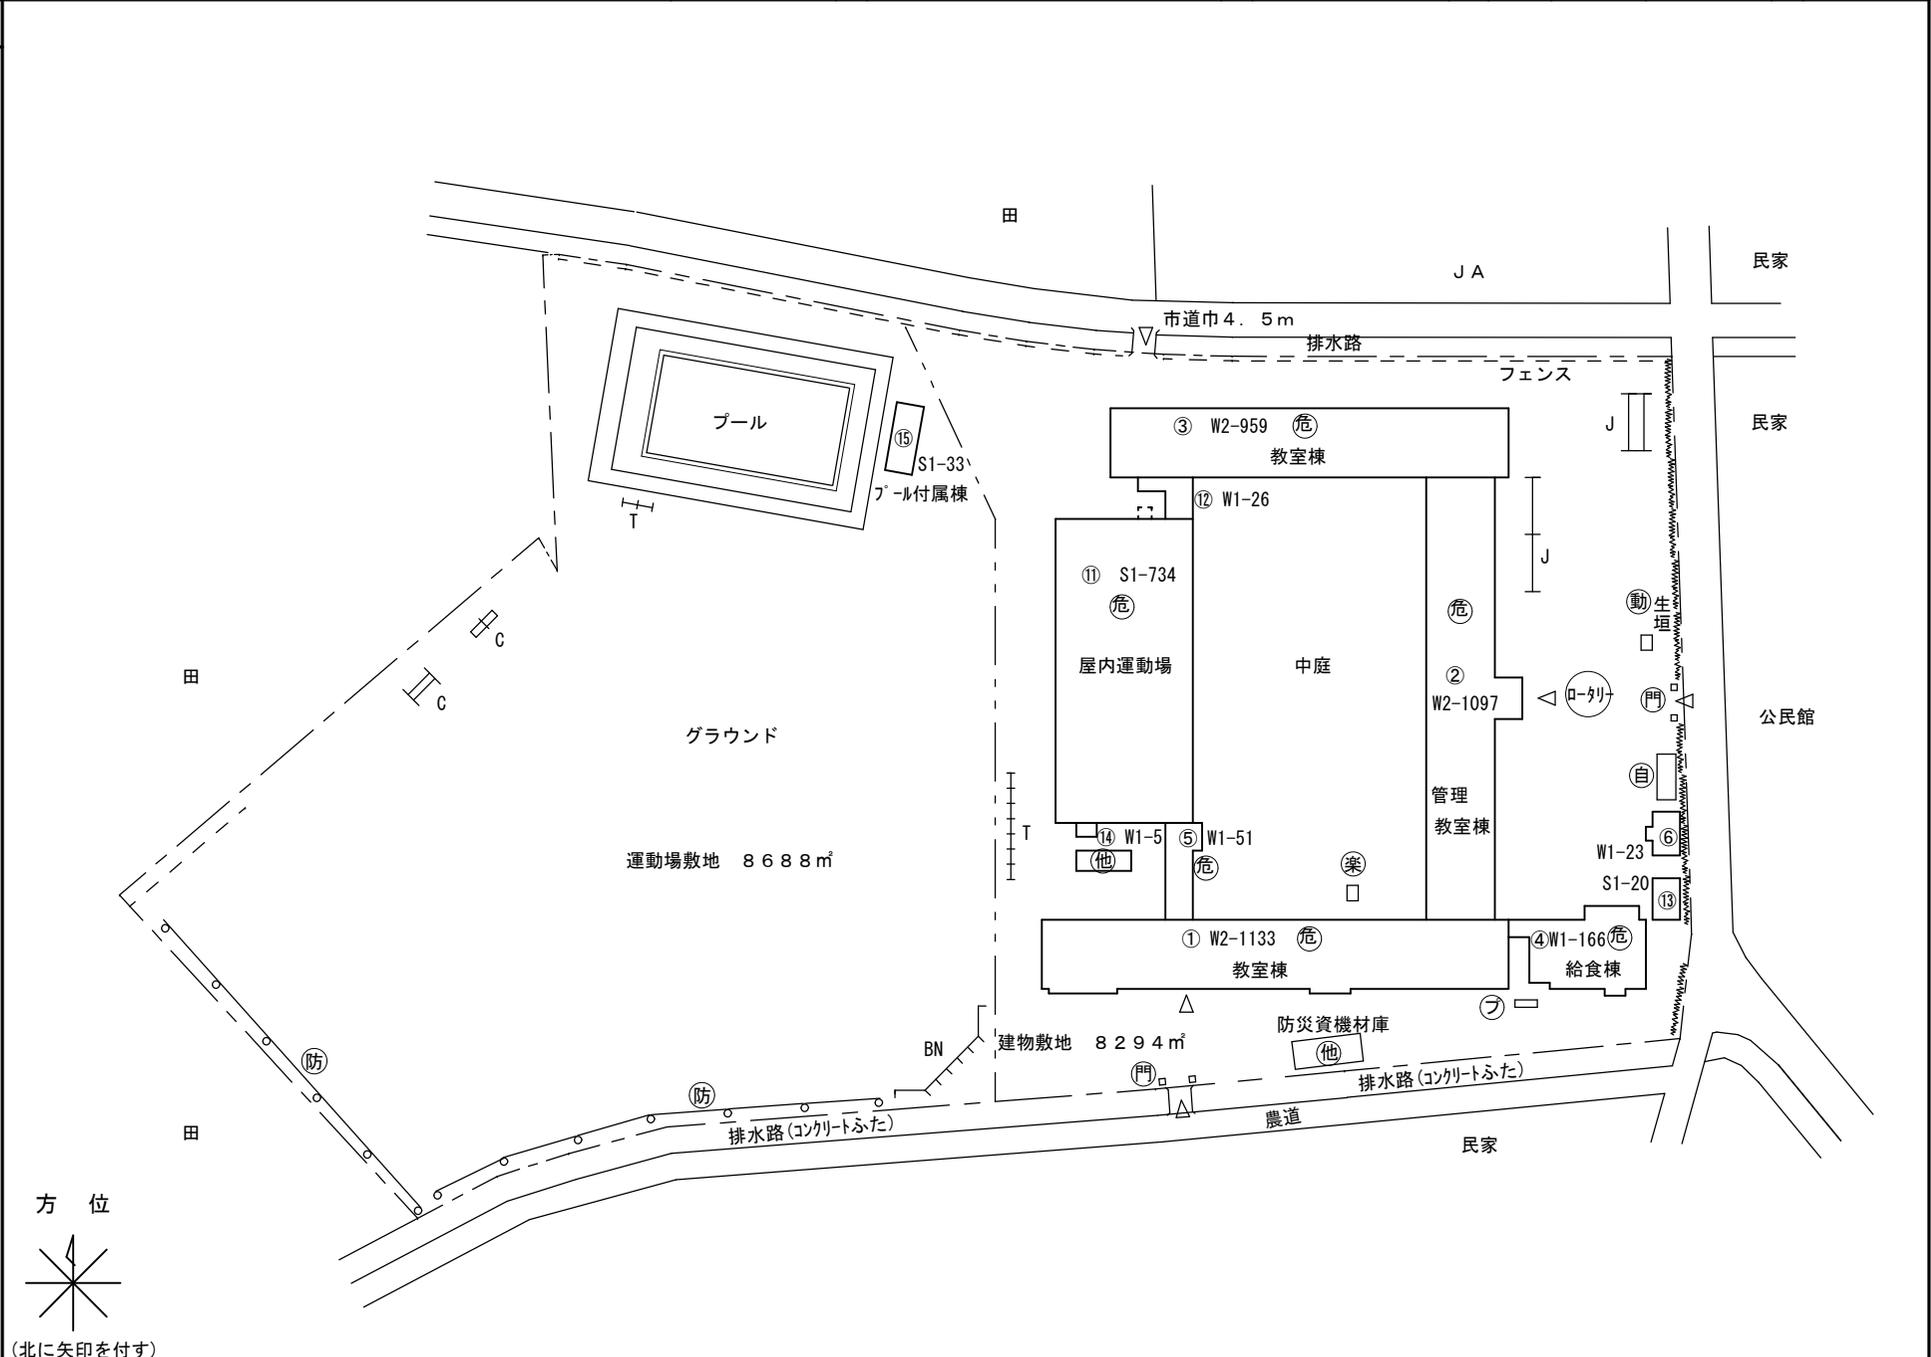


(平成 24 年度)


平面図

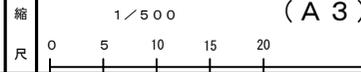

学校名	中平田小学校	調査番号	(都道府県) 06	(市町村) 204	(学校) 0713	整理番号
-----	--------	------	-----------	-----------	-----------	------

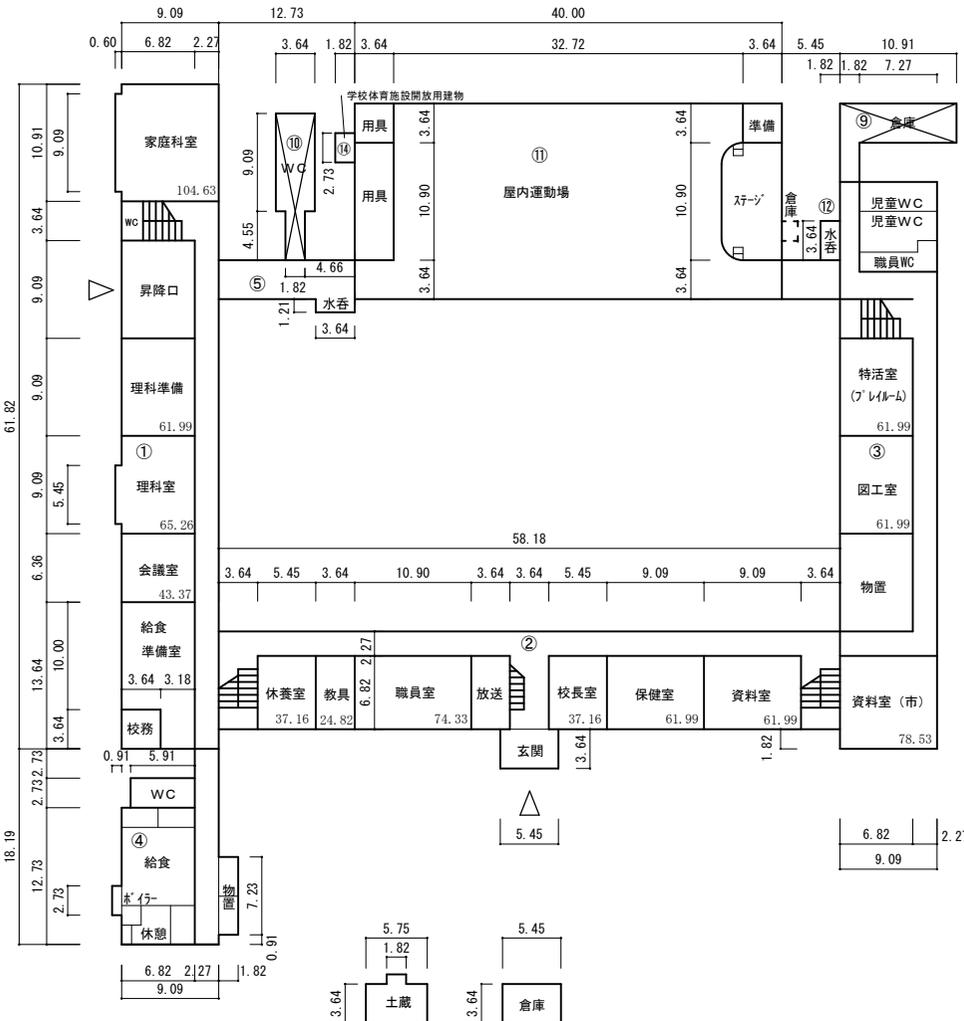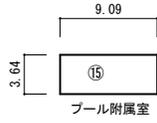

1階平面図

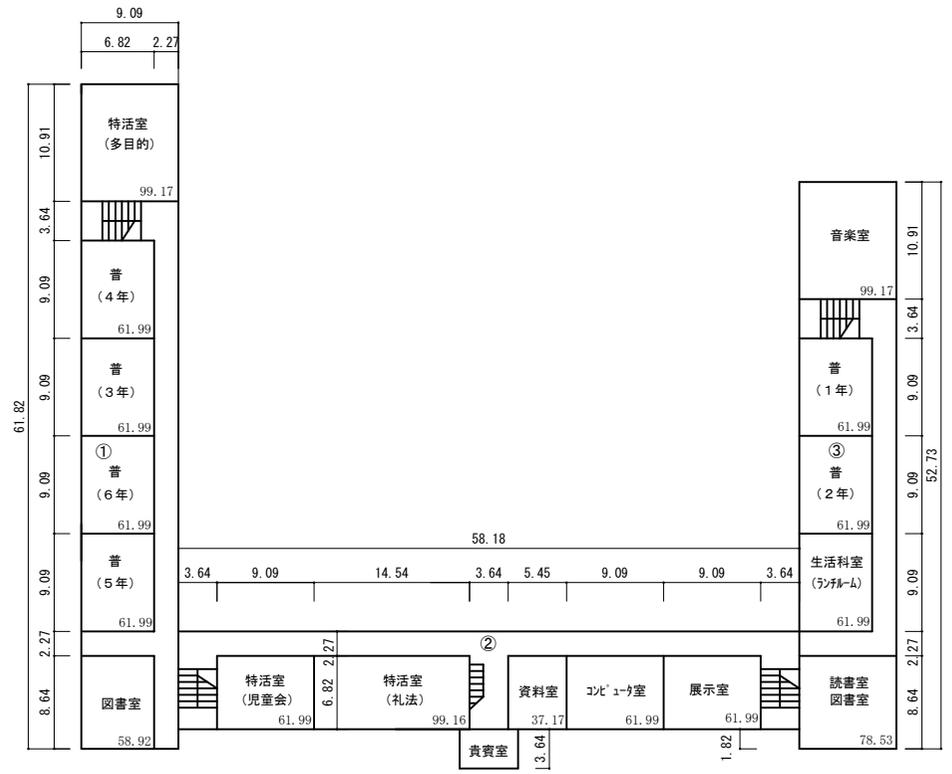

2階平面図

プール附属室 3.3㎡
 給食室 6.4㎡
 学校体育施設開放建物 5㎡