


酒田市公共下水道

全体計画 2,497.77ha
 変更事業計画 2,217.27ha

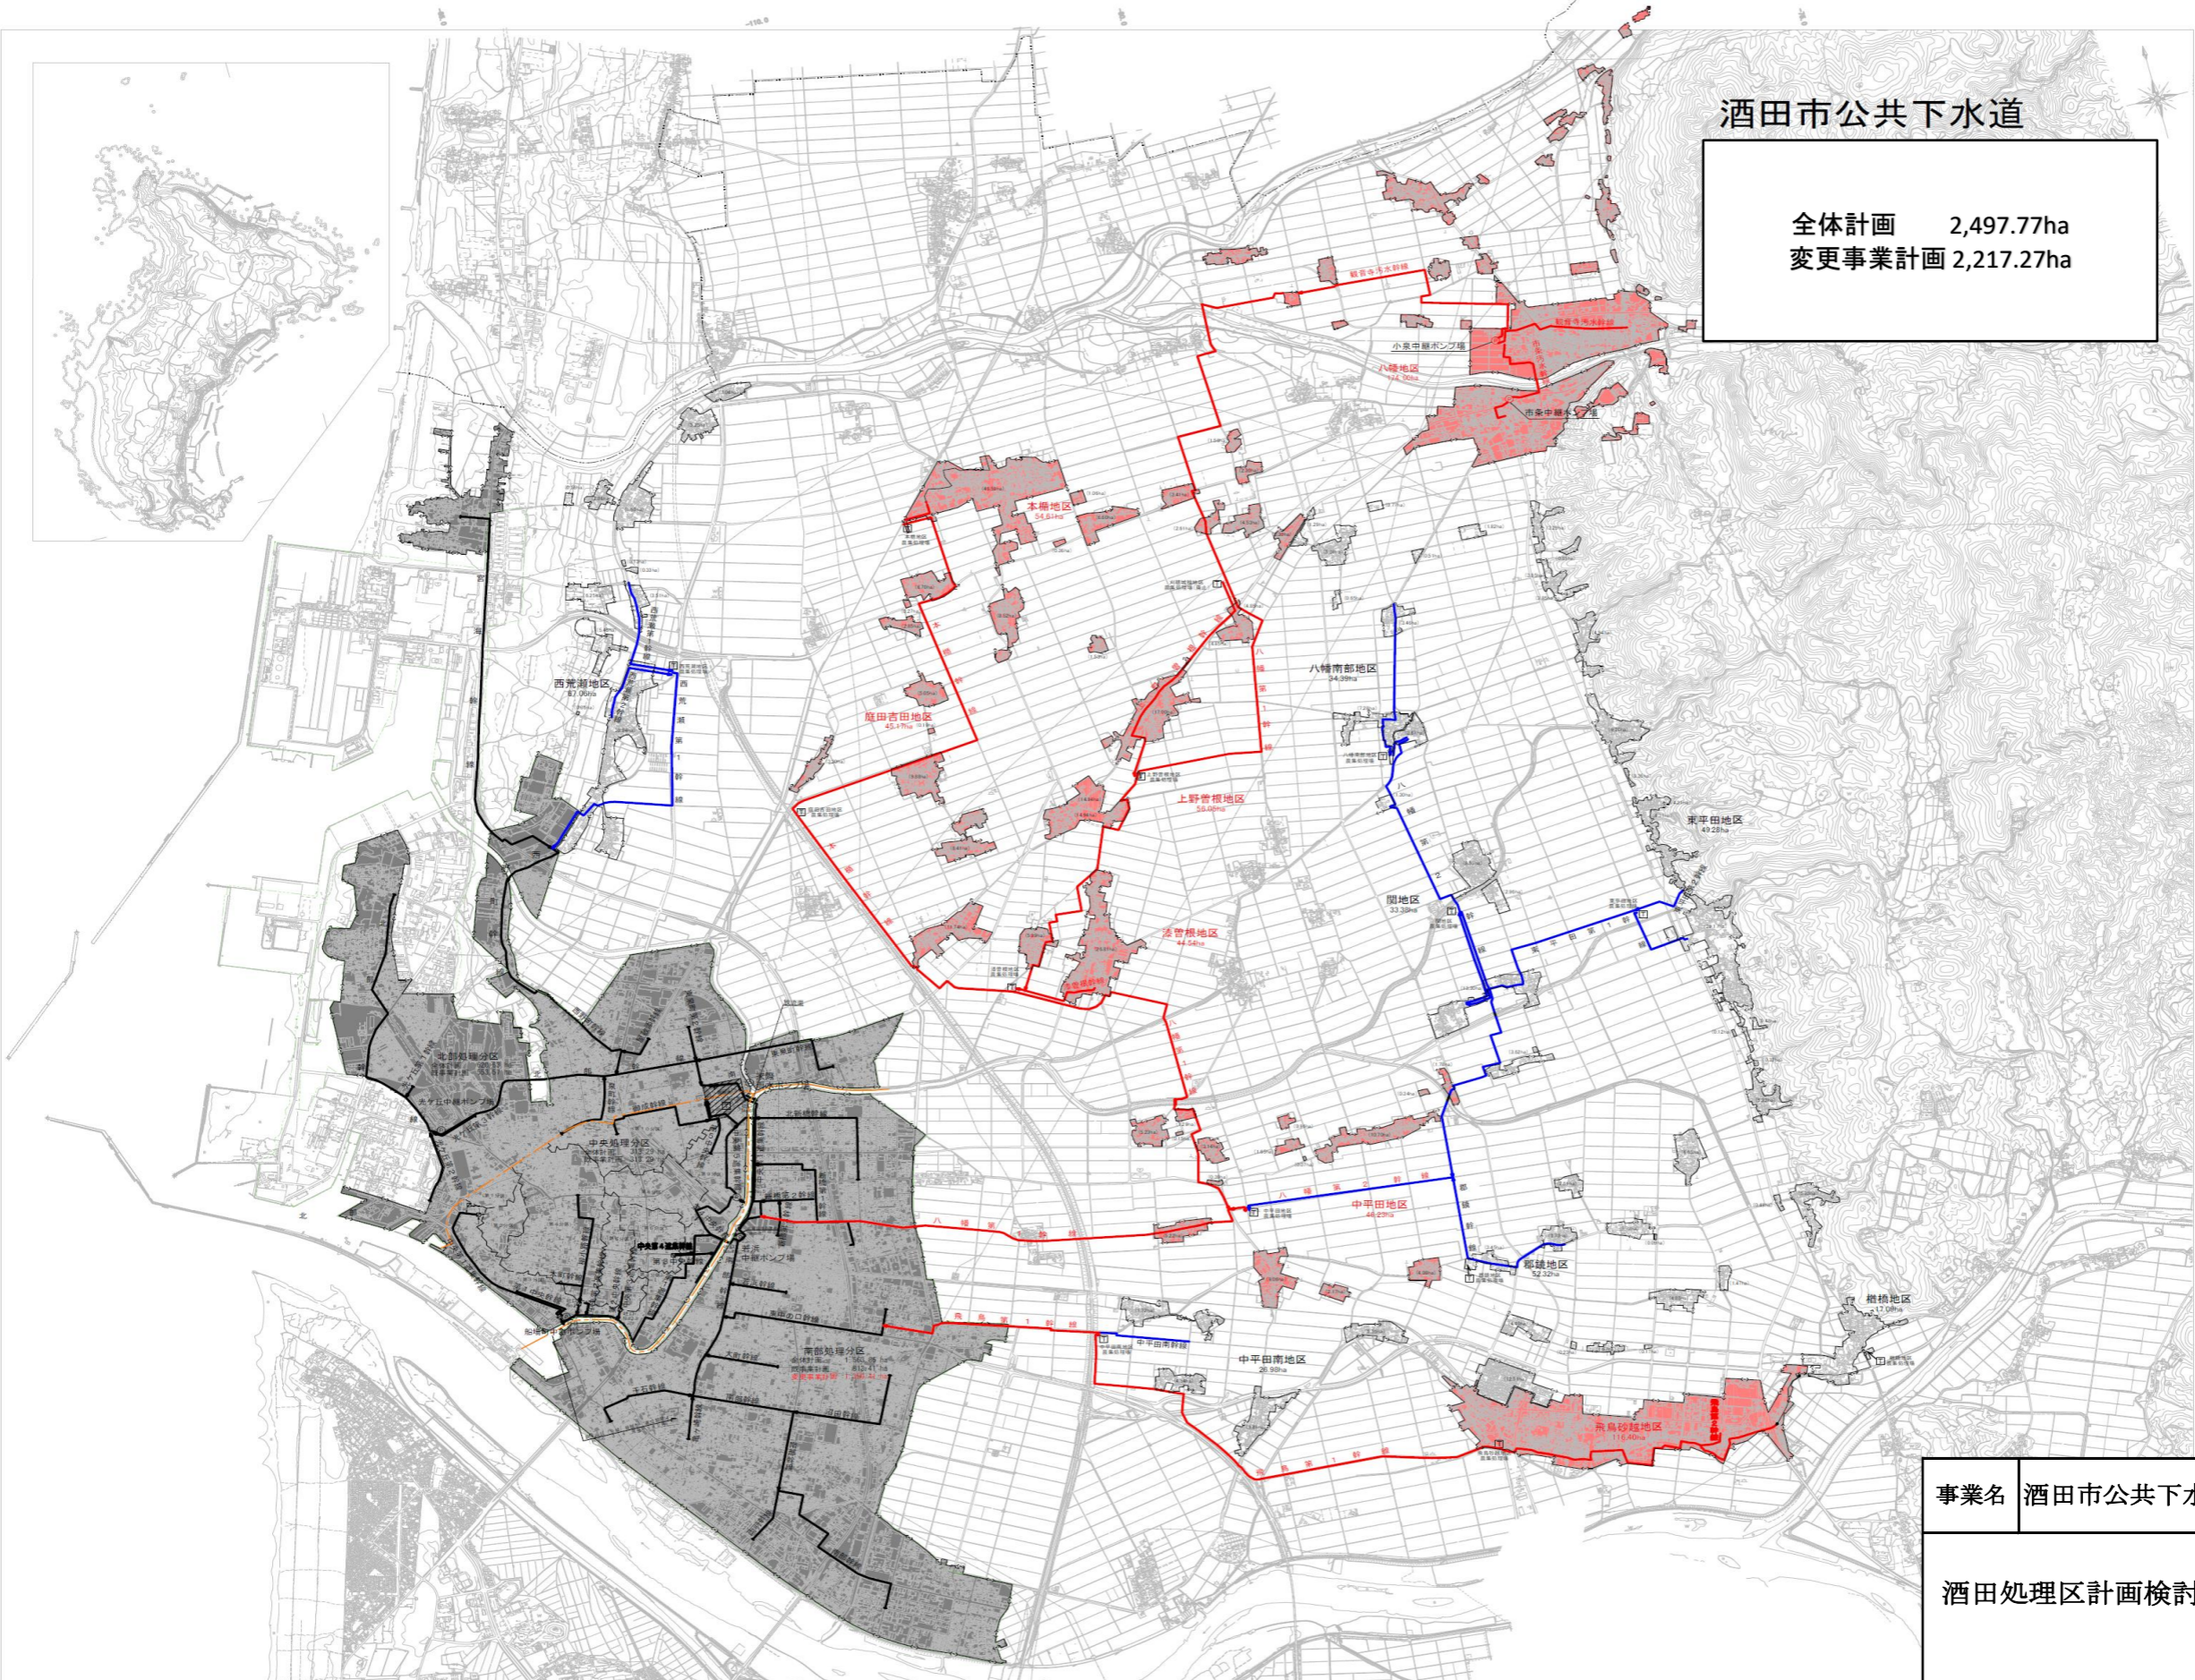

記号	
▲	ポンプ場
■	終末処理場
○	既事業計画区域
□	今回事業計画区域
—	全体計画区域
—	処理分区
—	行政区
—	市街化区域
—	既事業計画幹線
—	今回事業計画幹線
—	将来幹線
Ⓟ	ポンプ場
Ⓡ	終末処理場

凡例	
記号	名称
—	全体計画区域
—	処理分区
—	行政区
—	市街化区域
■	既事業計画区域
□	今回事業計画区域
—	既事業計画幹線
—	今回事業計画幹線
—	将来幹線
Ⓟ	ポンプ場
Ⓡ	終末処理場

事業名 酒田市公共下水道

酒田処理区計画検討業務

縮尺

縦横 S=Free

事業主 酒田市 設計

図面番号

1 / 1

平面図