



位置図

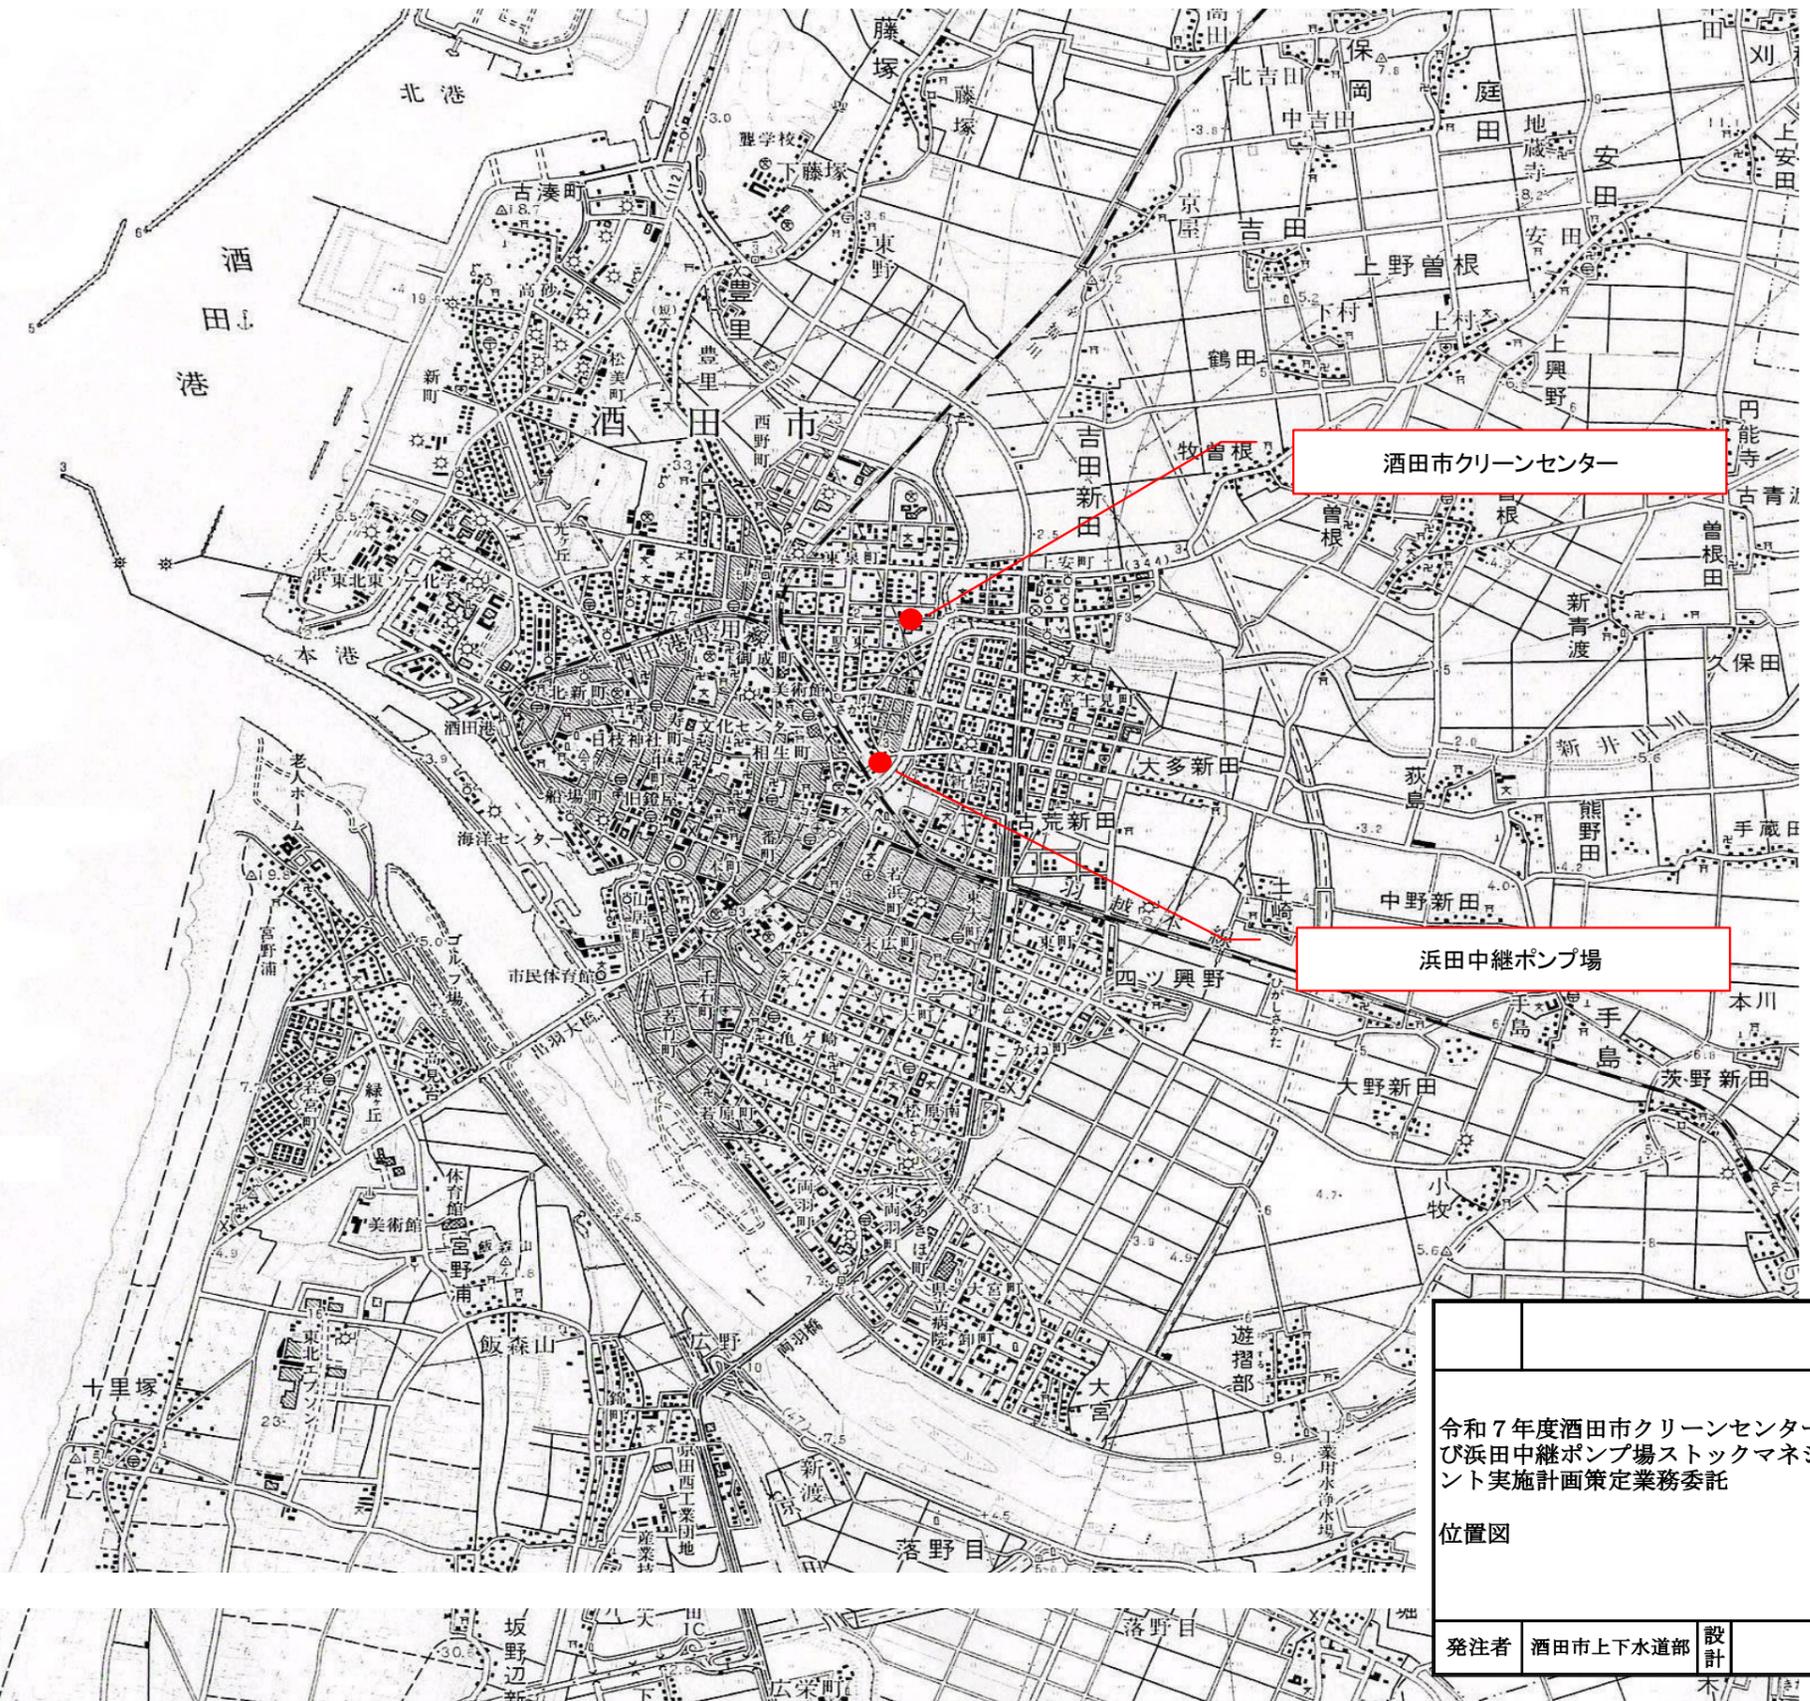


		図面番号
		1 / 3
		縮尺
		縦横 S=1:F
令和7年度酒田市クリーンセンター及び浜田中継ポンプ場ストックマネジメント実施計画策定業務委託 位置図		
発注者	酒田市上下水道部	設計

# 酒田市クリーンセンター平面図

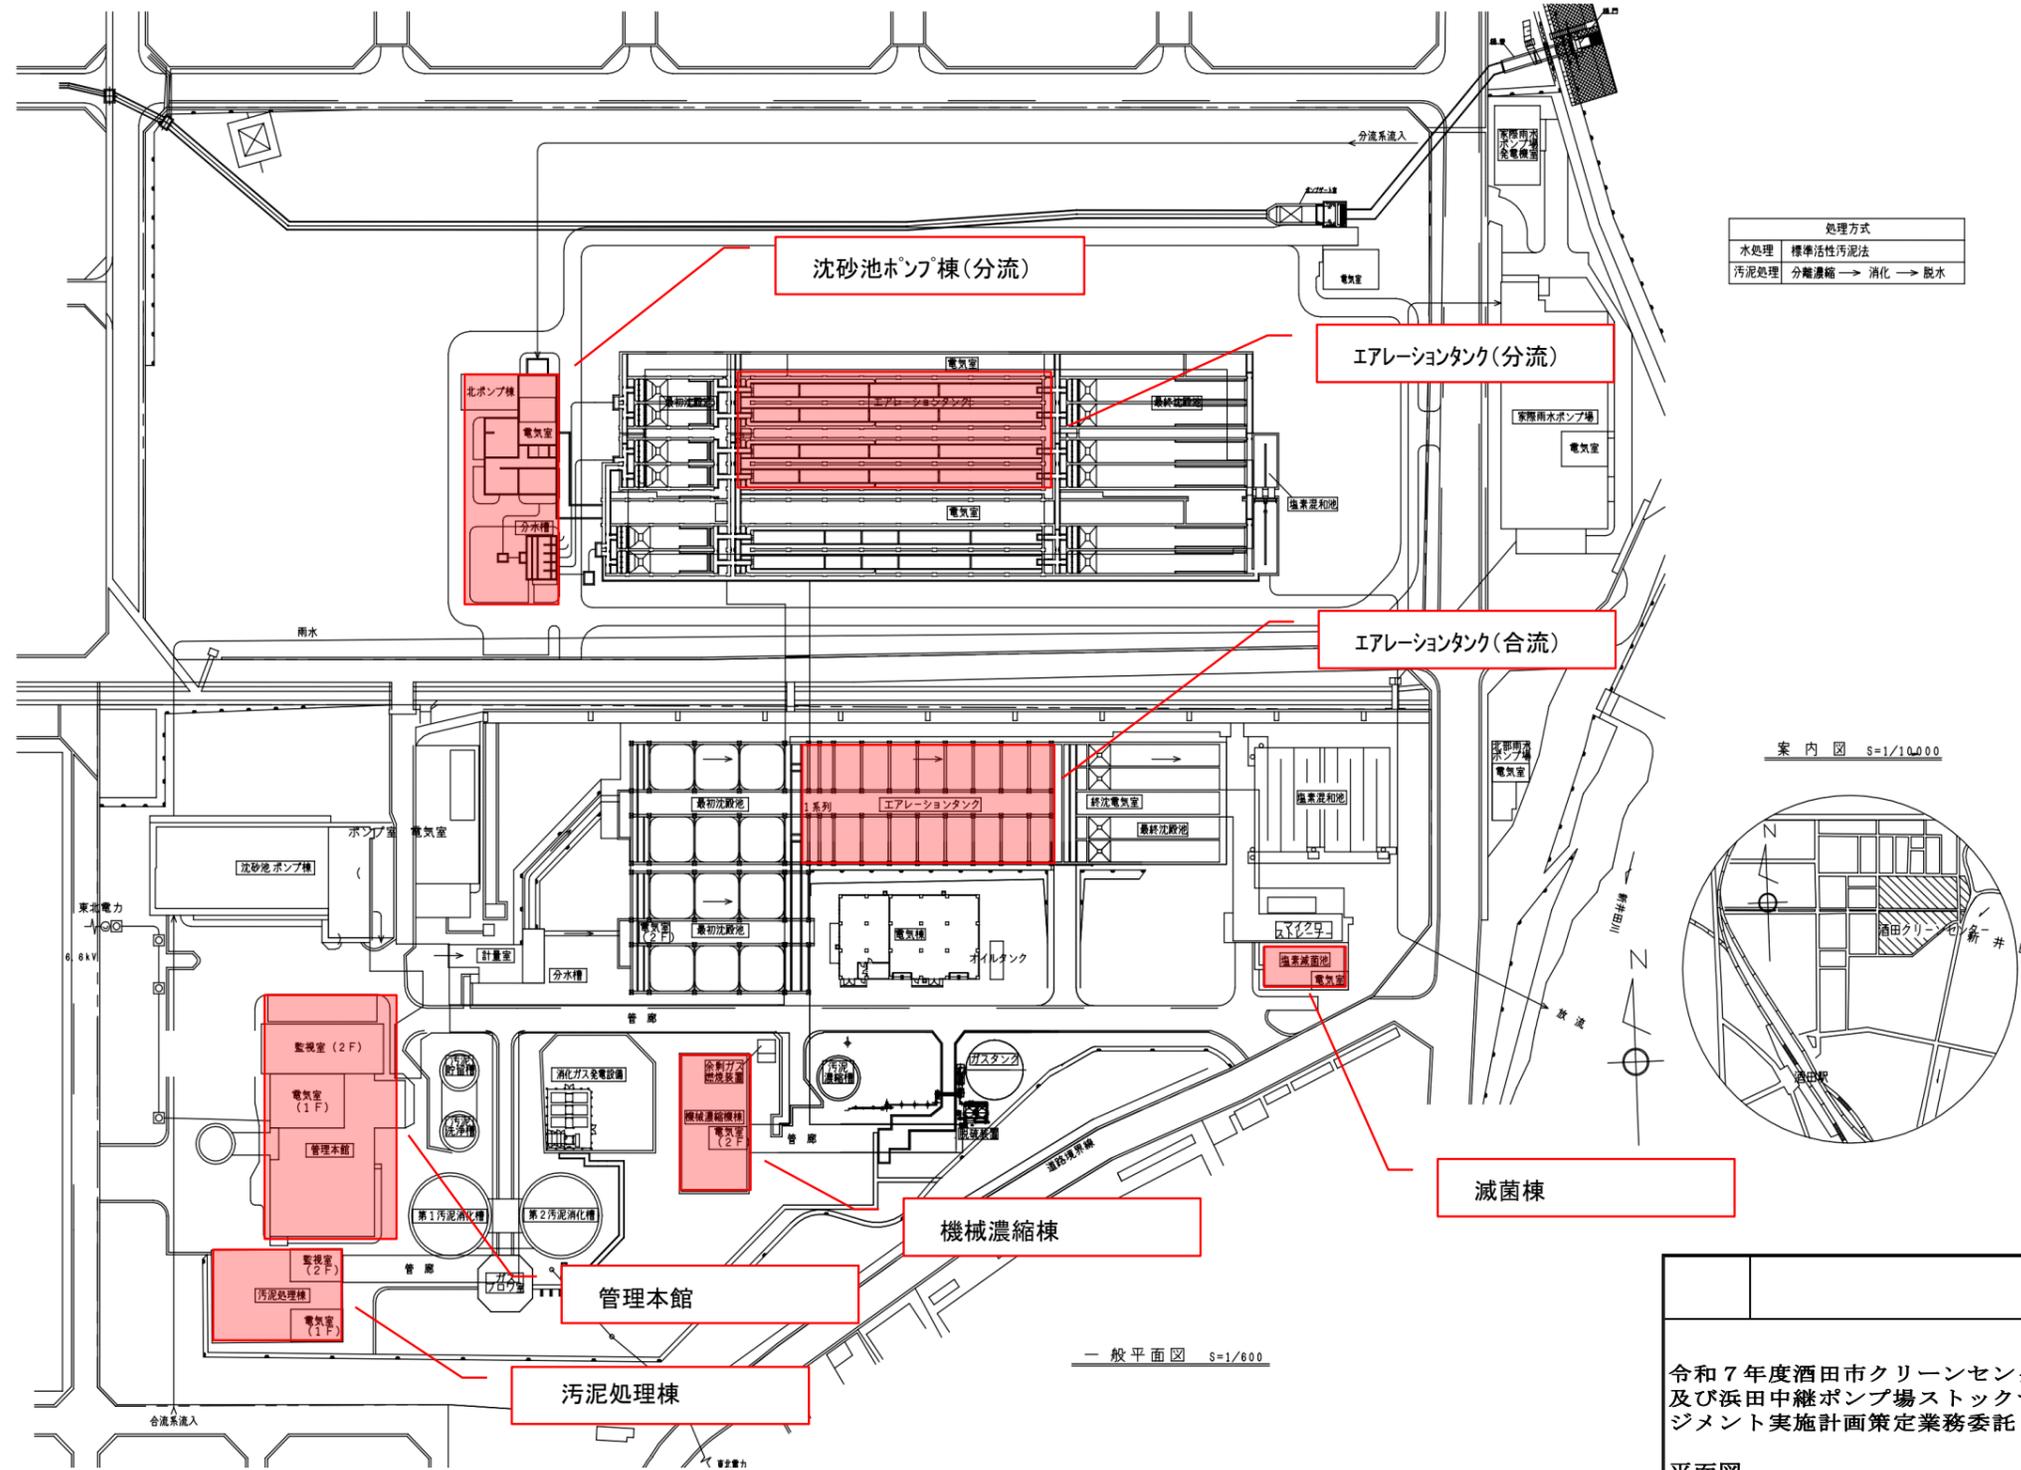

処理方式	
水処理	標準活性汚泥法
汚泥処理	分離濃縮 → 消化 → 脱水

案内図 S=1/10,000

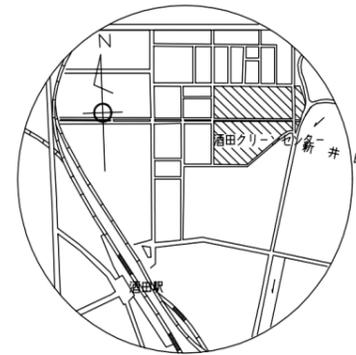


一般平面図 S=1/600

業務箇所

		図面番号
		2 / 3
令和7年度酒田市クリーンセンター及び浜田中継ポンプ場ストックマネジメント実施計画策定業務委託		縮尺
平面図 酒田市クリーンセンター		縦横 S=1:F
発注者	酒田市上下水道部	設計

# 浜田中継ポンプ場平面図

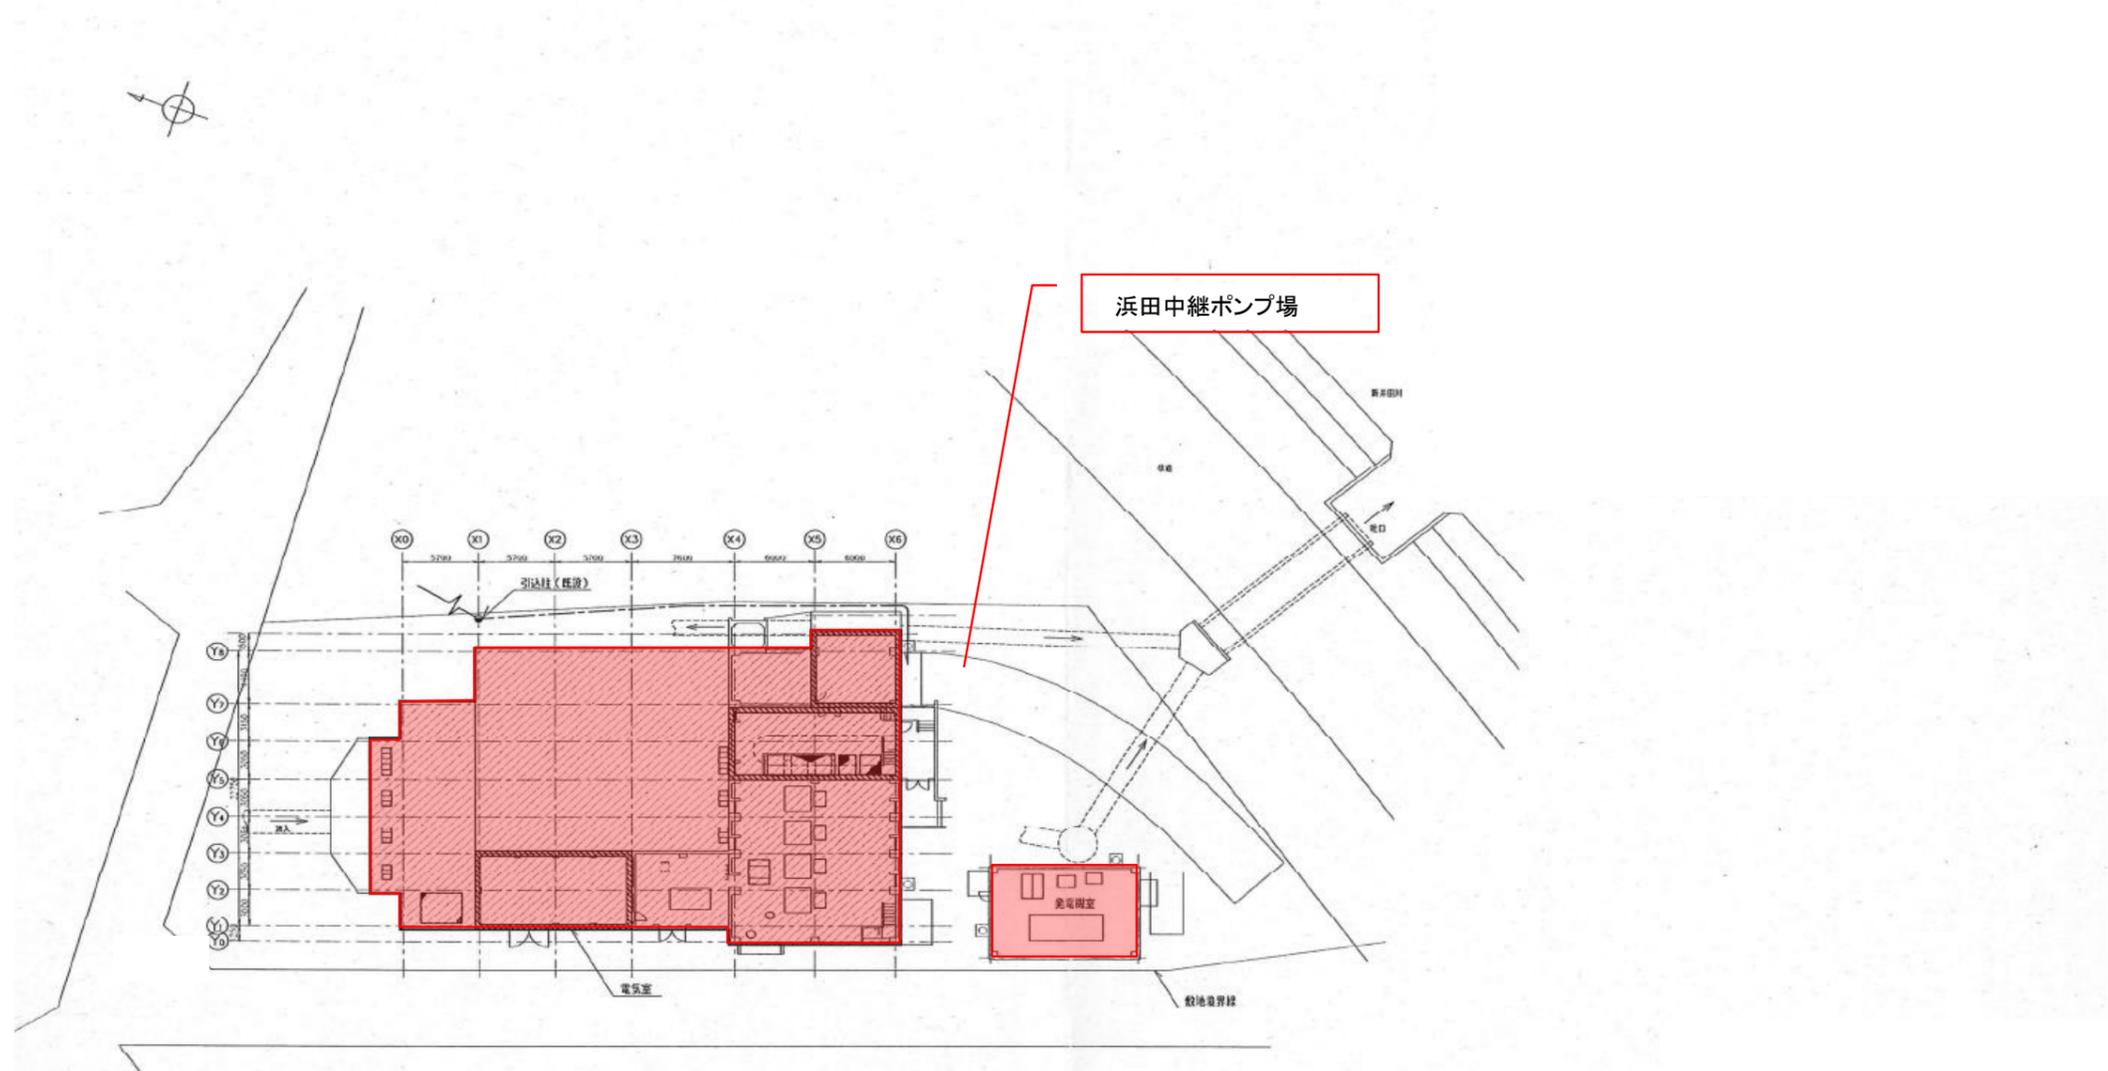

一般平面図 S=1:200

施設	処理法
浄化方式	合流式
計画水量	雨水量 4.333m <sup>3</sup> /秒 晴天時汚水量 0.031m <sup>3</sup> /秒 雨天時流入量 4.364m <sup>3</sup> /秒

工事箇所

		図面番号	
		3 / 3	
		縮尺	
		縦	S=1:F
		横	
令和7年度酒田市クリーンセンター及び浜田中継ポンプ場ストックマネジメント実施計画策定業務委託  平面図 浜田中継ポンプ場			
発注者	酒田市上下水道部	設計	