

別紙1の1

コミュニケーションポート備品台帳【購入検討(未確定)】

平成31年3月11日現在

※現段階では未確定。今後の企画決定・仕様調整により変更

| No. | 備品番号 | 品質・規格 | 数量 | 購入年月日 | 設置場所 | 備考1 |
|-----|------|------------------|----|-------|------------------|-----|
| 1 | | 傘たて | 2 | | 入り口(駅側、ホテル側) | |
| 2 | | レインカット | 2 | | 入り口(駅側、ホテル側) | |
| 3 | | エンジェルカート(対面型) | 4 | | 入り口(駅側、ホテル側) | |
| 4 | | 車椅子 | 2 | | 入り口(駅側、ホテル側) | |
| 5 | | ブックラック傾斜3段 | 2 | | カフェ | |
| 6 | | コインロッカー | 1 | | 観光情報センター | |
| 7 | | 老眼鏡セット | 1 | | 観光情報センター | |
| 8 | | 筆談器 | 1 | | 観光情報センター | |
| 9 | | タブレット | 4 | | 観光情報センター(閲覧コーナー) | |
| 10 | | タブレットホルダー | 4 | | 観光情報センター(閲覧コーナー) | |
| 11 | | 公衆電話 | 1 | | 観光情報センター(閲覧コーナー) | |
| 12 | | 充電スタンド | 1 | | 観光情報センター(閲覧コーナー) | |
| 13 | | AED | 1 | | 館内 | |
| 14 | | 掲示ボード | 5 | | 館内 | |
| 15 | | パンフレットスタンド | 1 | | 館内 | |
| 16 | | ピンレス掲示板 | 1 | | 館内 | |
| 17 | | プロジェクター | 1 | | 企画コーナー | |
| 18 | | プロジェクターワゴン | 1 | | 企画コーナー | |
| 19 | | モバイルスクリーン | 1 | | 企画コーナー | |
| 20 | | スピーカー(ワイヤレスアンプ) | 1 | | 企画コーナー | |
| 21 | | マイク(有線) | 2 | | 企画コーナー | |
| 22 | | マイク(ワイヤレス) | 2 | | 企画コーナー | |
| 23 | | マイク(ワイヤレスピン) | 1 | | 企画コーナー | |
| 24 | | マイクスタンド(卓上) | 2 | | 企画コーナー | |
| 25 | | マイクロホンスタンド(フロア型) | 2 | | 企画コーナー | |
| 26 | | マイクロホンスタンド(ブーム型) | 2 | | 企画コーナー | |
| 27 | | 演台 | 1 | | 企画コーナー | |
| 28 | | 花台 | 1 | | 企画コーナー | |
| 29 | | ステージベース | 2 | | 企画コーナー | |
| 30 | | チェア(スタック) | 15 | | 企画コーナー | |
| 31 | | チェア(メモ台、棚付) | 15 | | 企画コーナー | |
| 32 | | チェア台車 | 1 | | 企画コーナー | |
| 33 | | テーブル(フラップ) | 12 | | 企画コーナー | |

| No. | 備品番号 | 品質・規格 | 数量 | 購入年月日 | 設置場所 | 備考1 |
|-----|------|-------------------|----|-------|----------|-----|
| 34 | | 展示パネル(キャスター) | 2 | | 企画コーナー | |
| 35 | | 展示パネル(ボード) | 10 | | 企画コーナー | |
| 36 | | 展示パネル(ポール) | 20 | | 企画コーナー | |
| 37 | | 展示パネル運搬車 | 1 | | 企画コーナー | |
| 38 | | 展示パネル照明 | 10 | | 企画コーナー | |
| 39 | | ベルトパーテーション | 30 | | 企画コーナー | |
| 40 | | 案内板 | 2 | | メインカウンター | |
| 41 | | 筆談器 | 1 | | メインカウンター | |
| 42 | | コンセント | 1 | | メインカウンター | |
| 43 | | パンフレットスタンド | 1 | | メインカウンター | |
| 44 | | 駐車券書き込み機 | 1 | | メインカウンター | |
| 45 | | インフォメーションボード | 6 | | 図書館 | |
| 46 | | 踏み台 | 4 | | 図書館 | |
| 47 | | ピンレス掲示板 | 4 | | 図書館 | |
| 48 | | ブックカート(来館者用)案内板付 | 15 | | 図書館 | |
| 49 | | ブックラック(返却用)小型傾斜2段 | 4 | | 図書館 | |
| 50 | | 拡大読書器 | 1 | | 図書館 | |
| 51 | | サインスタンド | 6 | | 図書館 | |
| 52 | | 卓上パンフレットスタンド | 7 | | 図書館 | |
| 53 | | テーブルケース | 2 | | 図書館 | |
| 54 | | 展示ケース(傾斜、照明、高透過) | 2 | | 図書館 | |
| 55 | | 展示ケース(平型) | 2 | | 図書館 | |
| 56 | | 電話台 | 4 | | 図書館 | |
| 57 | | 消毒機 | 1 | | 図書館 | |
| 58 | | 荷物置き用カゴ(利用者用) | 40 | | 図書館 | |
| 59 | | パンフレットスタンド | 1 | | 児童カウンター | |
| 60 | | モニターアーム | 1 | | 児童カウンター | |
| 61 | | 筆談器 | 1 | | 児童カウンター | |
| 62 | | コンセント | 1 | | 児童カウンター | |
| 63 | | 電気ポット(保温付) | 1 | | 授乳室 | |
| 64 | | コートハンガー | 1 | | キッズ | |
| 65 | | シューズボックス | 1 | | キッズ | |
| 66 | | 杉小玉 | 1 | | キッズ | |
| 67 | | わんこカート | 1 | | キッズ | |
| 68 | | コートハンガー | 2 | | 読み聞かせ | |

| No. | 備品番号 | 品質・規格 | 数量 | 購入年月日 | 設置場所 | 備考1 |
|-----|------|-------------------|----|-------|--------|-----|
| 69 | | シューズボックス | 1 | | 読み聞かせ | |
| 70 | | 紙芝居舞台 | 1 | | 読み聞かせ | |
| 71 | | 紙芝居舞台スタンド | 1 | | 読み聞かせ | |
| 72 | | ペープサート | 1 | | 読み聞かせ | |
| 73 | | カーテン | 1 | | 読み聞かせ | |
| 74 | | シアターブース(pc2台) | 1 | | 読み聞かせ | |
| 75 | | ホワイトボード(脚付) | 3 | | 事務室 | |
| 76 | | 傘たて | 2 | | 事務室 | |
| 77 | | ダストカート | 1 | | 事務室 | |
| 78 | | 折りたたみ収納箱 | 10 | | 事務室 | |
| 79 | | キーボックス | 1 | | 事務室 | |
| 80 | | シュレッダー | 1 | | 事務室 | |
| 81 | | 静穏台車(2段) | 4 | | 事務室 | |
| 82 | | 静穏台車(大型) | 1 | | 事務室 | |
| 83 | | 静穏台車(折りたたみ小型) | 2 | | 事務室 | |
| 84 | | 耐火金庫 | 1 | | 事務室 | |
| 85 | | 平台車 | 2 | | 事務室 | |
| 86 | | 電気ポット(保温付) | 1 | | 事務室 | |
| 87 | | 電子レンジ | 1 | | 事務室 | |
| 88 | | アルミステップ(高) | 1 | | 事務室 | |
| 89 | | アルミステップ(低) | 2 | | 事務室 | |
| 90 | | サービスワゴン | 5 | | 事務室 | |
| 91 | | 手提げ金庫 | 2 | | 事務室 | |
| 92 | | サインスタンド | 1 | | トイレ | |
| 93 | | パンフレットスタンド | 1 | | レファレンス | |
| 94 | | 案内板 | 1 | | レファレンス | |
| 95 | | コンセント | 1 | | レファレンス | |
| 96 | | モニターアーム | 1 | | レファレンス | |
| 97 | | 筆談器 | 1 | | レファレンス | |
| 98 | | インフォメーションボード | 4 | | 図書館 | |
| 99 | | 踏み台 | 2 | | 図書館 | |
| 100 | | ピンレス掲示板 | 4 | | 図書館 | |
| 101 | | コートスタンド | 3 | | 図書館 | |
| 102 | | ブックラック(返却用)小型傾斜2段 | 2 | | 図書館 | |
| 103 | | サインスタンド | 4 | | 図書館 | |

| No. | 備品番号 | 品質・規格 | 数量 | 購入年月日 | 設置場所 | 備考1 |
|-----|------|--------------|----|-------|--------------|-----|
| 104 | | 卓上パンフレットスタンド | 3 | | 図書館 | |
| 105 | | 電話台 | 4 | | 図書館 | |
| 106 | | アクティブボード | 5 | | ラーニングcommons | |
| 107 | | 案内板 | 1 | | ラーニングcommons | |
| 108 | | ホワイトボード(脚付) | 1 | | ラーニングcommons | |
| 109 | | サービスワゴン | 5 | | 閉架 | |
| 110 | | サインスタンド | 1 | | トイレ | |
| 111 | | ピンレス掲示板 | 1 | | 階段付近 | |
| 112 | | 演台(pc) | 1 | | 研修室 | |
| 113 | | 書画カメラ | 1 | | 研修室 | |
| 114 | | ホワイトボード(脚付) | 1 | | 研修室 | |
| 115 | | コートスタンド | 1 | | 研修室 | |
| 116 | | コートスタンド | 1 | | フリースペース | |
| 117 | | 案内板 | 1 | | フリースペース | |
| 118 | | ホワイトボード(脚付) | 1 | | フリースペース | |
| 119 | | 工具セット | 1 | | 自転車置き場 | |
| 120 | | 空気入れ | 1 | | 自転車置き場 | |
| 121 | | サイクルラック | 1 | | 自転車置き場 | |

別紙1の2

酒田市立図書館備品台帳【八幡分館】

平成31年1月17日現在

| No. | 備品番号 | 品質・規格 | 数量 | 購入年月日 | 設置場所 | 備考1 |
|-----|--------|-------------------------------|----|-----------|------|---------------------|
| 1 | 064471 | 書架（復往）基本RF-76YN | 1 | H10.2.1 | 八幡分館 | |
| 2 | 064472 | 書架（復往）基本RF-77YN | 1 | H10.2.1 | 八幡分館 | |
| 3 | 064473 | 図書机 | 1 | 不明 | 八幡分館 | |
| 4 | 064474 | 図書机 | 1 | 不明 | 八幡分館 | |
| 5 | 064475 | 図書机 | 1 | 不明 | 八幡分館 | |
| 6 | 064476 | 図書机 | 1 | 不明 | 八幡分館 | |
| 7 | 103854 | ブックリターンポスト キハラ製 | 1 | H21.11.11 | 八幡分館 | H21.11.11寄贈 |
| 8 | 103855 | 大型絵本書架 キハラ製 | 1 | H21.11.11 | 八幡分館 | H21.11.11寄贈 |
| 9 | 103856 | ディスプレイラック 単式 TRC製 | 1 | H21.11.11 | 八幡分館 | H21.11.11寄贈 |
| 10 | 103857 | ディスプレイラック 単式 TRC製 | 1 | H21.11.11 | 八幡分館 | H21.11.11寄贈 |
| 11 | 103858 | スチールブックトラック | 1 | H21.11.11 | 八幡分館 | H21.11.11寄贈 |
| 12 | 103859 | ラベルライター TRC製 | 1 | H21.11.11 | 八幡分館 | H21.11.11寄贈 |
| 13 | 052253 | OA機器 エプソンTYPE-PJシリーズJB2480002 | 1 | H16.4.28 | 八幡分館 | H24.8.1 情報管理課より所管換え |
| 14 | 110131 | プリンター | 1 | H28.4.27 | 八幡分館 | |

別紙1の3

酒田市立図書館備品台帳【ひらた図書センター】

平成31年1月17日現在

| No. | 備品番号 | 品質・規格 | 数量 | 購入年月日 | 設置場所 | 備考1 |
|-----|--------|------------------|----|-----------|-----------|-----------------------|
| 1 | 103855 | 大型絵本書架 キハラ製 | 1 | H21.11.11 | ひらた図書センター | H21.11.11寄贈 |
| 2 | 103856 | ディスプレイラック 単式TRC製 | 1 | H21.11.11 | ひらた図書センター | H21.11.11寄贈 |
| 3 | 103857 | ディスプレイラック 単式TRC製 | 1 | H21.11.11 | ひらた図書センター | H21.11.11寄贈 |
| 4 | 103858 | スチールブックトラック | 1 | H21.11.11 | ひらた図書センター | H21.11.11寄贈 |
| 5 | 103859 | ラベルライター TRC製 | 1 | H21.11.11 | ひらた図書センター | H21.11.11寄贈 |
| 6 | 060358 | 机 (作業用長テーブル) | 1 | H22.4.20 | ひらた図書センター | H22.4.20八幡地域振興課より所管換え |
| 7 | 060358 | 机 (作業用長テーブル) | 1 | 不明 | ひらた図書センター | H22.4.20八幡地域振興課より所管換え |
| 8 | 082715 | カウンターサイン キハラ | 1 | H14.7.19 | ひらた図書センター | H21.11.11寄贈 |
| 9 | 082725 | 書架サインF キハラ | 1 | H14.7.19 | ひらた図書センター | |
| 10 | 082732 | 新着図書展示架 キハラ | 1 | H14.7.19 | ひらた図書センター | |
| 11 | 082768 | スチール棚 | 1 | H4.9.30 | ひらた図書センター | |
| 12 | 082769 | スチール棚 | 1 | H4.9.30 | ひらた図書センター | |
| 13 | 082770 | スチール棚 | 1 | H4.9.30 | ひらた図書センター | |
| 14 | 082771 | スチール棚 | 1 | H4.9.30 | ひらた図書センター | |
| 15 | 082772 | スチール棚 | 1 | H4.9.30 | ひらた図書センター | |
| 16 | 082773 | スチール棚 | 1 | H4.9.30 | ひらた図書センター | |
| 17 | 082775 | ブックトラック キハラ | 1 | H14.7.19 | ひらた図書センター | |
| 18 | 082776 | ブックトラック キハラ | 1 | H14.7.19 | ひらた図書センター | |
| 19 | 082777 | ブックトラック キハラ | 1 | H14.7.19 | ひらた図書センター | |
| 20 | 082778 | ブックトラック キハラ | 1 | H14.7.19 | ひらた図書センター | |
| 21 | 082779 | 入館者カウンター キハラ | 1 | H14.7.19 | ひらた図書センター | |
| 22 | 082780 | 椅子 | 1 | H14.7.19 | ひらた図書センター | |
| 23 | 082781 | 椅子 | 1 | H14.7.19 | ひらた図書センター | |
| 24 | 082782 | 椅子 | 1 | H14.7.19 | ひらた図書センター | |
| 25 | 082783 | 椅子 | 1 | H14.7.19 | ひらた図書センター | |
| 26 | 082784 | 椅子 | 1 | H14.7.19 | ひらた図書センター | |
| 27 | 082785 | 椅子 | 1 | H14.7.19 | ひらた図書センター | |
| 28 | 082786 | 椅子 | 1 | H14.7.19 | ひらた図書センター | |
| 29 | 082787 | 椅子 | 1 | H14.7.19 | ひらた図書センター | |
| 30 | 082788 | 椅子 | 1 | H14.7.19 | ひらた図書センター | |
| 31 | 082789 | 椅子 | 1 | H14.7.19 | ひらた図書センター | |
| 32 | 082790 | 椅子 | 1 | H14.7.19 | ひらた図書センター | |
| 33 | 082791 | 椅子 | 1 | H14.7.19 | ひらた図書センター | |

| No. | 備品番号 | 品質・規格 | 数量 | 購入年月日 | 設置場所 | 備考1 |
|-----|--------|-----------|----|----------|-----------|-----|
| 34 | 082792 | 椅子 | 1 | H14.7.19 | ひらた図書センター | |
| 35 | 082793 | 椅子 | 1 | H14.7.19 | ひらた図書センター | |
| 36 | 082794 | 椅子 | 1 | H14.7.19 | ひらた図書センター | |
| 37 | 082795 | 椅子 | 1 | H14.7.19 | ひらた図書センター | |
| 38 | 082796 | 椅子 | 1 | H14.7.19 | ひらた図書センター | |
| 39 | 082797 | 椅子 | 1 | H14.7.19 | ひらた図書センター | |
| 40 | 082798 | 椅子 | 1 | H14.7.19 | ひらた図書センター | |
| 41 | 082799 | 椅子 | 1 | H14.7.19 | ひらた図書センター | |
| 42 | 082800 | 椅子 | 1 | H14.7.19 | ひらた図書センター | |
| 43 | 082801 | 椅子 | 1 | H14.7.19 | ひらた図書センター | |
| 44 | 082802 | 椅子 | 1 | H14.7.19 | ひらた図書センター | |
| 45 | 082803 | 椅子 | 1 | H14.7.19 | ひらた図書センター | |
| 46 | 082804 | 楕円閲覧机 | 1 | H14.7.19 | ひらた図書センター | |
| 47 | 082805 | 楕円閲覧机 | 1 | H14.7.19 | ひらた図書センター | |
| 48 | 082806 | 楕円閲覧机 | 1 | H14.7.19 | ひらた図書センター | |
| 49 | 082807 | 閲覧机丸 | 1 | H14.7.19 | ひらた図書センター | |
| 50 | 082808 | 布張椅子 | 1 | H14.7.19 | ひらた図書センター | |
| 51 | 082809 | 布張椅子 | 1 | H14.7.19 | ひらた図書センター | |
| 52 | 082810 | 布張椅子 | 1 | H14.7.19 | ひらた図書センター | |
| 53 | 082811 | 布張椅子 | 1 | H14.7.19 | ひらた図書センター | |
| 54 | 082812 | 布張椅子 | 1 | H14.7.19 | ひらた図書センター | |
| 55 | 082813 | 布張椅子 | 1 | H14.7.19 | ひらた図書センター | |
| 56 | 082814 | 閲覧用椅子 キハラ | 1 | H14.7.19 | ひらた図書センター | |
| 57 | 082815 | 閲覧用椅子 キハラ | 1 | H14.7.19 | ひらた図書センター | |
| 58 | 082816 | 閲覧用椅子 キハラ | 1 | H14.7.19 | ひらた図書センター | |
| 59 | 082817 | 閲覧用椅子 キハラ | 1 | H14.7.19 | ひらた図書センター | |
| 60 | 082818 | 閲覧用椅子 キハラ | 1 | H14.7.19 | ひらた図書センター | |
| 61 | 082819 | 閲覧用椅子 キハラ | 1 | H14.7.19 | ひらた図書センター | |
| 62 | 082820 | 閲覧用椅子 キハラ | 1 | H14.7.19 | ひらた図書センター | |
| 63 | 082821 | 閲覧用椅子 キハラ | 1 | H14.7.19 | ひらた図書センター | |
| 64 | 082822 | 閲覧用椅子 キハラ | 1 | H14.7.19 | ひらた図書センター | |
| 65 | 082823 | 閲覧用椅子 キハラ | 1 | H14.7.19 | ひらた図書センター | |
| 66 | 082824 | 閲覧用椅子 キハラ | 1 | H14.7.19 | ひらた図書センター | |
| 67 | 082825 | 閲覧用椅子 キハラ | 1 | H14.7.19 | ひらた図書センター | |
| 68 | 082826 | 閲覧用椅子 キハラ | 1 | H14.7.19 | ひらた図書センター | |

| No. | 備品番号 | 品質・規格 | 数量 | 購入年月日 | 設置場所 | 備考1 |
|-----|--------|-----------|----|----------|-----------|-----|
| 69 | 082827 | 閲覧用椅子 キハラ | 1 | H14.7.19 | ひらた図書センター | |
| 70 | 082828 | 閲覧用椅子 キハラ | 1 | H14.7.19 | ひらた図書センター | |
| 71 | 082829 | 椅子 | 1 | H14.7.19 | ひらた図書センター | |
| 72 | 082830 | 椅子 | 1 | H14.7.19 | ひらた図書センター | |
| 73 | 082831 | 椅子 | 1 | H14.7.19 | ひらた図書センター | |
| 74 | 082832 | 椅子 | 1 | H14.7.19 | ひらた図書センター | |
| 75 | 082833 | 椅子 | 1 | H14.7.19 | ひらた図書センター | |
| 76 | 082834 | 椅子 | 1 | H14.7.19 | ひらた図書センター | |
| 77 | 082835 | 椅子 | 1 | H14.7.19 | ひらた図書センター | |
| 78 | 082836 | 椅子 | 1 | H14.7.19 | ひらた図書センター | |
| 79 | 082837 | 椅子 | 1 | H14.7.19 | ひらた図書センター | |
| 80 | 082838 | 椅子 | 1 | H14.7.19 | ひらた図書センター | |
| 81 | 082839 | 椅子 | 1 | H14.7.19 | ひらた図書センター | |
| 82 | 082840 | 椅子 | 1 | H14.7.19 | ひらた図書センター | |
| 83 | 082841 | 椅子 | 1 | H14.7.19 | ひらた図書センター | |
| 84 | 082842 | 椅子 | 1 | H14.7.19 | ひらた図書センター | |
| 85 | 082843 | 椅子 | 1 | H14.7.19 | ひらた図書センター | |
| 86 | 082844 | 椅子 | 1 | H14.7.19 | ひらた図書センター | |
| 87 | 082845 | 椅子 | 1 | H14.7.19 | ひらた図書センター | |
| 88 | 082846 | 椅子 | 1 | H14.7.19 | ひらた図書センター | |
| 89 | 082847 | 椅子 | 1 | H14.7.19 | ひらた図書センター | |
| 90 | 082848 | 椅子 | 1 | H14.7.19 | ひらた図書センター | |
| 91 | 082849 | 椅子 | 1 | H14.7.19 | ひらた図書センター | |
| 92 | 082850 | 椅子 | 1 | H14.7.19 | ひらた図書センター | |
| 93 | 082851 | 展示用机 | 1 | H14.7.19 | ひらた図書センター | |
| 94 | 082852 | 椅子 | 1 | H14.7.19 | ひらた図書センター | |
| 95 | 082853 | 椅子 | 1 | H14.7.19 | ひらた図書センター | |
| 96 | 082854 | 椅子 | 1 | H14.7.19 | ひらた図書センター | |
| 97 | 082855 | 椅子 | 1 | H14.7.19 | ひらた図書センター | |
| 98 | 082856 | 椅子 | 1 | H14.7.19 | ひらた図書センター | |
| 99 | 082857 | 椅子 | 1 | H14.7.19 | ひらた図書センター | |
| 100 | 082858 | 記載台 キハラ | 1 | H14.7.19 | ひらた図書センター | |
| 101 | 082859 | 記載台 キハラ | 1 | H14.7.19 | ひらた図書センター | |
| 102 | 082860 | 新聞台 キハラ | 1 | H14.7.19 | ひらた図書センター | |
| 103 | 082861 | 新聞台 キハラ | 1 | H14.7.19 | ひらた図書センター | |

| No. | 備品番号 | 品質・規格 | 数量 | 購入年月日 | 設置場所 | 備考1 |
|-----|--------|----------------------|----|----------|-----------|-----|
| 104 | 082864 | ユニットケース キハラ | 1 | H14.7.19 | ひらた図書センター | |
| 105 | 082865 | ユニットケース キハラ | 1 | H14.7.19 | ひらた図書センター | |
| 106 | 082866 | 紙芝居架台 キハラ特注 | 1 | H14.7.19 | ひらた図書センター | |
| 107 | 082867 | 紙芝居台 キハラ特注 | 1 | H14.7.19 | ひらた図書センター | |
| 108 | 082868 | ブックリターントラック キハラ特注 | 1 | H14.7.19 | ひらた図書センター | |
| 109 | 082893 | 雑誌架ベンチ | 1 | H14.7.19 | ひらた図書センター | |
| 110 | 082894 | 雑誌架ベンチ | 1 | H14.7.19 | ひらた図書センター | |
| 111 | 082895 | 雑誌架ベンチ | 1 | H14.7.19 | ひらた図書センター | |
| 112 | 082896 | 雑誌架ベンチ | 1 | H14.7.19 | ひらた図書センター | |
| 113 | 082897 | DVDデッキ | 1 | H14.7.25 | ひらた図書センター | |
| 114 | 082898 | DVDデッキ | 1 | H14.7.25 | ひらた図書センター | |
| 115 | 082899 | DVDデッキ | 1 | H14.7.25 | ひらた図書センター | |
| 116 | 106887 | 液晶テレビ(19インチ) | 1 | H25.6.3 | ひらた図書センター | |
| 117 | 106888 | 液晶テレビ(19インチ) | 1 | H25.6.3 | ひらた図書センター | |
| 118 | 106889 | 液晶テレビ(19インチ) | 1 | H25.6.3 | ひらた図書センター | |
| 119 | 110134 | 大型横長用絵本架 | 1 | H28.4.25 | ひらた図書センター | |
| 120 | 111104 | プリンター EPSON PX-S7050 | 1 | H29.4.21 | ひらた図書センター | |

ライブラリーセンターの先行オープン及び休館日の運用について

1 先行オープンの運用

(1) 期間（予定）

- ・平成 32 年 10 月～平成 34 年 3 月


(2) 留意点

- ・近隣で暫定的にまとまった駐車場の確保が難しい。
- ・自動車を利用する図書館利用者の便宜を鑑み、先行オープンでは、現中央図書館を移転しない。
- ・そのため、中心となる利用者を高校生、観光客、出張ビジネスマン等の自動車を使わない利用者層を想定した運用を行う。

(3) 運用方針

| | 項 目 | 概 要 |
|---|------|--|
| 1 | 開館時間 | 9：00～19：00（観光情報センターに合わせる） |
| 2 | 休館日 | 12/31～1/2（観光情報センターに合わせる） |
| 3 | 運用方針 | <p>① 基本方針 1階の一部を供用開始（下図のとおり） 2階及び3階は全面閉鎖</p> <p>② 観光情報センター フルオープン（全供用開始） 案内業務、企画展示業務等</p> <p>③ ライブラリーセンター ア 新聞・雑誌コーナーの開放 新聞は主要 5 紙程度、雑誌は 20 誌程度（YA、ビジネス系中心に）を配備 イ タブレット端末の貸出（10 台程度） 雑誌の電子配信サービス導入（ex. d マガジン） ウ 企画展示等の運営 企画コーナーを活用しての施設 PR イベントや企画展示等の事業の実施</p> |

※カフェの営業については、運営予定事業者との協議によるものとします。

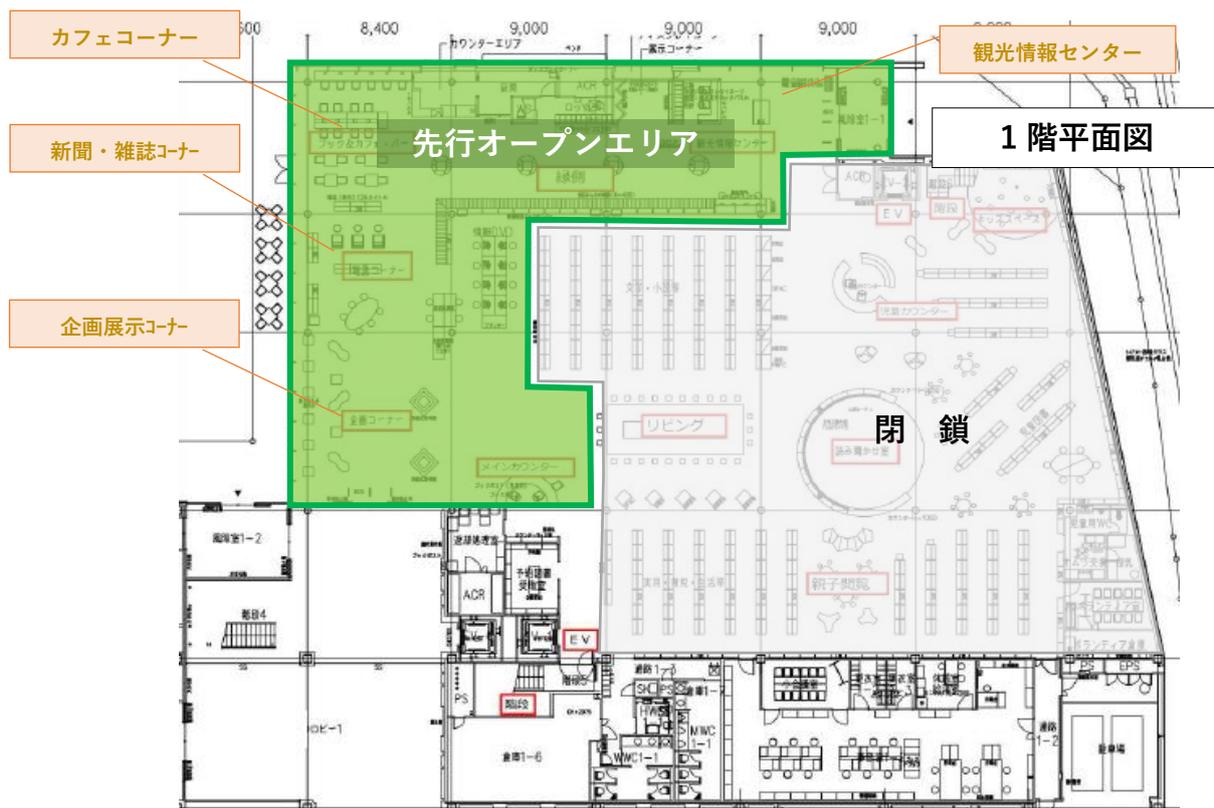

2 休館日の運用

(1) 期間（予定）

- ・平成 34 年 4 月（グランドオープン）以降

(2) 運用方針

- ・ライブラリーセンターが休館日であっても、観光情報センターは運営している（12/31～1/2 は除く）こと等から、観光情報センターの運営時間に合わせ、ライブラリーセンターの一部を供用させる。
- ・供用エリアは、上記 1 の先行オープン供用エリアと同程度のエリアとするが、インターネット閲覧席及びメインカウンター周辺は閉鎖予定。
- ・カフェの営業については、運営予定事業者との協議によるものとする。

| 項番 | 館 | 設置場所 | 導入期 | 用途 | 種類 | 機種名 | 規格等 | メーカー ※EPSON以外は任意 | OS | ディスプレイ | システム | LAN接続 有線/無線 | バーコード リーダー | IC リーダー | ライト カード リーダー | レシート プリンタ | office | 備考 |
|----|----|------|-----|--------------------|-----|------------------------|--|---------------------|---------------------|-----------------|------|----------------|---------------|------------|--------------------|--------------|---------------|--|
| 1 | 中央 | 事務室 | ② | 業務用 | PC | ノート型 | 図書システム・ICアンテナリーダー・ライトカードリーダー・レシートプリンタ・バーコードリーダー | EPSON | Windows10 Pro 64bit | 15.6インチ | ○ | 無線 | ○ | ○ | ○ | ○ | Standard 2016 | 図書システム有 |
| 2 | 中央 | 事務室 | ① | 業務用 | PC | ノート型 | 図書システム・ICアンテナリーダー・ライトカードリーダー・レシートプリンタ・バーコードリーダー | EPSON | Windows10 Pro 64bit | 15.6インチ | ○ | 無線 | ○ | ○ | ○ | ○ | Standard 2016 | 図書システム有 ICアンテナリーダー・ライトカードリーダー・レシートプリンタは予備機扱い 1期導入時は有線対応 |
| 3 | 中央 | 事務室 | ① | 業務用 | PC | ノート型 | 図書システム・ICアンテナリーダー・ライトカードリーダー・レシートプリンタ・バーコードリーダー | EPSON | Windows10 Pro 64bit | 15.6インチ | ○ | 無線 | ○ | ○ | ○ | ○ | Standard 2016 | 図書システム有 ICアンテナリーダー・ライトカードリーダー・レシートプリンタは予備機扱い 1期導入時は有線対応 |
| 4 | 中央 | 事務室 | ② | 業務用 | PC | ノート型 | | EPSON | Windows10 Pro 64bit | 15.6インチ | - | 無線 | - | - | - | - | Standard 2016 | |
| 5 | 中央 | 事務室 | ② | 業務用 | PC | ノート型 | | EPSON | Windows10 Pro 64bit | 15.6インチ | - | 無線 | - | - | - | - | Standard 2016 | |
| 6 | 中央 | 事務室 | ② | 業務用 | PC | ノート型 | | EPSON | Windows10 Pro 64bit | 15.6インチ | - | 無線 | - | - | - | - | Standard 2016 | |
| 7 | 中央 | 事務室 | ③ | 業務用 | PC | ノート型 | | EPSON | Windows10 Pro 64bit | 15.6インチ | - | 無線 | - | - | - | - | Standard 2016 | |
| 8 | 中央 | 事務室 | ③ | 業務用 | PC | ノート型 | | EPSON | Windows10 Pro 64bit | 15.6インチ | - | 有線 | - | - | - | - | Standard 2016 | |
| 9 | 中央 | 事務室 | ③ | 業務用 | PC | デスクトップ型 | BDS制御兼用 制御監視ソフト・BDS3台制御監視・赤外線センサー等による通過人数カウント機能・有線LAN対応 | EPSON | Windows10 Pro 64bit | 22.0インチ | ▲ | 有線 | - | - | - | - | Standard 2016 | |
| 10 | 中央 | 事務室 | ② | 業務用 | PR | A3カラープリンタ LP-S7160Z | カラーレーザー・両面印刷ユニット・増設1段セットユニット | EPSON | / | / | / | 有線 | / | / | / | / | / | 有線接続するも、無線対応も可能であること |
| 11 | 中央 | 事務室 | ③ | デジタルサイネージ (管理用) | PC | デスクトップ型 | デジタルサイネージ(4台)一括制御用PC・サイネージ基本ソフト・図書システム連携・当初作成支援含む | EPSON | Windows10 Pro 64bit | 22.0インチ | □ | 有線 | - | - | - | - | Standard 2016 | 図書システム連携 オンラインによるサイネージ4台制御用 事務室の事務用端末としても使用 |
| 12 | 中央 | 事務室 | ② | 業務用 | その他 | 共有用NAS | ネットワーク対応HDD・2TB・タワ型・RAID1・ディスク容量4TB(2TB×2台) | | - | / | / | 無線 | / | / | / | / | / | 館内ネットワークのHDD |
| 13 | 中央 | 1 F | ① | カウンター(般) | PC | デスクトップ型 | 図書システム・ICアンテナリーダー・ライトカードリーダー・レシートプリンタ・バーコードリーダー | EPSON | Windows10 Pro 64bit | 22.0インチ | ○ | 無線 | ○ | ○ | ○ | ○ | Standard 2016 | |
| 14 | 中央 | 1 F | ① | カウンター(般)/ 座席管理 | PC | デスクトップ型 | 図書システム・ICアンテナリーダー・ライトカードリーダー・レシートプリンタ・バーコードリーダー・座席管理システム(図書システム利用者番号連携)・座席管理保守含む | EPSON | Windows10 Pro 64bit | 22.0インチ タッチ式 | ○△ | 無線 | ○ | ○ | ○ | ○ | Standard 2016 | 図書システムあり 座席管理用PC兼ねる⇒座席管理ソフトのみ フェーズ3からの導入でよい |
| 15 | 中央 | 1 F | ① | カウンター(般) | PR | A3カラープリンタ LP-S7160 | カラーレーザー・両面印刷ユニット・追加セット無し | EPSON | / | / | / | 有線 | / | / | / | / | / | |

図書館情報システム機器一覧

| 項番 | 館 | 設置場所 | 導入期 | 用途 | 種類 | 機種名 | 規格等 | メーカー ※EPSON以外は任意 | OS | ディスプレイ | システム | LAN接続 有線/無線 | バーコードリーダ | ICリーダライタ | ライトカードリーダライタ | レシートプリンタ | office | 備考 |
|----|----|------|-----|-------------|-----|-------------------|---|---------------------|---------------------|-----------------|------|----------------|----------|----------|--------------|----------|---------------|-----------|
| 16 | 中央 | 1 F | ① | カウンター(児) | PC | デスクトップ型 | 業務システム・ICアンテナリーダ・ライトカードリーダライタ・レシートプリンタ・バーコードリーダ | EPSON | Windows10 Pro 64bit | 22.0インチ | ○ | 無線 | ○ | ○ | ○ | ○ | Standard 2016 | |
| 17 | 中央 | 1 F | ① | カウンター(児) | PR | A4カラー複合機 EW-M770T | カラーインクジェット・A4両面印刷・給紙トレイ・複写機能・カースキャン | EPSON | / | / | / | 有線 | / | / | / | / | / | |
| 18 | 中央 | 1 F | ① | 自動貸出機 | PC | デスクトップ型 | タッチパネル式デスクトップ型PC 筐体は別工事（設置調整のみ） | EPSON | Windows10 Pro 64bit | 22.0インチ タッチ式 | ○ | 有線 | - | ○ | ○ | - | - | |
| 19 | 中央 | 1 F | ① | 自動貸出機 | PC | デスクトップ型 | タッチパネル式デスクトップ型PC 筐体は別工事（設置調整のみ） | EPSON | Windows10 Pro 64bit | 22.0インチ タッチ式 | ○ | 有線 | - | ○ | ○ | - | - | |
| 20 | 中央 | 1 F | ③ | 自動貸出機(児) | PC | デスクトップ型 | タッチパネル式デスクトップ型PC 筐体は別工事（設置調整のみ） | EPSON | Windows10 Pro 64bit | 22.0インチ タッチ式 | ○ | 有線 | - | ○ | ○ | - | - | |
| 21 | 中央 | 1 F | ① | 館内OPAC(一般) | PC | デスクトップ型 | タッチパネル式デスクトップ型PC | EPSON | Windows10 Pro 64bit | 22.0インチ タッチ式 | ○ | 有線 | - | - | - | ○ | - | |
| 22 | 中央 | 1 F | ① | 館内OPAC(一般) | PC | デスクトップ型 | タッチパネル式デスクトップ型PC | EPSON | Windows10 Pro 64bit | 22.0インチ タッチ式 | ○ | 有線 | - | - | - | ○ | - | |
| 23 | 中央 | 1 F | ① | 館内OPAC(児) | PC | デスクトップ型 | タッチパネル式デスクトップ型PC | EPSON | Windows10 Pro 64bit | 22.0インチ タッチ式 | ○ | 有線 | - | - | - | ○ | - | |
| 24 | 中央 | 1 F | ③ | 館内OPAC(児) | PC | デスクトップ型 | タッチパネル式デスクトップ型PC | EPSON | Windows10 Pro 64bit | 22.0インチ タッチ式 | ○ | 有線 | - | - | - | ○ | - | |
| 25 | 中央 | 1 F | ① | インターネット閲覧端末 | PC | デスクトップ型 | DVD/CD・座席管理対象 | EPSON | Windows10 Pro 64bit | 22.0インチ | - | 有線 | - | - | - | - | - | |
| 26 | 中央 | 1 F | ① | インターネット閲覧端末 | PC | デスクトップ型 | DVD/CD・座席管理対象 | EPSON | Windows10 Pro 64bit | 22.0インチ | - | 有線 | - | - | - | - | - | |
| 27 | 中央 | 1 F | ① | インターネット閲覧端末 | PC | デスクトップ型 | DVD/CD・座席管理対象 | EPSON | Windows10 Pro 64bit | 22.0インチ | - | 有線 | - | - | - | - | - | |
| 28 | 中央 | 1 F | ① | インターネット閲覧端末 | PC | デスクトップ型 | DVD/CD・座席管理対象 | EPSON | Windows10 Pro 64bit | 22.0インチ | - | 有線 | - | - | - | - | - | |
| 29 | 中央 | 1 F | ① | インターネット閲覧端末 | PC | デスクトップ型 | DVD/CD・座席管理対象 | EPSON | Windows10 Pro 64bit | 22.0インチ | - | 有線 | - | - | - | - | - | |
| 30 | 中央 | 1 F | ① | インターネット閲覧端末 | PC | デスクトップ型 | DVD/CD・座席管理対象 | EPSON | Windows10 Pro 64bit | 22.0インチ | - | 有線 | - | - | - | - | - | |
| 31 | 中央 | 1 F | ③ | A V 資料閲覧端末 | PC | デスクトップ型 | DVD/CD・ヘッドホン・座席管理対象 | EPSON | Windows10 Pro 64bit | 22.0インチ | - | 有線 | / | / | / | / | / | |
| 32 | 中央 | 1 F | ③ | A V 資料閲覧端末 | PC | デスクトップ型 | DVD/CD・ヘッドホン・座席管理対象 | EPSON | Windows10 Pro 64bit | 22.0インチ | - | 有線 | / | / | / | / | / | |
| 33 | 中央 | 1 F | ③ | 不正持ち出し防止 | BDS | B D S | 1通路ゲート(透明タイプ・ゲート幅1.5m)・持ち出し及び入退館管理・PC連携 | 参考： 内田洋行 | / | / | ○▲ | 有線 | / | / | / | / | / | 制御用PCは事務室 |

| 項番 | 館 | 設置場所 | 導入期 | 用途 | 種類 | 機種名 | 規格等 | メーカー ※EPSON以外は任意 | OS | ディスプレイ | システム | LAN接続 有線/無線 | バーコード リーダー | IC リーダ ライタ | ライト カード リーダ ライタ | レシート プリンタ | office | 備考 |
|----|----|------|-----|-----------|-----|----------------------|---|---------------------|------------------------|-----------------|------|----------------|---------------|------------------|--------------------------|--------------|---------------|--------------------------------|
| 34 | 中央 | 1 F | ③ | 不正持ち出し防止 | BDS | B D S | 1通路ゲート(透明タイプ・ゲート幅1.5m)・持ち出し及び入退館管理・PC連携 | 参考： 内田洋行 | | | ○▲ | 有線 | | | | | | 制御用PCは事務室 |
| 35 | 中央 | 1 F | ③ | 予約棚室 | PC | 予約照会機 デスクトップ型 | タッチパネル式デスクトップ型PC 筐体は別工事（設置調整のみ） | EPSON | Windows10 Pro 64bit | 22.0インチ タッチ式 | ○ | 有線 | - | - | ○ | ○ | - | 照会機で照会し、棚から取得し自動貸出機へという流れ |
| 36 | 中央 | 1 F | ③ | 予約棚室 | PC | 自動貸出機 デスクトップ型 | タッチパネル式デスクトップ型PC 筐体は別工事（設置調整のみ） | EPSON | Windows10 Pro 64bit | 22.0インチ タッチ式 | ○ | 有線 | - | ○ | ○ | - | - | 予約棚室内で自動貸出処理 |
| 37 | 中央 | 1 F | ③ | 予約棚室 | その他 | 書棚アンテナユニット リーダライタ | 4段8連（1,200冊程度）、321 ユニット+IC制御盤（リーダライタ）×8 | | | | - | 有線 | | ○*8 | | | | 書棚は含まず（建設工事対応） |
| 38 | 中央 | 1 F | ③ | 予約棚室 | PC | デスクトップ型 | デスクトップ型PC・予約棚制御用 ・マウス 筐体は別工事（設置調整のみ） | EPSON | Windows10 Pro 64bit | 22.0インチ | ○ | 有線 | - | - | - | - | - | |
| 39 | 中央 | 1 F | ③ | 返却処理室 | PC | IC返却処理（壁） ノート型 | 返却処理制御用PC・壁IC返却 機含む・底面可動式投入カート×1 台要 | EPSON | Windows10 Pro 64bit | 15.6インチ | ○ | 有線 | - | ○ | - | - | - | |
| 40 | 中央 | 1 F | ③ | 返却処理室 | PC | IC返却処理（壁） ノート型 | 返却処理制御用PC・壁IC返却 機含む・底面可動式投入カート×2 台要 | EPSON | Windows10 Pro 64bit | 15.6インチ | ○ | 有線 | - | ○ | - | - | - | |
| 41 | 中央 | 1 F | ③ | 返却処理室 | PC | ノート型 | 本返却処理用 | EPSON | Windows10 Pro 64bit | 15.6インチ | ○ | 無線 | ○ | ○ | - | ○ | Standard 2016 | 本返却のための業務用PC |
| 42 | 中央 | 1 F | ③ | 座席管理 | PC | デスクトップ型 | タッチパネル式デスクトップ型PC | EPSON | Windows10 Pro 64bit | 22.0インチ タッチ式 | △ | 無線 | - | - | ○ | ○ | - | 照会予約用・管理用PCは事務室 |
| 43 | 中央 | 1 F | ② | 観光業務用 | PC | ノート型 | DVD/CD | EPSON | Windows10 Pro 64bit | 15.6インチ | - | 有線 | - | - | - | - | Standard 2016 | 観光用サイネージは別途導入 |
| 44 | 中央 | 1 F | ② | 観光業務用 | PR | A4カラー複合機 EW-M770T | カラーインクジェット・A4両面印刷・給紙 トレイ・複写機能・カラースキャン | EPSON | | | | 有線 | | | | | | |
| 45 | 中央 | 1 F | ③ | デジタルサイネージ | DS | デジタルサイネージ | サイネージ基本ソフト・図書システム連携・ス タンドタイプ移動式・管理用PCは事 務室・当初作成支援含む | EPSON | Windows10 Pro 64bit | 42型 タッチ式 | □ | 無線 | - | - | - | - | - | スタンドタイプ移動式・書架間配置・管理用PC は事務室 |
| 46 | 中央 | 1 F | ③ | デジタルサイネージ | DS | デジタルサイネージ | サイネージ基本ソフト・図書システム連携・ス タンドタイプ移動式・管理用PCは事 務室・当初作成支援含む | EPSON | Windows10 Pro 64bit | 42型 タッチ式 | □ | 無線 | - | - | - | - | - | スタンドタイプ移動式・書架間配置・管理用PC は事務室 |
| 47 | 中央 | 1 F | ② | カウンター(一般) | Tab | タブレット | | | | 10.5インチ | - | 無線 | | | | | | |
| 48 | 中央 | 1 F | ② | カウンター(一般) | Tab | タブレット | | | | 10.5インチ | - | 無線 | | | | | | |
| 49 | 中央 | 1 F | ② | カウンター(一般) | Tab | タブレット | | | | 10.5インチ | - | 無線 | | | | | | |
| 50 | 中央 | 1 F | ② | カウンター(一般) | Tab | タブレット | | | | 10.5インチ | - | 無線 | | | | | | |
| 51 | 中央 | 1 F | ② | カウンター(一般) | Tab | タブレット | | | | 10.5インチ | - | 無線 | | | | | | |

| 項番 | 館 | 設置場所 | 導入期 | 用途 | 種類 | 機種名 | 規格等 | メーカー ※EPSON以外は任意 | OS | ディスプレイ | システム | LAN接続 有線/無線 | バーコードリーダ | ICリーダライタ | ライトカードリーダライタ | レシートプリンタ | office | 備考 |
|----|----|------|-----|-------------|-----|--------------------|--|---------------------|---------------------|-----------------|------|----------------|----------|----------|--------------|----------|---------------|---|
| 52 | 中央 | 1 F | ③ | カウンター(一般) | Tab | タブレット | | | | 10.5インチ | - | 無線 | / | / | / | / | | |
| 53 | 中央 | 1 F | ③ | カウンター(一般) | Tab | タブレット | | | | 10.5インチ | - | 無線 | / | / | / | / | | |
| 54 | 中央 | 1 F | ③ | カウンター(一般) | Tab | タブレット | | | | 10.5インチ | - | 無線 | / | / | / | / | | |
| 55 | 中央 | 1 F | ③ | カウンター(一般) | Tab | タブレット | | | | 10.5インチ | - | 無線 | / | / | / | / | | |
| 56 | 中央 | 1 F | ③ | カウンター(一般) | Tab | タブレット | | | | 10.5インチ | - | 無線 | / | / | / | / | | |
| 57 | 中央 | 1 F | ② | カウンター(一般) | その他 | タブレット収納保管庫 | 鍵付き・キャスター付・20台収納・充電機能付き USB10ポート充電スタンド(クレイドル) | | | / | / | / | / | / | / | / | / | 電源タップが別途必要な場合は必要分を追加。保管庫とスタンド(クレイドル)の2種類必要。 |
| 58 | 中央 | 2 F | ① | カウンター(一般) | PC | デスクトップ型 | 図書システム・ICリーダライタ・ライトカードリーダライタ・レシートプリンタ・バーコードリーダ・マウス | EPSON | Windows10 Pro 64bit | 22.0インチ | ○ | 無線 | ○ | ○ | ○ | ○ | Standard 2016 | |
| 59 | 中央 | 2 F | ③ | カウンター(一般) | PR | A3カラープリンタ LP-S7160 | カラーレーザー・両面印刷ユニット追加 セット無し | EPSON | / | / | / | 有線 | / | / | / | / | / | プリンタはカウンター毎配置・2 Fカウンター用 |
| 60 | 中央 | 2 F | ③ | 自動貸出機 | PC | デスクトップ型 | タッチパネル式デスクトップ型PC | EPSON | Windows10 Pro 64bit | 22.0インチ タッチ式 | ○ | 有線 | - | ○ | ○ | - | - | |
| 61 | 中央 | 2 F | ③ | 自動貸出機 | PC | デスクトップ型 | タッチパネル式デスクトップ型PC | EPSON | Windows10 Pro 64bit | 22.0インチ タッチ式 | ○ | 有線 | - | ○ | ○ | - | - | |
| 62 | 中央 | 2 F | ③ | 館内OPAC | PC | デスクトップ型 | タッチパネル式デスクトップ型PC | EPSON | Windows10 Pro 64bit | 22.0インチ タッチ式 | ○ | 有線 | - | - | - | ○ | - | |
| 63 | 中央 | 2 F | ③ | 館内OPAC | PC | デスクトップ型 | タッチパネル式デスクトップ型PC | EPSON | Windows10 Pro 64bit | 22.0インチ タッチ式 | ○ | 有線 | - | - | - | ○ | - | |
| 64 | 中央 | 2 F | ③ | 館内OPAC | PC | デスクトップ型 | タッチパネル式デスクトップ型PC | EPSON | Windows10 Pro 64bit | 22.0インチ タッチ式 | ○ | 有線 | - | - | - | ○ | - | |
| 65 | 中央 | 2 F | ③ | 不正持ち出し防止 | BDS | B D S | 1通路ゲート(透明タイプ・ゲート幅1.5m)・持ち出し及び入退館管理・PC連携 | 参考： 内田洋行 | / | / | ○▲ | 有線 | / | / | / | / | / | 制御用PCは事務室 |
| 66 | 中央 | 2 F | ③ | 座席管理 | PC | デスクトップ型 | タッチパネル式デスクトップ型PC | EPSON | Windows10 Pro 64bit | 22.0インチ タッチ式 | △ | 無線 | - | - | ○ | ○ | - | 照会予約用・管理用PCは事務室 |
| 67 | 中央 | 2 F | ③ | インターネット閲覧PC | PC | デスクトップ型 | マウス・DVD/CD・データハブ・閲覧用・座席管理対象 | EPSON | Windows10 Pro 64bit | 22.0インチ | - | 有線 | - | - | - | - | - | インターネット閲覧、データベース資料閲覧⇒計2台 |
| 68 | 中央 | 2 F | ③ | インターネット閲覧PC | PC | デスクトップ型 | マウス・DVD/CD・データハブ・閲覧用・座席管理対象 | EPSON | Windows10 Pro 64bit | 22.0インチ | - | 有線 | - | - | - | - | - | インターネット閲覧、データベース資料閲覧⇒計2台 |
| 69 | 中央 | 閉架書庫 | ③ | 業務用 | PC | ノート型 | 堅牢タイプ・業務システム | EPSON | Windows10 Pro 64bit | 15.6インチ | ○ | 無線 | ○ | ○ | - | ○ | Standard 2016 | 図書システム有 |

| 項番 | 館 | 設置場所 | 導入期 | 用途 | 種類 | 機種名 | 規格等 | メーカー ※EPSON以外は任意 | OS | ディスプレイ | システム | LAN接続 有線/無線 | バーコード リーダー | IC リーダー | ライト カード リーダー | レシート プリンタ | office | 備考 |
|----|----|------|-----|----------------------|-----|-----------|---|---------------------|------------------------|-----------------|------|----------------|---------------|------------|--------------------|--------------|---------------|---------------------------------|
| 70 | 中央 | 閉架書庫 | ① | 蔵書点検用 ICアンテナ・リーダー | HHT | ハンディターミナル | ガンクリップ型ICリーダー・充電器及びケーブル等付属品一式・保管用クレードル | | | | - | - | | - | | | | 蔵書点検用 |
| 71 | 中央 | 閉架書庫 | ① | 蔵書点検用 ICアンテナ・リーダー | HHT | ハンディターミナル | ガンクリップ型ICリーダー・充電器及びケーブル等付属品一式・保管用クレードル | | | | - | - | | - | | | | 蔵書点検用 |
| 72 | 中央 | 閉架書庫 | ① | 蔵書点検用 ICアンテナ・リーダー | HHT | ハンディターミナル | ガンクリップ型ICリーダー・充電器及びケーブル等付属品一式・保管用クレードル | | | | - | - | | - | | | | 蔵書点検用 |
| 73 | 中央 | 閉架書庫 | ① | 蔵書点検用HHT | HHT | ハンディターミナル | 携帯型ハンディターミナル・充電器及びケーブル等付属品一式・保管用クレードル | | | | - | - | | - | | | | バーコード読取及び巡回、停電対策 ※小型ハンディ3台 |
| 74 | 中央 | 閉架書庫 | ① | 蔵書点検用HHT | HHT | ハンディターミナル | 携帯型ハンディターミナル・充電器及びケーブル等付属品一式・保管用クレードル | | | | - | - | | - | | | | バーコード読取及び巡回、停電対策 |
| 75 | 中央 | 閉架書庫 | ① | 蔵書点検用HHT | HHT | ハンディターミナル | 携帯型ハンディターミナル・充電器及びケーブル等付属品一式・保管用クレードル | | | | - | - | | - | | | | バーコード読取及び巡回、停電対策 |
| 76 | 中央 | 閉架書庫 | ③ | 大判プリンタ | PR | SC-T5250 | A0プラスカラー対応、 簡単ホップリフト/長尺ファクトリー/PXマシ ン*2/予備インカートリッジ各1色/ ライセンス2台分 | EPSON | | | | 有線 | | | | | | ドライバライセンス2台 |
| 77 | 中央 | 2 F | ③ | デジタルサイネージ | DS | デジタルサイネージ | サイネージ基本ソフト・図書システム連携・ス タンドタイプ 移動式・管理用PCは事 務室・当初作成支援含む | EPSON | Windows10 Pro 64bit | 42型 タッチ式 | □ | 無線 | - | - | - | - | - | スタンドタイプ 移動式・書架間配置・管理用PC は事務室 |
| 78 | 中央 | 2 F | ③ | デジタルサイネージ | DS | デジタルサイネージ | サイネージ基本ソフト・図書システム連携・ス タンドタイプ 移動式・管理用PCは事 務室・当初作成支援含む | EPSON | Windows10 Pro 64bit | 42型 タッチ式 | □ | 無線 | - | - | - | - | - | スタンドタイプ 移動式・書架間配置・管理用PC は事務室 |
| 79 | 分館 | 八幡 | ① | カウンター(一般) | PC | デスクトップ型 | 図書システム・ICアンテナリーダー・ライト カードリーダー・レシートプリンタ・バー コードリーダー | EPSON | Windows10 Pro 64bit | 22.0ｲﾝﾁ | ○ | 有線 | ○ | ○ | ○ | ○ | Standard 2016 | |
| 80 | 分館 | 八幡 | ① | 館内OPAC | PC | デスクトップ型 | タッチパネル式デスクトップ型PC | EPSON | Windows10 Pro 64bit | 22.0ｲﾝﾁ タッチ式 | ○ | 有線 | - | - | - | ○ | - | シール式読書手帳は削除 |
| 81 | 分館 | 松山 | ① | 業務用 | PC | デスクトップ型 | 図書システム・ICアンテナリーダー・ライト カードリーダー・レシートプリンタ・バー コードリーダー | EPSON | Windows10 Pro 64bit | 22.0ｲﾝﾁ | ○ | 有線 | ○ | ○ | ○ | ○ | Standard 2016 | シール式読書手帳は削除 |
| 82 | 分館 | 松山 | ① | インターネット閲覧PC | PC | デスクトップ型 | | EPSON | Windows10 Pro 64bit | 22.0ｲﾝﾁ | - | 有線 | - | - | - | - | - | 追加 |
| 83 | 分館 | 平田 | ① | カウンター(一般) | PC | デスクトップ型 | 図書システム・ICアンテナリーダー・ライト カードリーダー・レシートプリンタ・バー コードリーダー | EPSON | Windows10 Pro 64bit | 22.0ｲﾝﾁ | ○ | 有線 | ○ | ○ | ○ | ○ | Standard 2016 | 図書システム有 |
| 84 | 分館 | 平田 | ① | カウンター(一般) | PC | デスクトップ型 | 図書システム・ICアンテナリーダー・ライト カードリーダー・レシートプリンタ・バー コードリーダー | EPSON | Windows10 Pro 64bit | 22.0ｲﾝﾁ | ○ | 有線 | ○ | ○ | ○ | ○ | Standard 2016 | 図書システム有 |
| 85 | 分館 | 平田 | ① | 業務用 | PC | ノート型 | BDS制御兼用 | EPSON | Windows10 Pro 64bit | 15.6ｲﾝﾁ | ○▲ | 無線 | ○ | - | - | - | Standard 2016 | 図書システム有 |
| 86 | 分館 | 平田 | ① | 館内OPAC | PC | デスクトップ型 | タッチパネル式デスクトップ型PC | EPSON | Windows10 Pro 64bit | 22.0ｲﾝﾁ タッチ式 | ○ | 有線 | - | - | - | ○ | - | シール式読書手帳は削除 |


| 項番 | 館 | 設置場所 | 導入期 | 用途 | 種類 | 機種名 | 規格等 | メーカー ※EPSON以外は任意 | OS | ディスプレイ | システム | LAN接続 有線/無線 | バーコードリーダ | ICリーダライタ | ライトカードリーダライタ | レシートプリンタ | office | 備考 |
|----|----|----------|-----|---------------|-----------|--|------------------------------------|---------------------|----|--------|------|----------------|----------|----------|--------------|----------|--------|---------------|
| 87 | 分館 | 平田 | ③ | 不正持ち出し防止 | BDS | B D S | 1通路ゲート(透明タイプ)・持ち出し及び入退館管理・PCシステム連携 | | | | ○ | 有線 | | | | | | 制御用PCは業務用PC兼用 |
| | | | | | | | | | | | | 14 | 29 | 20 | 25 | 22 | | |
| | | | | | | | | | | | 37 | | | | | | | |
| | | | | | | (備考) 1.上記の表中、「システム」列が○＝「図書館システム」、△＝「座席管理システム」、□＝「デジタルサイネージシステム」、▲＝「BDS制御用」 2.デスクトップPCにはキーボード・マウスを、ノートPCにはマウスを付属すること。 3.事務用及びシステムPCについては、セキュリティ対応ソフトのインストールを基本とすること。 4.上記の機器リストの外、機器構成に必要と想定されるケーブル、LANケーブル、スイッチングハブ等、館内のネットワーク構築に必要な消耗品についても、漏れなく予定すること。 5.デジタルサイネージは、オンラインでPCにより複数台制御できることを想定。制御に必要な消耗品等について漏れなく予定すること。 | | | | | | | | | | | | |
| | | PC | 54 | デジタルサイネージ | 4 | | | | | | | | | | | | | |
| | | プリンタ/複合機 | 6 | ハンディターミナル | 6 | | | | | | | | | | | | | |
| | | タブレット | 10 | その他数量 | 3 | | | | | | | | | | | | | |
| | | BDS | 4 | 機器数量合計 | 87 | | | | | | | | | | | | | |

(注1) 本表は、平成31年2月に公告した図書館情報システム賃貸借業務公募型プロポーザルで示した資料である。リース期間は、平成38年9月までの予定。

(注2) 本表中「中央」は、ライブラリーセンターに読み替えること。

◆図書館情報システム関連機器配置予定図
(コミュニケーションポート 1階)

※下地の平面図は参考です。工事進捗等により配置等が変更される場合があります。
※図書館情報システムに含まない発注分は表記していません。

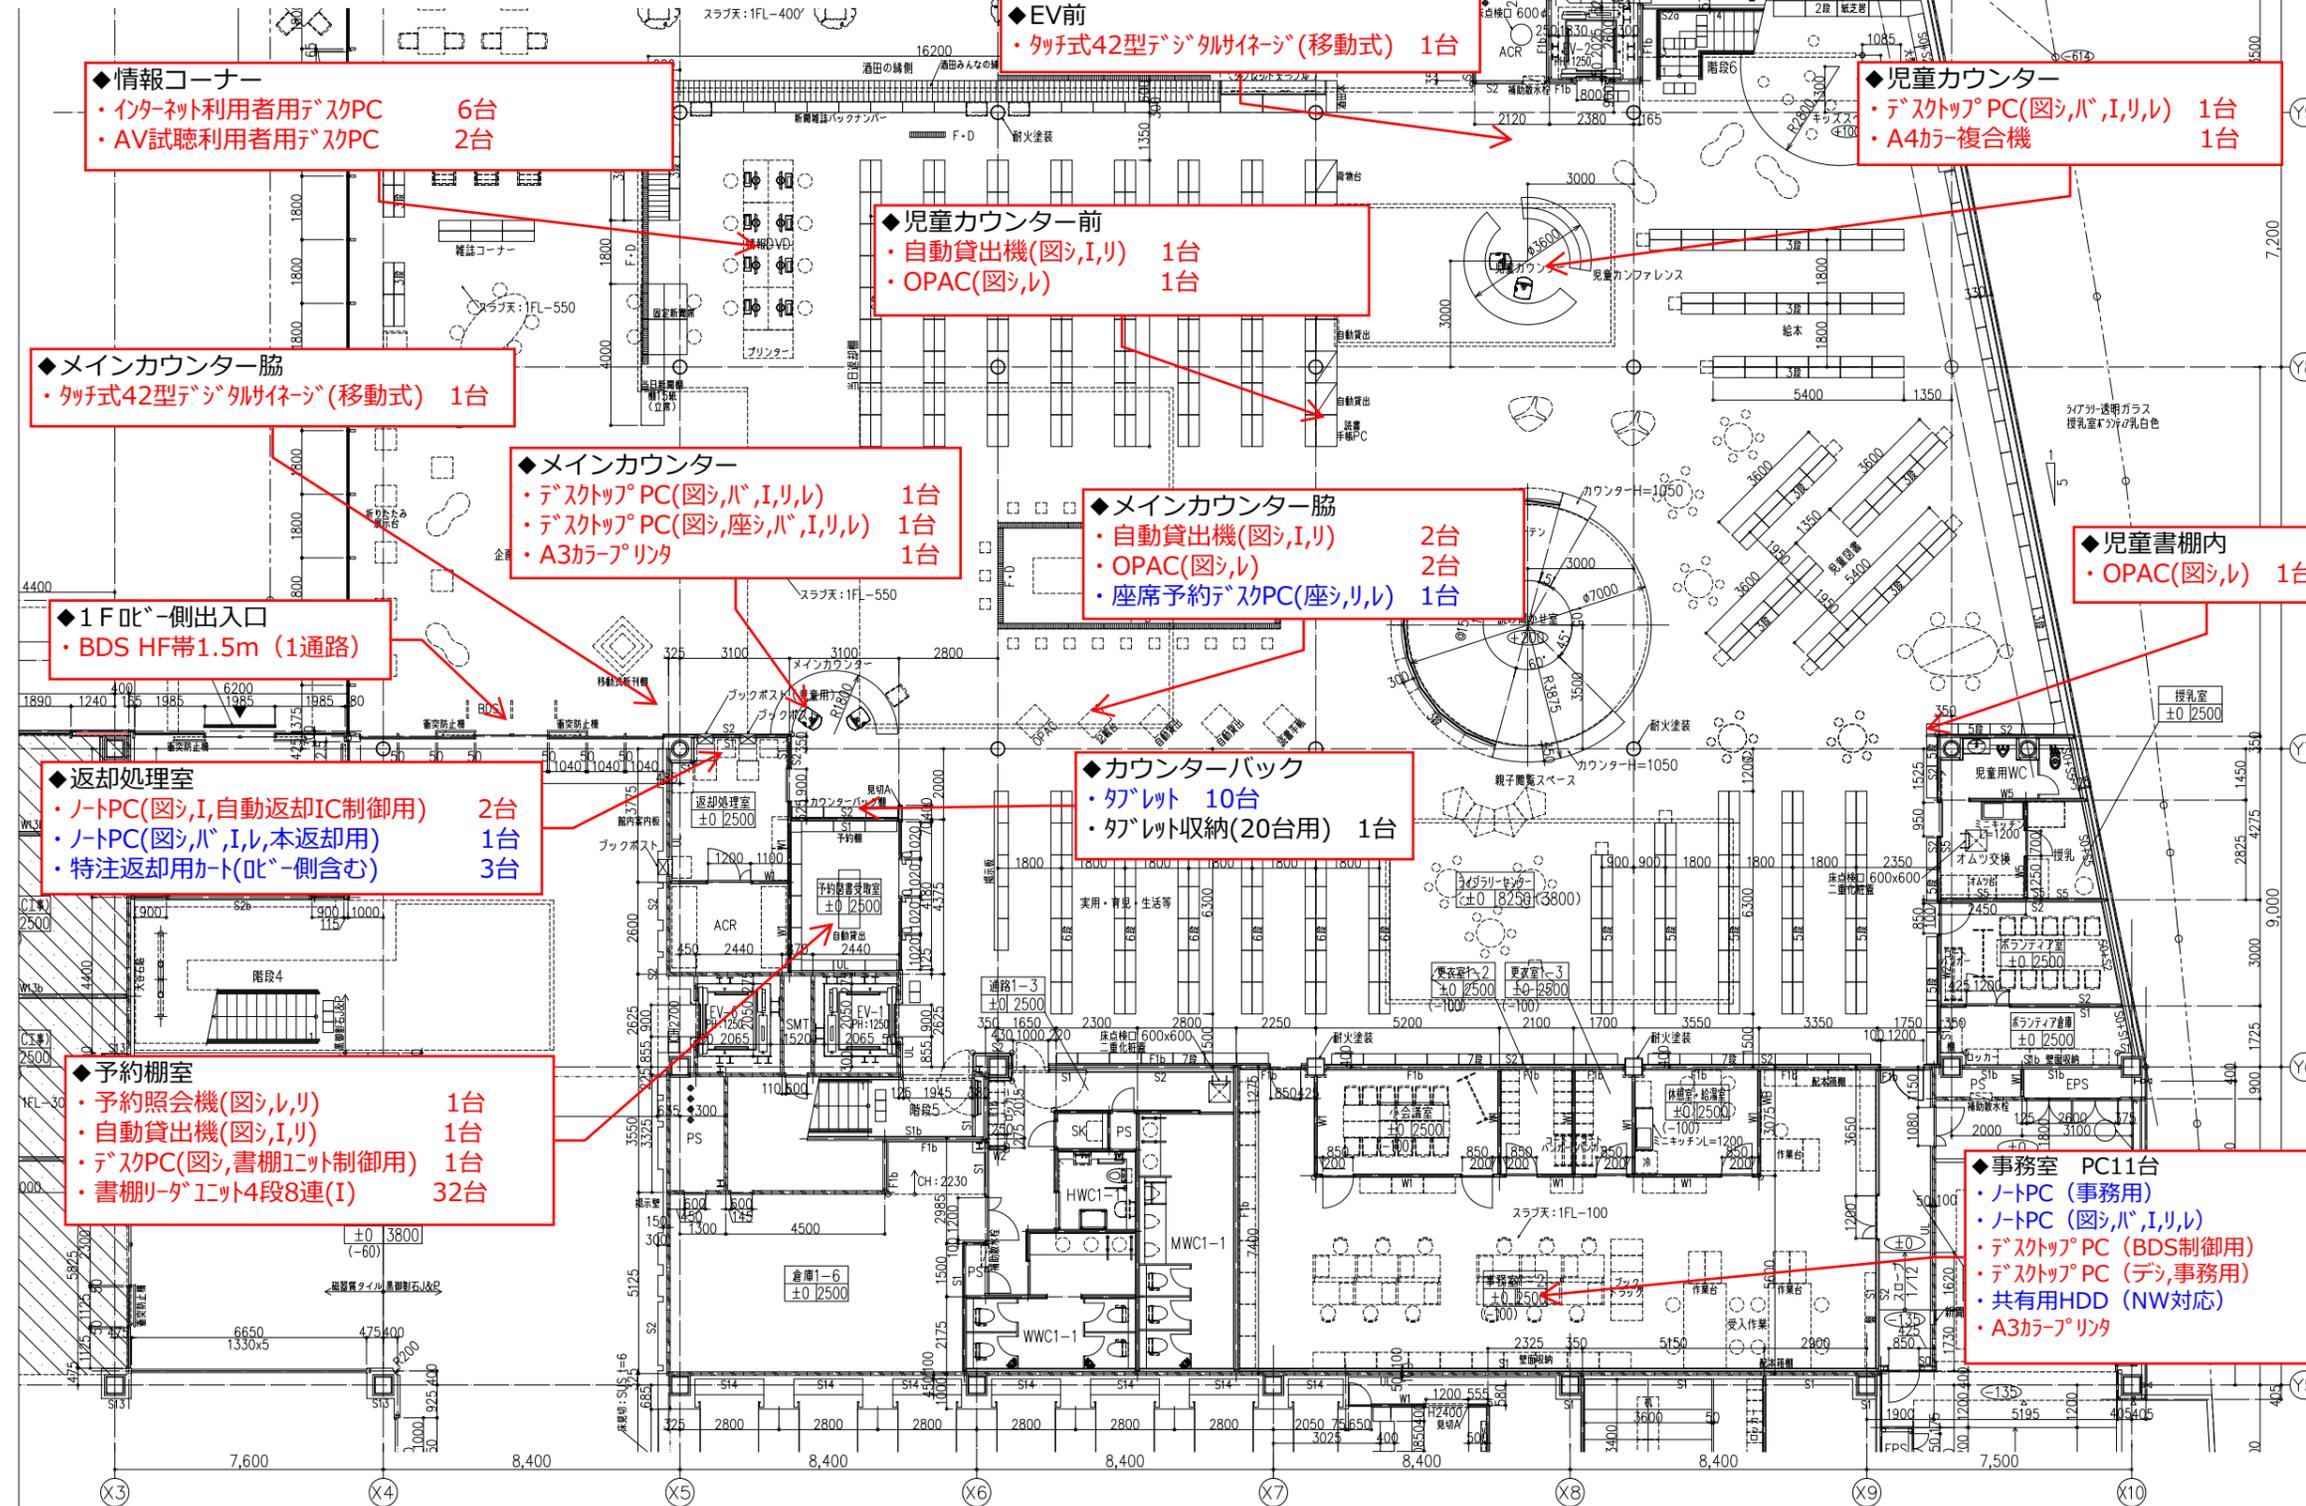

◆情報コーナー
・インターネット利用者用デスクPC 6台
・AV視聴利用者用デスクPC 2台

◆メインカウンター脇
・タッチ式42型デジタルサイネージ(移動式) 1台

◆メインカウンター
・デスクトップPC(図シ,バ,I,リ,レ) 1台
・デスクトップPC(図シ,座シ,バ,I,リ,レ) 1台
・A3カラープリンタ 1台

◆1F北側出入口
・BDS HF帯1.5m (1通路)

◆返却処理室
・ノートPC(図シ,I,自動返却IC制御用) 2台
・ノートPC(図シ,バ,I,レ,本返却用) 1台
・特注返却用カート(北側含む) 3台

◆予約棚室
・予約照会機(図シ,レ,リ) 1台
・自動貸出機(図シ,I,リ) 1台
・デスクPC(図シ,書棚ネット制御用) 1台
・書棚リターゲット4段8連(I) 32台

◆観光カウンター
・ノートPC 1台
・A4カラー複合機 1台

◆駅側出入口
・BDS HF帯1.5m (1通路)

◆児童カウンター
・デスクトップPC(図シ,バ,I,リ,レ) 1台
・A4カラー複合機 1台

◆児童カウンター前
・自動貸出機(図シ,I,リ) 1台
・OPAC(図シ,レ) 1台

◆メインカウンター脇
・自動貸出機(図シ,I,リ) 2台
・OPAC(図シ,レ) 2台
・座席予約デスクPC(座シ,リ,レ) 1台

◆カウンターバック
・タブレット 10台
・タブレット収納(20台用) 1台

◆児童書棚内
・OPAC(図シ,レ) 1台

◆事務室 PC11台
・ノートPC(事務用) 5台
・ノートPC(図シ,バ,I,リ,レ) 3台
・デスクトップPC(BDS制御用) 1台
・デスクトップPC(デスク事務用) 1台
・共有用HDD(NW対応) 1台
・A3カラープリンタ 1台

別紙3の2 図書館情報システム機器配置図

図書館情報システム機器配置図

- ・有線
- ・無線
- ・電源のみ必要

バ・・・バーコードリーダー
I・・・ICリーダライタ
リ・・・リタイラライタ
レ・・・レシートプリンタ
図シ・・・図書館システム
座シ・・・座席管理システム
デシ・・・デジタルサイネージシステム

内装: LGS下地ボード貼


特記
1.外壁面は、特記無き限り現場発泡ウレタンフォーム吹付(t=40)とする。
2.見え取り鉄骨柱は、特記無き限り耐火塗装(1時耐)仕上とする。
3.LGS部材 H=2600以下 W=50
H=2600超4000以下 W=65
H=4000超4500以下 W=65
H=4500超5000以下 W=90
4.壁紙貼付下地は、特記無き限りC-100x50x20x3.2 @45とする。
5.耐火・遮音仕様の壁は、全て上層スラブまでボード貼とする。
6.1・2階の壁でLGS90・C-100x50x20x3.2下地の壁は、全て上層スラブまでボード貼とする。
7.引戸扉面に設置する衝突防止は、特記無き限り SUS FB-9x50 加工 H=600とする。

| 内装壁種別 | 下地 | 種別 | 上地 | 仕上・特記 |
|-------|------------------------|---|------------|-----------------------------------|
| F1 | LGS 65 | | | |
| F1a | LGS 90 | GB-F 21 | GB-F 21 | 片巻貼・耐火1時耐 |
| F1b | C-100x50x20x3.2 | | | |
| F2 | LGS 65 | | | |
| F2a | LGS 90 | GB-F 12.5 | GB-R-H 9.5 | 両巻貼・耐火1時耐 |
| F2b | C-100x50x20x3.2 | | | |
| F3 | LGS w=65 千鳥配 (w=75) | GB-F 21 グラスワール 24kg/m ³ t=50 充填 | GB-R-H 9.5 | 両巻貼・耐火1時耐 (耐火A-2000-特用) 数値目タイプ |

| 内装床種別 | 下地 | 種別 | 上地 | 仕上・特記 |
|-------|------------------------|---|------------|-----------------------------------|
| W1 | LGS 65 | | | |
| W1c | LGS 100 | | GB-R 12.5 | |
| W2 | LGS 65 | GB-R 12.5 | GB-R 12.5 | |
| W2a | LGS 90 | | | |
| W3 | LGS 65 | GB-S 12.5 | GB-S 12.5 | |
| W4 | LGS 65 | | FK 6 | |
| W4b | C-100x50x20x3.2 | | | |
| W5 | LGS 65 | | FK 8 | タイル貼 |
| W6 | LGS w=65 千鳥配 (w=90) | GB-F 21 グラスワール 24kg/m ³ t=50 充填 | GB-R-H 9.5 | 両巻貼・耐火1時耐 (耐火A-2000-特用) 数値目タイプ |
| W13b | C-100x50x20x3.2 | | GB-S 12.5 | |

◆図書館情報システム関連機器配置予定図 (コミュニケーションポート 2階)

※下地の平面図は参考です。工事進捗等により配置等が変更される場合があります。
※図書館情報システムに含まない発注分は表記していません。

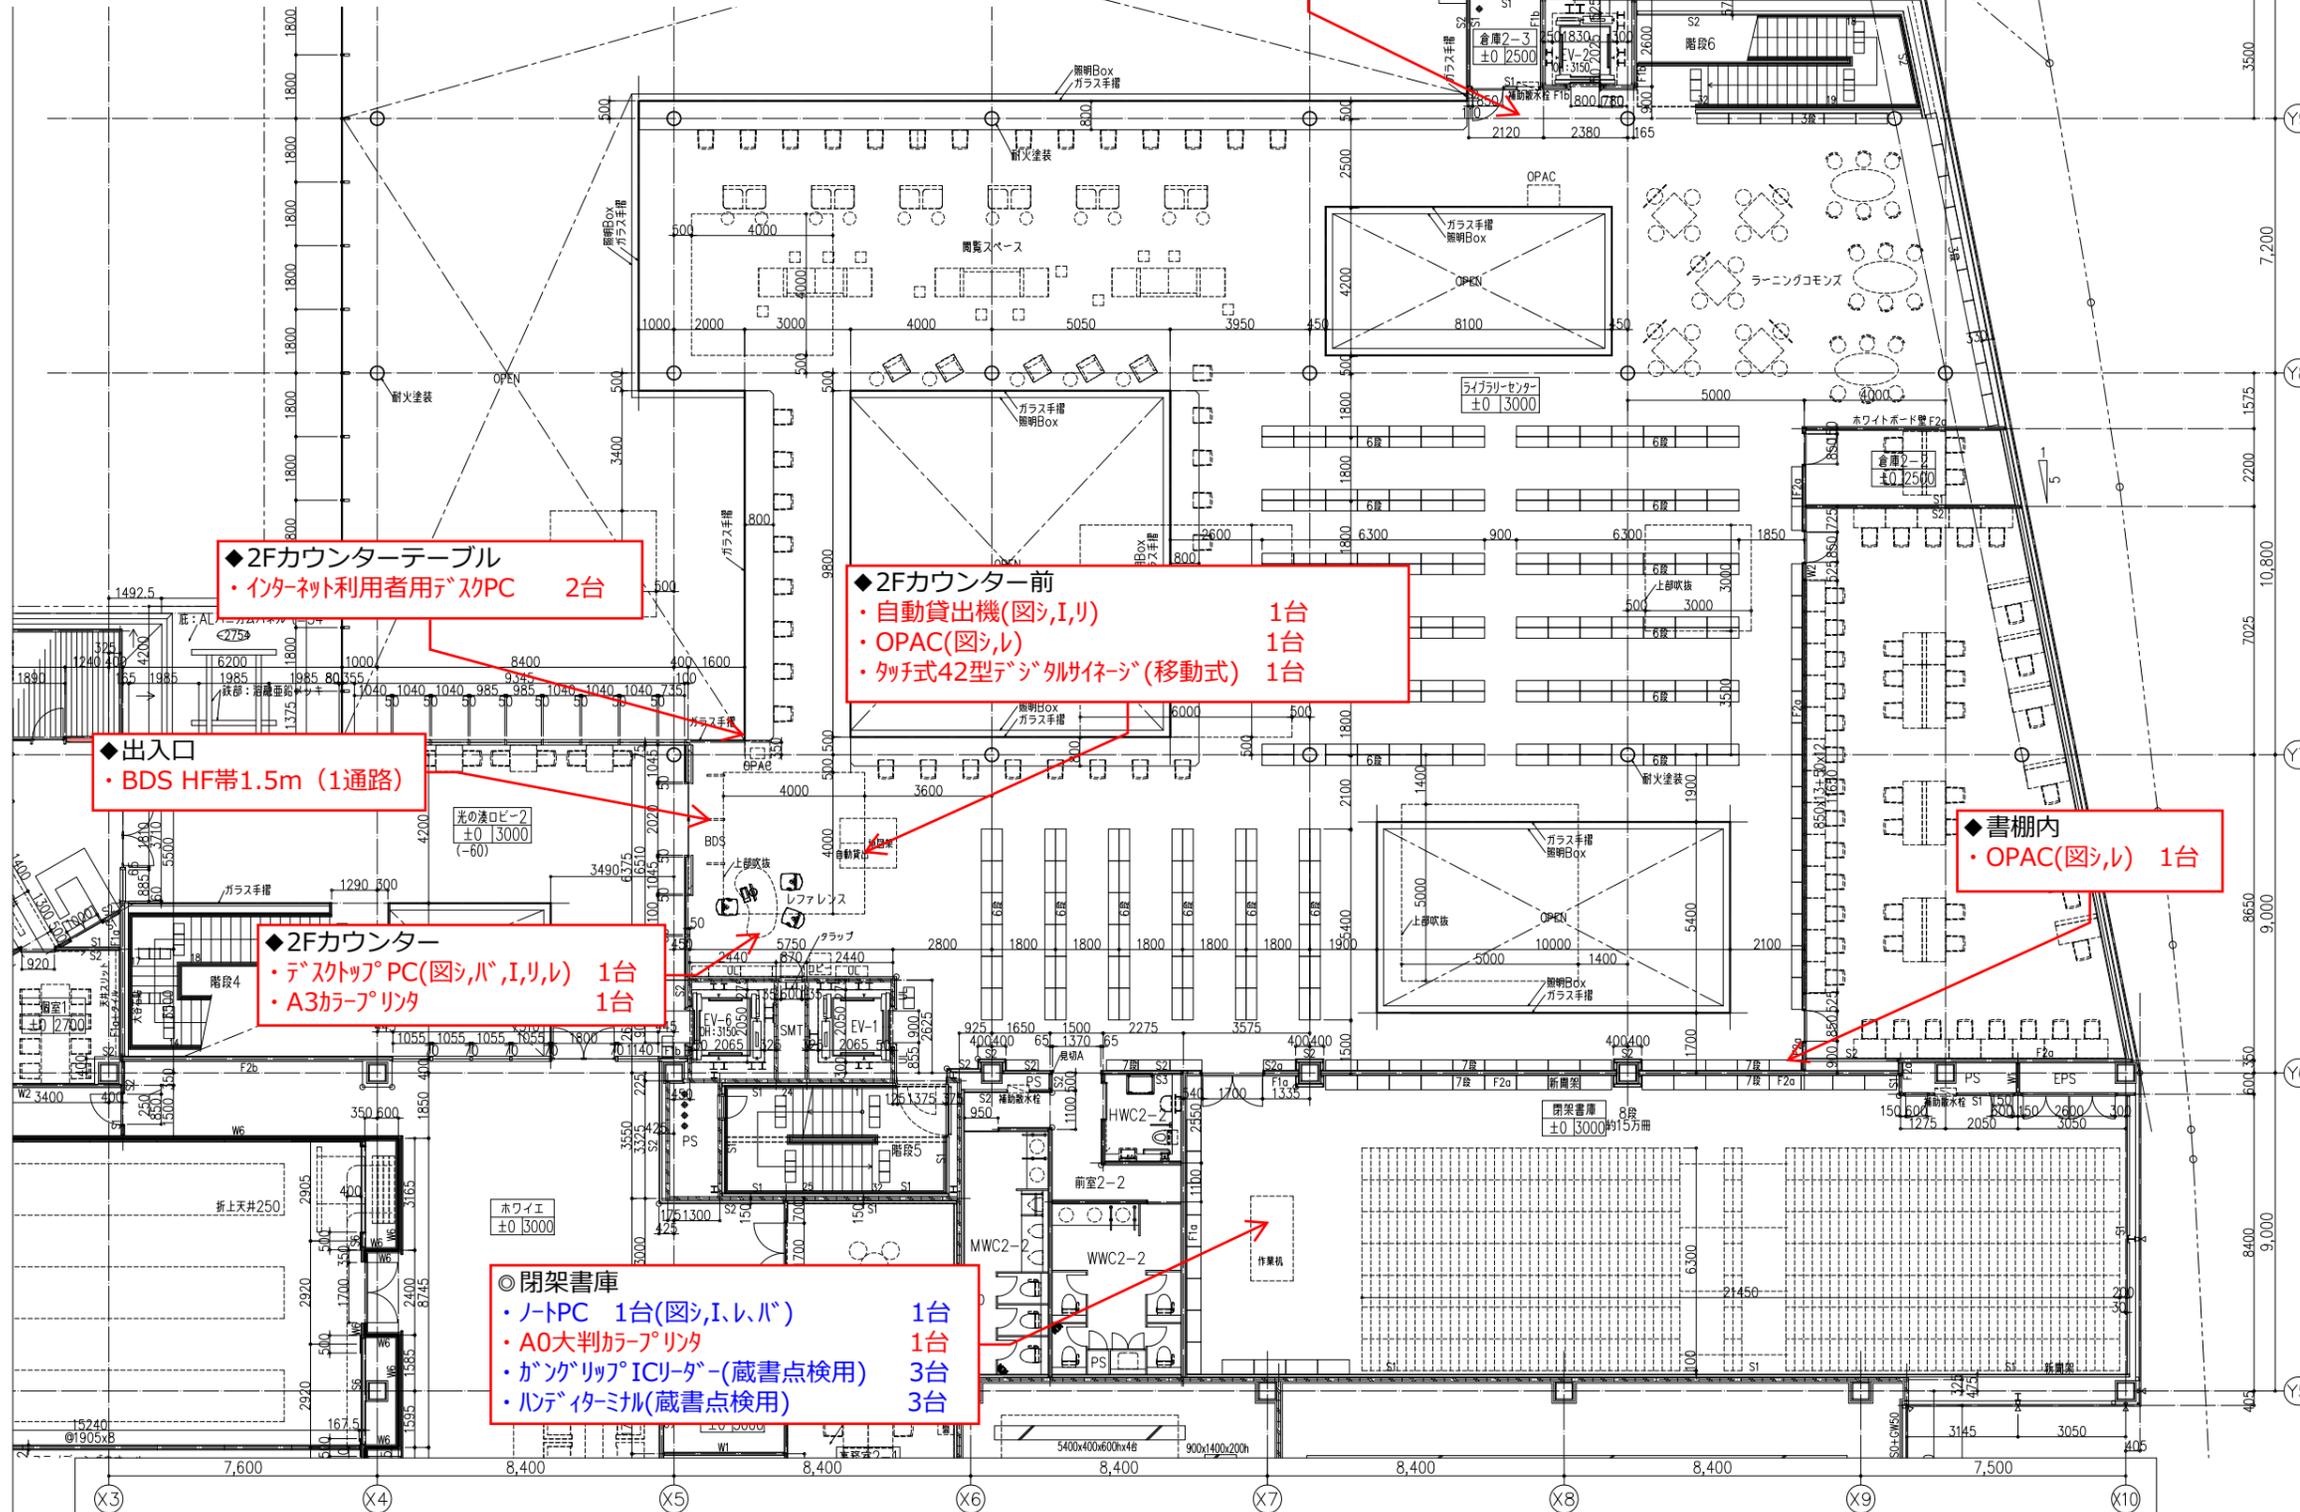

◆駅前2階EV前
 ・自動貸出機(図シ,I,リ) 1台
 ・OPAC(図シ,レ) 1台
 ・座席管理PC(座シ,リ,レ) 1台
 ・タッチ式42型デジタルサインジ(移動式) 1台

◆2Fカウンターテーブル
 ・インターネット利用者用デスクPC 2台

◆出入口
 ・BDS HF帯1.5m (1通路)


◆2Fカウンター
 ・デスクトップPC(図シ,バ,I,リ,レ) 1台
 ・A3カラープリンタ 1台

◎閉架書庫
 ・ノートPC 1台(図シ,I,レ,バ) 1台
 ・A0大判カラープリンタ 1台
 ・ガンガリップICリーダ(蔵書点検用) 3台
 ・ハンディターミナル(蔵書点検用) 3台

◆2Fカウンター前
 ・自動貸出機(図シ,I,リ) 1台
 ・OPAC(図シ,レ) 1台
 ・タッチ式42型デジタルサインジ(移動式) 1台


◆書棚内
 ・OPAC(図シ,レ) 1台

| 凡例 | | | | |
|---|--|------------------------------------|------------|---------------------------------|
| ○ | 床仕上げレベルを示す (FL基準) | | | |
| <-00> | スラブ天レベルを示す (FL基準) | | | |
| △ | コーナーガード取付位置を示す | | | |
| □ | 点字ブロック | | | |
| △ | 外壁: 軽量鉄骨下地金属サイディングパネル目地 (w=20) | | | |
| ■ | 見切A 壁見切 FB=9x (壁仕上厚+10) SOP | | | |
| □ | 床: 床口二重化粧 (防臭型) 下: SUSタラップ付@300 | | | |
| □ | F・D 空調床出口: SUS製グレーチングw=150 (幅目・ノンスリップ) | | | |
| □ | 点字ブロック | | | |
| □ | 壁凡例 | | | |
| □ | 外壁: 押出成型セメント板 t=60 (ECP板) | | | |
| □ | 外壁・内壁: ALC板 t=100・150 | | | |
| □ | 鉄筋コンクリート | | | |
| □ | 外壁: 軽量鉄骨下地金属サイディングパネル t=50 | | | |
| □ | 内壁: 1H耐火仕舞 軽量鉄骨下地金属サイディングパネル t=50 | | | |
| □ | 内壁: ALC板 t=100 | | | |
| □ | 内壁: 軽量鉄骨下地ボード貼 | | | |
| □ | 内壁: LGS下地ボード貼 | | | |
| 特記 | | | | |
| 1.外壁面は、特記無き限り現場発泡ウレタンフォーム吹付t=40とする。 | | | | |
| 2.見え切り鉄骨柱は、特記無き限り耐火塗装(1時間)仕上とする。 | | | | |
| 3.LGS部材 H=2600以下 W=50 | | | | |
| H=2600超4000以下 W=65 | | | | |
| H=4000超4500以下 W=90 | | | | |
| H=4500超5000以下 W=100 | | | | |
| 4.壁軽量鉄骨下地は、特記無き限りC=100x50x20x3.2 @45とする。 | | | | |
| 5.耐火・遮音仕様の壁は、全て上層スラブまでボード貼とする。 | | | | |
| 6.1・2階の壁でLGS90・C=100x50x20x3.2下地の壁は、全て上層スラブまでボード貼とする。 | | | | |
| 7.引戸扉面に設置する衝突防止は、特記無き限り SUS FB=9x50 加工 H=600とする。 | | | | |
| 内装壁種別 | | | | |
| 符号【耐火】 | 下地 | 種別 | 上地 | 仕上・特記 |
| F1 | LGS 65 | | GB-R 21 | 片巻貼・耐火1時間 |
| F1a | LGS 90 | GB-F 21 | GB-R 21 | |
| F1b | C=100x50x20x3.2 | | | |
| F2 | LGS 65 | | GB-R-H 9.5 | 両巻貼・耐火1時間 |
| F2a | LGS 90 | GB-F 12.5 | GB-R-H 9.5 | |
| F2b | C=100x50x20x3.2 | | | |
| F3 | LGS w=65 片巻貼 (w=75) | GB-F 21 | GB-R-H 9.5 | 両巻貼・耐火遮音付付 (耐火A=2000・耐火厚) 目録タイプ |
| | | ガラスウール 24kg/m ³ t=50 充填 | | |
| 符号【片巻貼】 | 下地 | 種別 | 上地 | 仕上・特記 |
| W1 | LGS 65 | | GB-R 12.5 | |
| W1c | LGS 100 | | GB-R 12.5 | |
| W2 | LGS 65 | GB-R 12.5 | GB-R 12.5 | |
| W2a | LGS 90 | | | |
| W3 | LGS 65 | GB-S 12.5 | GB-S 12.5 | |
| W4 | LGS 65 | | FK 6 | |
| W4b | C=100x50x20x3.2 | | | |
| W5 | LGS 65 | | FK 8 | タイル貼 |
| W6 | LGS w=65 片巻貼 (w=90) | GB-F 21 | GB-R-H 9.5 | 両巻貼・耐火遮音付付 (耐火A=2000・耐火厚) 目録タイプ |
| | | ガラスウール 24kg/m ³ t=50 充填 | | |
| W13b | C=100x50x20x3.2 | | GB-R 12.5 | |
| 符号【両巻貼】 | 下地 | 種別 | 上地 | 仕上・特記 |
| S0 | D=100x100 | GB-R 12.5 | GB-R 12.5 | |
| S1 | LGS 65 | | GB-R 12.5 | |
| S1a | LGS 90 | | GB-R 12.5 | |
| S1b | C=100x50x20x3.2 | | | |
| S2 | LGS 65 | GB-R 12.5 | GB-R 12.5 | |
| S2a | LGS 90 | | | |
| S2b | C=100x50x20x3.2 | | | |
| S3 | LGS 65 | GB-S 12.5 | GB-S 12.5 | |
| S3a | LGS 90 | | | |
| S3b | C=100x50x20x3.2 | | | |
| S4 | LGS 65 | | FK 6 | |
| S4a | LGS 90 | | | |
| S4b | | | FK 8 | タイル貼 |
| S5 | LGS 65 | | | |
| S5a | LGS 90 | | FK 8 | タイル貼 |
| S5b | C=100x50x20x3.2 | | | |
| S6 | LGS 90 | 上: GB-R 12.5 吸音織物パネル t=30 | | |
| | | 下: GB-R 9.5 FK 6 電ビシト貼 (4万小口巻貼) | | |
| S7 | C=100x50x20x3.2 | | FK 10 | 石貼 |
| S8 | C=100x50x20x3.2 | | ECP板 t=15 | |
| S9 | LGS 50 | GB-R 9.5 | GB-R 12.5 | |
| S10 | LGS 65 | GB-F 21 | GB-R-H 9.5 | |
| S11 | LGS 65 | GB-R 9.5 | GB-R 12.5 | |
| S12 | LGS 65 | | 山形壁紙 t=12 | |
| S13 | LGS 65 | | | |
| S13b | C=100x50x20x3.2 | | GB-S 12.5 | |
| S14 | LGS 65 | FK 8x2 | ミラモ貼 t=5 | |
| UL | 薄型LGS | GB-R 12.5 | | ULT法 |
| SP | スチールパーテーション | t=60 | | |
| U | 現場発泡ウレタンフォーム | t=40 | | |

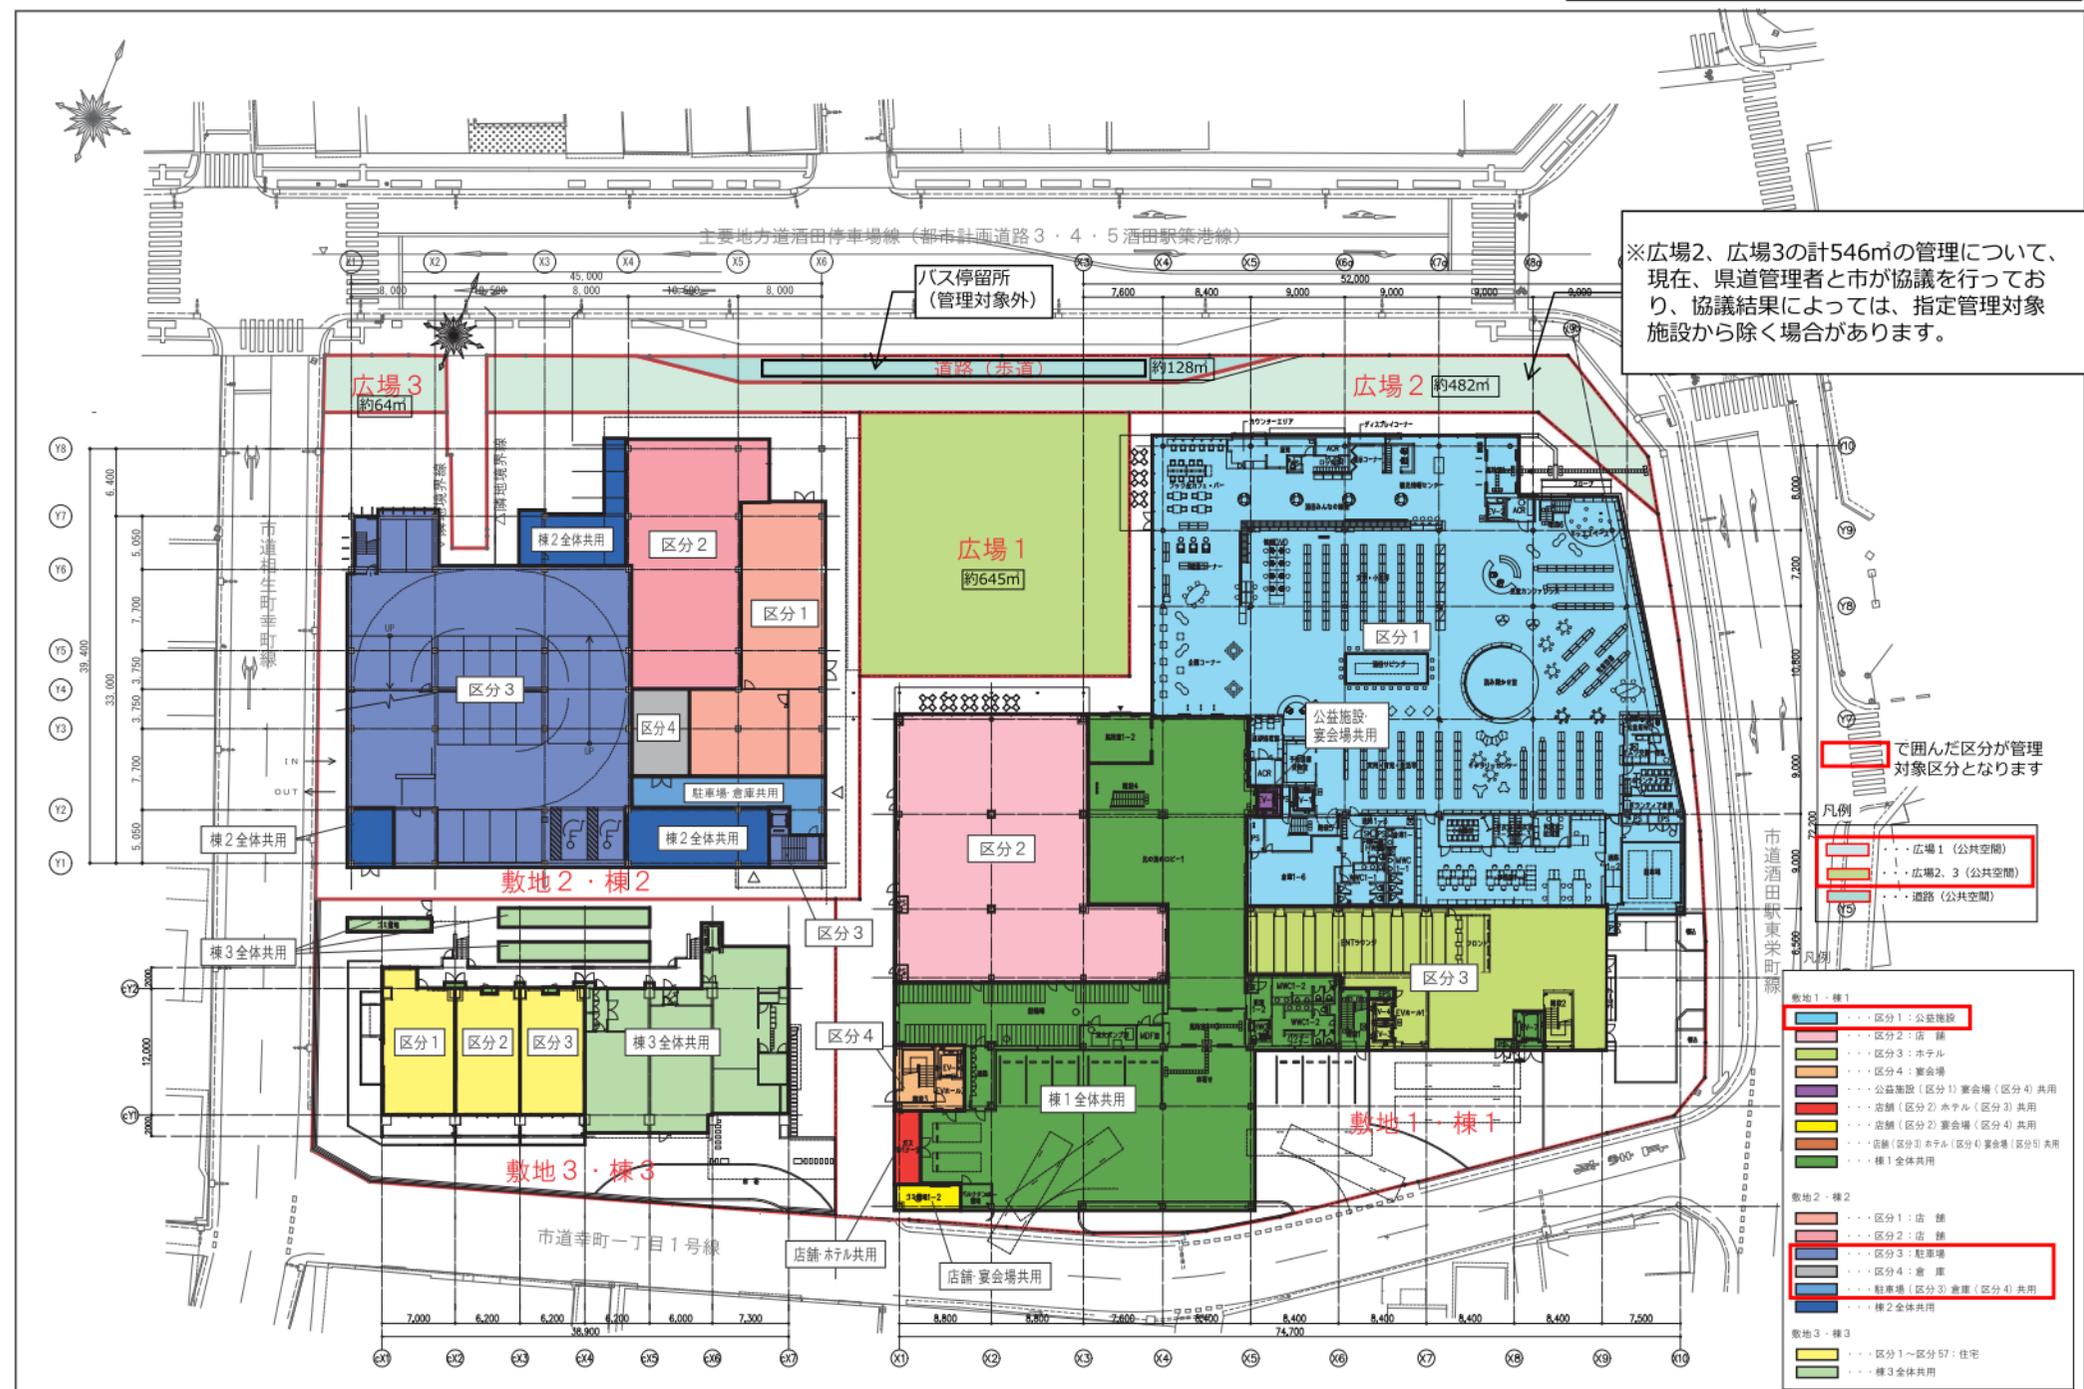


※広場2、広場3の計546㎡の管理について、現在、県道管理者と市が協議を行っており、協議結果によっては、指定管理対象施設から除く場合があります。


赤線で囲んだ区分が管理対象区分となります

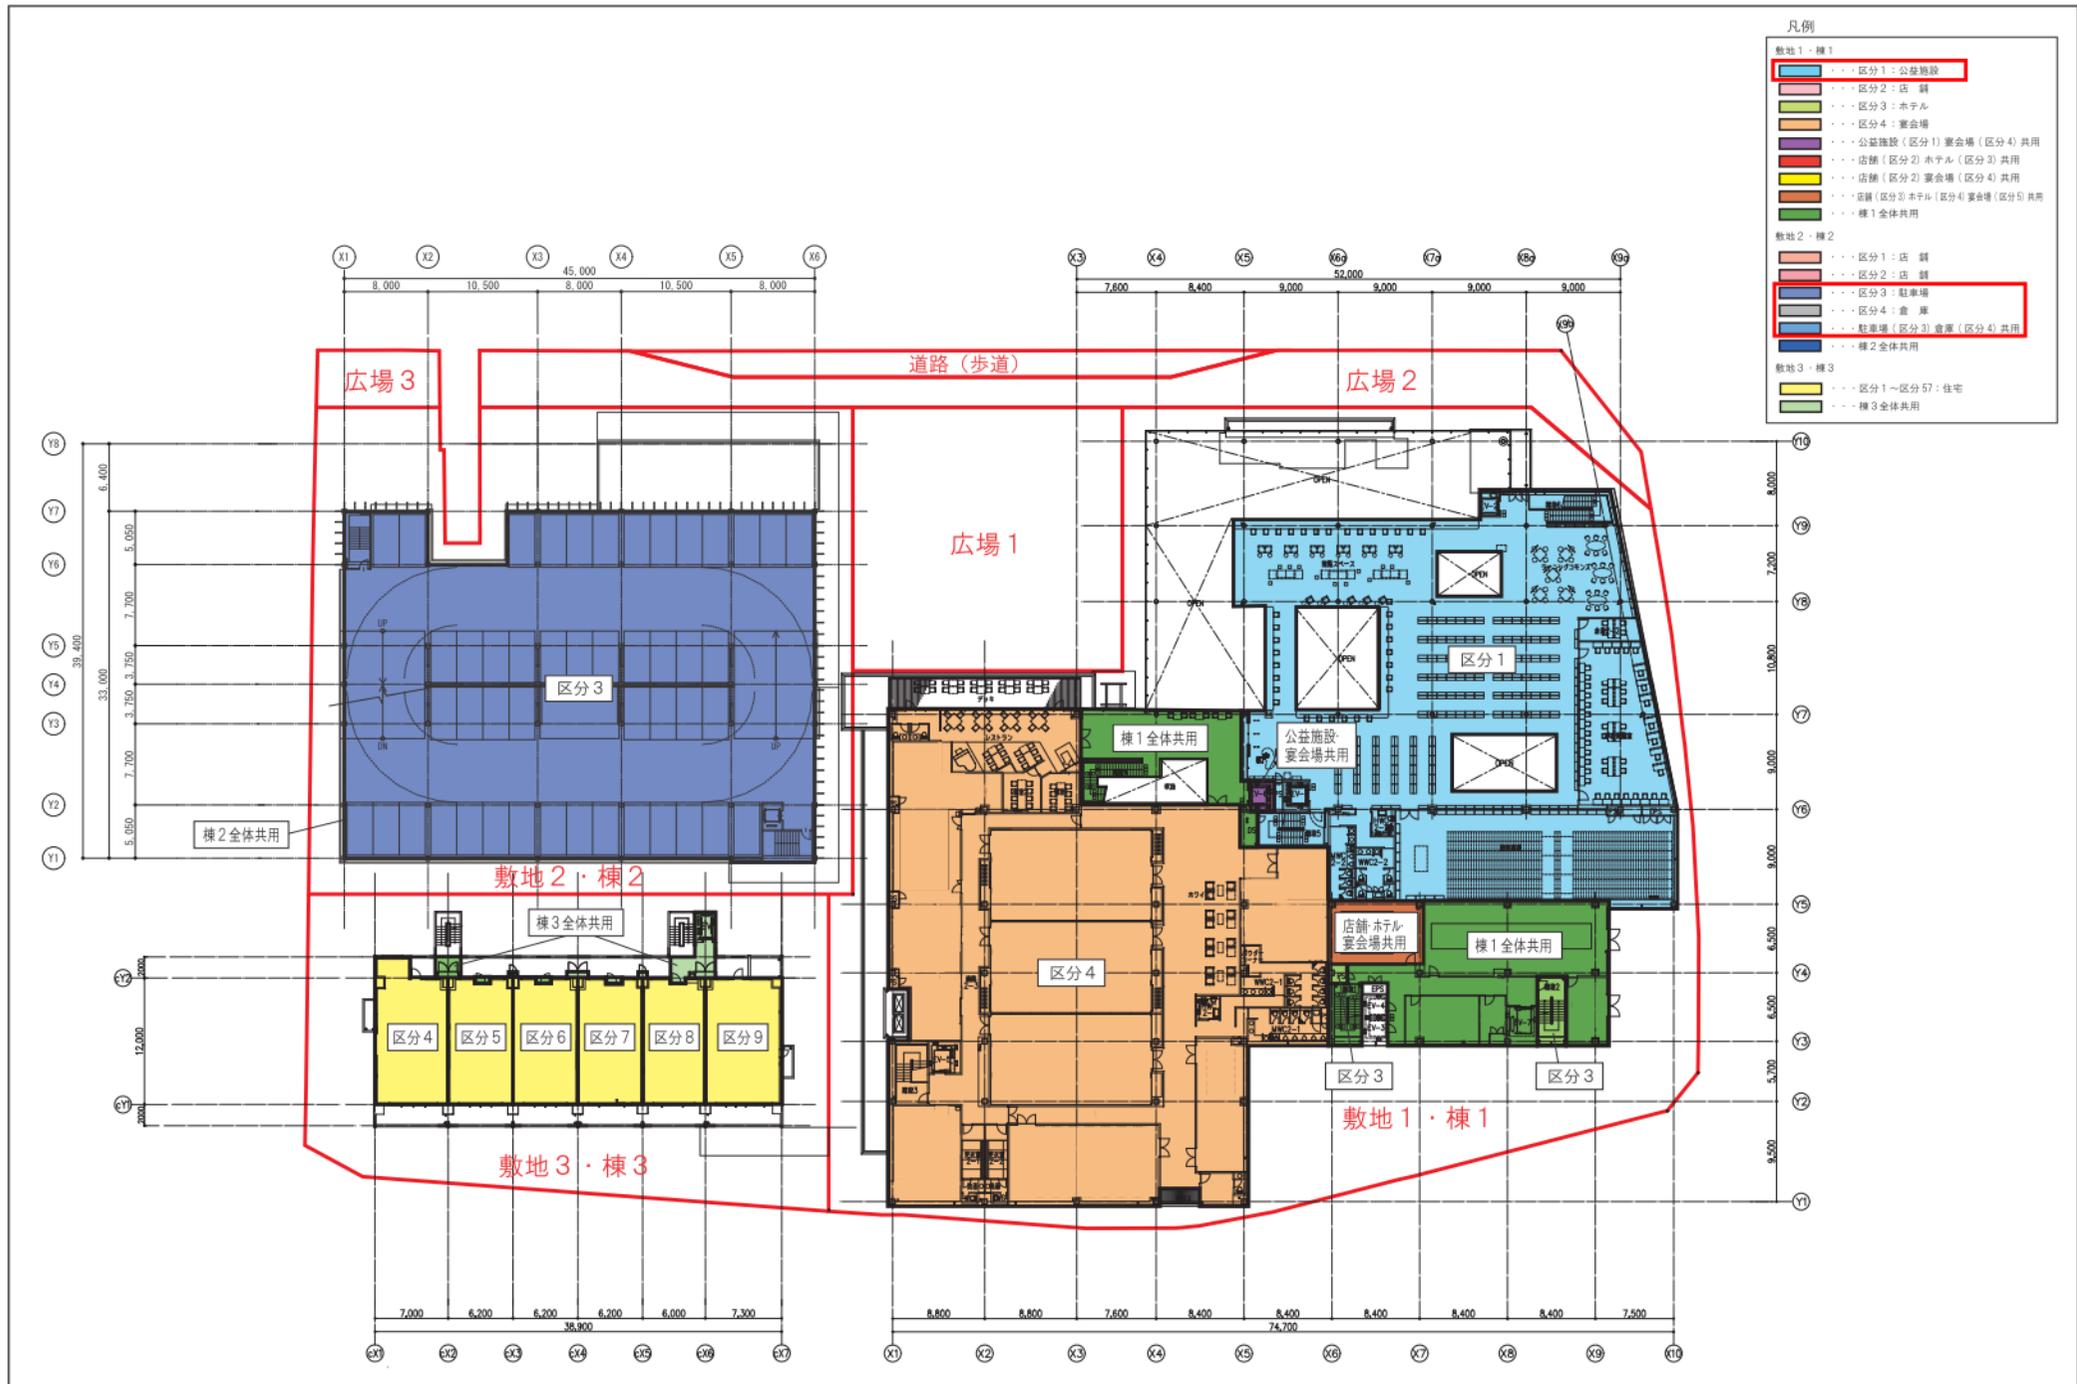

凡例


| | |
|--------|---------------------------|
| 敷地1・棟1 | 区分1: 公益施設 |
| | 区分2: 店舗 |
| | 区分3: ホテル |
| | 区分4: 宴会場 |
| | 公益施設(区分1)宴会場(区分4)共用 |
| | 店舗(区分2)ホテル(区分3)共用 |
| | 店舗(区分2)宴会場(区分4)共用 |
| | 店舗(区分3)ホテル(区分4)宴会場(区分5)共用 |
| | 棟1全体共用 |
| 敷地2・棟2 | 区分1: 店舗 |
| | 区分2: 店舗 |
| | 区分3: 駐車場 |
| | 区分4: 倉庫 |
| | 駐車場(区分3)倉庫(区分4)共用 |
| | 棟2全体共用 |
| 敷地3・棟3 | 区分1~区分57: 住宅 |
| | 棟3全体共用 |

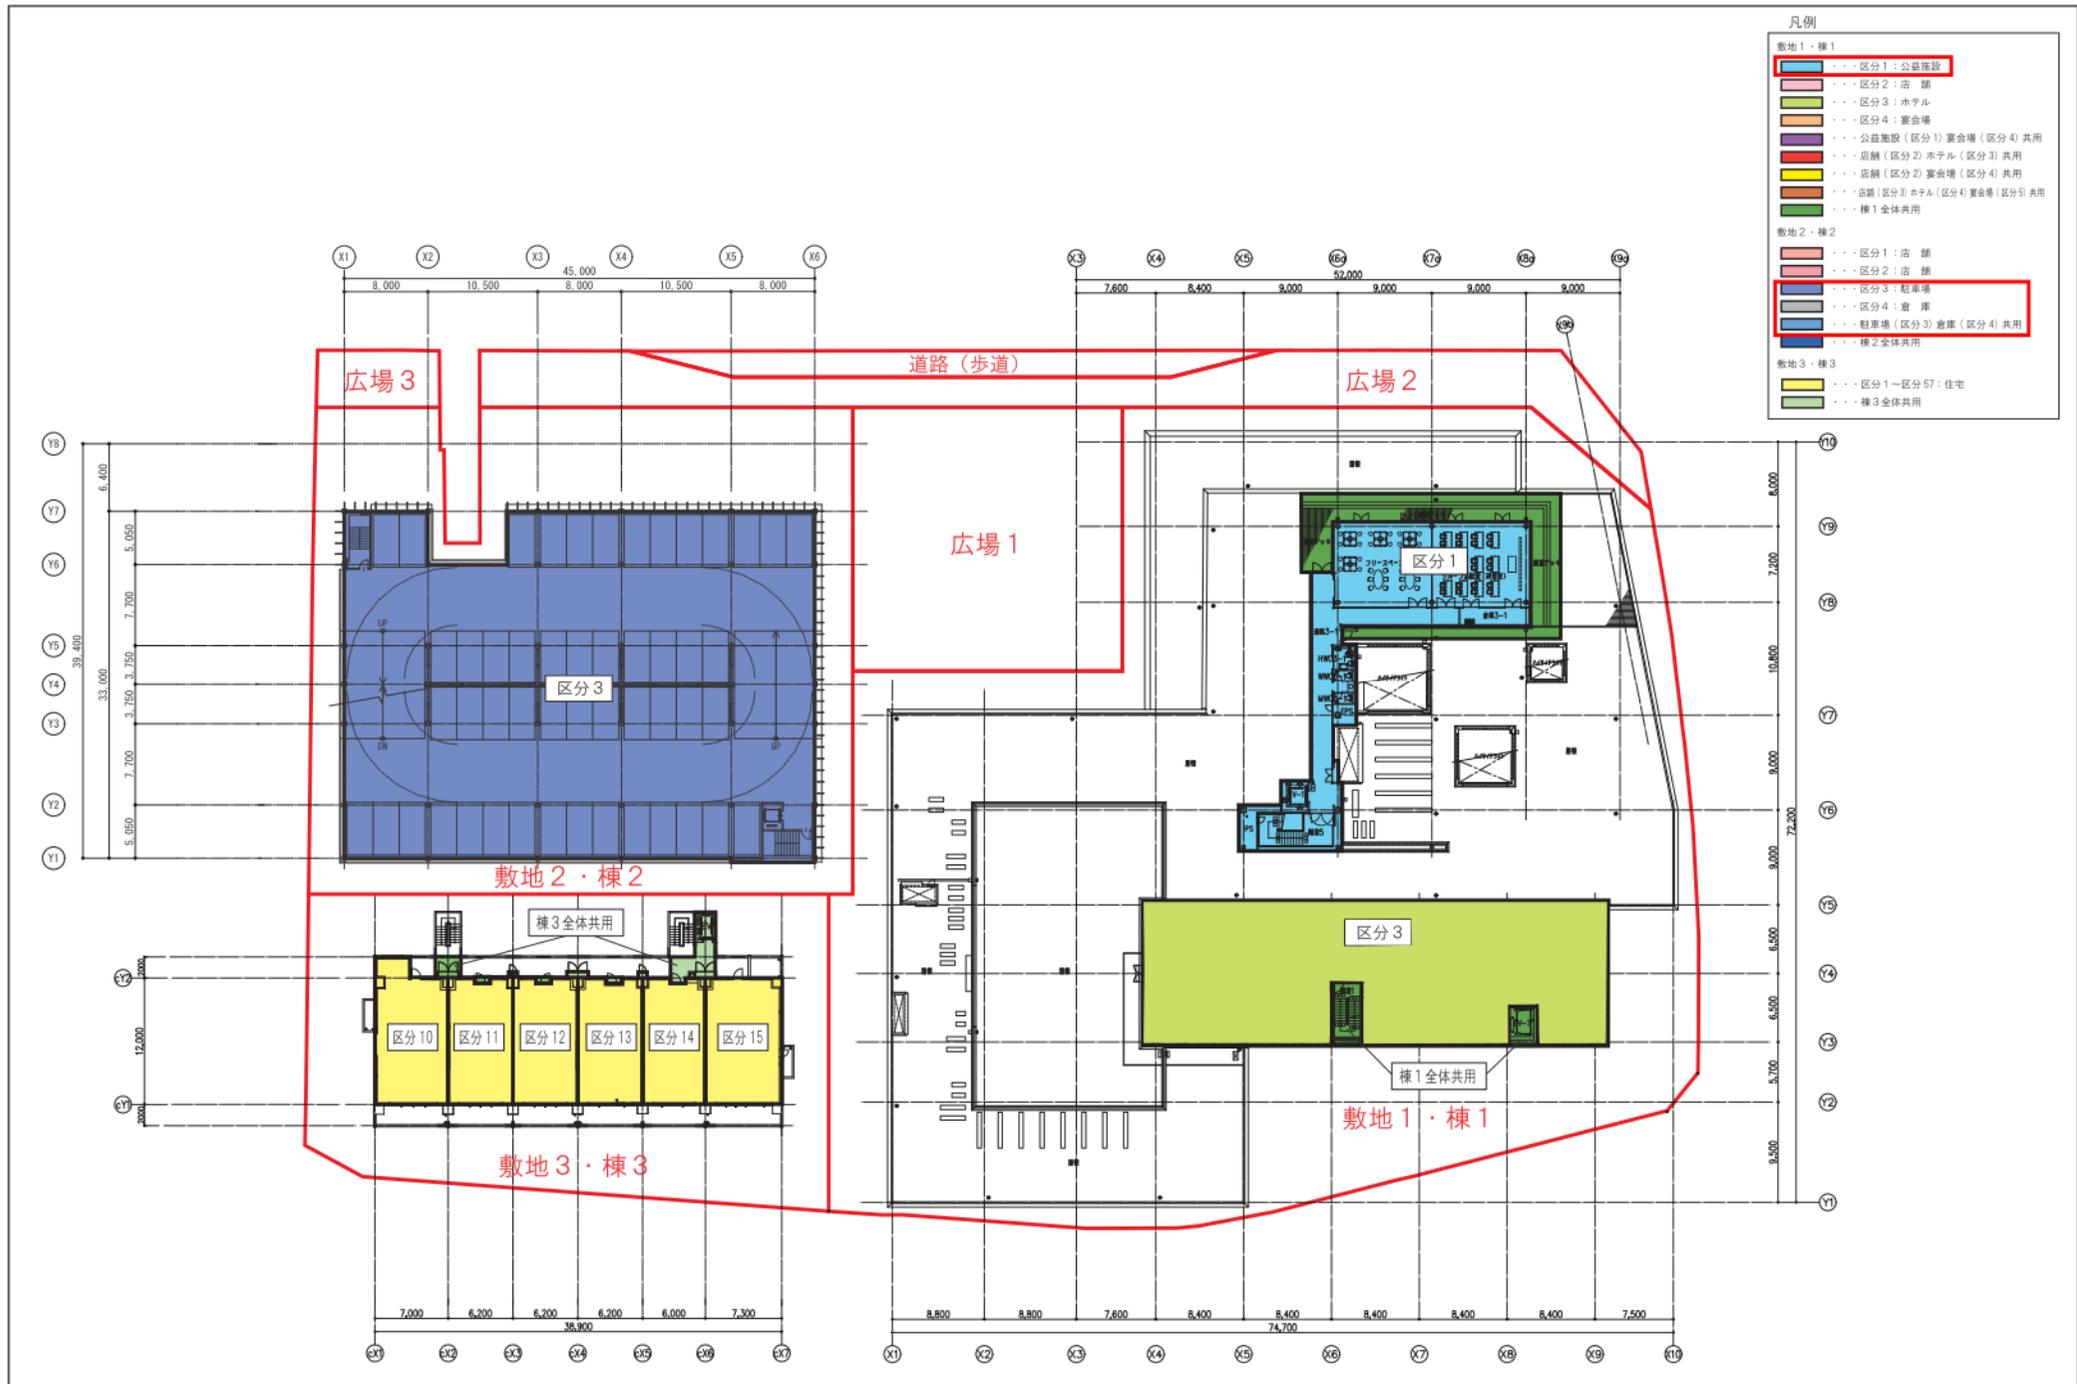

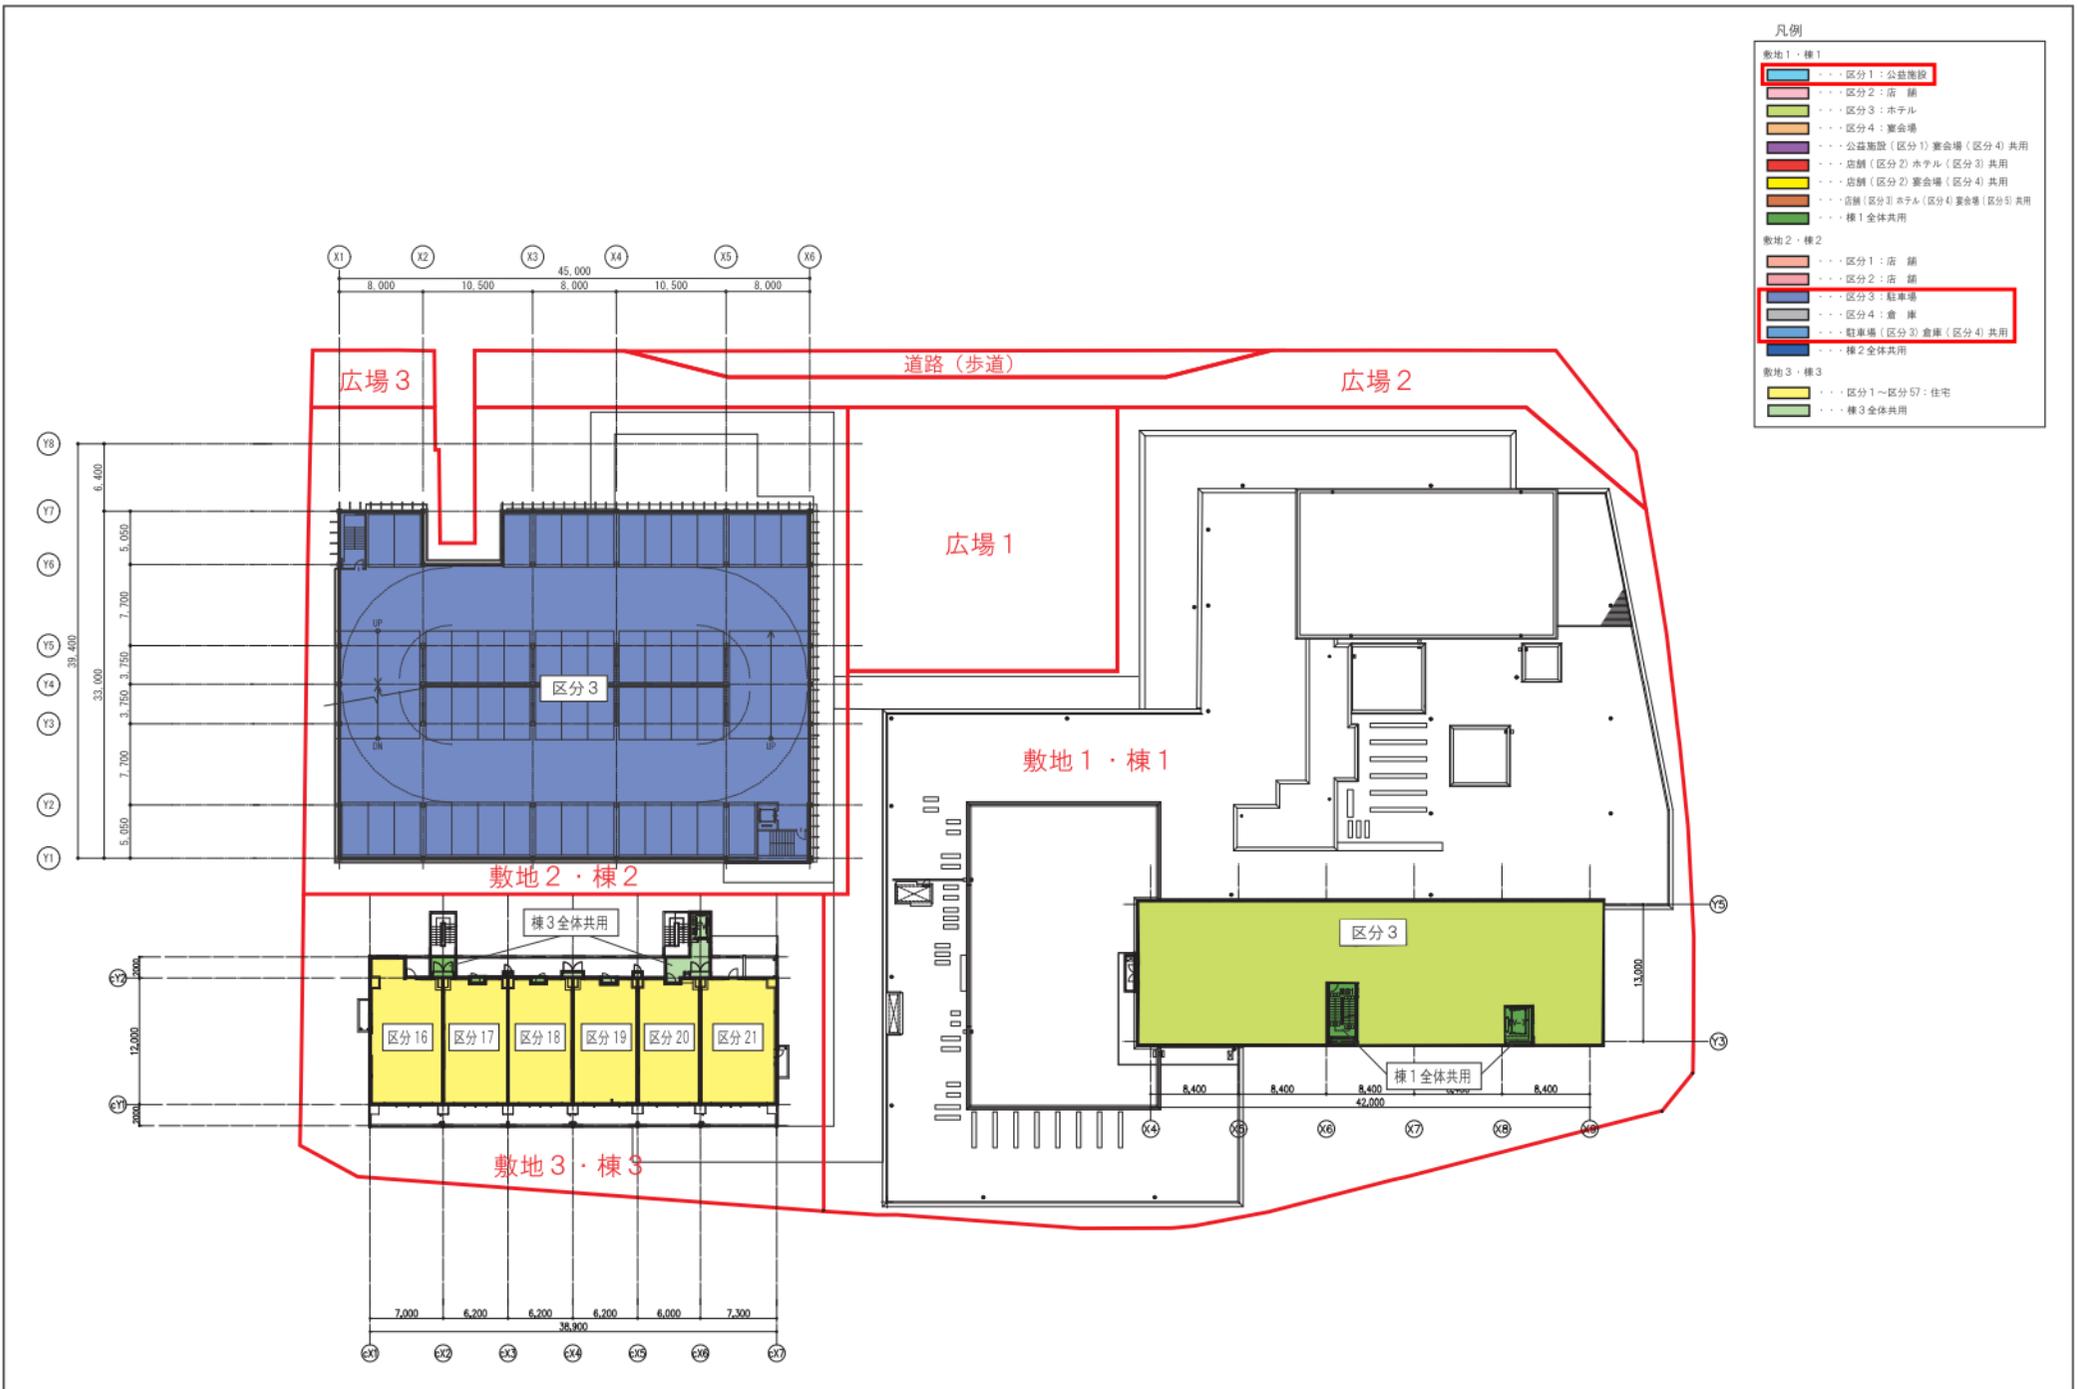


凡例


| | |
|----------|------------------------------------|
| 敷地 1・棟 1 | 区分 1: 公益施設 |
| | 区分 2: 店舗 |
| | 区分 3: ホテル |
| | 区分 4: 宴会場 |
| | 公益施設 (区分 1) 宴会場 (区分 4) 共用 |
| | 店舗 (区分 2) ホテル (区分 3) 共用 |
| | 店舗 (区分 2) 宴会場 (区分 4) 共用 |
| | 店舗 (区分 3) ホテル (区分 4) 宴会場 (区分 5) 共用 |
| | 棟 1 全体共用 |
| 敷地 2・棟 2 | 区分 1: 店舗 |
| | 区分 2: 店舗 |
| | 区分 3: 駐車場 |
| | 区分 4: 倉庫 |
| | 駐車場 (区分 3) 倉庫 (区分 4) 共用 |
| | 棟 2 全体共用 |
| 敷地 3・棟 3 | 区分 1~区分 57: 住宅 |
| | 棟 3 全体共用 |

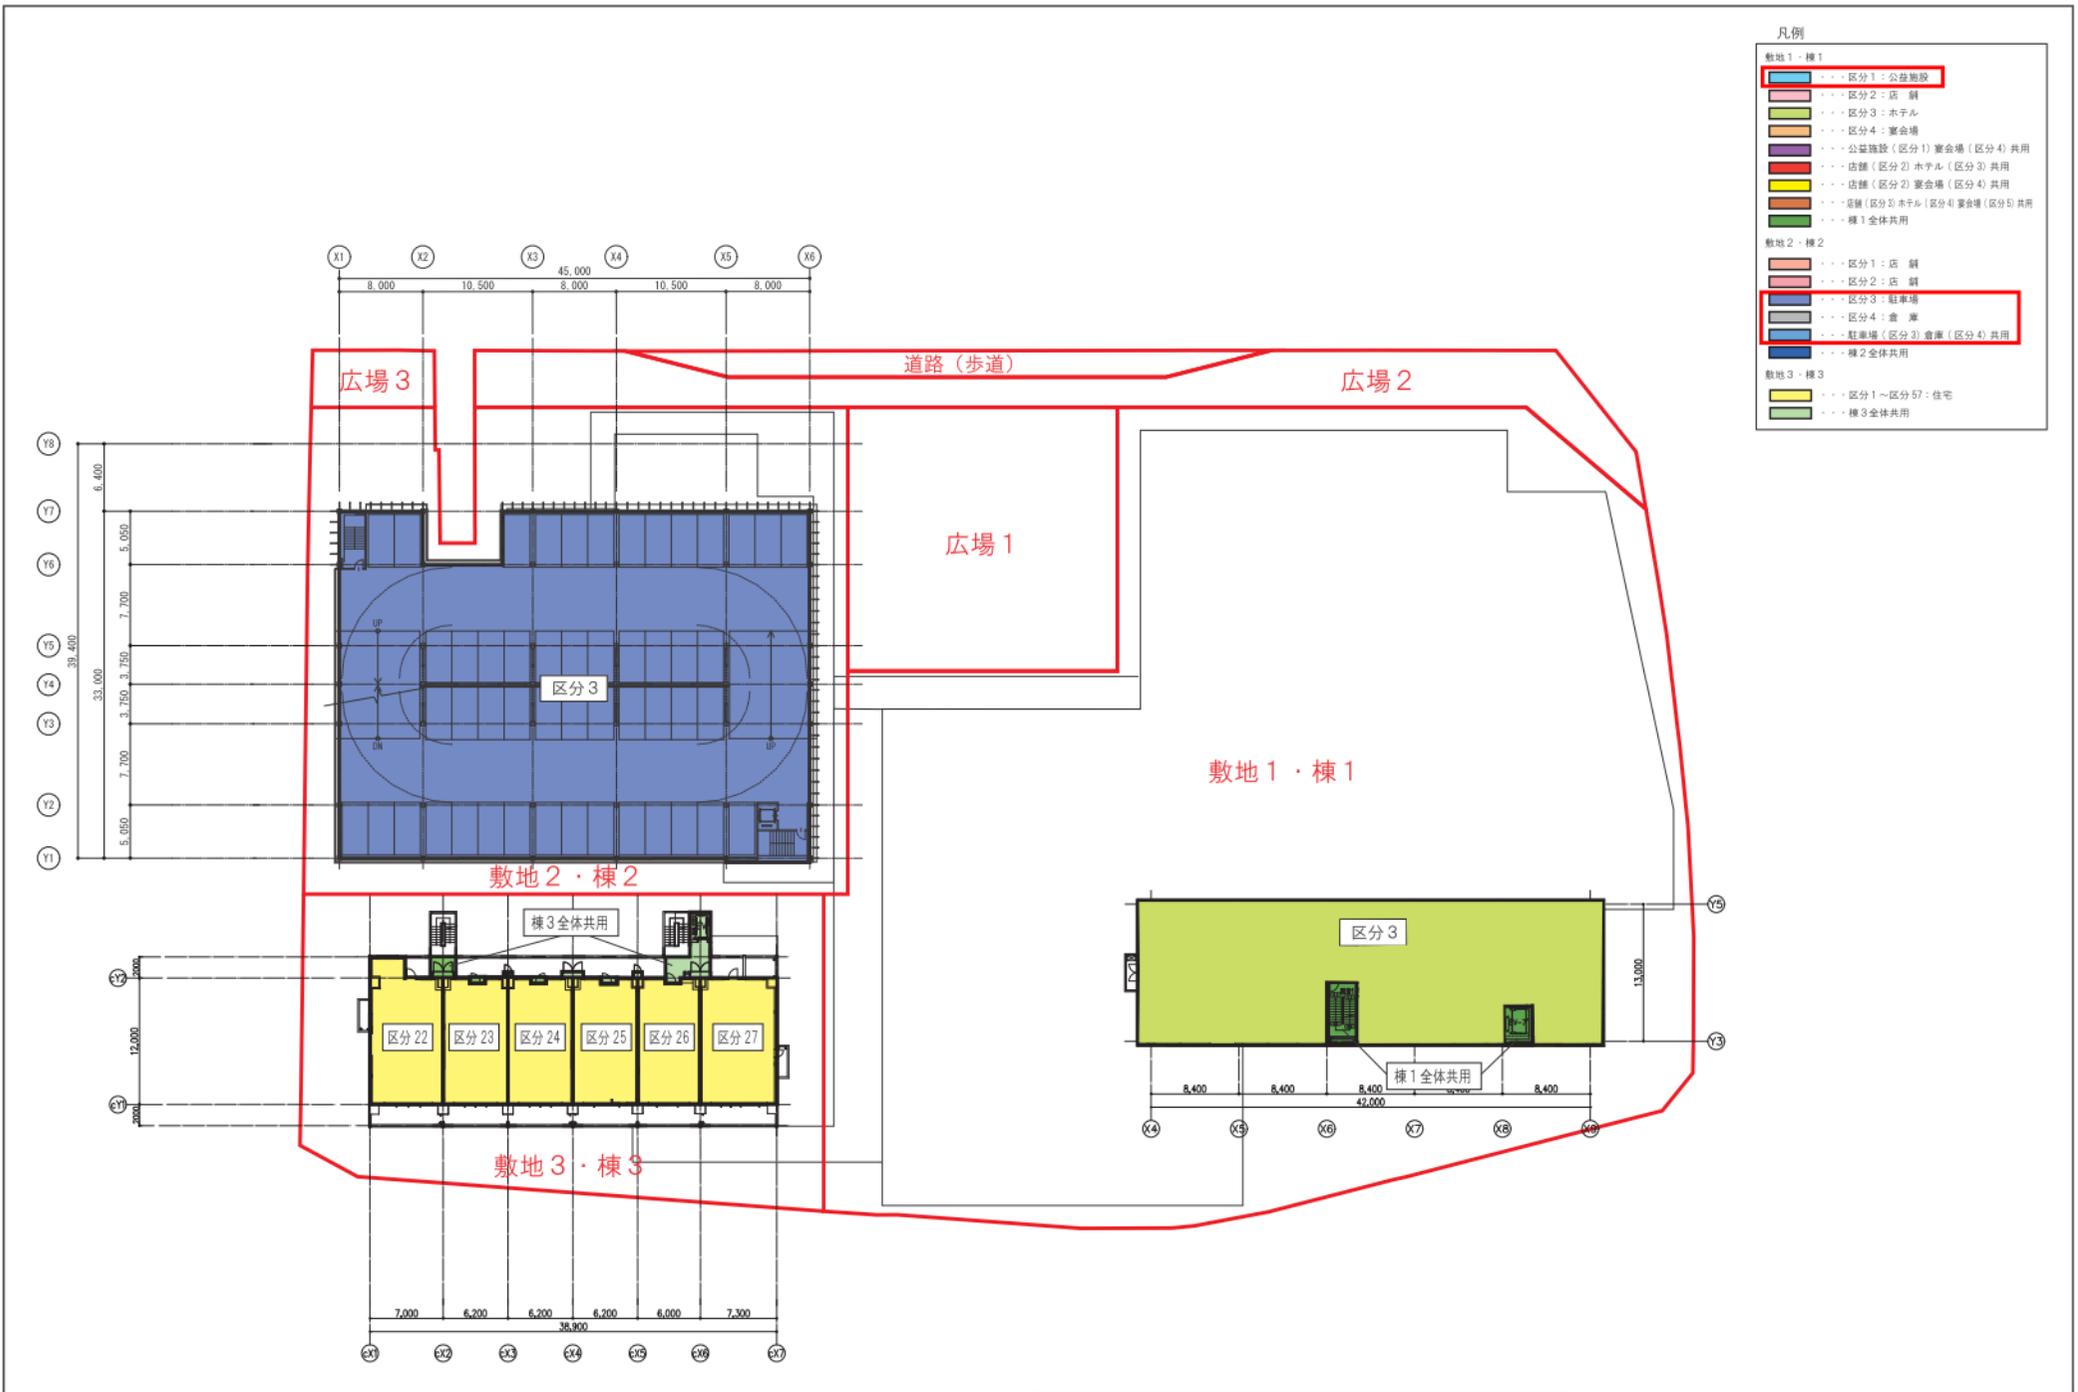

凡例

| | |
|---------------|------------------------------|
| 敷地1・棟1 | |
| [Blue] | 区分1: 公益施設 |
| [Pink] | 区分2: 店舗 |
| [Light Green] | 区分3: 木手元 |
| [Yellow] | 区分4: 宴会場 |
| [Purple] | 公益施設(区分1) 宴会場(区分4) 共用 |
| [Red] | 店舗(区分2) 木手元(区分3) 共用 |
| [Orange] | 店舗(区分2) 宴会場(区分4) 共用 |
| [Light Blue] | 店舗(区分2) 木手元(区分3) 宴会場(区分4) 共用 |
| [Green] | 棟1 全体共用 |
| 敷地2・棟2 | |
| [Pink] | 区分1: 店舗 |
| [Light Green] | 区分2: 店舗 |
| [Light Blue] | 区分3: 駐車場 |
| [Yellow] | 区分4: 倉庫 |
| [Light Blue] | 駐車場(区分3) 倉庫(区分4) 共用 |
| [Dark Blue] | 棟2 全体共用 |
| 敷地3・棟3 | |
| [Yellow] | 区分1~区分57: 住宅 |
| [Green] | 棟3 全体共用 |

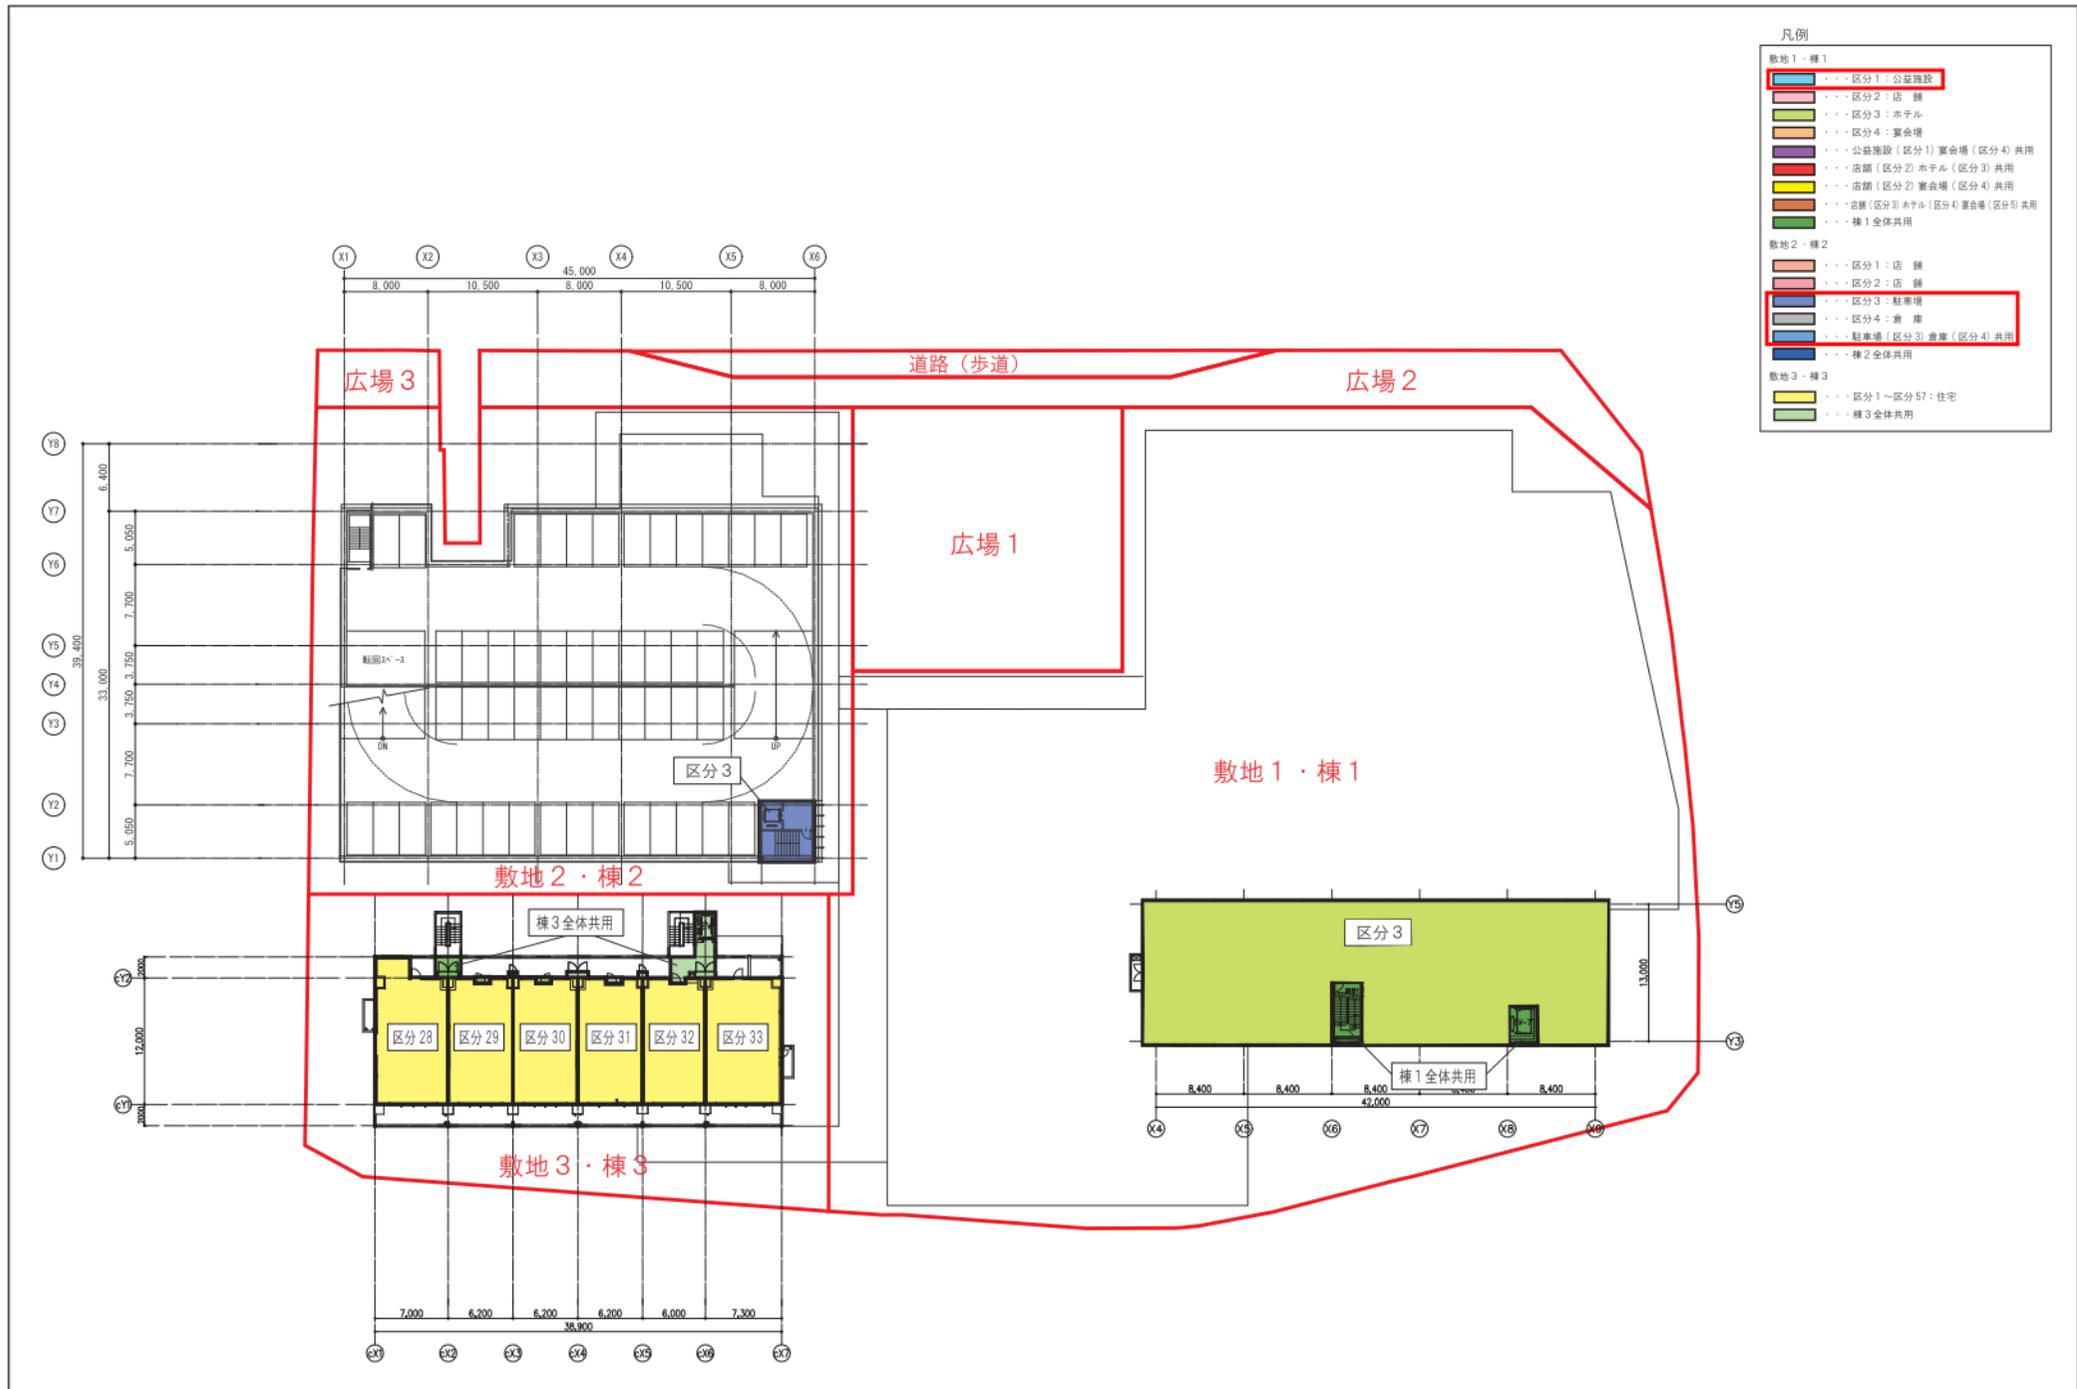

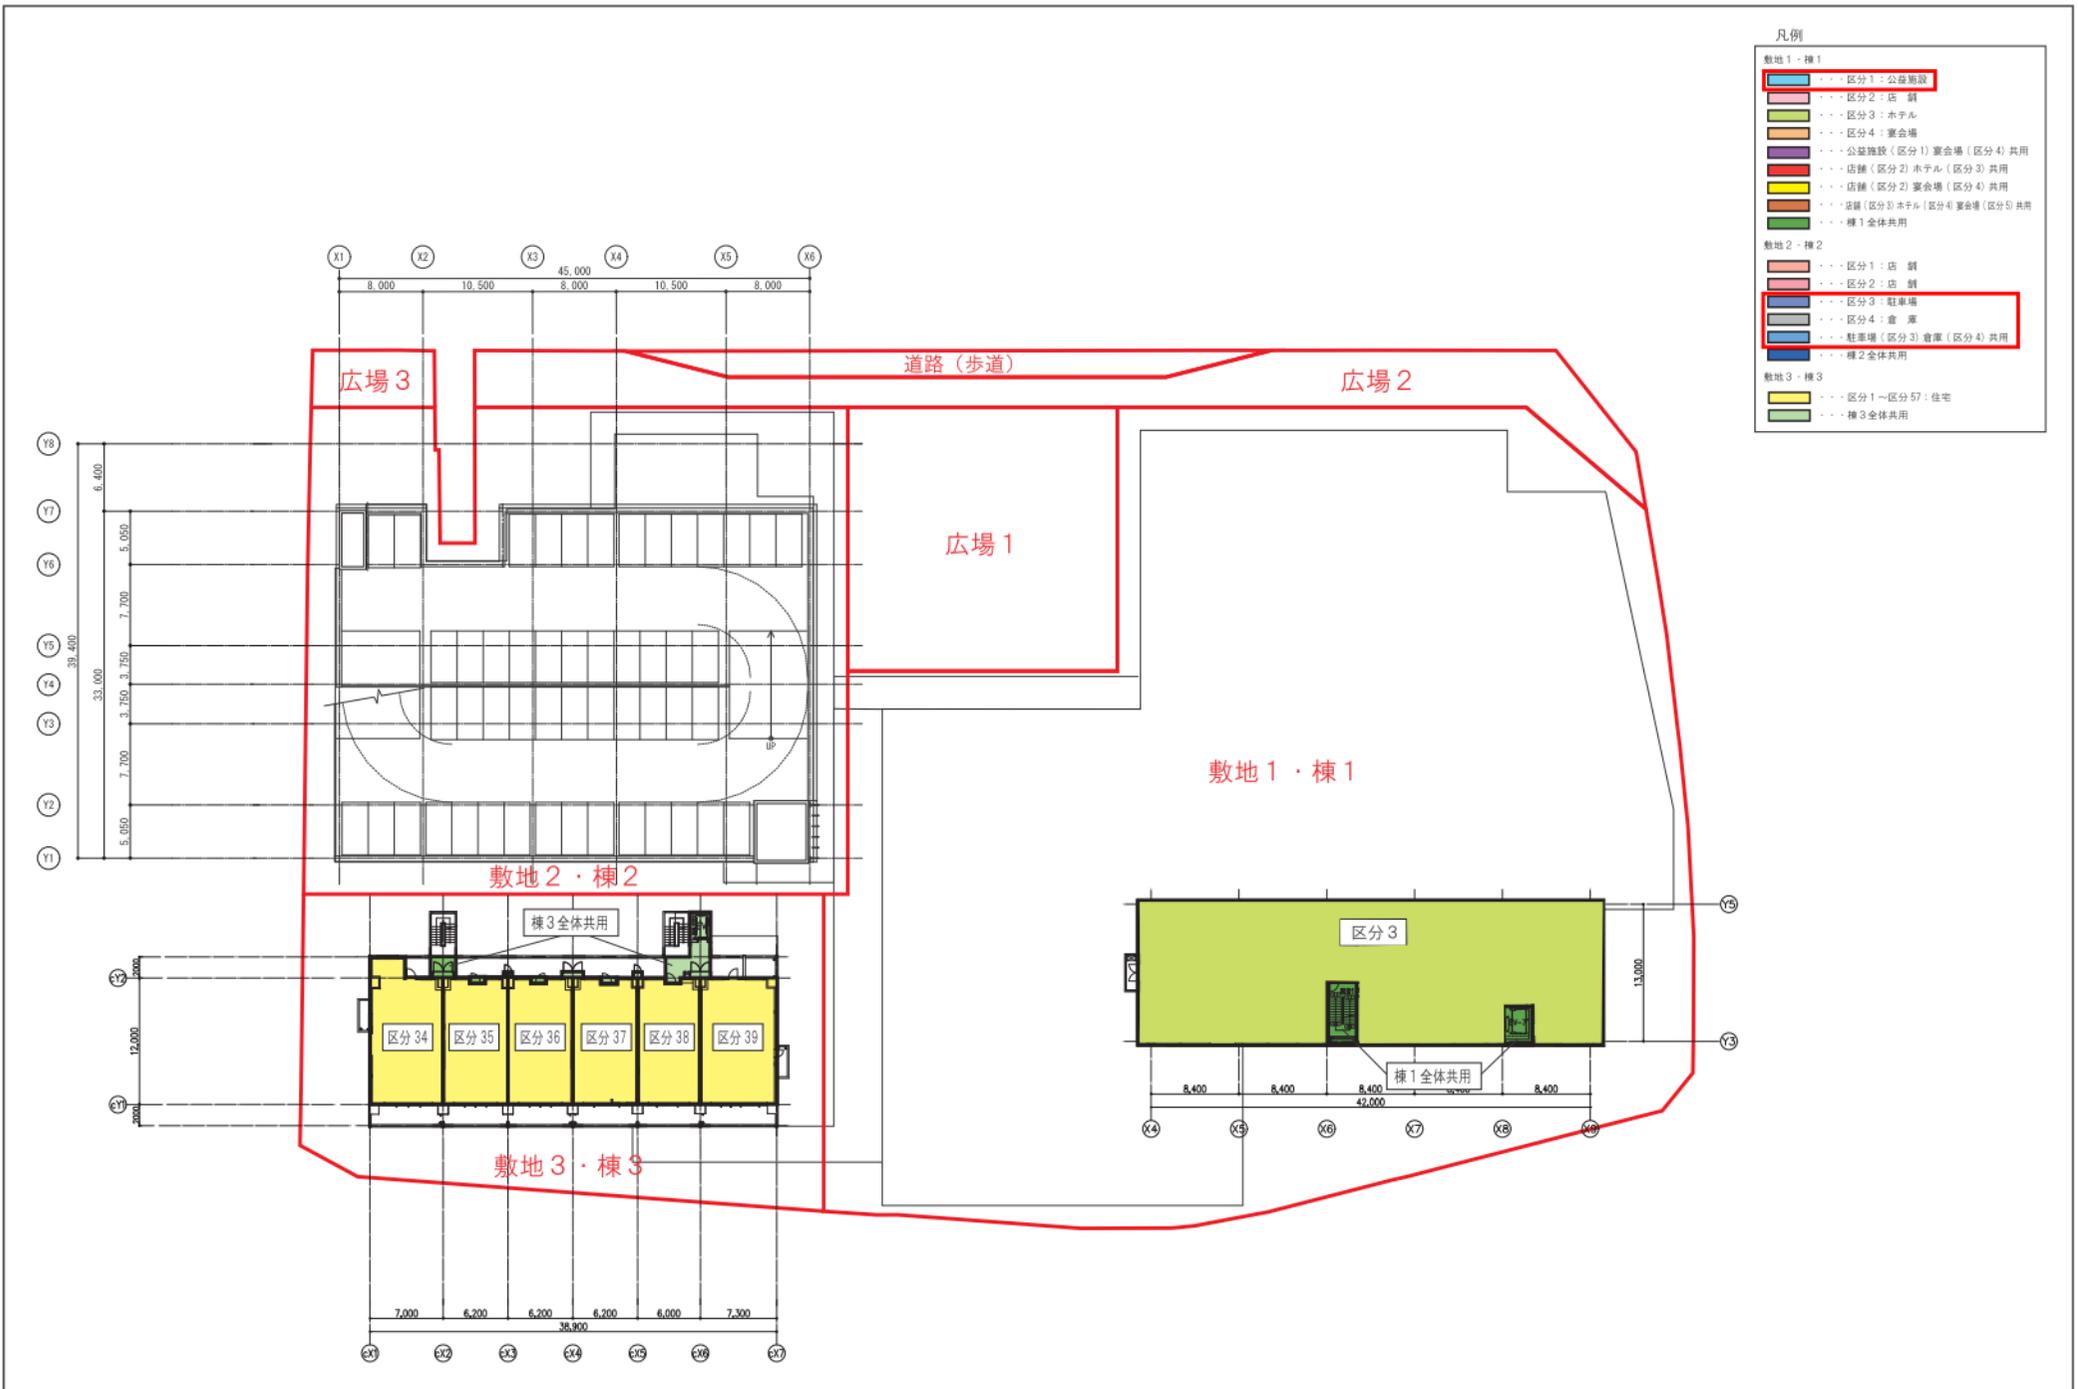


凡例

| | |
|---------------|------------------------------------|
| 敷地 1・棟 1 | |
| [Red] | 区分 1: 公称施設 |
| [Pink] | 区分 2: 店舗 |
| [Light Green] | 区分 3: ホテル |
| [Light Blue] | 区分 4: 宴会場 |
| [Purple] | 公益施設 (区分 1) 宴会場 (区分 4) 共用 |
| [Red] | 店舗 (区分 2) ホテル (区分 3) 共用 |
| [Yellow] | 店舗 (区分 2) 宴会場 (区分 4) 共用 |
| [Orange] | 店舗 (区分 3) ホテル (区分 4) 宴会場 (区分 5) 共用 |
| [Green] | 棟 1 全体共用 |
| 敷地 2・棟 2 | |
| [Pink] | 区分 1: 店舗 |
| [Light Green] | 区分 2: 店舗 |
| [Light Blue] | 区分 3: 駐車場 |
| [Light Green] | 区分 4: 倉庫 |
| [Blue] | 駐車場 (区分 3) 倉庫 (区分 4) 共用 |
| [Dark Blue] | 棟 2 全体共用 |
| 敷地 3・棟 3 | |
| [Yellow] | 区分 1~区分 57: 住宅 |
| [Green] | 棟 3 全体共用 |


凡例

| | |
|--------|---------------------------|
| 敷地1・棟1 | |
| | 区分1：公益施設 |
| | 区分2：店舗 |
| | 区分3：ホテル |
| | 区分4：宴会場 |
| | 公益施設（区分1）宴会場（区分4）共用 |
| | 店舗（区分2）ホテル（区分3）共用 |
| | 店舗（区分2）宴会場（区分4）共用 |
| | 店舗（区分2）ホテル（区分3）宴会場（区分4）共用 |
| | 棟1全体共用 |
| 敷地2・棟2 | |
| | 区分1：店舗 |
| | 区分2：店舗 |
| | 区分3：駐車場 |
| | 区分4：倉庫 |
| | 駐車場（区分3）倉庫（区分4）共用 |
| | 棟2全体共用 |
| 敷地3・棟3 | |
| | 区分1～区分57：住宅 |
| | 棟3全体共用 |

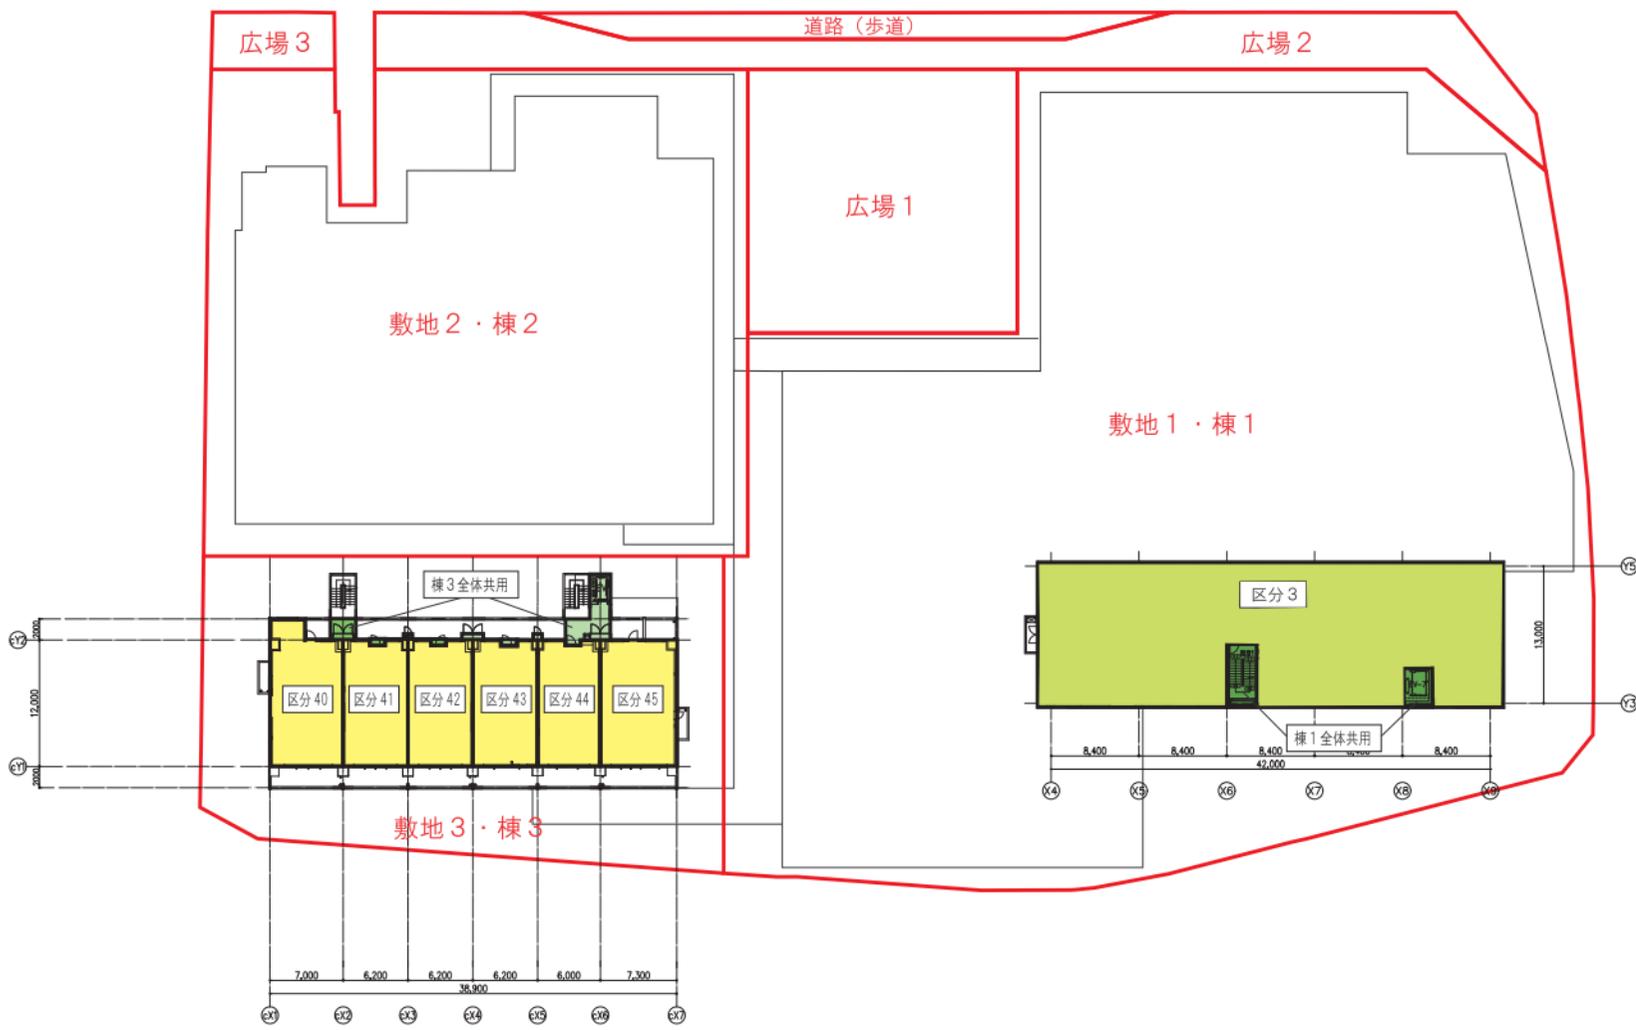


凡例

| | |
|--------|---------------------------|
| 敷地1・棟1 | 区分1：公益施設 |
| | 区分2：店舗 |
| | 区分3：ホテル |
| | 区分4：宴会場 |
| | 公益施設(区分1)宴会場(区分4)共用 |
| | 店舗(区分2)ホテル(区分3)共用 |
| | 店舗(区分2)宴会場(区分4)共用 |
| | 店舗(区分3)ホテル(区分4)宴会場(区分5)共用 |
| | 棟1全体共用 |
| 敷地2・棟2 | 区分1：店舗 |
| | 区分2：店舗 |
| | 区分3：駐車場 |
| | 区分4：倉庫 |
| | 駐車場(区分3)倉庫(区分4)共用 |
| | 棟2全体共用 |
| 敷地3・棟3 | 区分1～区分57：住宅 |
| | 棟3全体共用 |

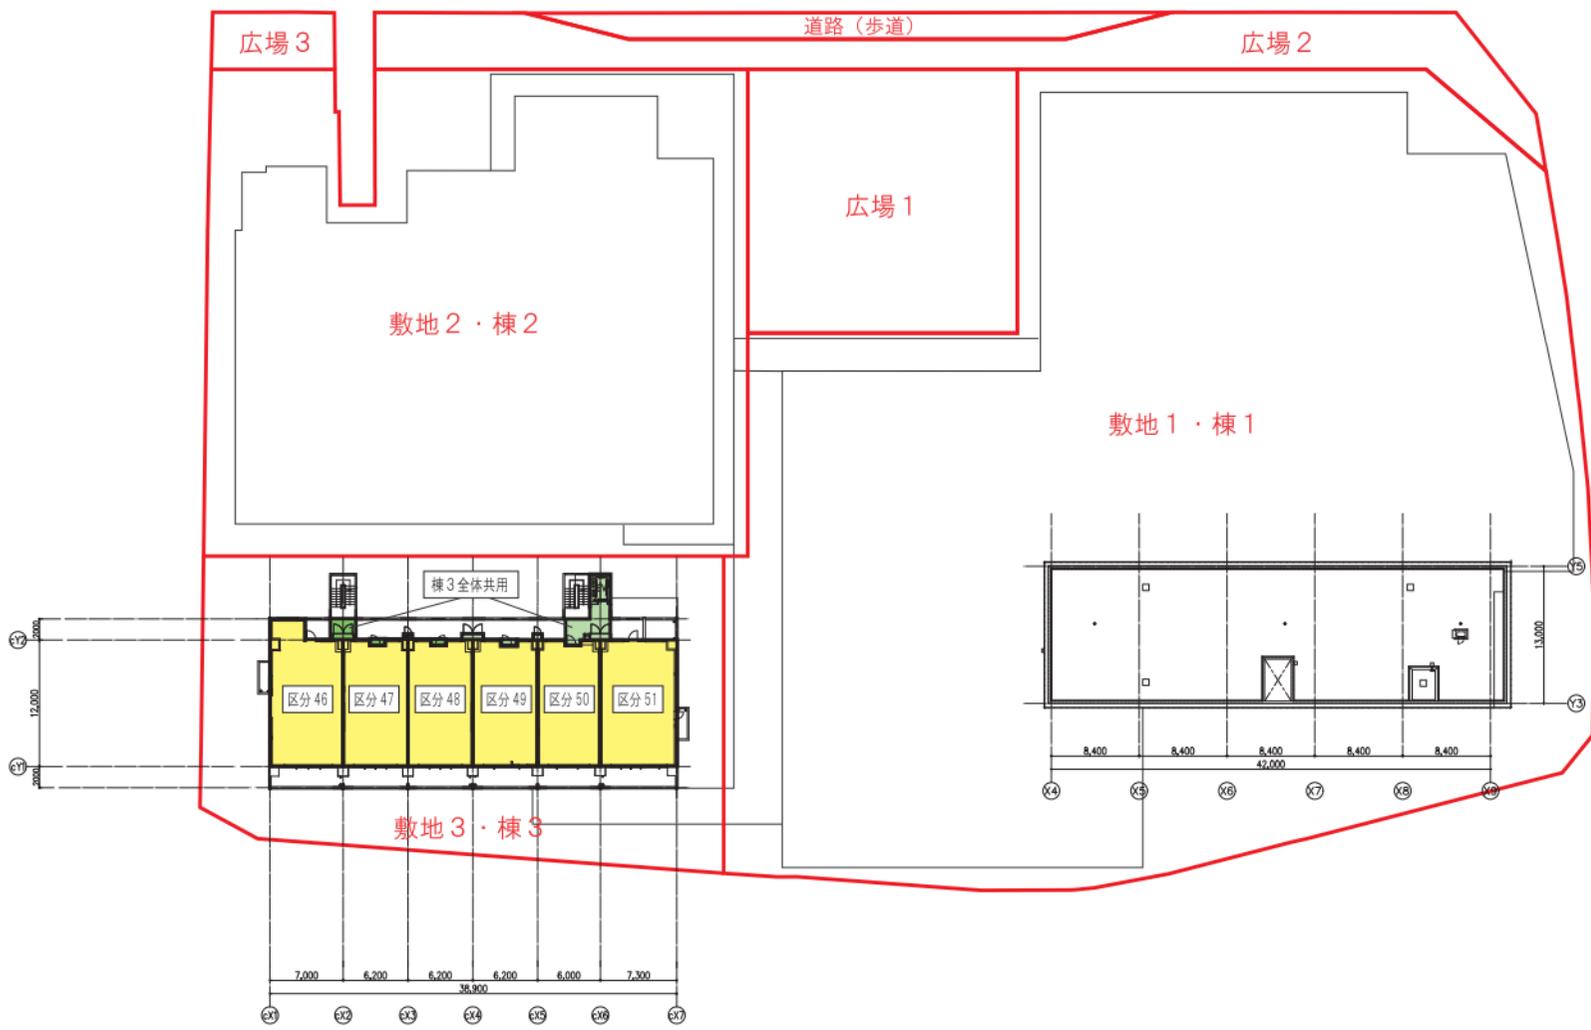


凡例

| | |
|--------|---------------------------|
| 敷地1・棟1 | 区分1：公益施設 |
| | 区分2：店舗 |
| | 区分3：ホテル |
| | 区分4：宴会場 |
| | 公益施設(区分1)宴会場(区分4)共用 |
| | 店舗(区分2)ホテル(区分3)共用 |
| | 店舗(区分2)宴会場(区分4)共用 |
| | 店舗(区分3)ホテル(区分4)宴会場(区分5)共用 |
| | 棟1全体共用 |
| 敷地2・棟2 | 区分1：店舗 |
| | 区分2：店舗 |
| | 区分3：駐車場 |
| | 区分4：倉庫 |
| | 駐車場(区分3)倉庫(区分4)共用 |
| | 棟2全体共用 |
| 敷地3・棟3 | 区分1～区分57：住宅 |
| | 棟3全体共用 |

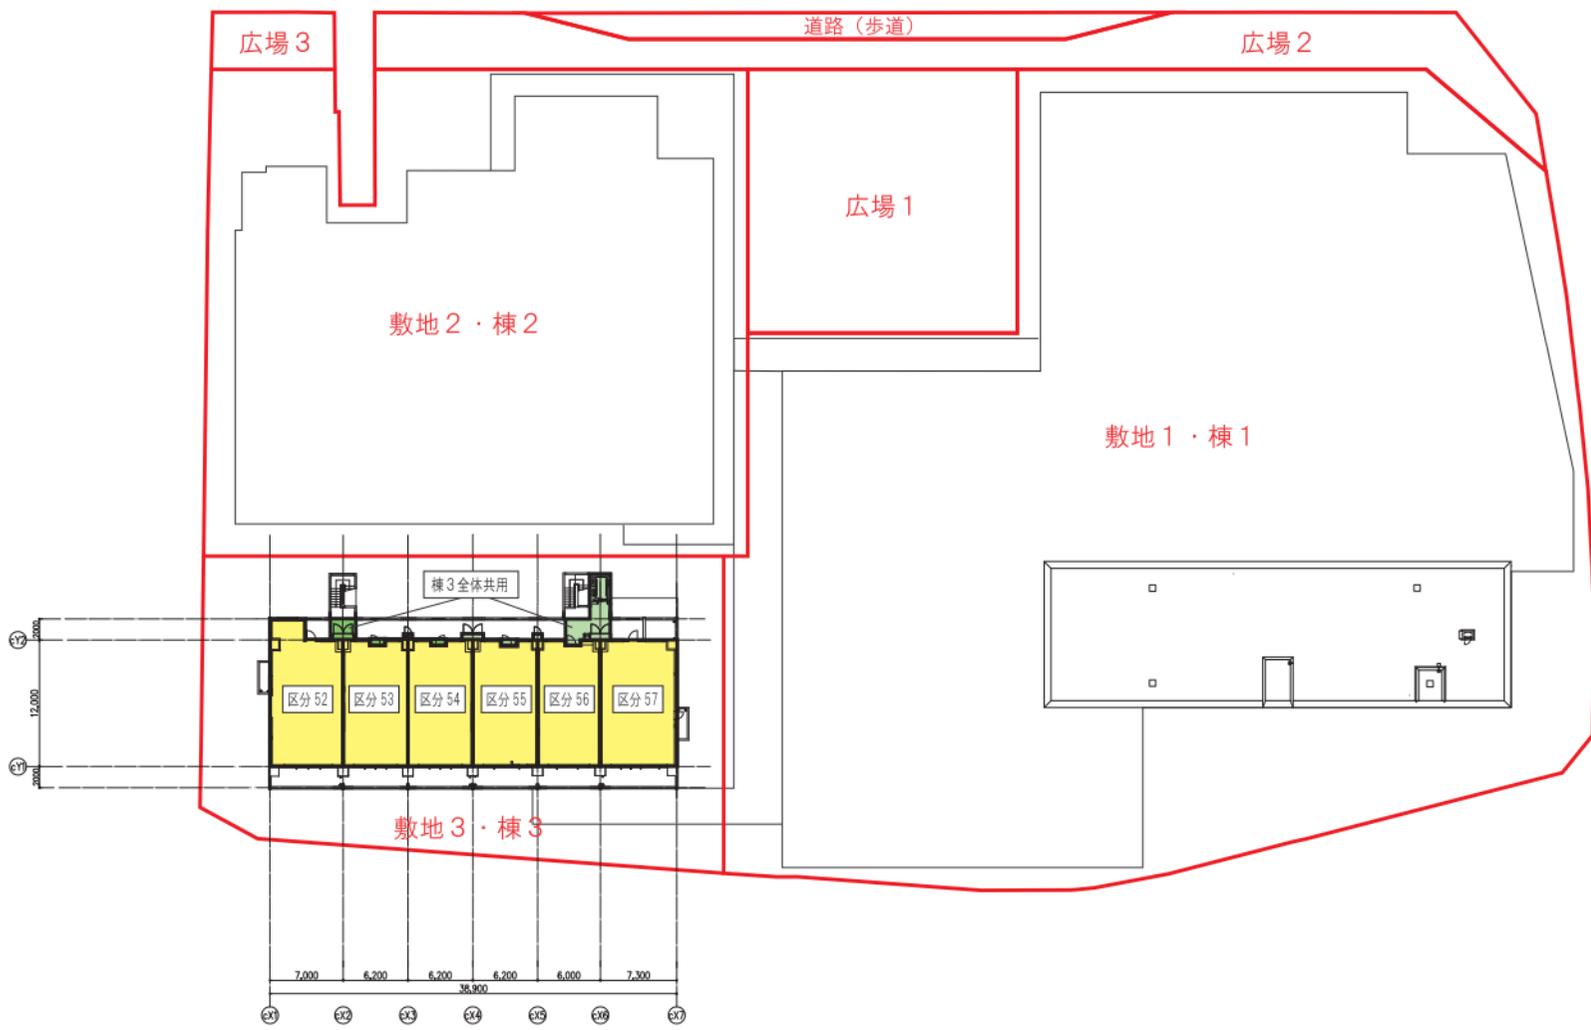


凡例


| | |
|--------|---------------------------|
| 敷地1・棟1 | |
| | 区分1：公益施設 |
| | 区分2：店舗 |
| | 区分3：ホテル |
| | 区分4：宴会場 |
| | 公益施設（区分1）宴会場（区分4）共用 |
| | 店舗（区分2）ホテル（区分3）共用 |
| | 店舗（区分2）宴会場（区分4）共用 |
| | 店舗（区分3）ホテル（区分4）宴会場（区分5）共用 |
| | 棟1全体共用 |
| 敷地2・棟2 | |
| | 区分1：店舗 |
| | 区分2：店舗 |
| | 区分3：駐車場 |
| | 区分4：倉庫 |
| | 駐車場（区分3）倉庫（区分4）共用 |
| | 棟2全体共用 |
| 敷地3・棟3 | |
| | 区分1～区分57：住宅 |
| | 棟3全体共用 |

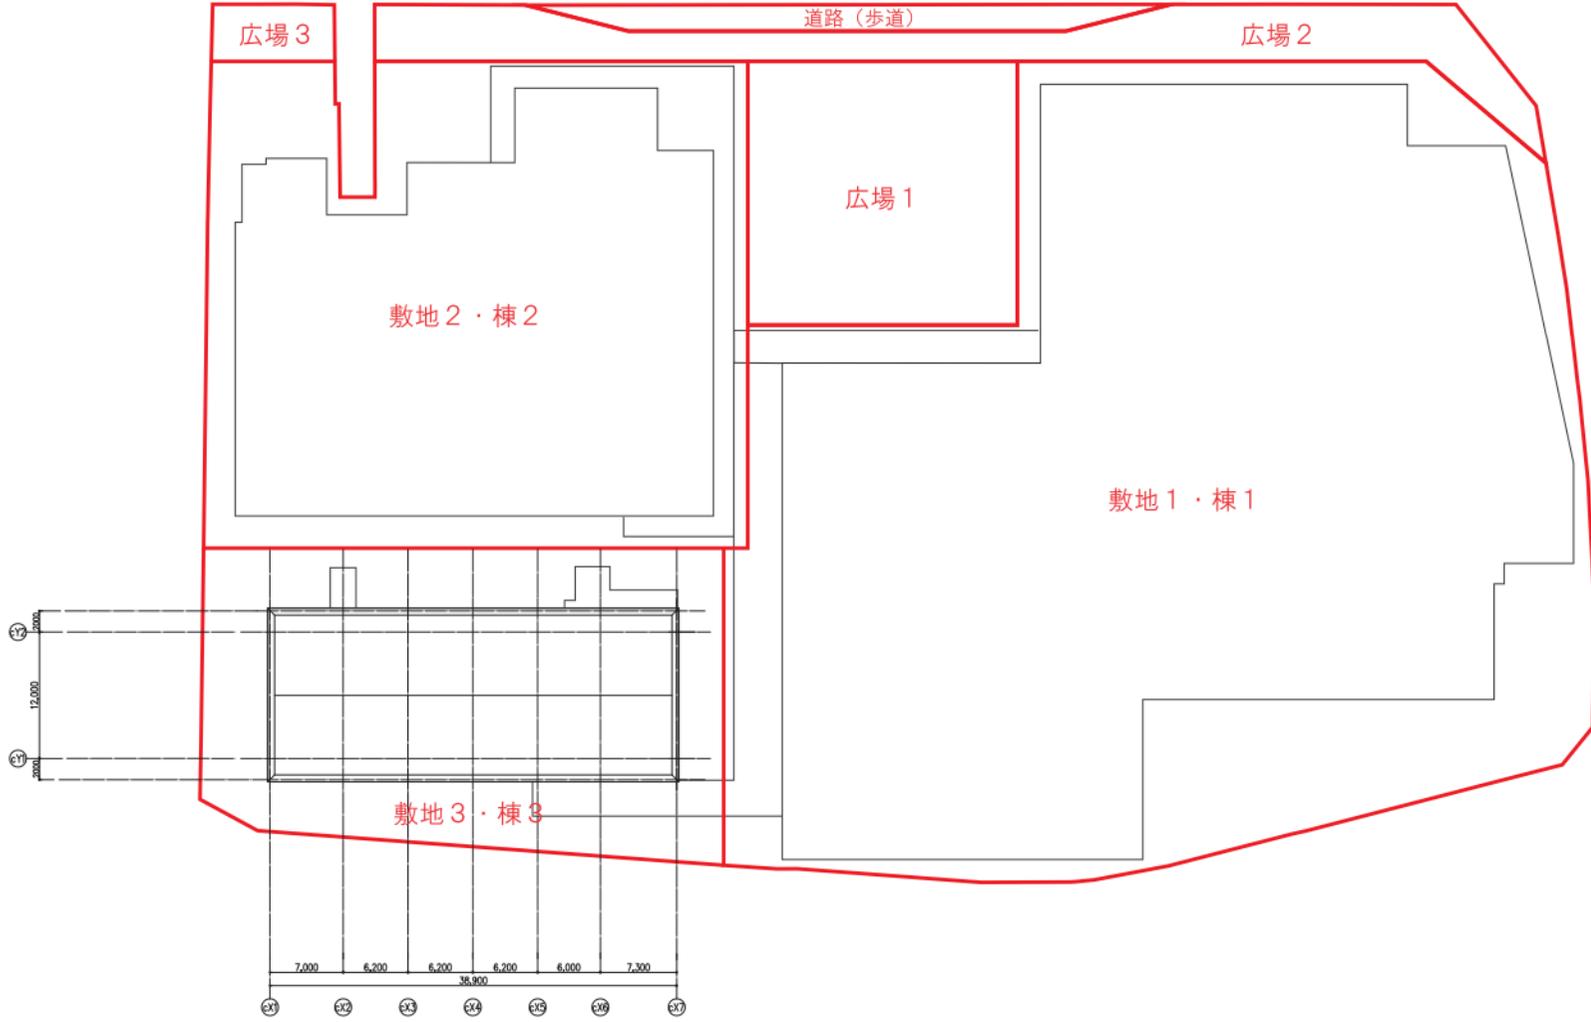


別紙5の1(八幡分館)

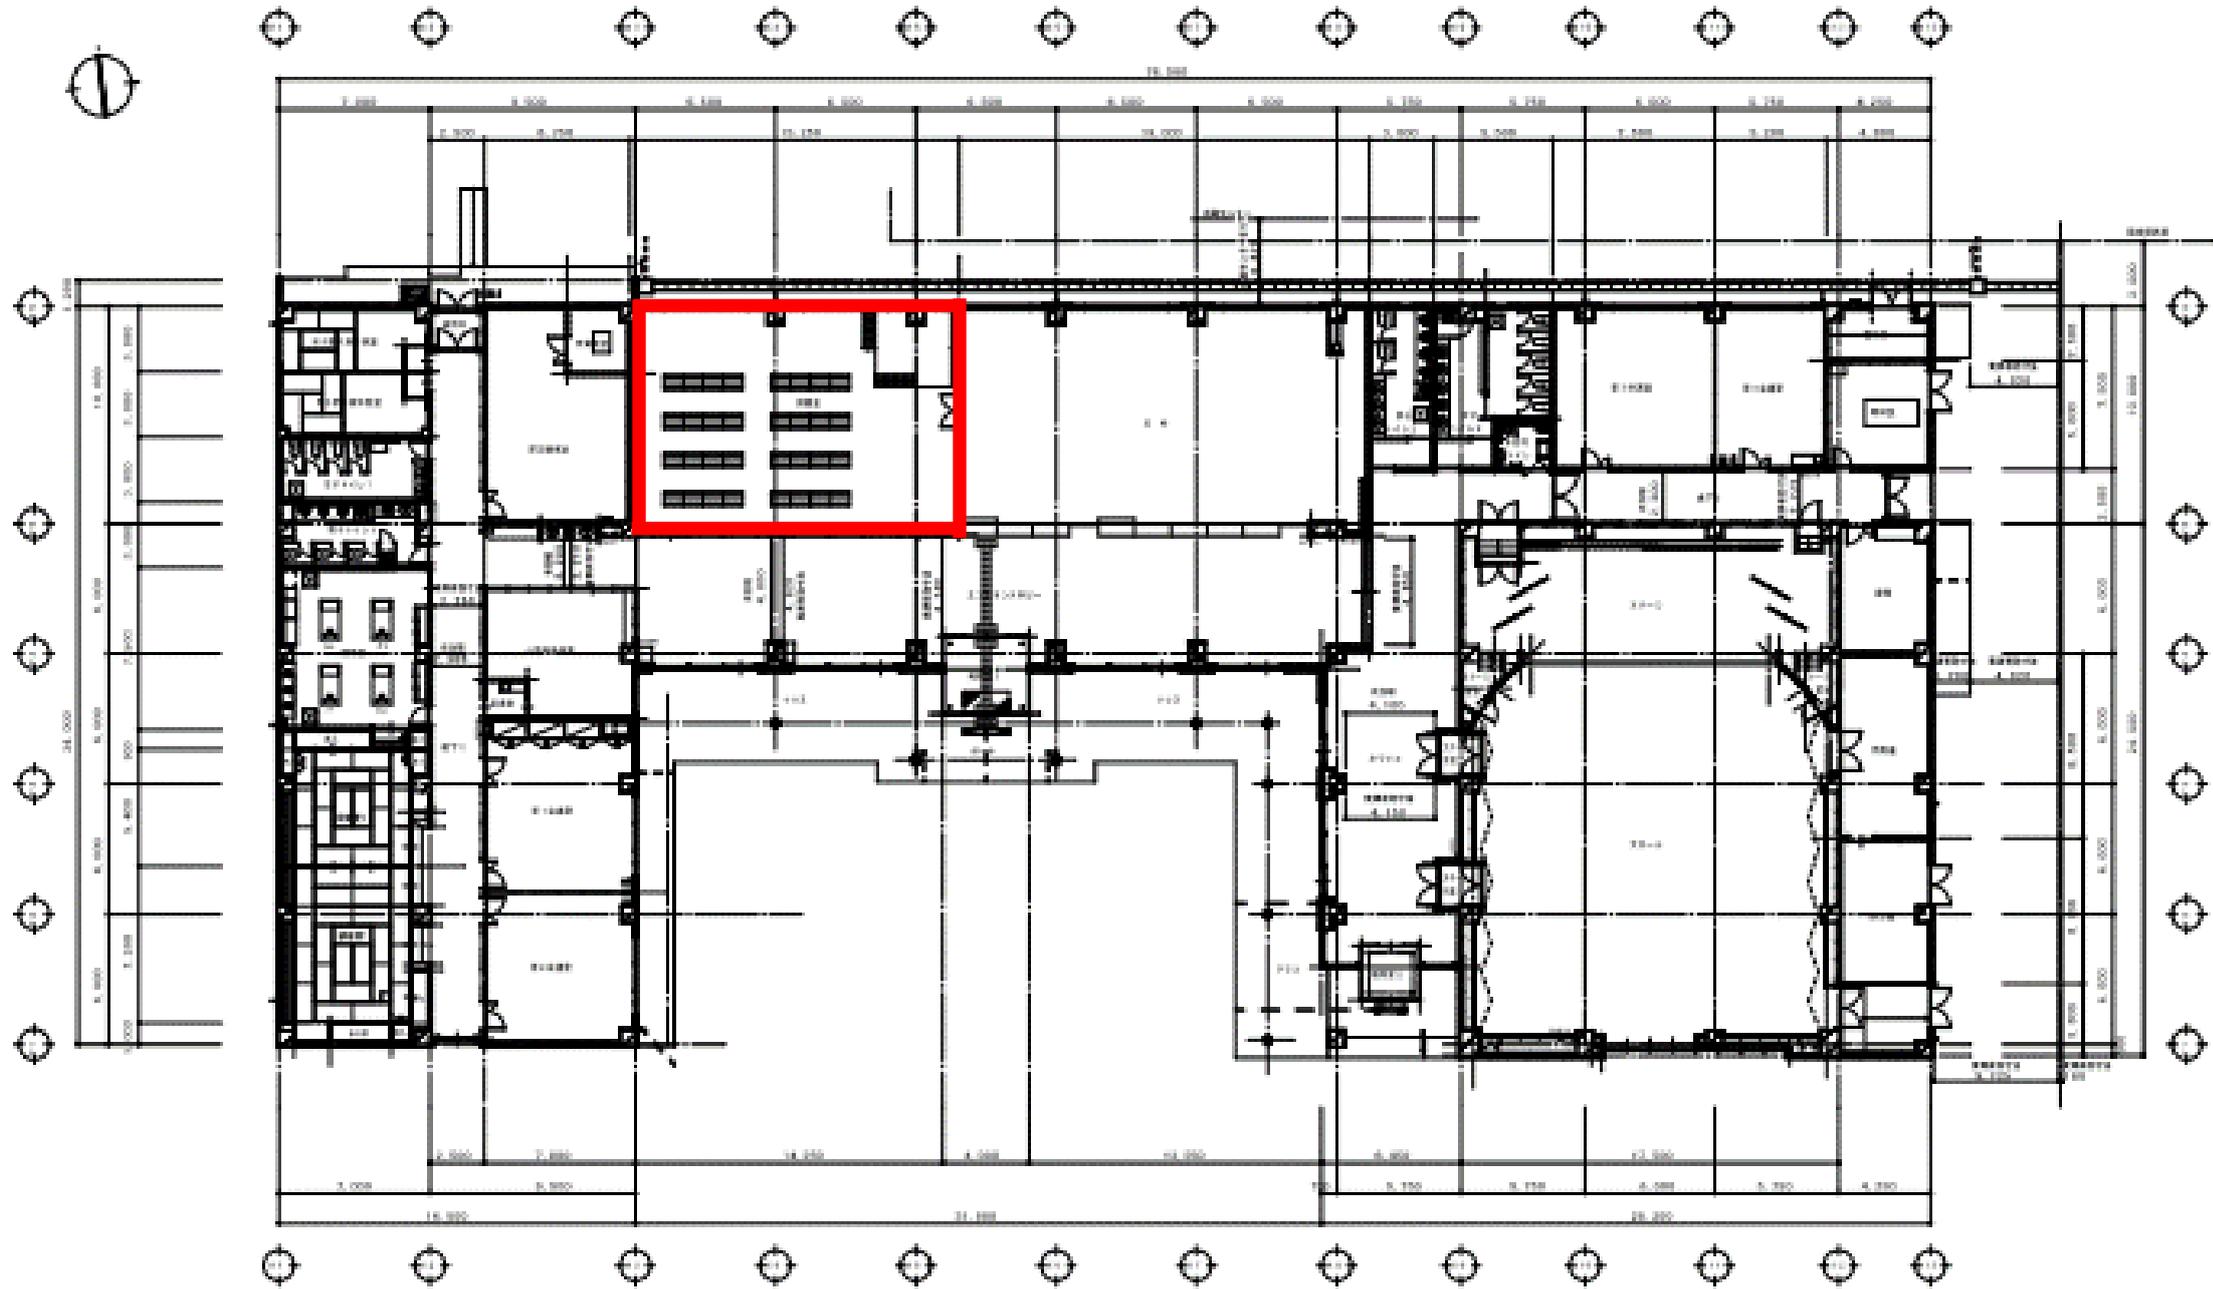


別紙5の1(八幡分館 詳細図)

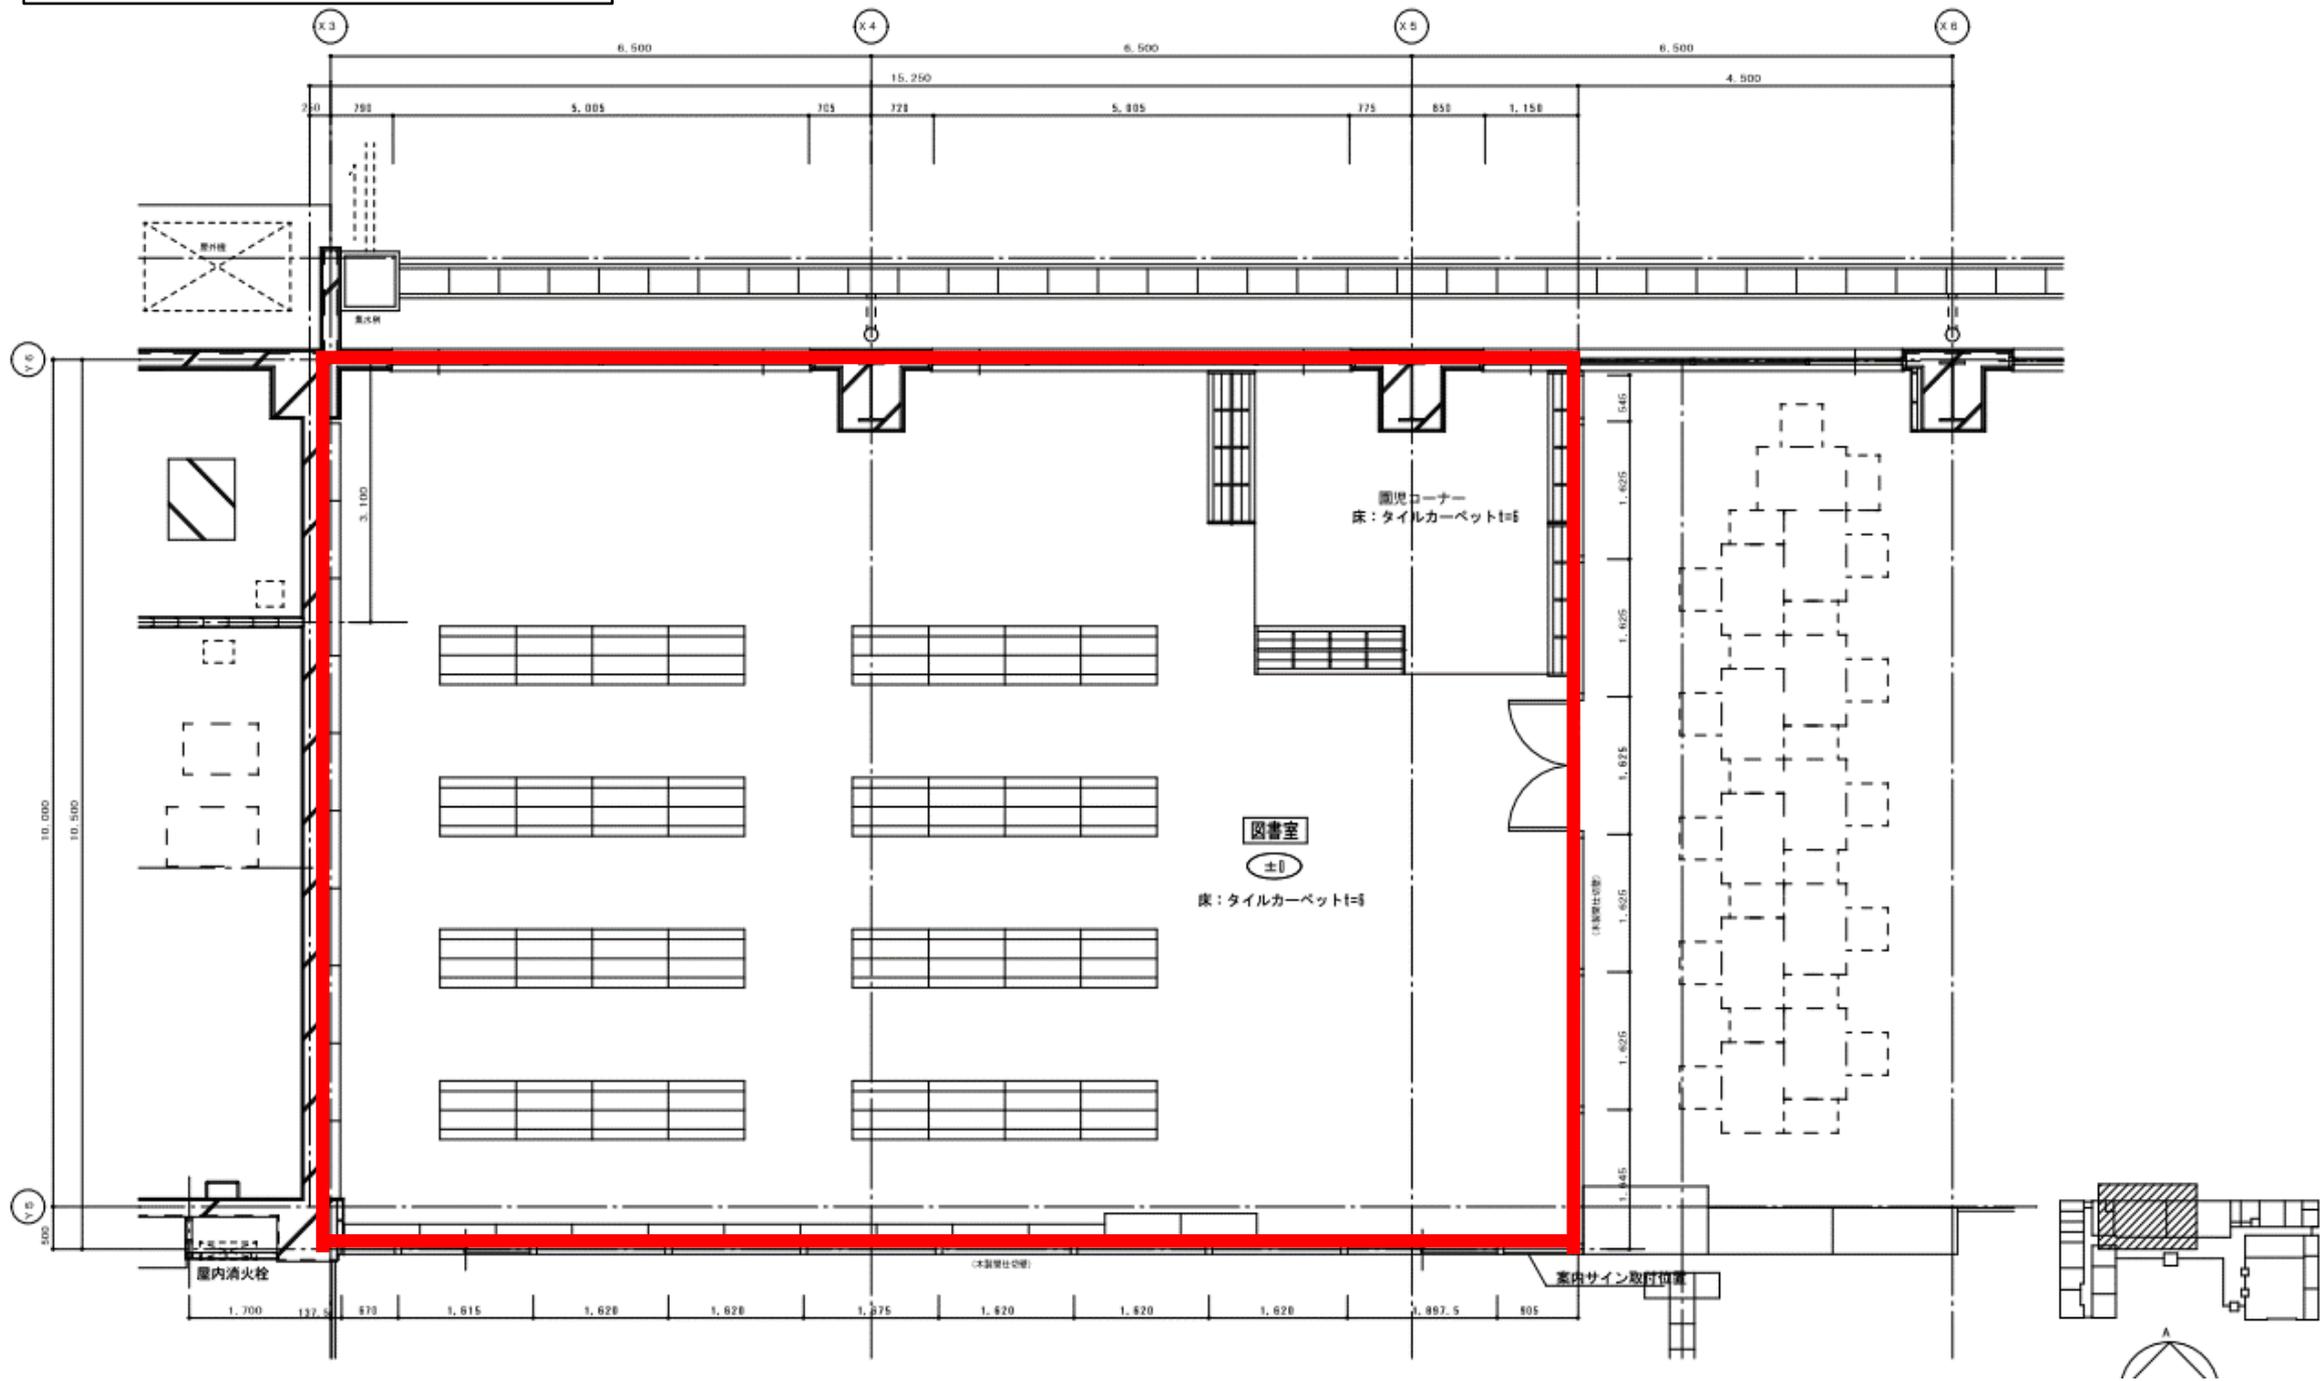

別紙5の2(松山分館)

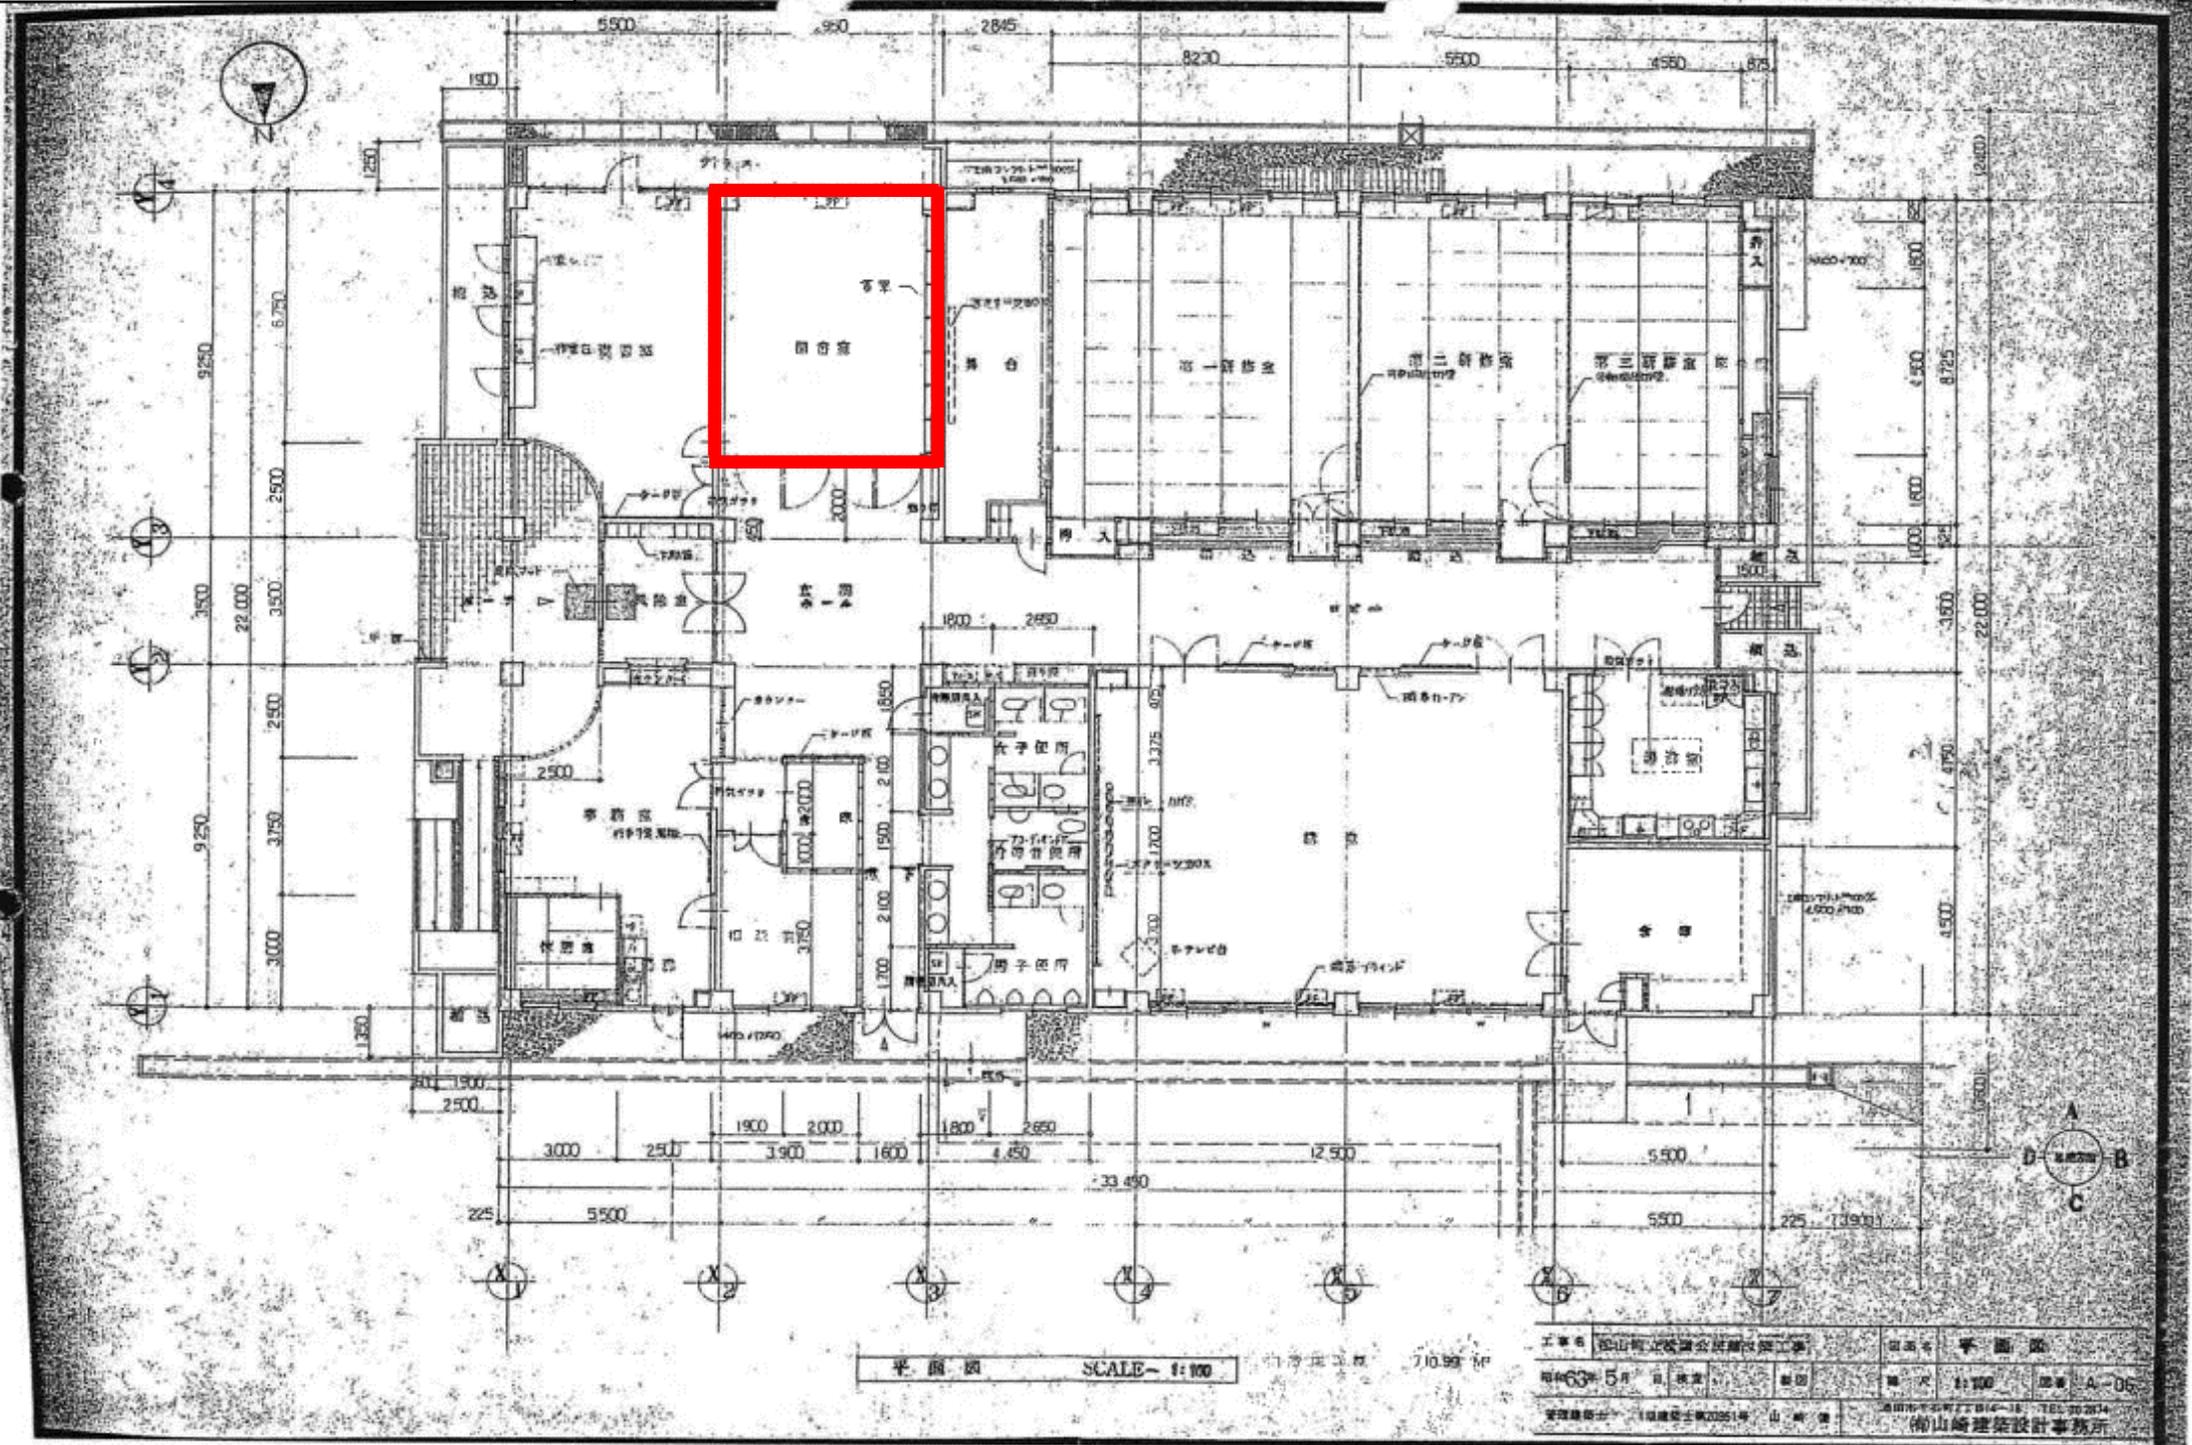

別紙5の3(ひらた図書センター 1F西側)

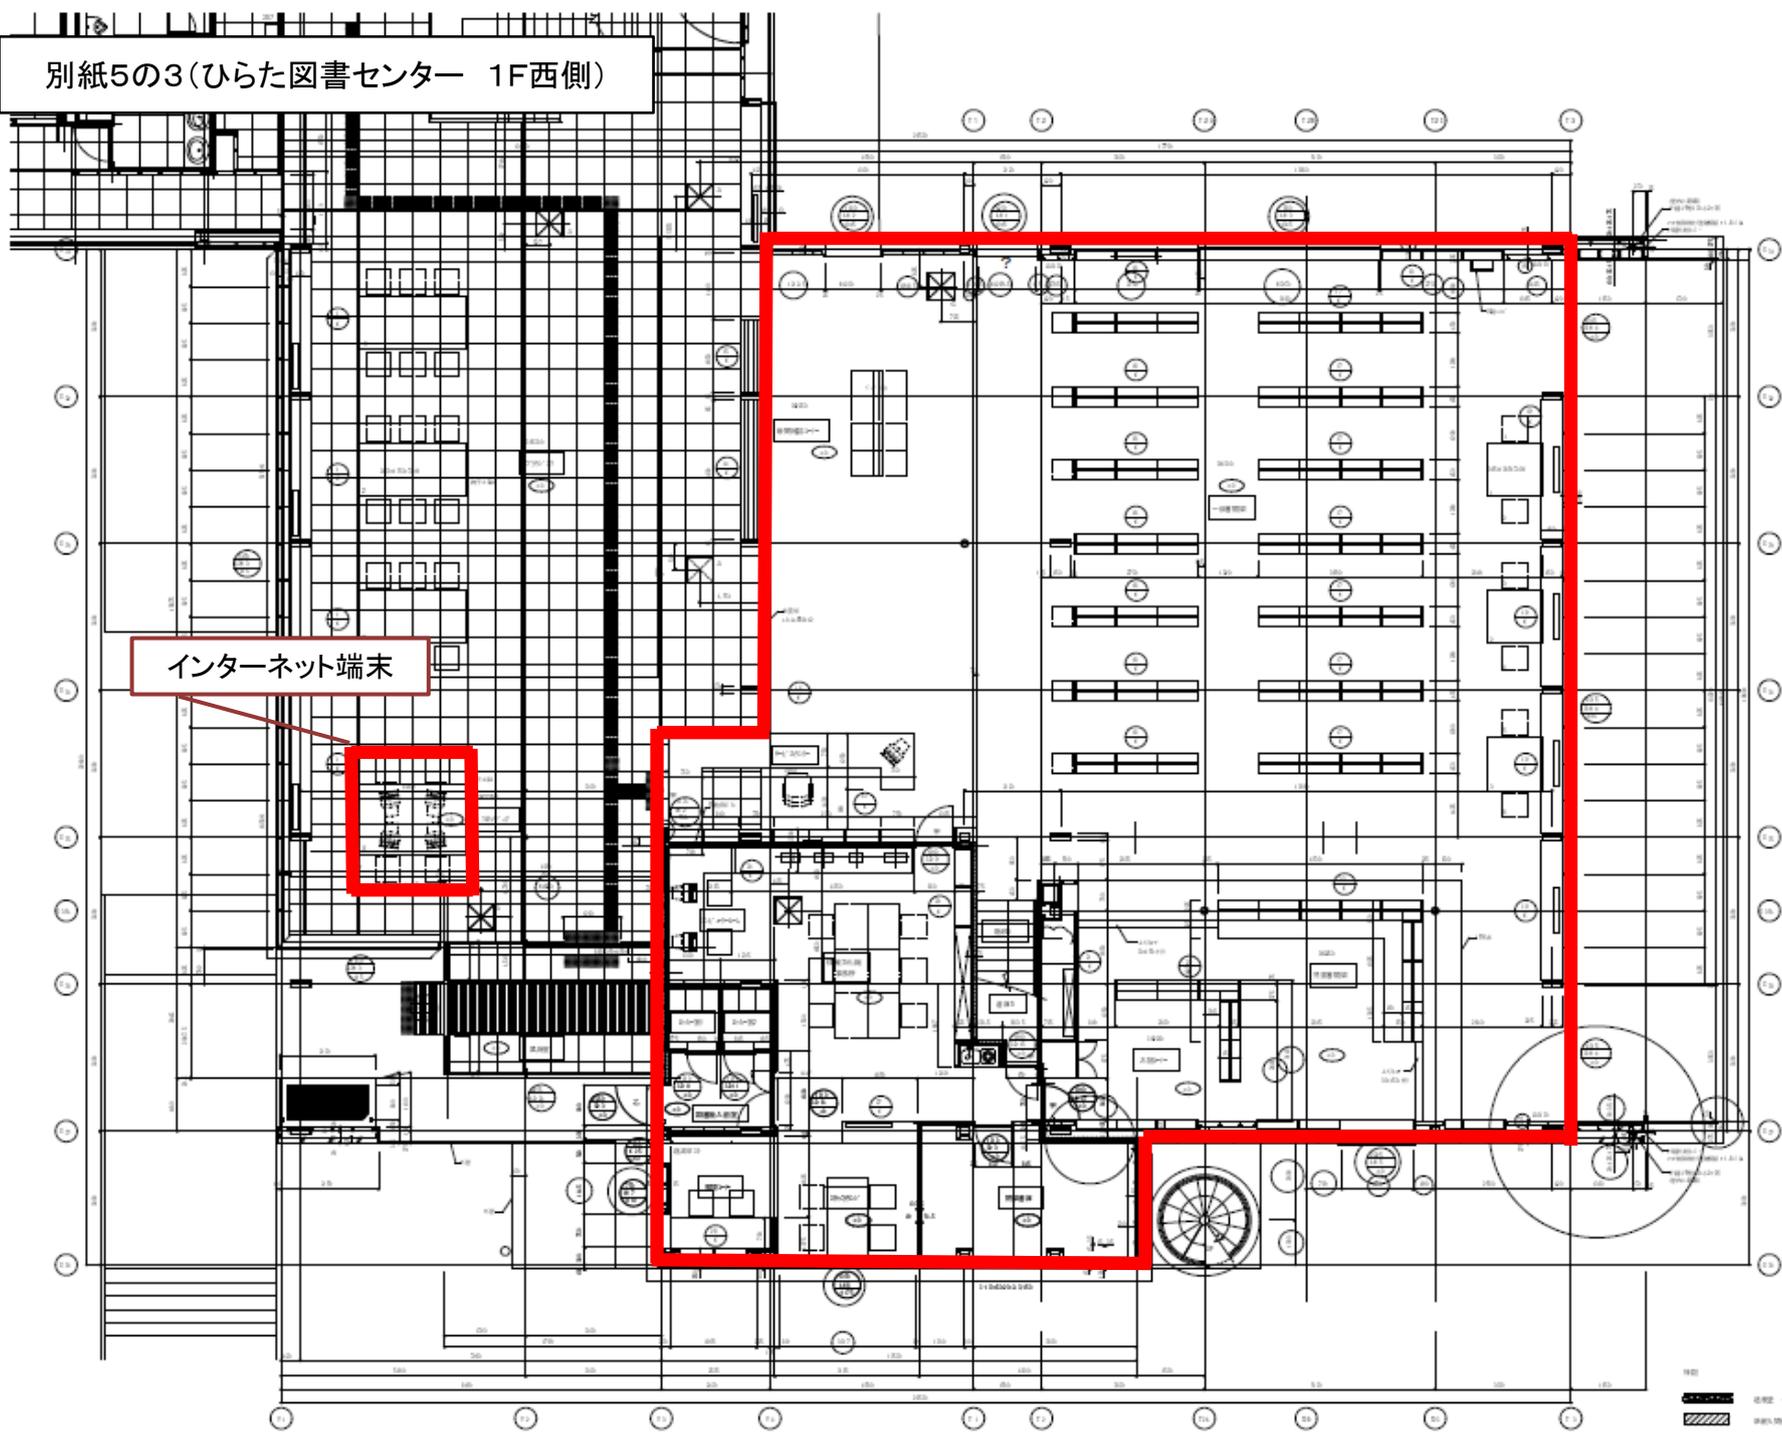

インターネット端末

| |
|---|
| 101 | 102 | 103 |
|---|

読書 (読書用PC端末設置区画)
 読書 (読書用PC端末設置区画)
 読書

| |
|---|
| 101 | 102 | 103 |
|---|


別紙5の3(ひらた図書センター 1F東側)

AVブース(3か所)



| 階 | 用途 | 面積 | 備註 |
|----|--------|-------|----|
| 1F | 図書センター | 1,200 | |
| 1F | AVブース | 150 | |
| 1F | 会議室 | 100 | |
| 1F | 休憩室 | 80 | |
| 1F | エレベーター | 50 | |
| 1F | トイレ | 30 | |
| 1F | その他 | 200 | |
| 2F | 図書センター | 1,200 | |
| 2F | AVブース | 150 | |
| 2F | 会議室 | 100 | |
| 2F | 休憩室 | 80 | |
| 2F | エレベーター | 50 | |
| 2F | トイレ | 30 | |
| 2F | その他 | 200 | |
| 3F | 図書センター | 1,200 | |
| 3F | AVブース | 150 | |
| 3F | 会議室 | 100 | |
| 3F | 休憩室 | 80 | |
| 3F | エレベーター | 50 | |
| 3F | トイレ | 30 | |
| 3F | その他 | 200 | |

| 項目 | 内容 |
|------|-----------|
| 設計者 | 〇〇〇〇〇〇 |
| 監理者 | 〇〇〇〇〇〇 |
| 施工者 | 〇〇〇〇〇〇 |
| 完成日 | 〇〇年〇〇月〇〇日 |
| 図面番号 | 〇〇〇〇〇〇 |
| 縮尺 | 1/100 |
| 備考 | |

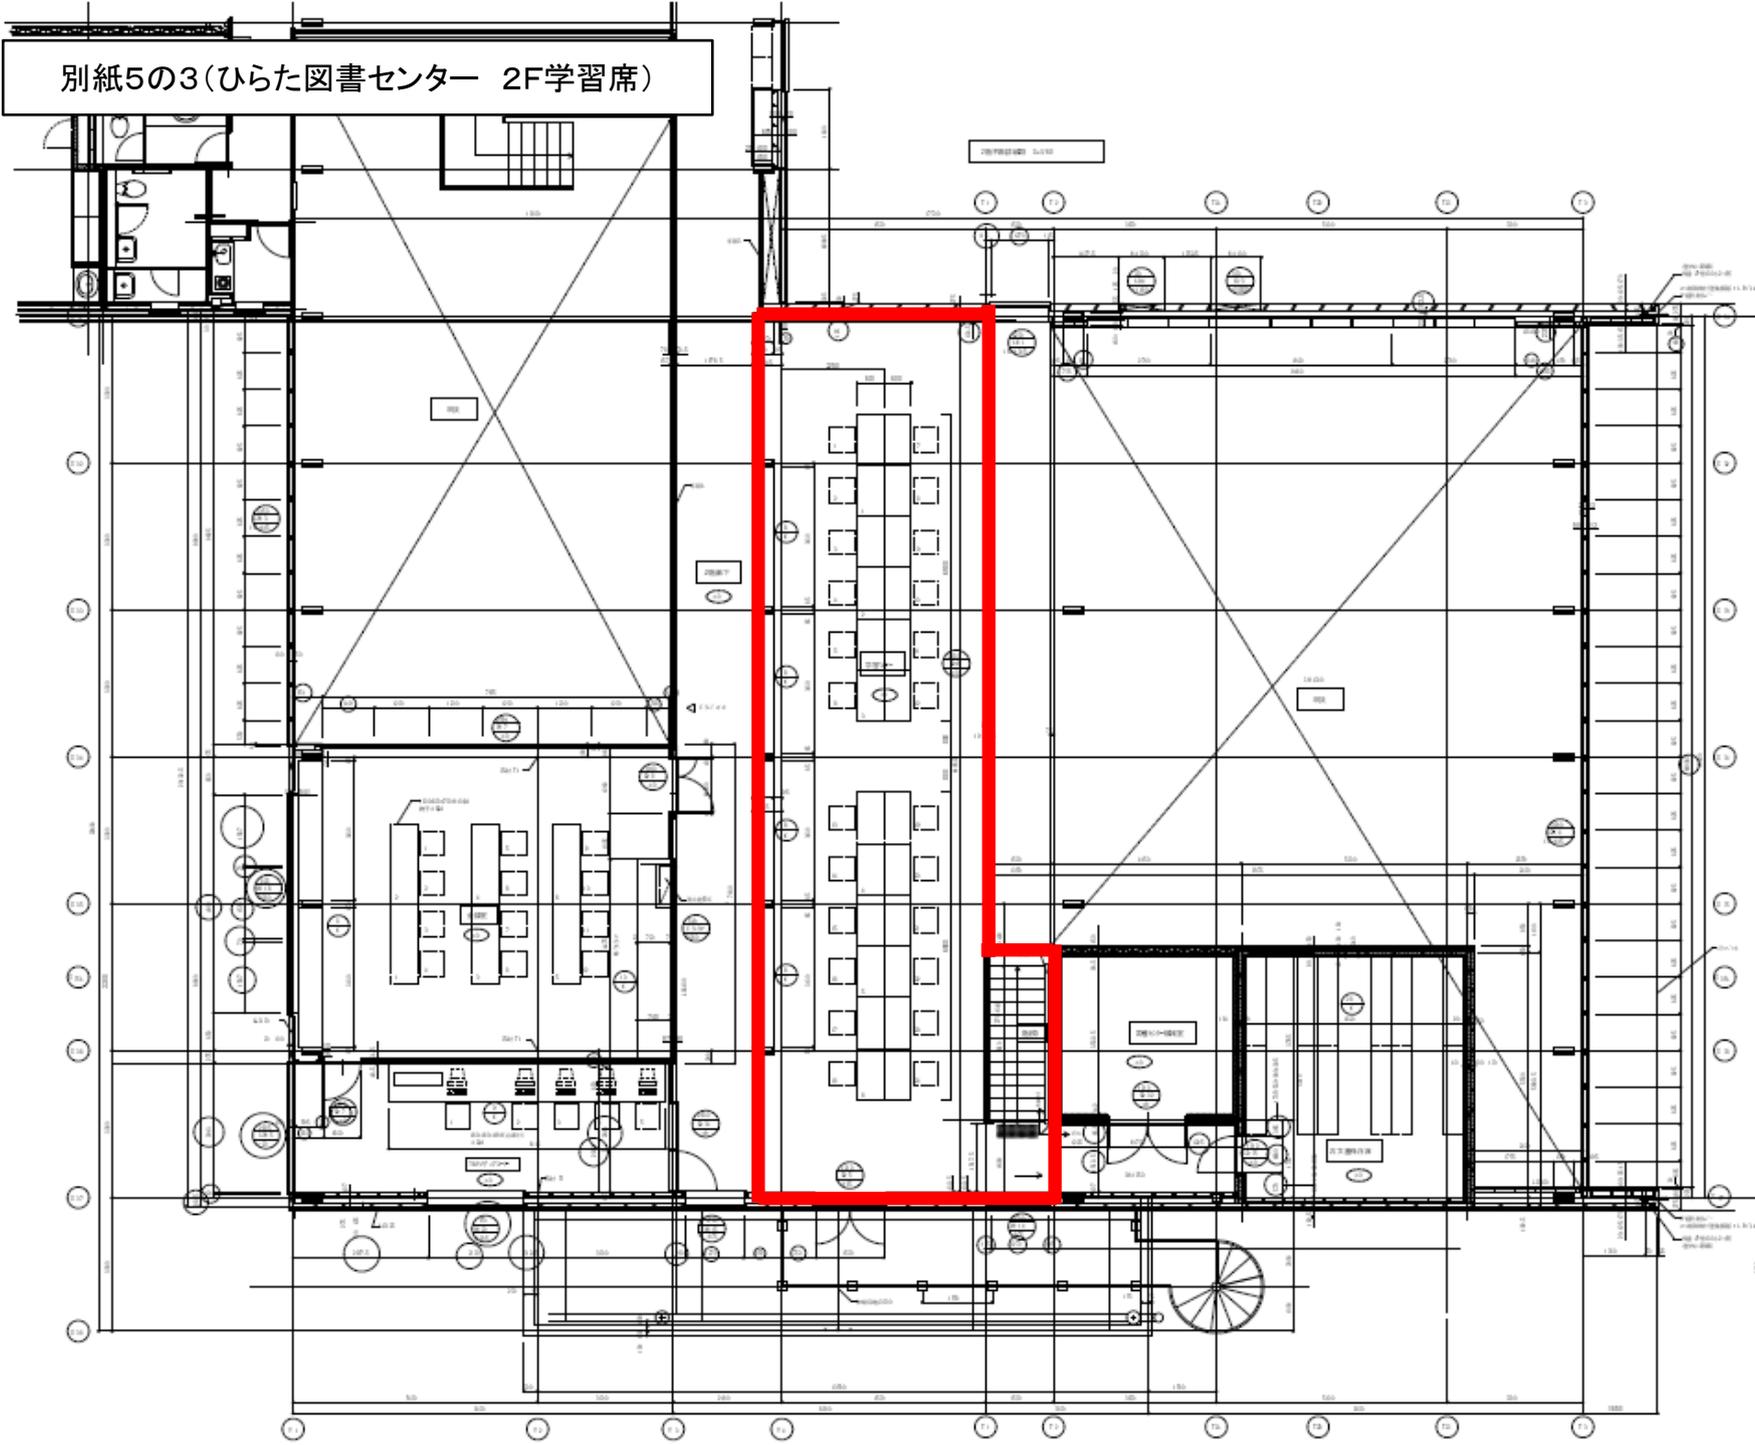

別紙5の3(ひらた図書センター 2F学習席)

| 記号 | 名称 |
|----|--------|
| ○ | 柱 |
| △ | 梁 |
| □ | 天井 |
| ▽ | 床 |
| ◇ | 壁 |
| ◇ | 窓 |
| ◇ | 扉 |
| ◇ | 階段 |
| ◇ | エレベーター |
| ◇ | トイレ |
| ◇ | 洗面 |
| ◇ | 浴室 |
| ◇ | 厨房 |
| ◇ | 倉庫 |
| ◇ | 機械室 |
| ◇ | 電気室 |
| ◇ | 水廻り |
| ◇ | その他 |

指定区画 (2025年度計画区画)
 既存区画
 敷地

| 図名 | 図号 | 作成者 | 承認者 | 作成日 | 承認日 |
|-------|---------|------|------|------------|------------|
| 2F学習席 | 2025-01 | 〇〇〇〇 | 〇〇〇〇 | 2025.01.01 | 2025.01.01 |

図書館運営に係る決算状況（光丘文庫分を含む）

(単位：千円)

| | 27年度 | 28年度 | 29年度 | 30年度予算（当初） |
|-----------------|---------------|---------------|---------------|---------------|
| 合計 | 47,529 | 44,496 | 47,384 | 42,950 |
| うち光丘文庫分 | 8,902 | 7,075 | 10,173 | 2,106 |
| 報酬 | 4,607 | 4,585 | 4,751 | 228 |
| 図書館協議会委員 | 97 | 75 | 114 | 228 |
| 光丘文庫分 | 4,510 | 4,510 | 4,637 | 0 |
| 共済費 | 575 | 664 | 686 | 0 |
| 光丘文庫分 | 575 | 664 | 686 | 0 |
| 報償費 | 625 | 545 | 555 | 730 |
| ボランティア団体支援経費 | 0 | 10 | 12 | 12 |
| 読書感想文記念品 | 32 | 35 | 36 | 50 |
| 子ども読書推進事業用 | 428 | 430 | 410 | 454 |
| 講座用経費 | 60 | 70 | 97 | 12 |
| 光丘文庫分 | 105 | | | 78 |
| 光丘文庫分 | | | | 124 |
| 旅費 | 158 | 189 | 334 | 415 |
| 図書館協議会委員 | 9 | 7 | 17 | 86 |
| 子ども読書推進事業用 | 81 | 80 | 80 | 102 |
| 職員旅費 | 46 | 101 | 237 | 188 |
| ボランティア団体支援経費 | 1 | 1 | | 7 |
| 講座用経費 | 21 | | | 32 |
| 光丘文庫分 | | | | |
| 需用費 | 10,222 | 8,714 | 8,336 | 13,811 |
| 食糧費 | 36 | 15 | 18 | 28 |
| 図書館協議会委員 | 5 | 1 | 4 | 9 |
| 子ども読書推進事業用 | 9 | 11 | 13 | 18 |
| 講座用経費 | 21 | 3 | 1 | 1 |
| 光丘文庫分 | 1 | | | |
| 修繕費 | 825 | 155 | 180 | 456 |
| 公用車（法定点検含） | 110 | 59 | 85 | 126 |
| 椅子修繕 | 80 | 64 | 95 | 64 |
| 学習室修繕 | 8 | 26 | | 150 |
| 光丘文庫分 | 627 | 6 | | 116 |
| 燃料費・光熱水費 | 473 | 369 | 157 | 175 |
| 公用車 | 129 | 129 | 123 | 143 |
| 光丘文庫分 | 344 | 240 | 34 | 32 |
| 一般需用費 | 8,888 | 8,175 | 7,981 | 13,152 |
| 事務用消耗品 | 1,152 | 944 | 1,556 | 1,703 |
| 図書館用消耗品 | 1,627 | 1,532 | 1,110 | 781 |
| T G 料 | 279 | 199 | 173 | 389 |
| ひたら図書センター電球ほか | 41 | 110 | 106 | 199 |
| 印刷経費 | 192 | 236 | 137 | 213 |
| 図書購入経費（※1） | 2,129 | 2,073 | 1,997 | 2,160 |
| 子ども読書推進事業用消耗品費 | 61 | 74 | 124 | 89 |
| 子ども読書推進事業用読書手帳 | 710 | 179 | 265 | 366 |
| 子ども読書推進事業用印刷費 | 26 | 84 | 105 | 163 |
| マーク・I C タグ代 | 2,293 | 2,339 | 2,096 | 6,736 |
| 光丘文庫分消耗品 | 147 | 174 | 71 | 22 |
| 光丘文庫分印刷費 | 167 | 167 | 167 | 48 |
| 光丘文庫分新聞、資料 | 64 | 64 | 74 | 211 |
| 光丘文庫分新聞、資料 | | | | 72 |
| 役務費 | 1,149 | 1,627 | 998 | 1,260 |
| 郵券料 | 356 | 305 | 407 | 428 |
| 子ども読書推進事業用郵券 | 9 | 9 | 5 | 89 |
| 電話・F A X 通信 | 322 | 330 | 333 | 240 |
| タイヤ交換 | 3 | 6 | 3 | 7 |
| 申請書ミシン入 | 43 | 57 | 29 | 71 |
| ひたら図書センターダスキン | 55 | 55 | 55 | 55 |
| その他 | 7 | 27 | 67 | 34 |
| 光丘文庫分 | 224 | 378 | 99 | 206 |
| 光丘文庫分（古文書修復） | 130 | 62 | | 130 |
| 光丘文庫分 | | 282 | | |
| 光丘文庫分（古文書修復） | | 116 | | |
| 委託料 | 3,021 | 2,014 | 2,338 | 2,432 |
| 施設管理委託料、電算業務委託料 | 3,021 | 2,014 | 2,338 | 2,432 |
| 松山分館委託 | 120 | 120 | 120 | 120 |
| マークデータ保守料 | 216 | 216 | 216 | 216 |
| 図書システム・機器保守 | 914 | 914 | 914 | 1,262 |
| 光丘文庫分 | 1,771 | 764 | 324 | 76 |
| 光丘文庫分 | | | 764 | 758 |

| | | | | | |
|-------------------|--------|-------------------|--------|-----------------------|--------|
| 使用料・賃借料 | 5,815 | 5,849 | 5,609 | 4,370 | |
| ひらた、中央NHK受信料 | 22 | ひらた、中央NHK受信料 | 22 | ひらたNHK受信料 | 15 |
| ボランティア団体支援経費(冷房料) | 26 | ボランティア団体支援経費(冷房料) | 29 | ボランティア団体支援経費(冷房料) | 47 |
| コードレスホン・FAX借上げ | 14 | コードレスホン・FAX借上げ | 39 | コードレスホン・FAX借上げ | 39 |
| TOOLi、発注管理データ | 530 | TOOLi、発注管理データ | 530 | TOOLi、発注管理データ | 530 |
| 図書システム賃貸借 | 4,341 | 図書システム賃貸借 | 4,341 | 図書システム賃貸借 | 3,110 |
| インターネット端末賃貸借 | 224 | インターネット端末賃貸借 | 224 | インターネット端末賃貸借 | 166 |
| マイクロフィルムリーダー | 649 | マイクロフィルムリーダー | 649 | マイクロフィルムリーダー(光丘文庫へ移管) | 363 |
| BGM使用料 | 9 | 光丘文庫分 | 15 | 光丘文庫分(複写機、利用端末) | 100 |
| 工事請負費(※3) | | | 3,476 | 0 | |
| | | | 光丘文庫分 | 3,476 | |
| 備品購入費 | 21,295 | 20,240 | 20,239 | 19,636 | |
| 庁用器具購入費(※3) | 999 | 143 | 96 | 187 | |
| 展示コーナー、出納印 | 762 | プリンタ、椅子、絵本架 | 143 | プリンタ | 96 |
| 光丘文庫分 | 237 | | | ブックトラック | 87 |
| 図書購入費 | 20,296 | 20,097 | 20,143 | DVD/CD解除キー | 100 |
| 図書購入費 | 20,296 | 図書購入費 | 20,097 | 図書購入費 | 19,449 |
| | | | | 光丘文庫分(古文書) | 30 |
| 負担金・交付金 | 62 | 62 | 62 | 61 | |
| 日本図書館協会、県図書館協会 | 62 | 日本図書館協会、県図書館協会 | 62 | 日本図書館協会、県図書館協会 | 61 |
| 公課費 | 0 | 7 | 0 | 7 | |
| 自動車重量税 | 0 | 自動車重量税 | 7 | 自動車重量税 | 7 |

(注1) 上記には正職員の職員人件費、臨時非常勤職員の賃金は含まない。

(注2) 現在、中央図書館、八幡分館、松山分館及びひらた図書センターの施設設備に関する維持管理経費(警備、設備保守、清掃、光熱水費等)は、他の公共施設との複合施設となっており、それらの経費は、主要施設側で負担していますので、上記には含まれていません。

(注3) 松山分館の運営に係る経費について、上記の松山分館委託(例年120千円)以外に例年680千円程度で個人直接雇用を行い、日曜、祝日の窓口対応を行っている。当該経費は上記の表中の金額に含まれていないが、当該経費相当は、指定管理料中、人件費ではなく「運営等経費」に便宜上計上している。

(注4) ひらた図書センターの夜間管理(窓口)管理は、現在例年1,400千円程度でシルバー人材センターに委託している。当該経費は上記の表中の金額に含まれていないが、当該経費相当は、指定管理料中、「運営等経費」に便宜上計上している。

(※1) 需要費で執行している図書購入事業は、雑誌、新聞、新聞縮刷版、官報・追録、山新DVD他となっている。


(※2) 30年度は閉架図書資料のICタグ経費(臨時経費)の金額を含む。

(※3) 工事請負費と庁用器具購入費は、単発経費

(※4) 30年度から人事課管理予算へ組替え

別紙7


コミュニケーションポート
情報ネットワーク構成案

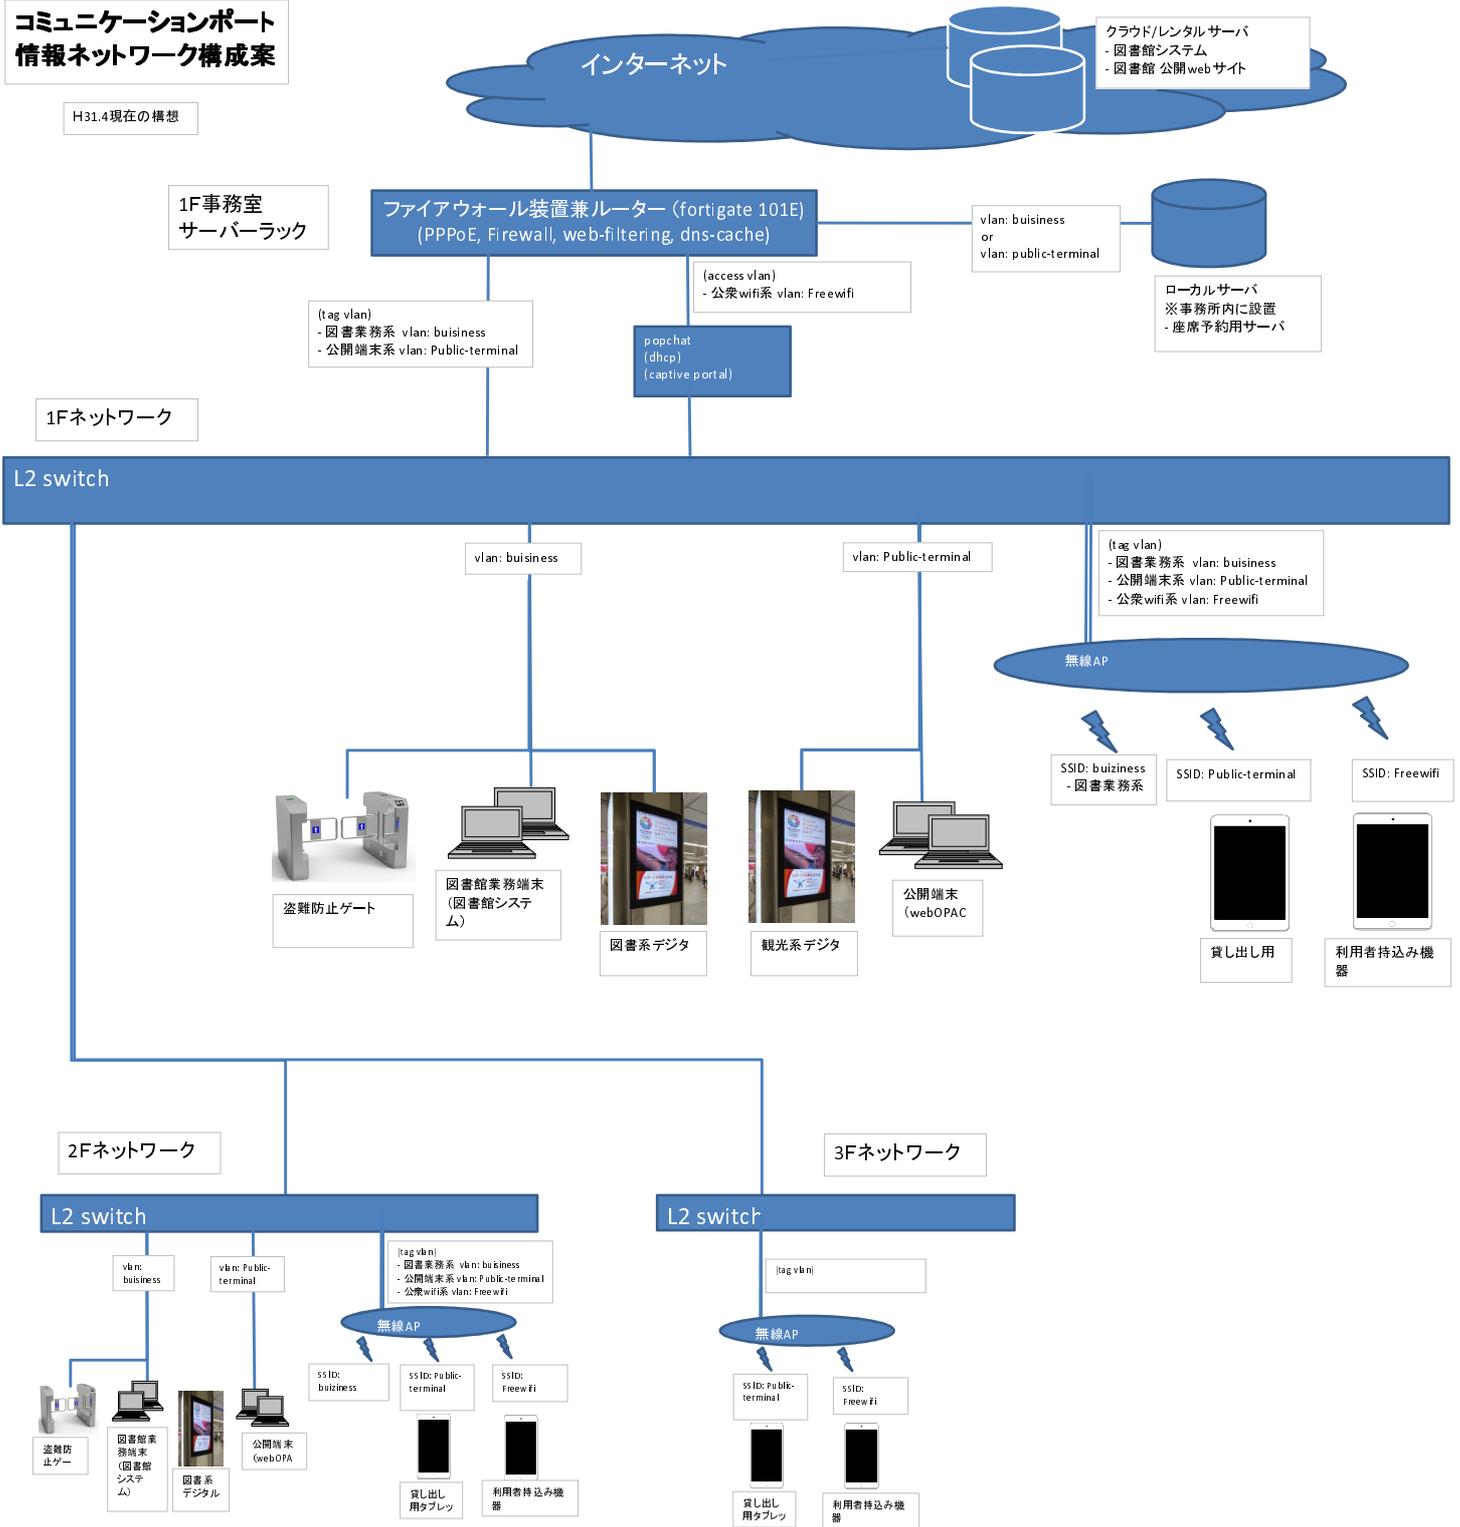

別紙7 コミュニケーションポート
情報ネットワーク構成案

凡例：
赤線は光ケーブル
青線はメタルケーブル (LANケーブル)


- ※設計条件
- ・天井内の配管、配線は建築工事に含む
 - ・器具設置及び設定費については、市の別発注ネットワーク工事 (H31設計、H32工事)
 - ・BDS、プリンタ、デジタルサイネージは有線 (デジタルサイネージ想定位置参照)
 - ・その他PC等は原則無線とするが、カウンター等には有線用情報コンセントを準備
 - ・事務室内は各機の島ごとに1つハブ必要
 - ・災害時に情報アクセス可能なように、縁側沿いのAPを生かしたい。そのためのシステムのコンセント (児童カウンター付近PoE-SWや事務室のサーバーラックのコンセントなど) 部分の対応必要
 - ・災害時にTVアンテナやサイネージ付近コンセントを生かし、災害情報閲覧可能にすること

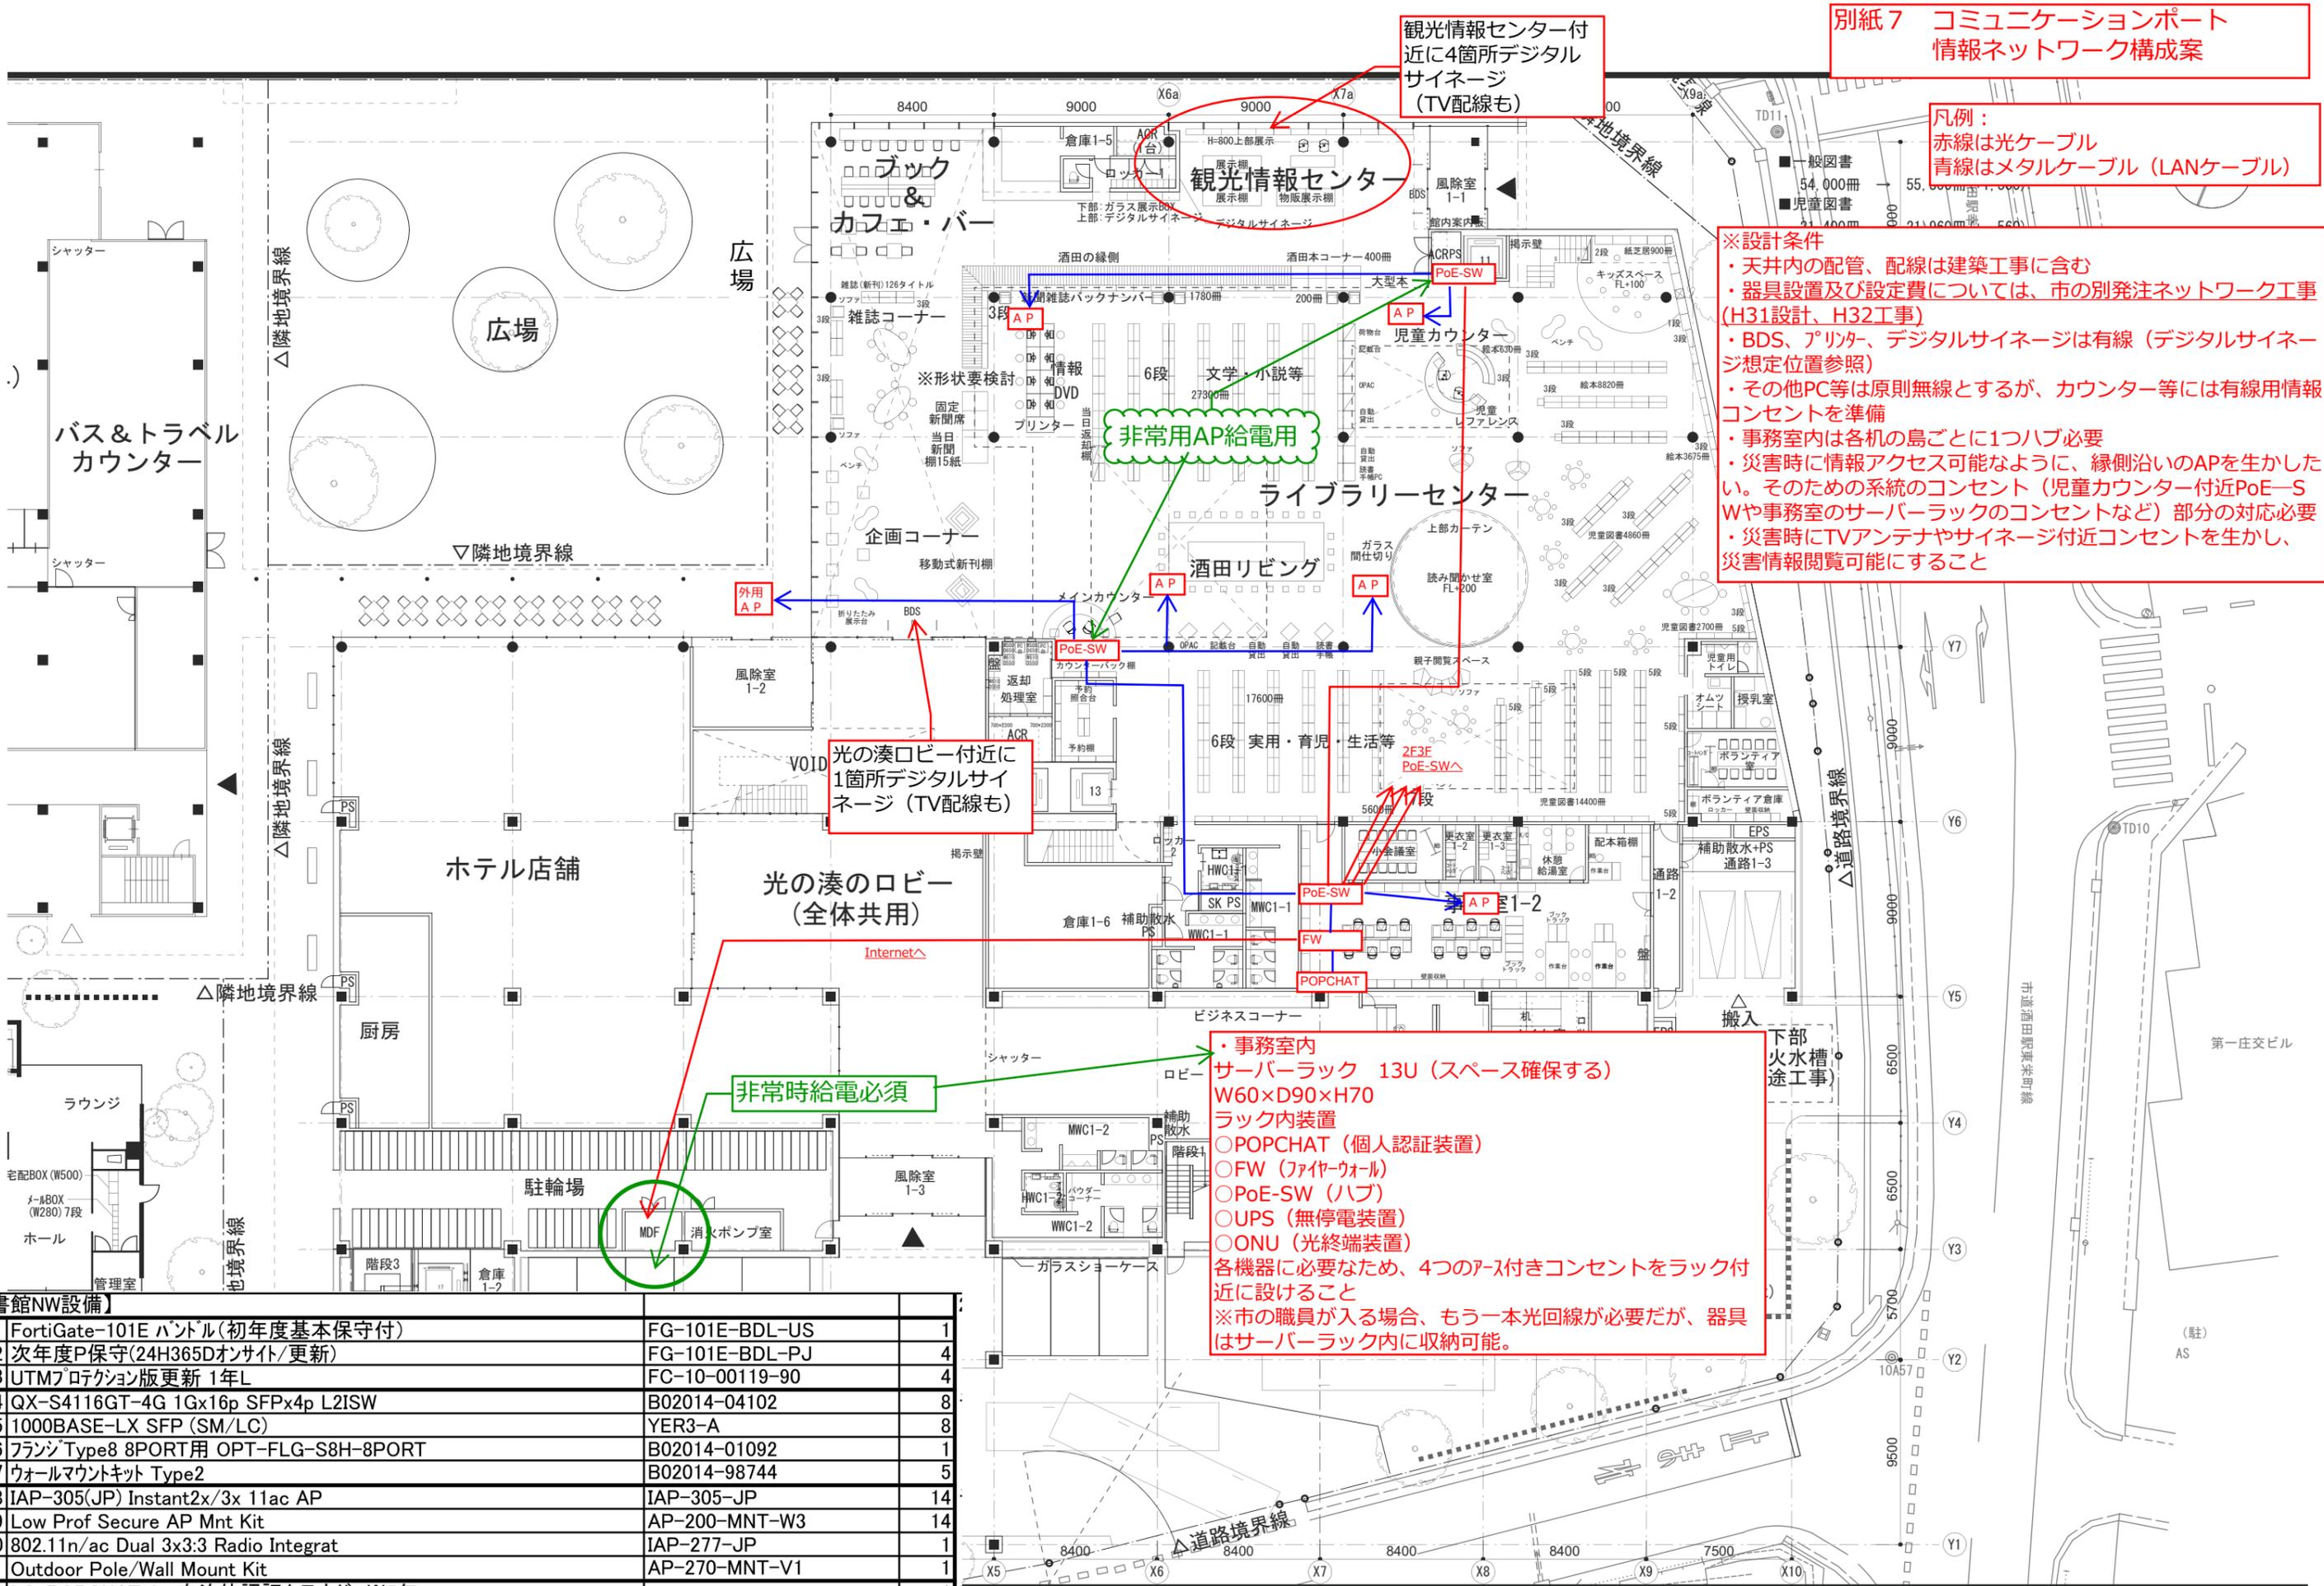

- ・事務室内
サーバーラック 13U (スペース確保する)
W60×D90×H70
ラック内装置
○POPCHAT (個人認証装置)
○FW (ファイアウォール)
○PoE-SW (ハブ)
○UPS (無停電装置)
○ONU (光終端装置)
各機器に必要なため、4つのアース付きコンセントをラック付近に設けること
※市の職員が入る場合、もう一本光回線が必要だが、器具はサーバーラック内に収納可能。

【図書館NW設備】

| | | |
|---|----------------|----|
| 1 FortiGate-101E パンドル(初年度基本保守付) | FG-101E-BDL-US | 1 |
| 2 次年度P保守(24H365Dオンサイト/更新) | FG-101E-BDL-PJ | 4 |
| 3 UTMプロテクション版更新 1年L | FC-10-00119-90 | 4 |
| 4 QX-S4116GT-4G 1Gx16p SFPx4p L2ISW | B02014-04102 | 8 |
| 5 1000BASE-LX SFP (SM/LC) | YER3-A | 8 |
| 6 フラッシュType8 8PORT用 OPT-FLG-S8H-8PORT | B02014-01092 | 1 |
| 7 ウォールマウントキット Type2 | B02014-98744 | 5 |
| 8 IAP-305(JP) Instant2x/3x 11ac AP | IAP-305-JP | 14 |
| 9 Low Prof Secure AP Mnt Kit | AP-200-MNT-W3 | 14 |
| 10 802.11n/ac Dual 3x3:3 Radio Integrat | IAP-277-JP | 1 |
| 11 Outdoor Pole/Wall Mount Kit | AP-270-MNT-V1 | 1 |
| 12 LG-POPCHAT-L 自治体認証クラウド ※5年 | - | 1 |
| 13 LG-POPCHAT コンテンツフィルターL ※5年 | - | 1 |
| 14 LG-POPCHAT 24時間サポート@クラウド ※5年 | - | 1 |
| 15 LG-POPCHAT 設計構築サポート | - | 1 |

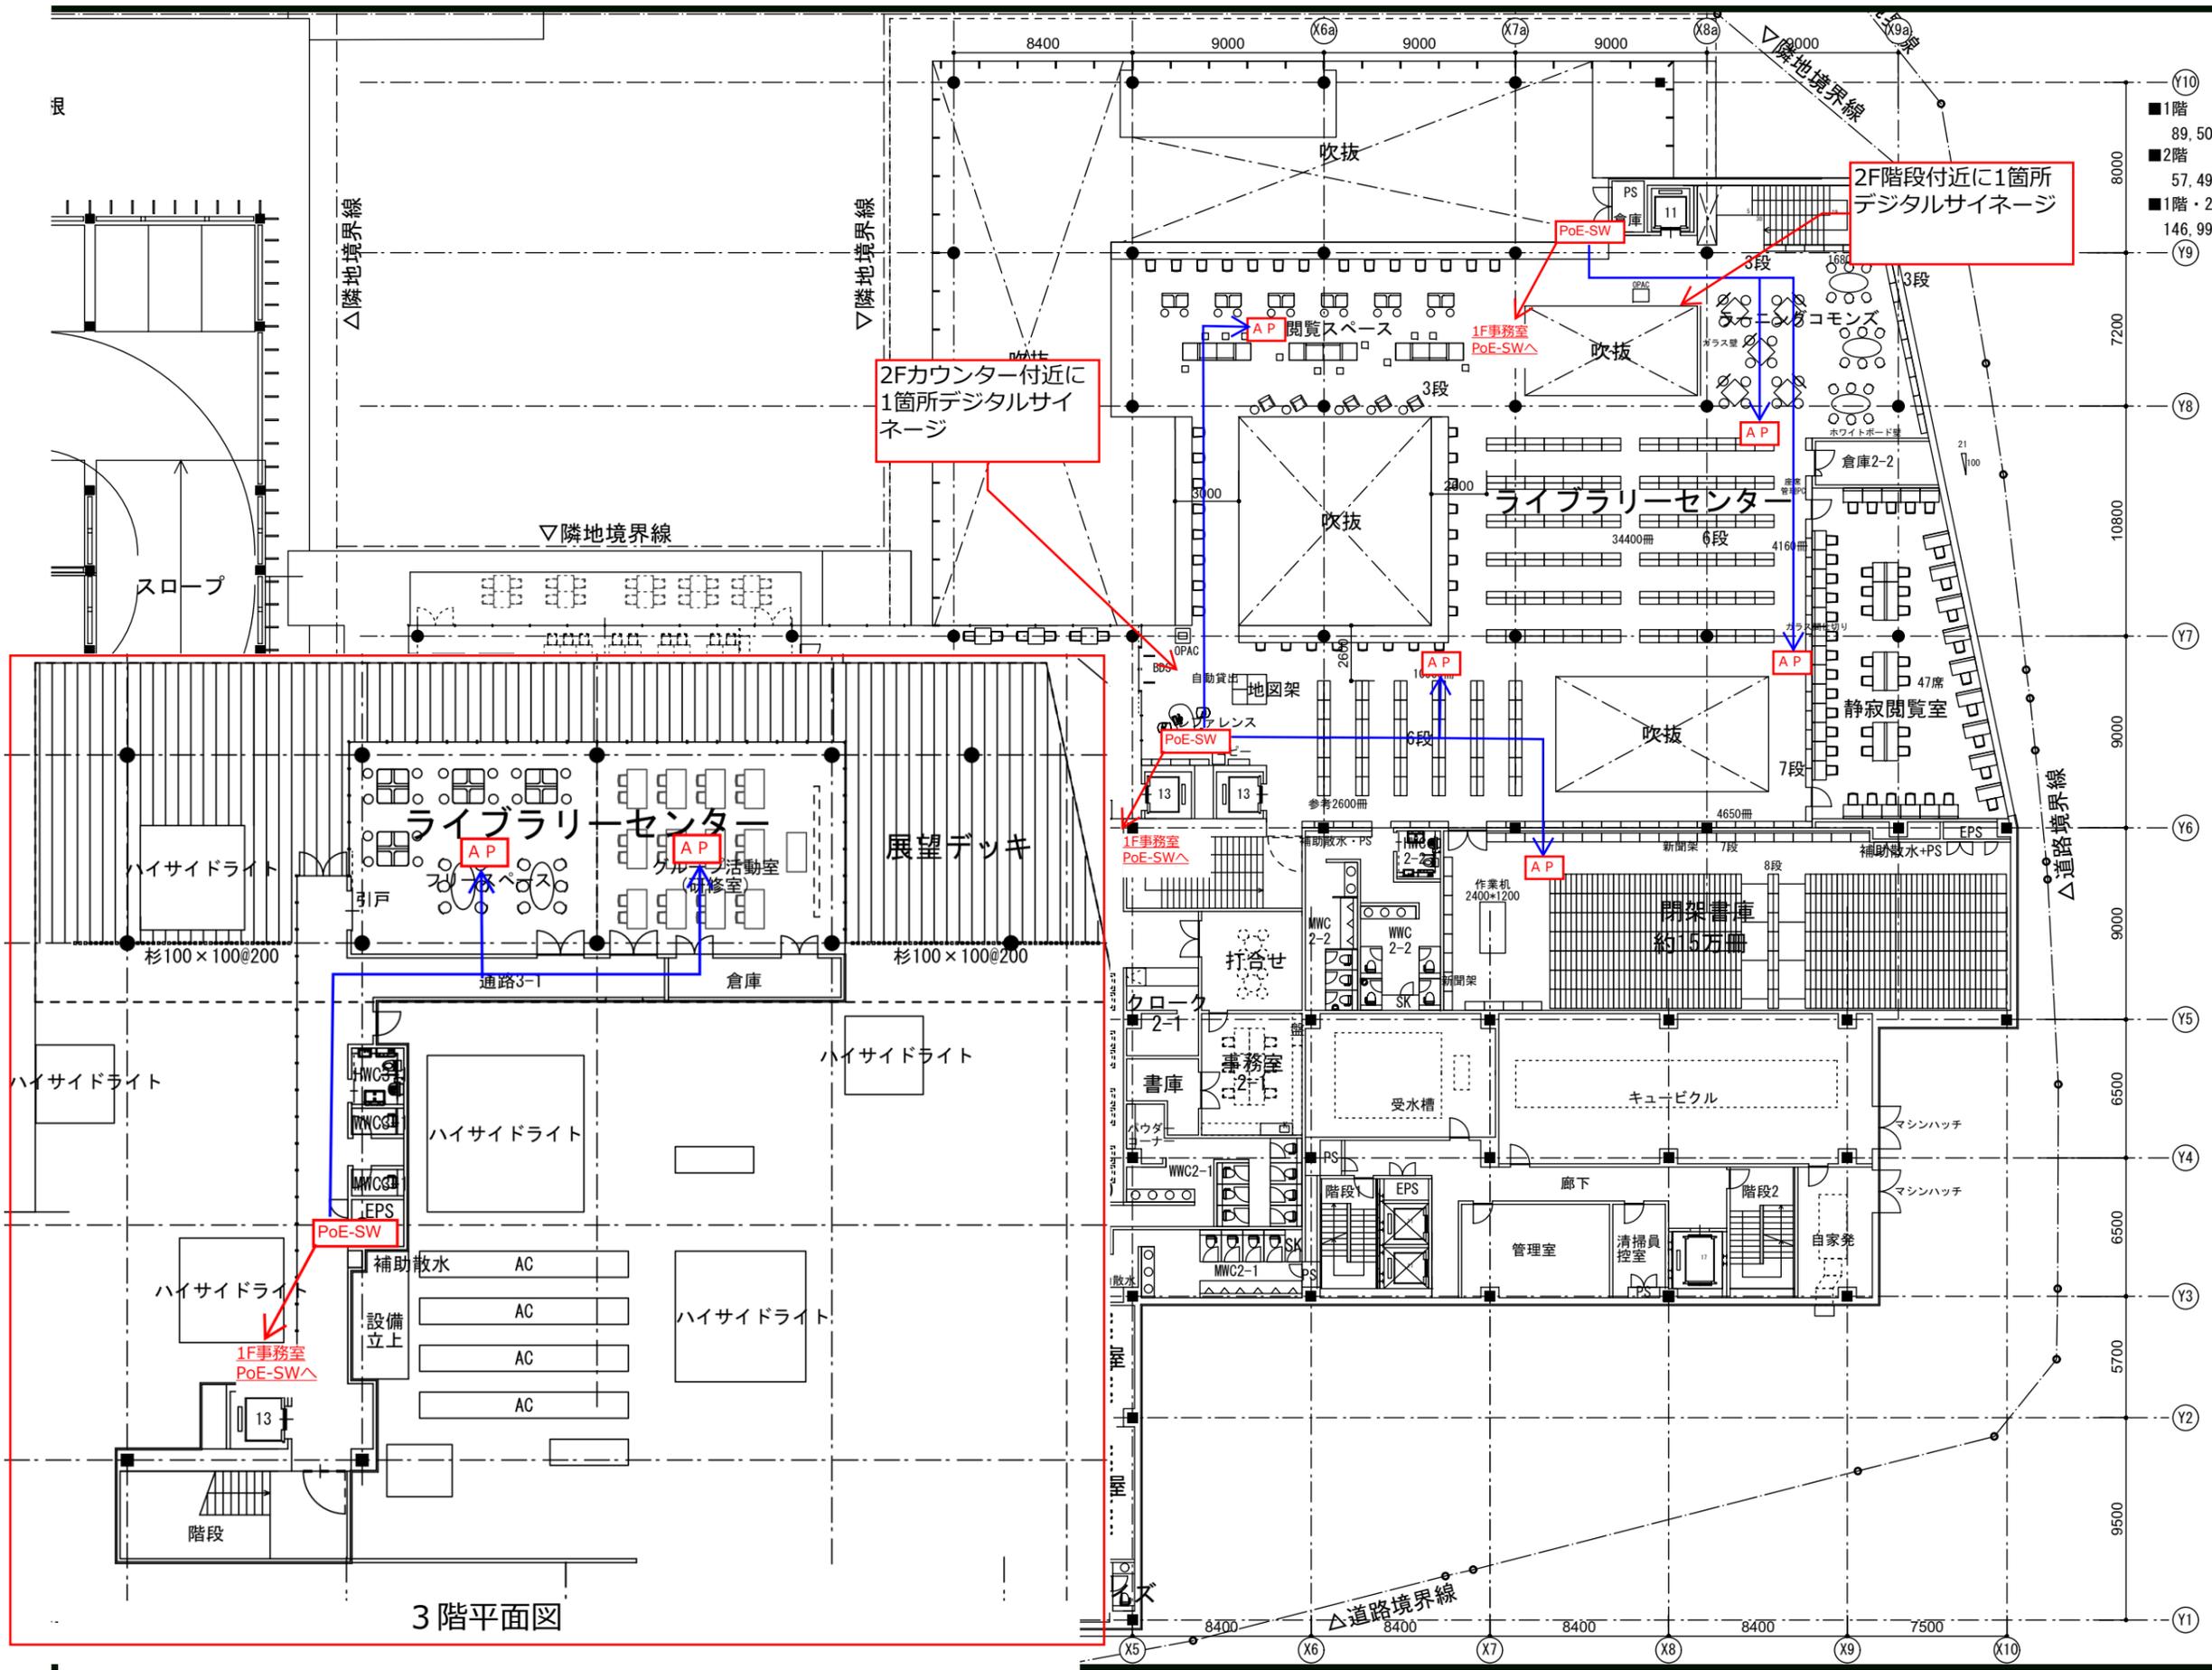

| | | | |
|-----------|----------|---|------------------|
| ■1階 | 89,500冊 | → | 91,485冊(+1,985) |
| ■2階 | 57,490冊 | | |
| ■1階・2階 合計 | 146,990冊 | → | 148,975冊(+1,985) |

3階平面図

凡例

排架方向

・一般棚
3段=108冊 5段=180冊
6段=216冊 7段=252冊
※W=900 1段36冊
・絵本棚
3段=225冊
※W=900 1段75冊
・児童棚
3段=135冊 5段=225冊
※W=900 1段45冊

・特殊棚
●紙芝居 3段棚
平均厚1.5cm、上段2段はW=1800で4列展示
D=180で4列×2段×12冊=96冊
下段1段はW=1800で120冊 棚1つで216冊
●大型絵本 1段棚
W=900 1段で概ね75冊とカウント
高さは1段で3段棚相当として考える

・雑誌 10台
120誌=1,500冊
※バックカバー込みの棚
に変更予定
・逐次刊行物棚 2台
60誌=60冊

・新刊・当日返却本(左1列)
216冊×9連=1,944冊
・913～小説他文学後半・AV資料
216冊×9連×14=27,216冊

・大活字・企画展示・酒田本
108冊×20連=2,160冊
※棚修正予定

※児童エリアについて、棚配置含め全体
修正予定

1°モニターW1,800×H780(2段)×D400
※モニター48枚は倉庫に収納想定

表：児童雑誌架、AV資料
300冊+α
裏：カウンター事務棚5段

・布絵本、赤ちゃん絵本、英語絵本、おもちゃ置き
225冊×7連=1,575冊

・大型絵本
75冊×2連=150冊

・紙芝居
216冊×3連(一般6連分)=648冊

・絵本
225冊×(8連×2+7連×2+6連×2)=9,450冊

・児童図書
135冊×(4連×6+6連×2)=4,860冊
※上段に紙芝居展示など(ケース大2台、中2台、小5台)

・絵本
225冊×11連+α=2,475冊

・絵本
225冊×13連=2,925冊


・児童図書
225冊×12連=2,700冊
(下段に一部ボランティアロッカー設置予定)

・児童図書
225冊×(5連×2+6連×2+7連×6)=14,400冊

・290地理紀行、370子育て教育、490医学
256冊×22連+α=5,544冊

※書架については実施設計図を参考にしており、工事進捗により一部変更となる可能性があります。また、排架については、冊数の収まりと設計時のエリアの概念を示すものであり、確定しているものではありません。

別紙8 ライブラリーセンター想定排架図

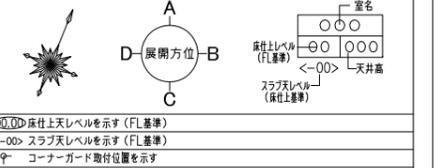

ライブラリーセンター開架書架換算収納冊数

| | | |
|----|-----|----------|
| 一般 | 1F | 57,648冊 |
| | 2F | 61,524冊 |
| 小計 | | 119,172冊 |
| 児童 | 絵本 | 14,850冊 |
| | その他 | 24,633冊 |
| 小計 | | 39,483冊 |
| 総計 | | 158,655冊 |

※参考：実冊数214,000冊相当

●現中央図書館の書架換算収納冊数
一般開架48,258冊 実冊数63,394冊(1.31倍)
児童開架 7,695冊 実冊数11,786冊(1.53倍)
絵本開架 7,810冊 実冊数10,611冊(1.35倍)
合計 63,763冊 85,791冊(1.35倍)
※実冊数はH29年ベース

1.外壁面は、2階の壁でLGS90・C-100×50×20×3.2下地の壁は、全て上層スラブまでボード貼とする。
2.見立壁は、戸内側に設置する衝突防止壁は、特設な壁張り SUS FB-9x50 加工 H=600 とする。

| 階層 | 種別 | 下地 | 種別 | 上地 | 仕上・特記 |
|-----|---------------------|----|-----------|------------|----------------|
| F1 | LGS 65 | | GB-F 21 | GB-F 21 | 片巻板・耐火仕様 |
| F1a | LGS 90 | | | | |
| F1b | C-100×50×20×3.2 | | | | |
| F2 | LGS 65 | | GB-F 12.5 | GB-R-H 9.5 | 両巻板・耐火仕様 |
| F2a | LGS 90 | | | | |
| F2b | C-100×50×20×3.2 | | | | |
| F3 | LGS w=65 片巻板 (w=75) | | GB-F 21 | GB-R-H 9.5 | 両巻板・耐火仕様・衝突防止壁 |
| | | | ガラスパネル | | |

一般開架蔵書計画(H29時点)


| | | |
|---------|----------|----|
| 0門 | 6,000冊 | 2F |
| 1門 | 3,700冊 | 2F |
| 2門 | 7,500冊 | 2F |
| 3門 | 12,400冊 | 2F |
| 4門 | 6,200冊 | 2F |
| 5門 | 3,500冊 | 2F |
| 59(家事) | 7,900冊 | 1F |
| 6門 | 3,400冊 | 2F |
| 7門 | 10,000冊 | 2F |
| 8門 | 1,700冊 | 2F |
| 910~912 | 5,300冊 | 2F |
| 913(小説) | 15,800冊 | 1F |
| 914~ | 11,900冊 | 1F |
| 大活字 | 1,400冊 | 1F |
| まんが | 1,400冊 | 1F |
| 郷土 | 3,200冊 | 2F |
| YA | 5,700冊 | 2F |
| ビジネス | 1,700冊 | 2F |
| 参考図書 | 2,500冊 | 2F |
| AV | 2,300冊 | 1F |
| 雑誌 | 1,500冊 | 1F |
| 新聞 | 15紙 | 1F |
| 合計 | 115,000冊 | |

※逐次刊行物については現状の60誌程度を維持
※地図の計画無し

児童図書開架蔵書計画(H29時点)

| | |
|------|------------|
| 絵本 | 12,500冊 |
| 児童 | 21,100冊 |
| 大型絵本 | 200冊 |
| 紙芝居 | 900冊 |
| AV | 300冊 |
| 合計 | 35,000冊 1F |

※布絵本は現状維持

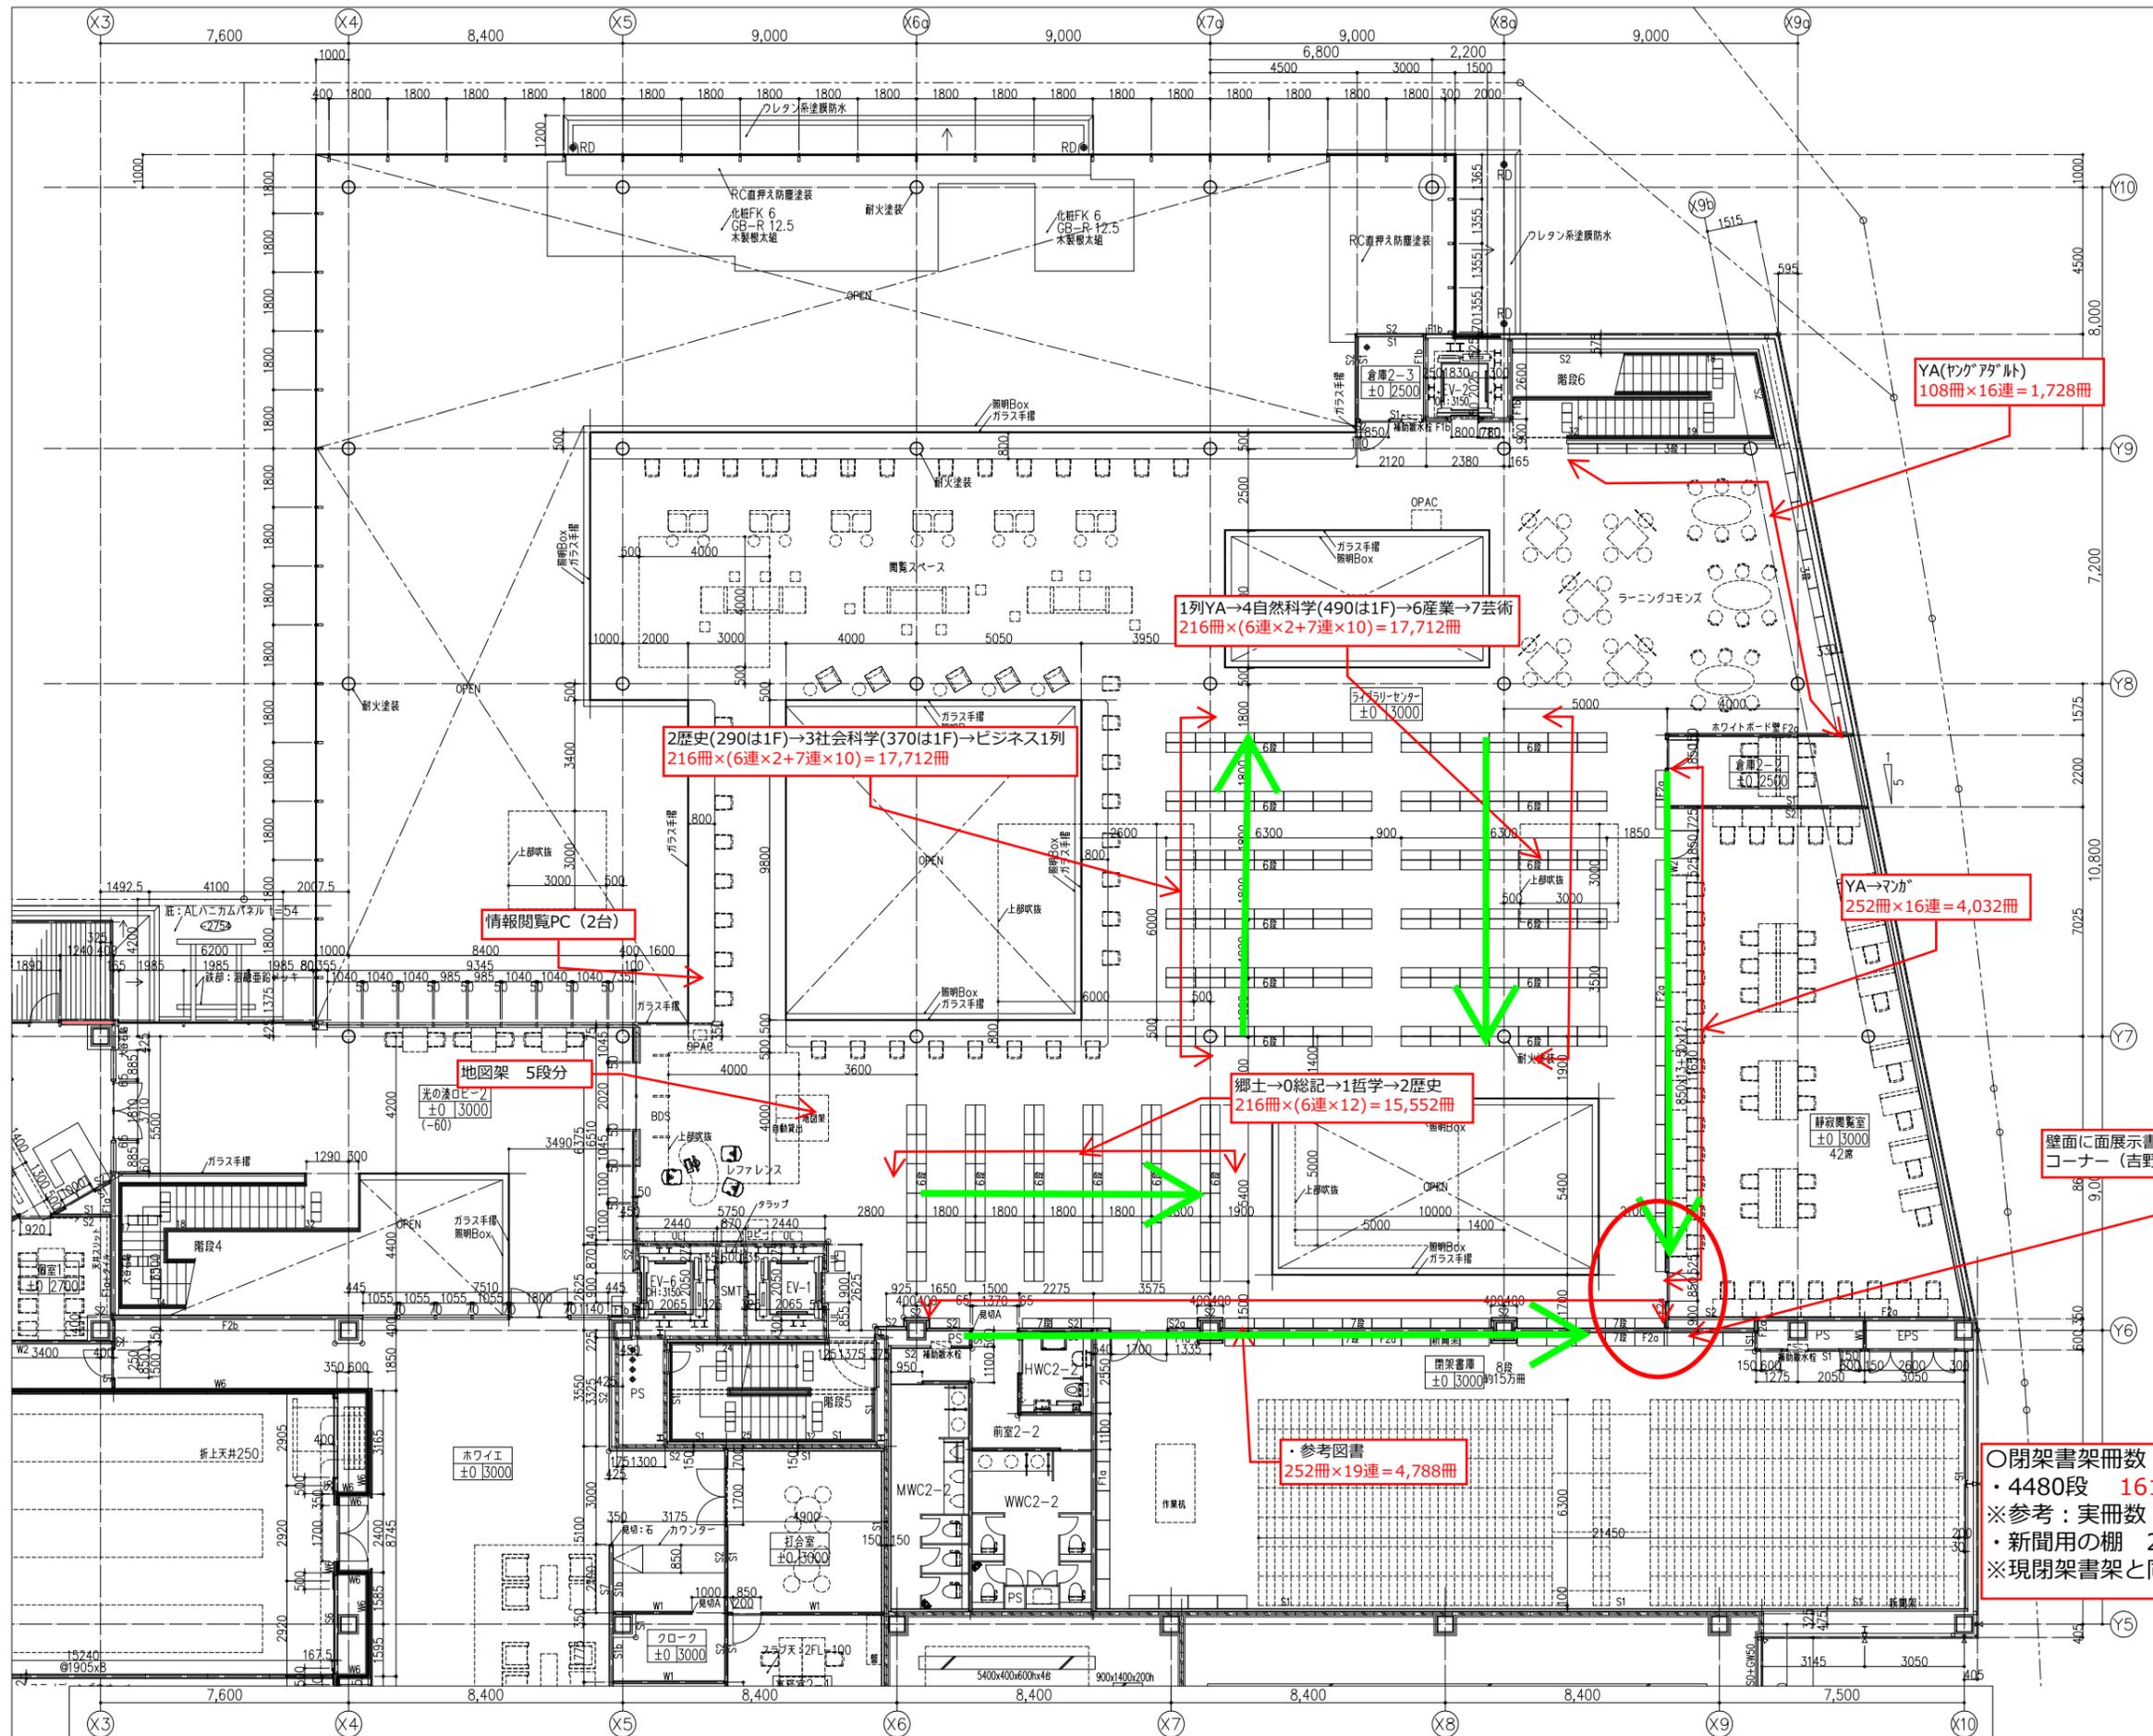

凡例

○000 床下上りレベルを示す (FL基準)
 <-00> スラブ上りレベルを示す (FL基準)
 △ コーナーガード取付位置を示す
 □ 点字ブロック
 △ 外壁: 軽量鉄骨下地金属サイディングパネル目地 (w=20)
 見切A 壁見切 FB-9x (壁仕上厚+10) SOP
 ⊠ 床枠開口二重化粧 (防炎型) 下: SUSタラップ付@300
 ⊠ F-D 空調床取出口: SUS製グレーチングw=150 (幅目・ノンスリップ)
 □ 点字ブロック
 壁凡例
 ⊠ 外壁: 押出成型セメント板 t=60 (ECP板)
 ⊠ 外壁・内壁: ALC板 t=100・150
 ⊠ 鉄筋コンクリート
 ⊠ 外壁: 軽量鉄骨下地金属サイディングパネル t=50
 ⊠ 外壁: 1H耐火仕様 軽量鉄骨下地金属サイディングパネル t=50
 ⊠ 裏面 ロックウール吹付 t=30
 ⊠ 内壁: ALC板 t=100
 ⊠ 内壁: 軽量鉄骨下地ボード貼
 ⊠ 内壁: LGS下地ボード貼

特記
 1. 外壁面は、特記無き限り現場発泡ウレタンフォーム吹付t=40とする。
 2. 見え切り鉄骨柱は、特記無き限り耐火塗装(1時間)仕上とする。
 3. LGS部材 H=2600以下 W=50
 H=2600超4000以下 W=65
 H=4000超4500以下 W=90
 H=4500超5000以下 W=100
 4. 壁・柱・天井下地は、特記無き限りC-100x50x20x3.2 @455とする。
 5. 耐火・遮音仕様の壁は、全て上りスラブまでボード貼とする。
 6. 1・2階の壁でLGS90・C-100x50x20x3.2下地貼は、全て上りスラブまでボード貼とする。
 7. 引戸戸袋内に設置する審判防止は、特記無き限り SUS FB-9x50 加工 H=600とする。


| 符号【耐火】 | 下地 | 層貼 | 上貼 | 仕上・特記 |
|--------|------------------------|------------------------|------------|--------------------------------------|
| F1 | LGS 65 | - | GB-F 21 | 片巻貼・耐火特記 |
| F1a | LGS 90 | GB-F 21 | GB-F 21 | 片巻貼・耐火特記 |
| F1b | C-100x50x20x3.2 | - | - | - |
| F2 | LGS 65 | - | GB-R-H 9.5 | 両巻貼・耐火特記 |
| F2a | LGS 90 | GB-F 12.5 | GB-R-H 9.5 | 両巻貼・耐火特記 |
| F2b | C-100x50x20x3.2 | - | - | - |
| F3 | LGS w=65 千鳥配 (w=75) | GB-F 21 | GB-R-H 9.5 | 両巻貼・耐火特記 (各層A-2000・精用度) 目録目タイプ |
| | | ガラスウール 24kg/m³ t=50 充填 | GB-S 12.5 | - |

| 符号【耐震】 | 下地 | 層貼 | 上貼 | 仕上・特記 |
|--------|------------------------|------------------------|------------|--------------------------------------|
| W1 | LGS 65 | - | GB-R 12.5 | - |
| W1c | LGS 100 | - | GB-R 12.5 | - |
| W2 | LGS 65 | GB-R 12.5 | GB-R 12.5 | - |
| W2a | LGS 90 | GB-R 12.5 | GB-R 12.5 | - |
| W3 | LGS 65 | GB-S 12.5 | GB-S 12.5 | - |
| W4 | LGS 65 | - | FK 6 | - |
| W4b | C-100x50x20x3.2 | - | FK 8 | タイル貼 |
| W5 | LGS 65 | - | FK 8 | - |
| W6 | LGS w=65 千鳥配 (w=90) | GB-F 21 | GB-R-H 9.5 | 両巻貼・耐火特記 (各層A-2000・精用度) 目録目タイプ |
| W6 | LGS w=65 千鳥配 (w=90) | ガラスウール 24kg/m³ t=50 充填 | GB-S 12.5 | - |
| W13b | C-100x50x20x3.2 | - | GB-S 12.5 | - |

| 符号 | 層貼 | 上貼 | 仕上・特記 |
|-----|-----------------|-----------|-----------|
| S0 | D-100x100 | GB-R 12.5 | GB-R 12.5 |
| S1 | LGS 65 | - | GB-R 12.5 |
| S1a | LGS 90 | - | GB-R 12.5 |
| S1b | C-100x50x20x3.2 | - | - |
| S2 | LGS 65 | - | GB-R 12.5 |
| S2a | LGS 90 | GB-R 12.5 | GB-R 12.5 |
| S2b | C-100x50x20x3.2 | - | - |
| S3 | LGS 65 | - | GB-S 12.5 |
| S3a | LGS 90 | GB-S 12.5 | GB-S 12.5 |
| S3b | C-100x50x20x3.2 | - | - |
| S4 | LGS 65 | - | FK 6 |
| S4a | LGS 90 | - | FK 6 |
| S4b | LGS 65 | - | FK 8 |
| S5 | LGS 65 | - | FK 8 |
| S5a | LGS 90 | - | FK 8 |
| S5b | C-100x50x20x3.2 | - | - |

○閉架書架冊数
 ・4480段 161,280冊
 ※参考: 実冊数 約210,000冊相当
 ・新聞用の棚 203段
 ※現閉架書架と同等

別紙9 観光情報センター整備計画図

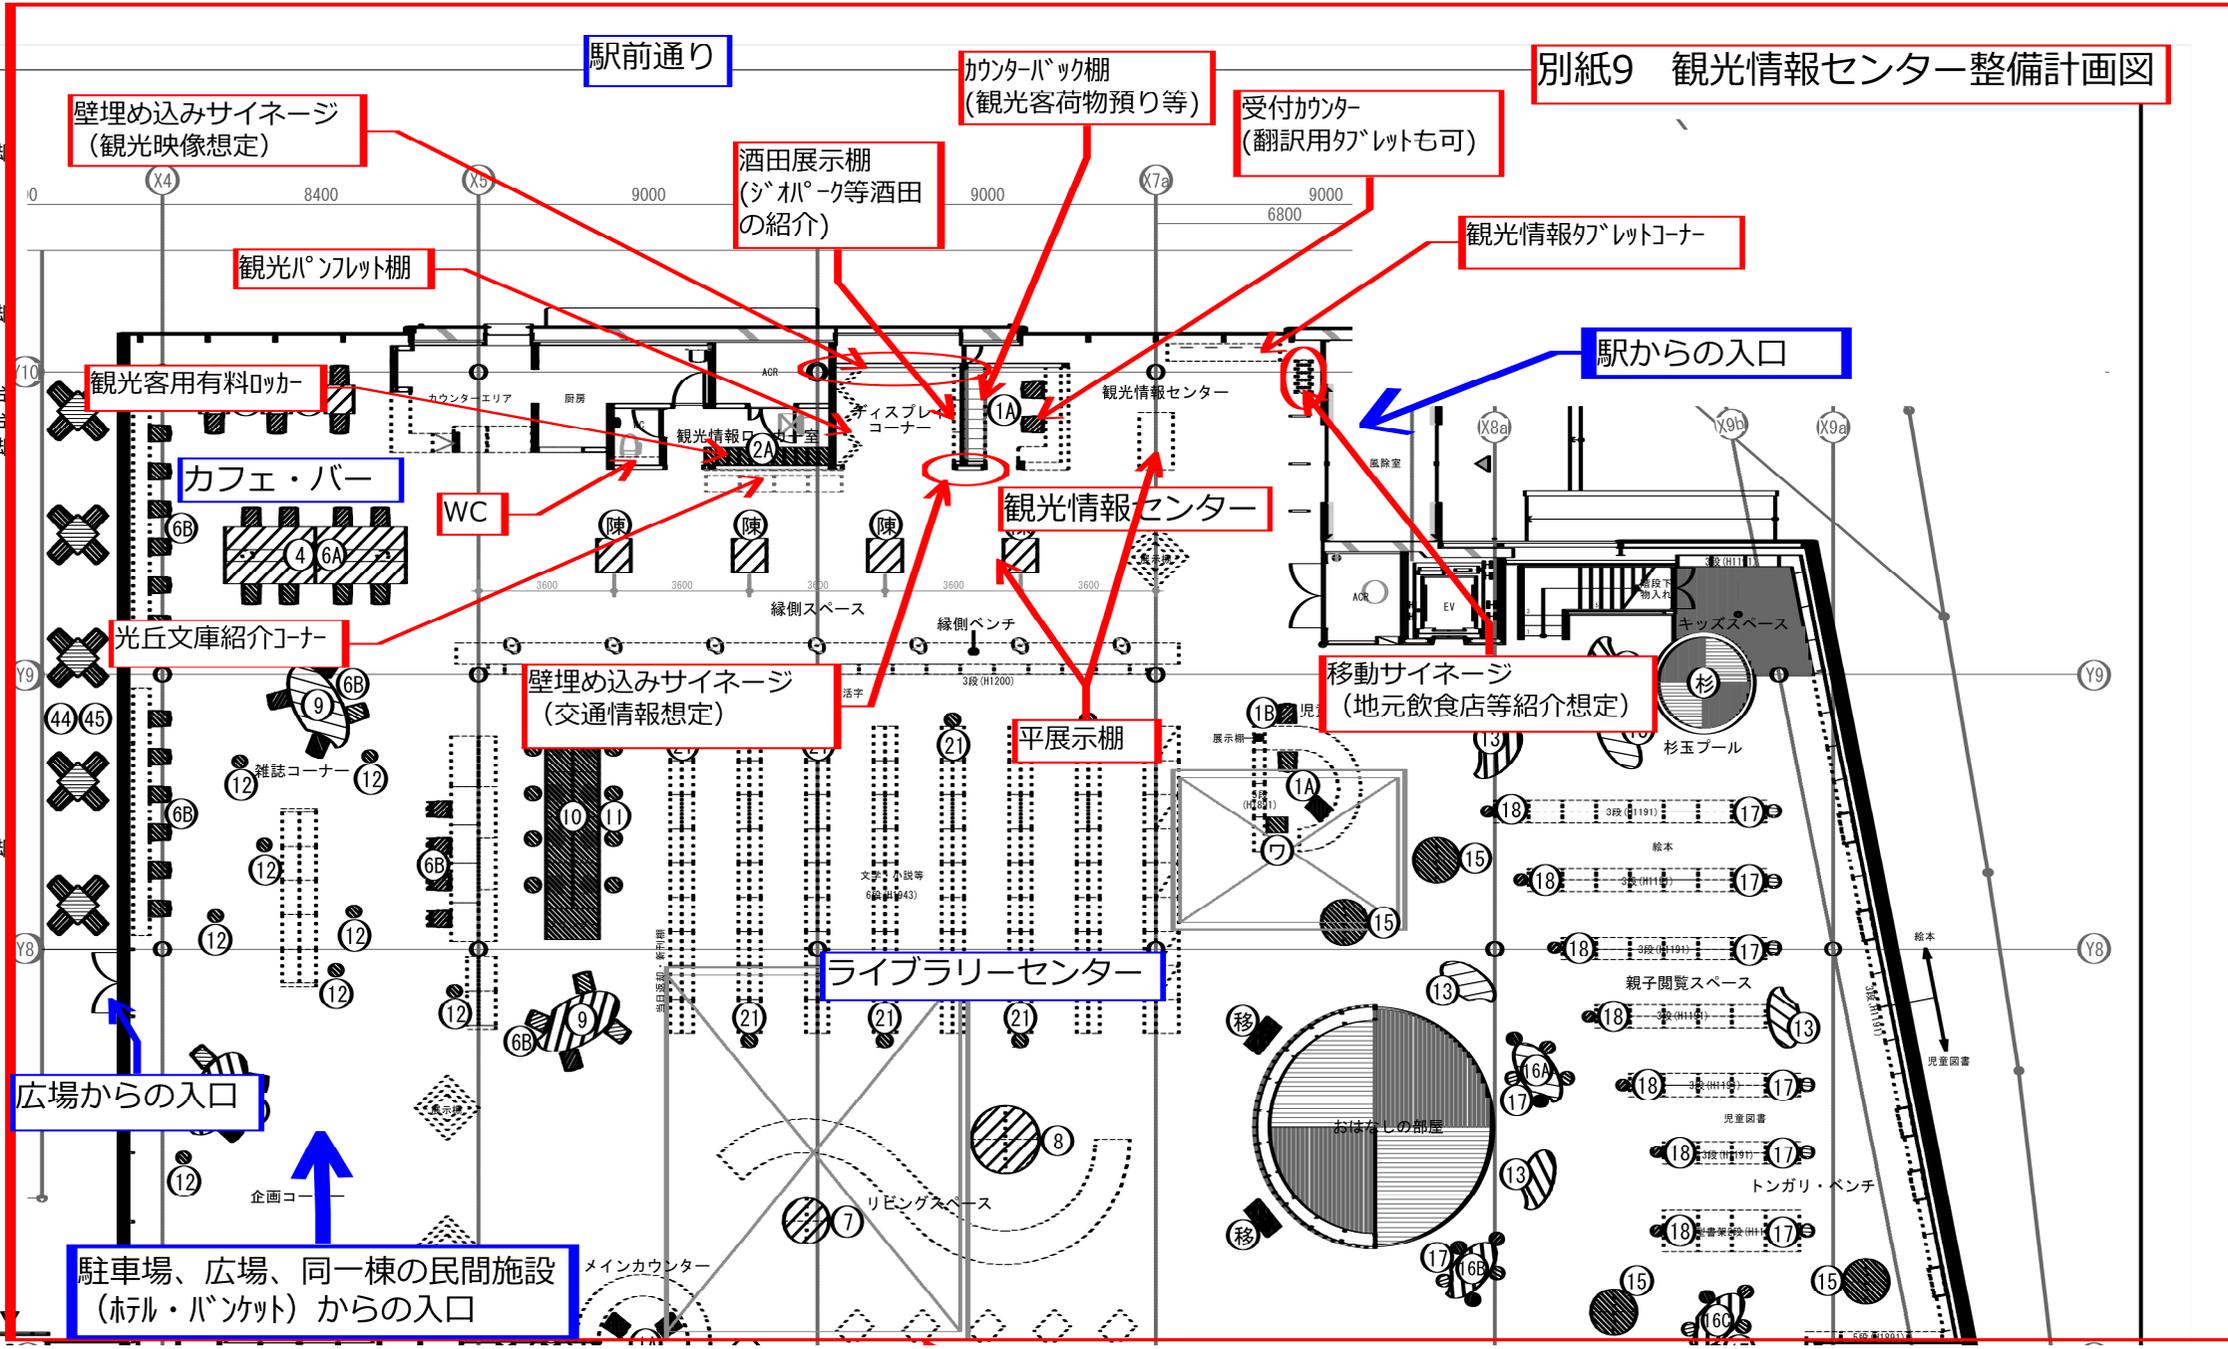

駅前通り

壁埋め込みサイネージ
(観光映像想定)

カウンターバック棚
(観光客荷物預り等)

受付カウンター
(翻訳用タブレットも可)

観光パンフレット棚

酒田展示棚
(ジバパーク等酒田
の紹介)

観光情報タブレットコーナー

駅からの入口

観光客用有料ロッカー

カフェ・バー

WC

観光情報センター

光丘文庫紹介コーナー

壁埋め込みサイネージ
(交通情報想定)

平展示棚

移動サイネージ
(地元飲食店等紹介想定)

広場からの入口

ライブラリーセンター

駐車場、広場、同一棟の民間施設
(ホテル・バンケット) からの入口