

図 2-1 仮設計画平面図 (計画)

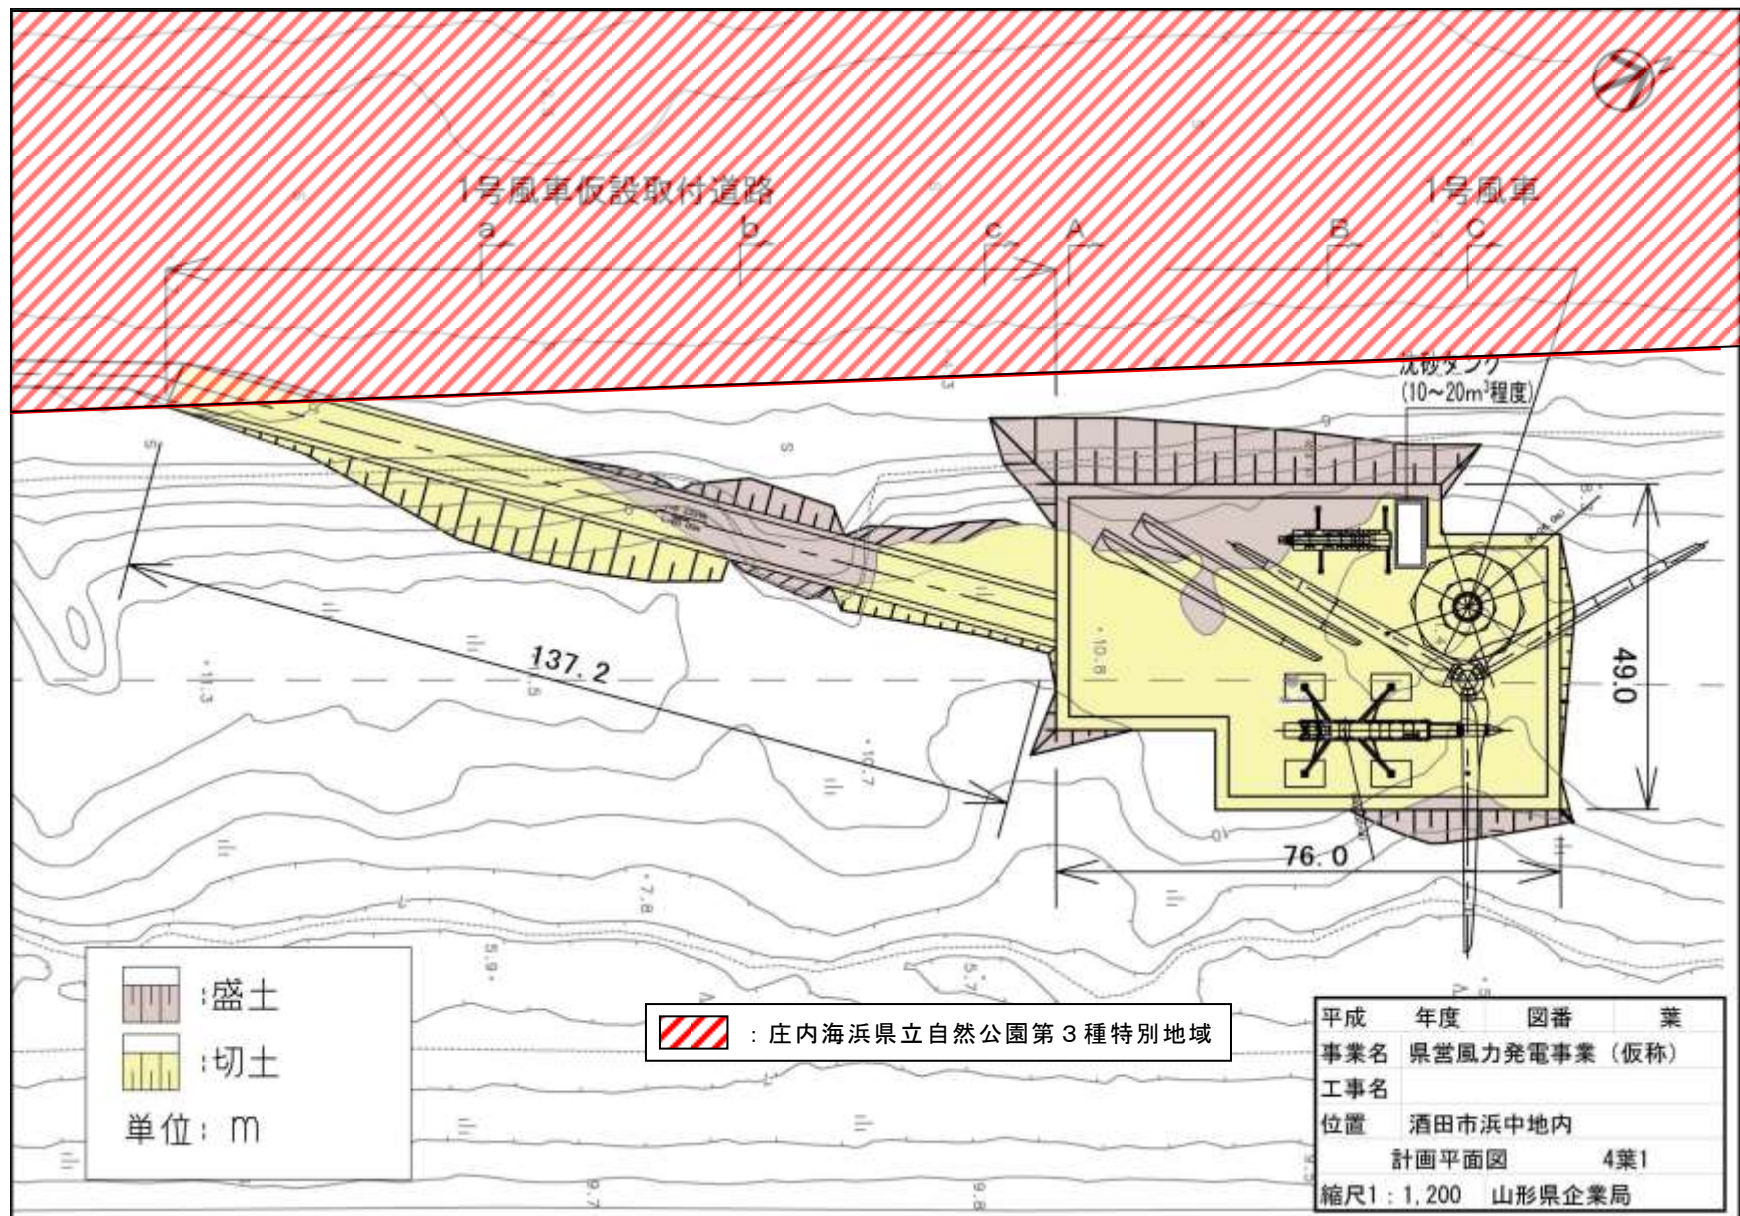


図 2-2 仮設計画平面図 (計画)

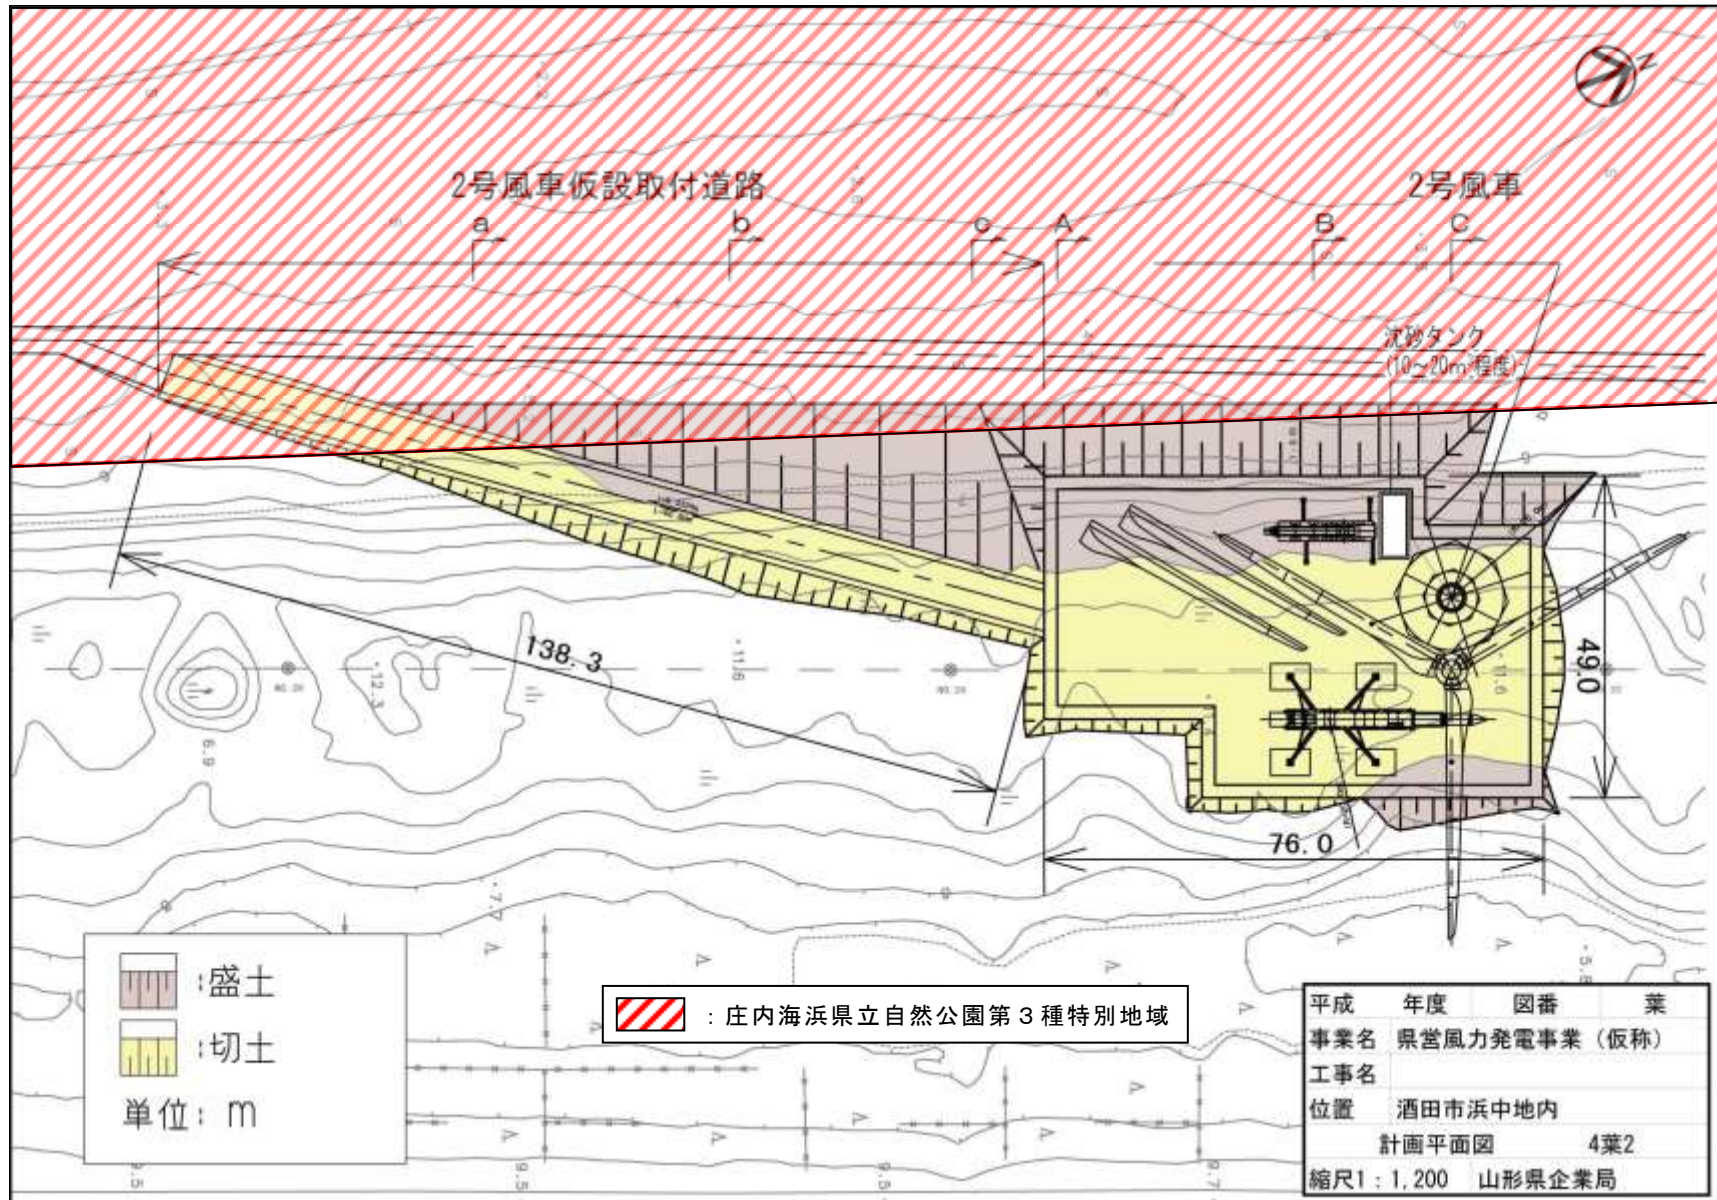


図 2-3 仮設計画平面図（計画）

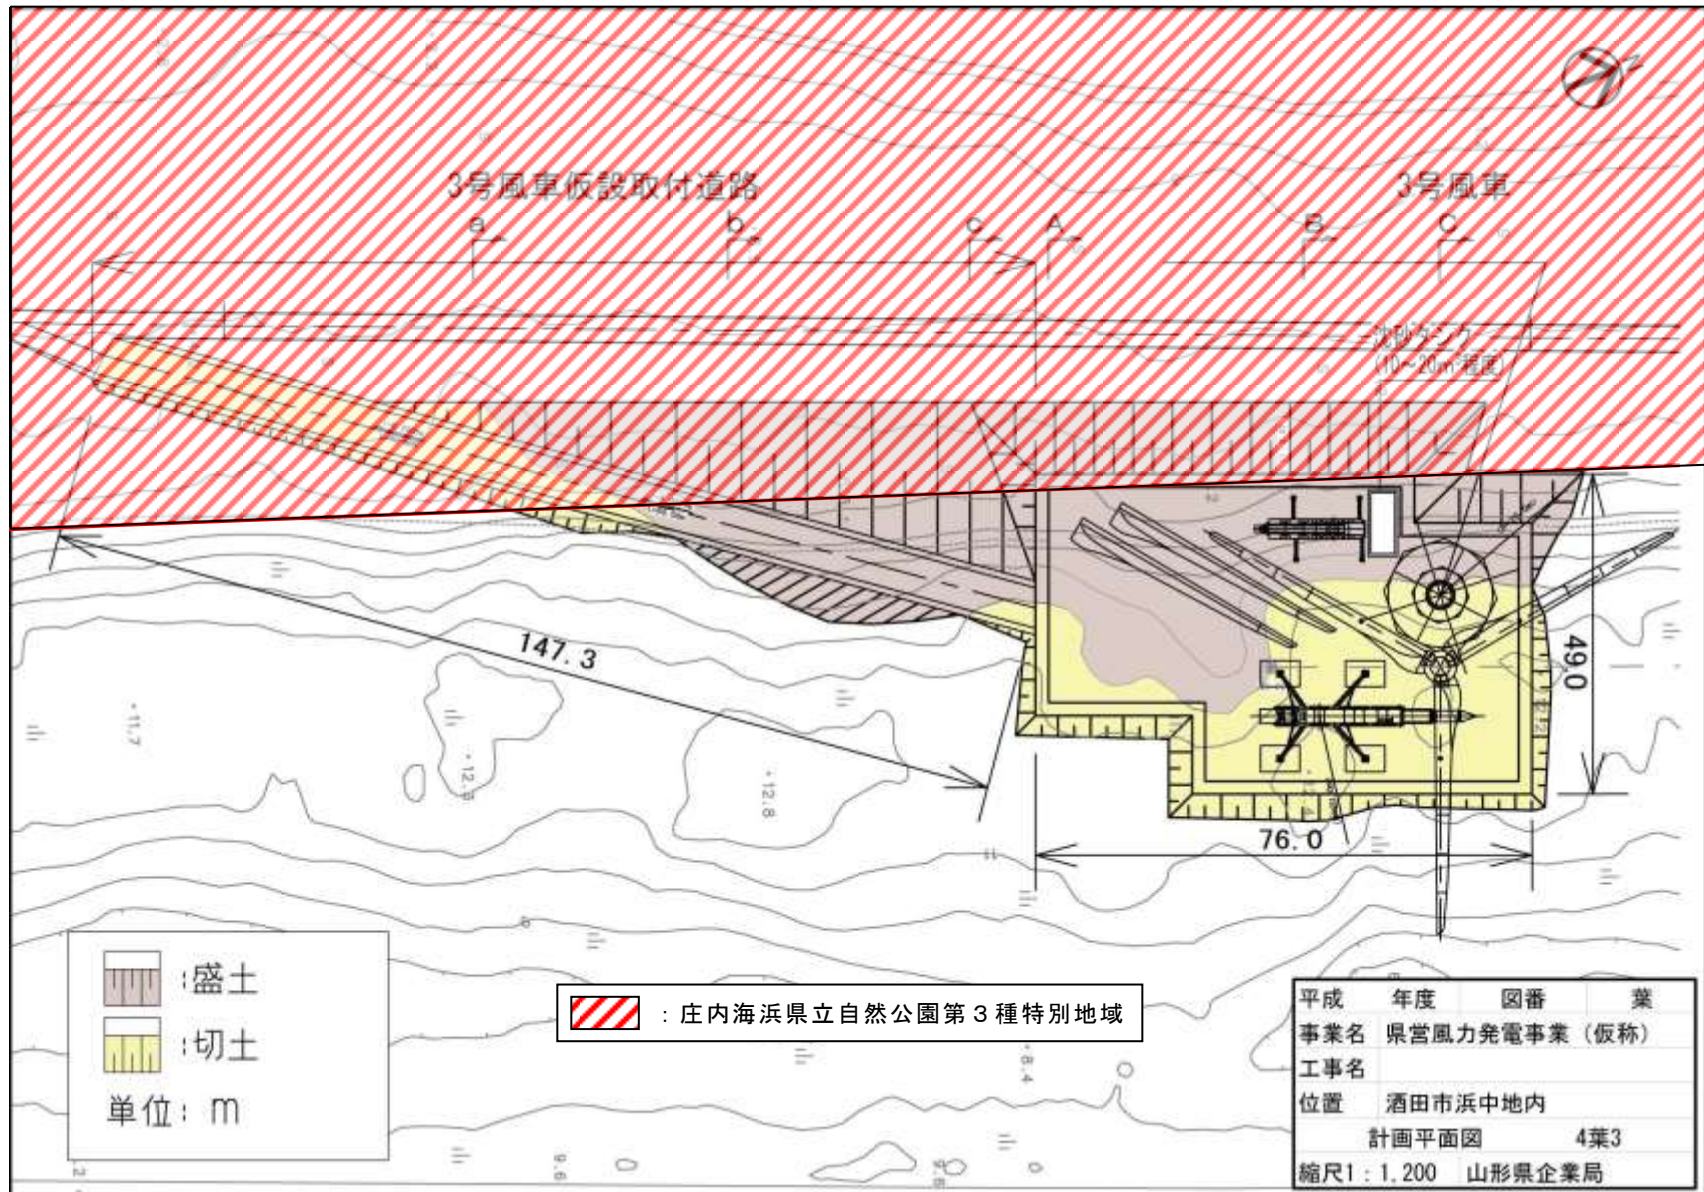


図 2-4 仮設計画平面図（計画）

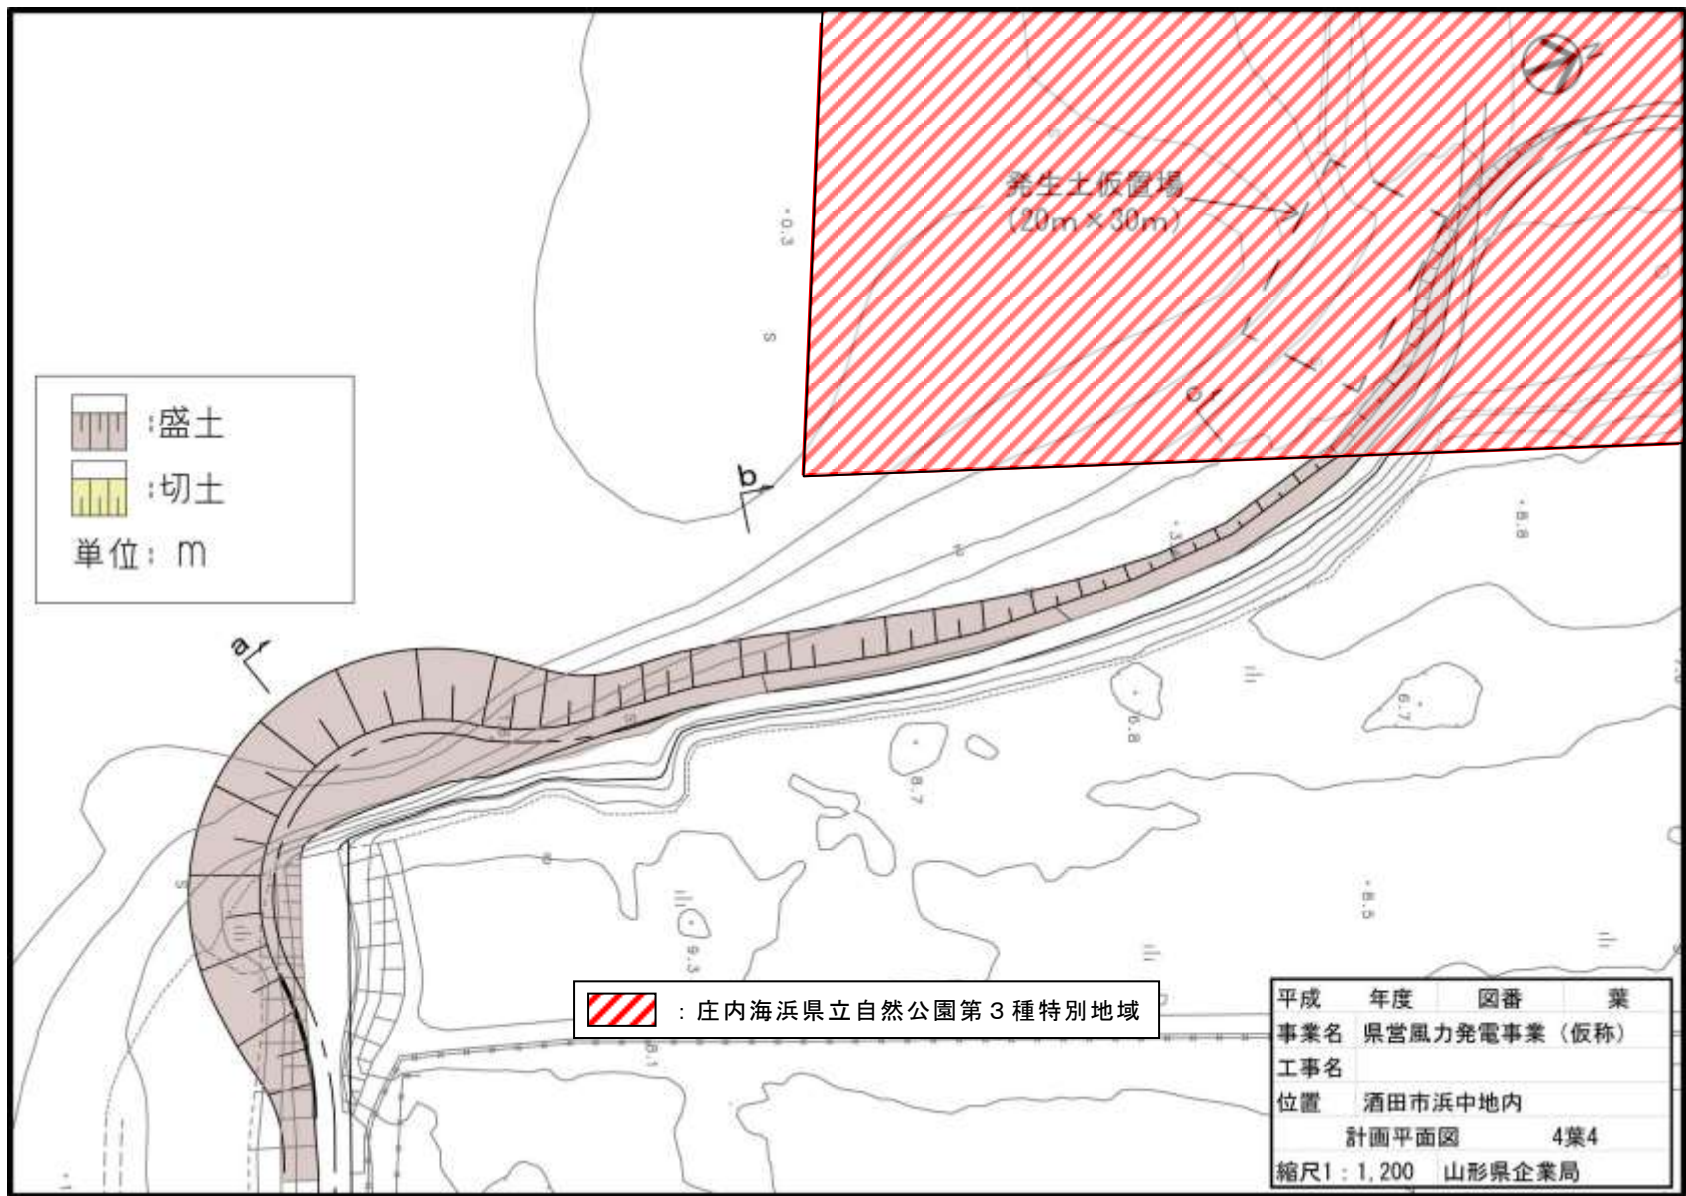


図 2-5 仮設計画平面図（計画）