


農山漁村高齢者生きがい発揮促進事業

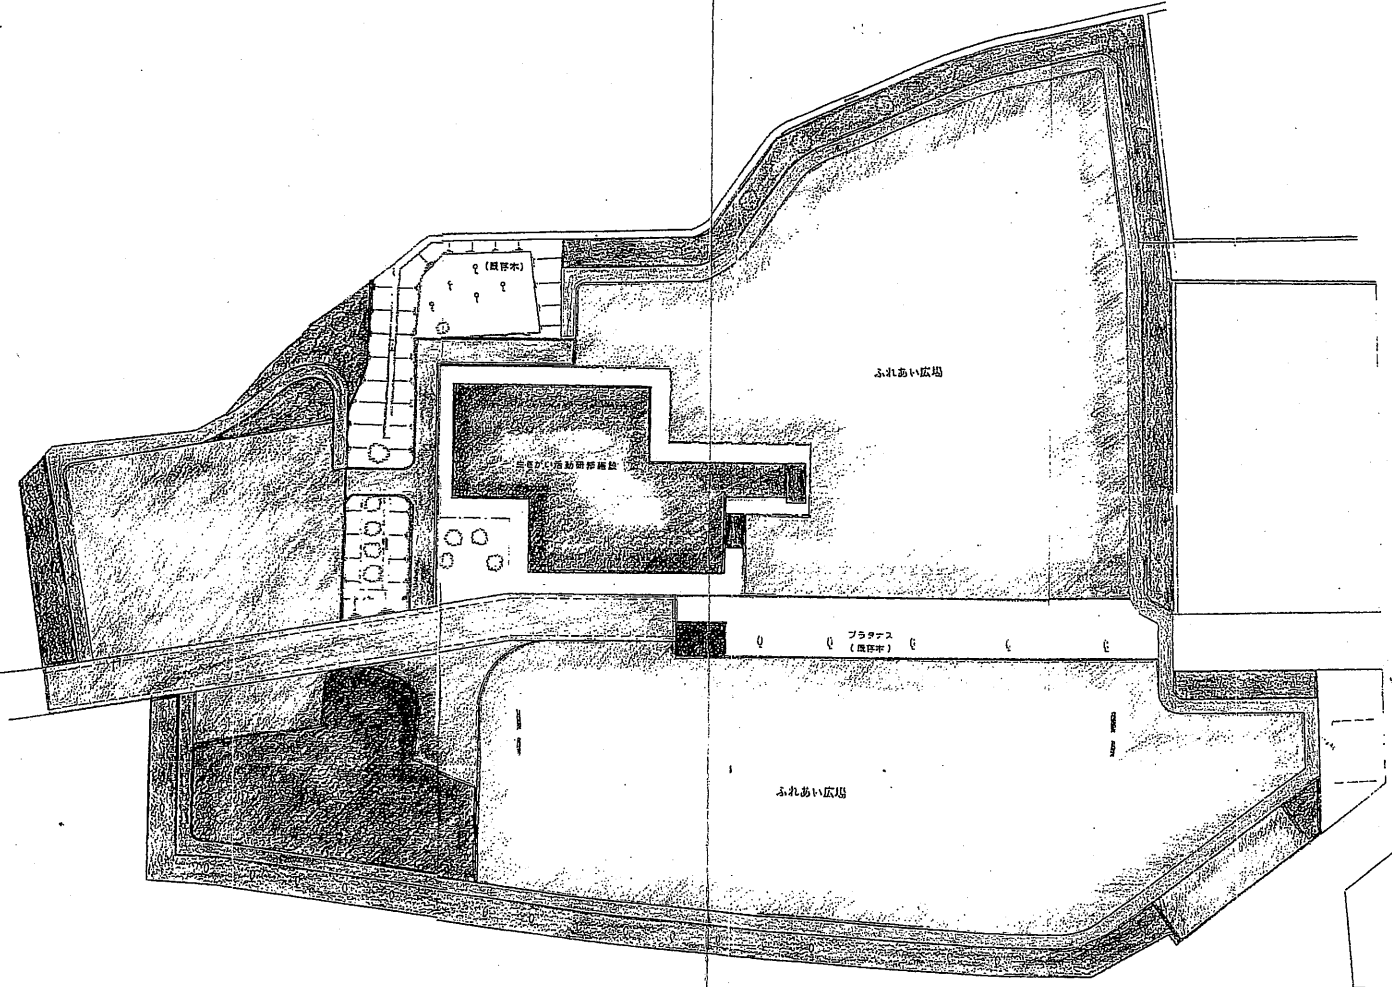

一般国道 大塚街道(旧川下線)


平成10年度建設費の概算

(1) 高齢者生きがい発揮促進施設の整備

ふれあい広場の整備	
敷地(約7,000㎡)	300㎡
広場(コンクリート付、混土舗装)	4,500㎡
駐留場(アスファルト、砂利舗装)	954㎡
遊歩道(砂利、段差無状土盛り)	318㎡
植栽(杉、ツバキ、ツバキ、ツバキ)	65本
照明設備(高圧ナトリウム)	15灯
管理・監視設備(物置、防犯)	15灯
ふれあい活動研修施設の整備	350㎡
敷地	15㎡
基礎	15㎡
躯体	10㎡

図面の名称	図面番号
計画平面図	
S=1:250	
作成年月日	平成9年10月 日
設計担当者	
所管事務所	

図	担当者
製	設計者

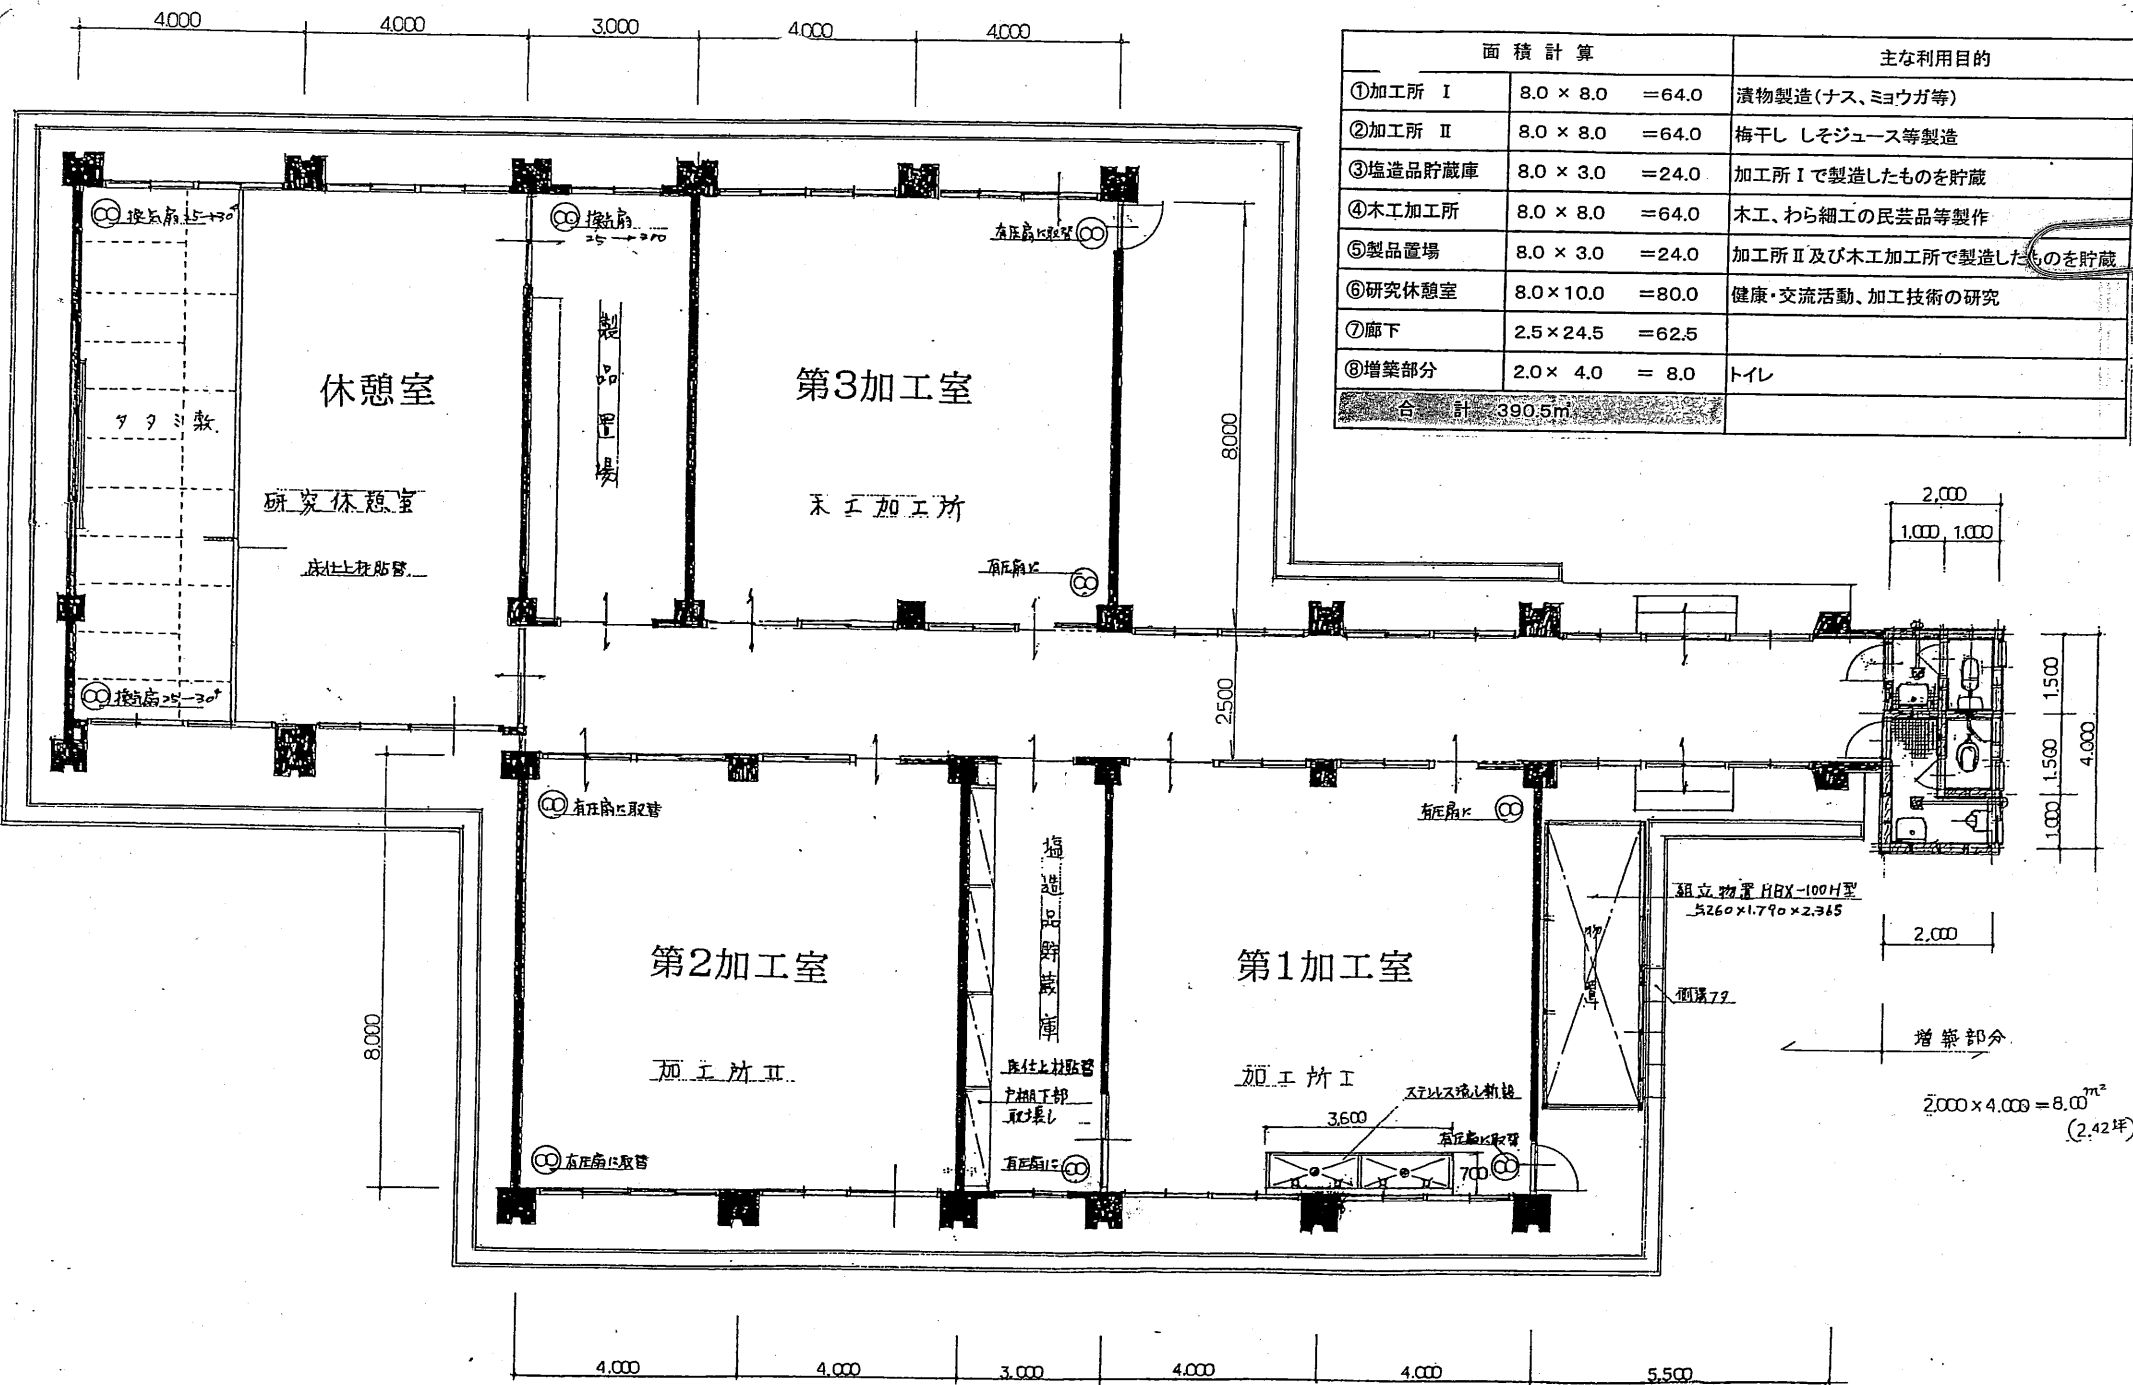

面積計算		主な利用目的
①加工所 I	8.0 × 8.0 = 64.0	漬物製造(ナス、ミョウガ等)
②加工所 II	8.0 × 8.0 = 64.0	梅干し しそジュース等製造
③塩造品貯蔵庫	8.0 × 3.0 = 24.0	加工所 I で製造したものを貯蔵
④木工加工所	8.0 × 8.0 = 64.0	木工、わら細工の民芸品等製作
⑤製品置場	8.0 × 3.0 = 24.0	加工所 II 及び木工加工所で製造したものを貯蔵
⑥研究休憩室	8.0 × 10.0 = 80.0	健康・交流活動、加工技術の研究
⑦廊下	2.5 × 24.5 = 62.5	
⑧増築部分	2.0 × 4.0 = 8.0	トイレ
合計 390.5m ²		

2,000 × 4,000 = 8.00^{m²}
(2.42坪)

No. 4 は 7 5 7 2 7 - 建物, 390.5 m² - 土地