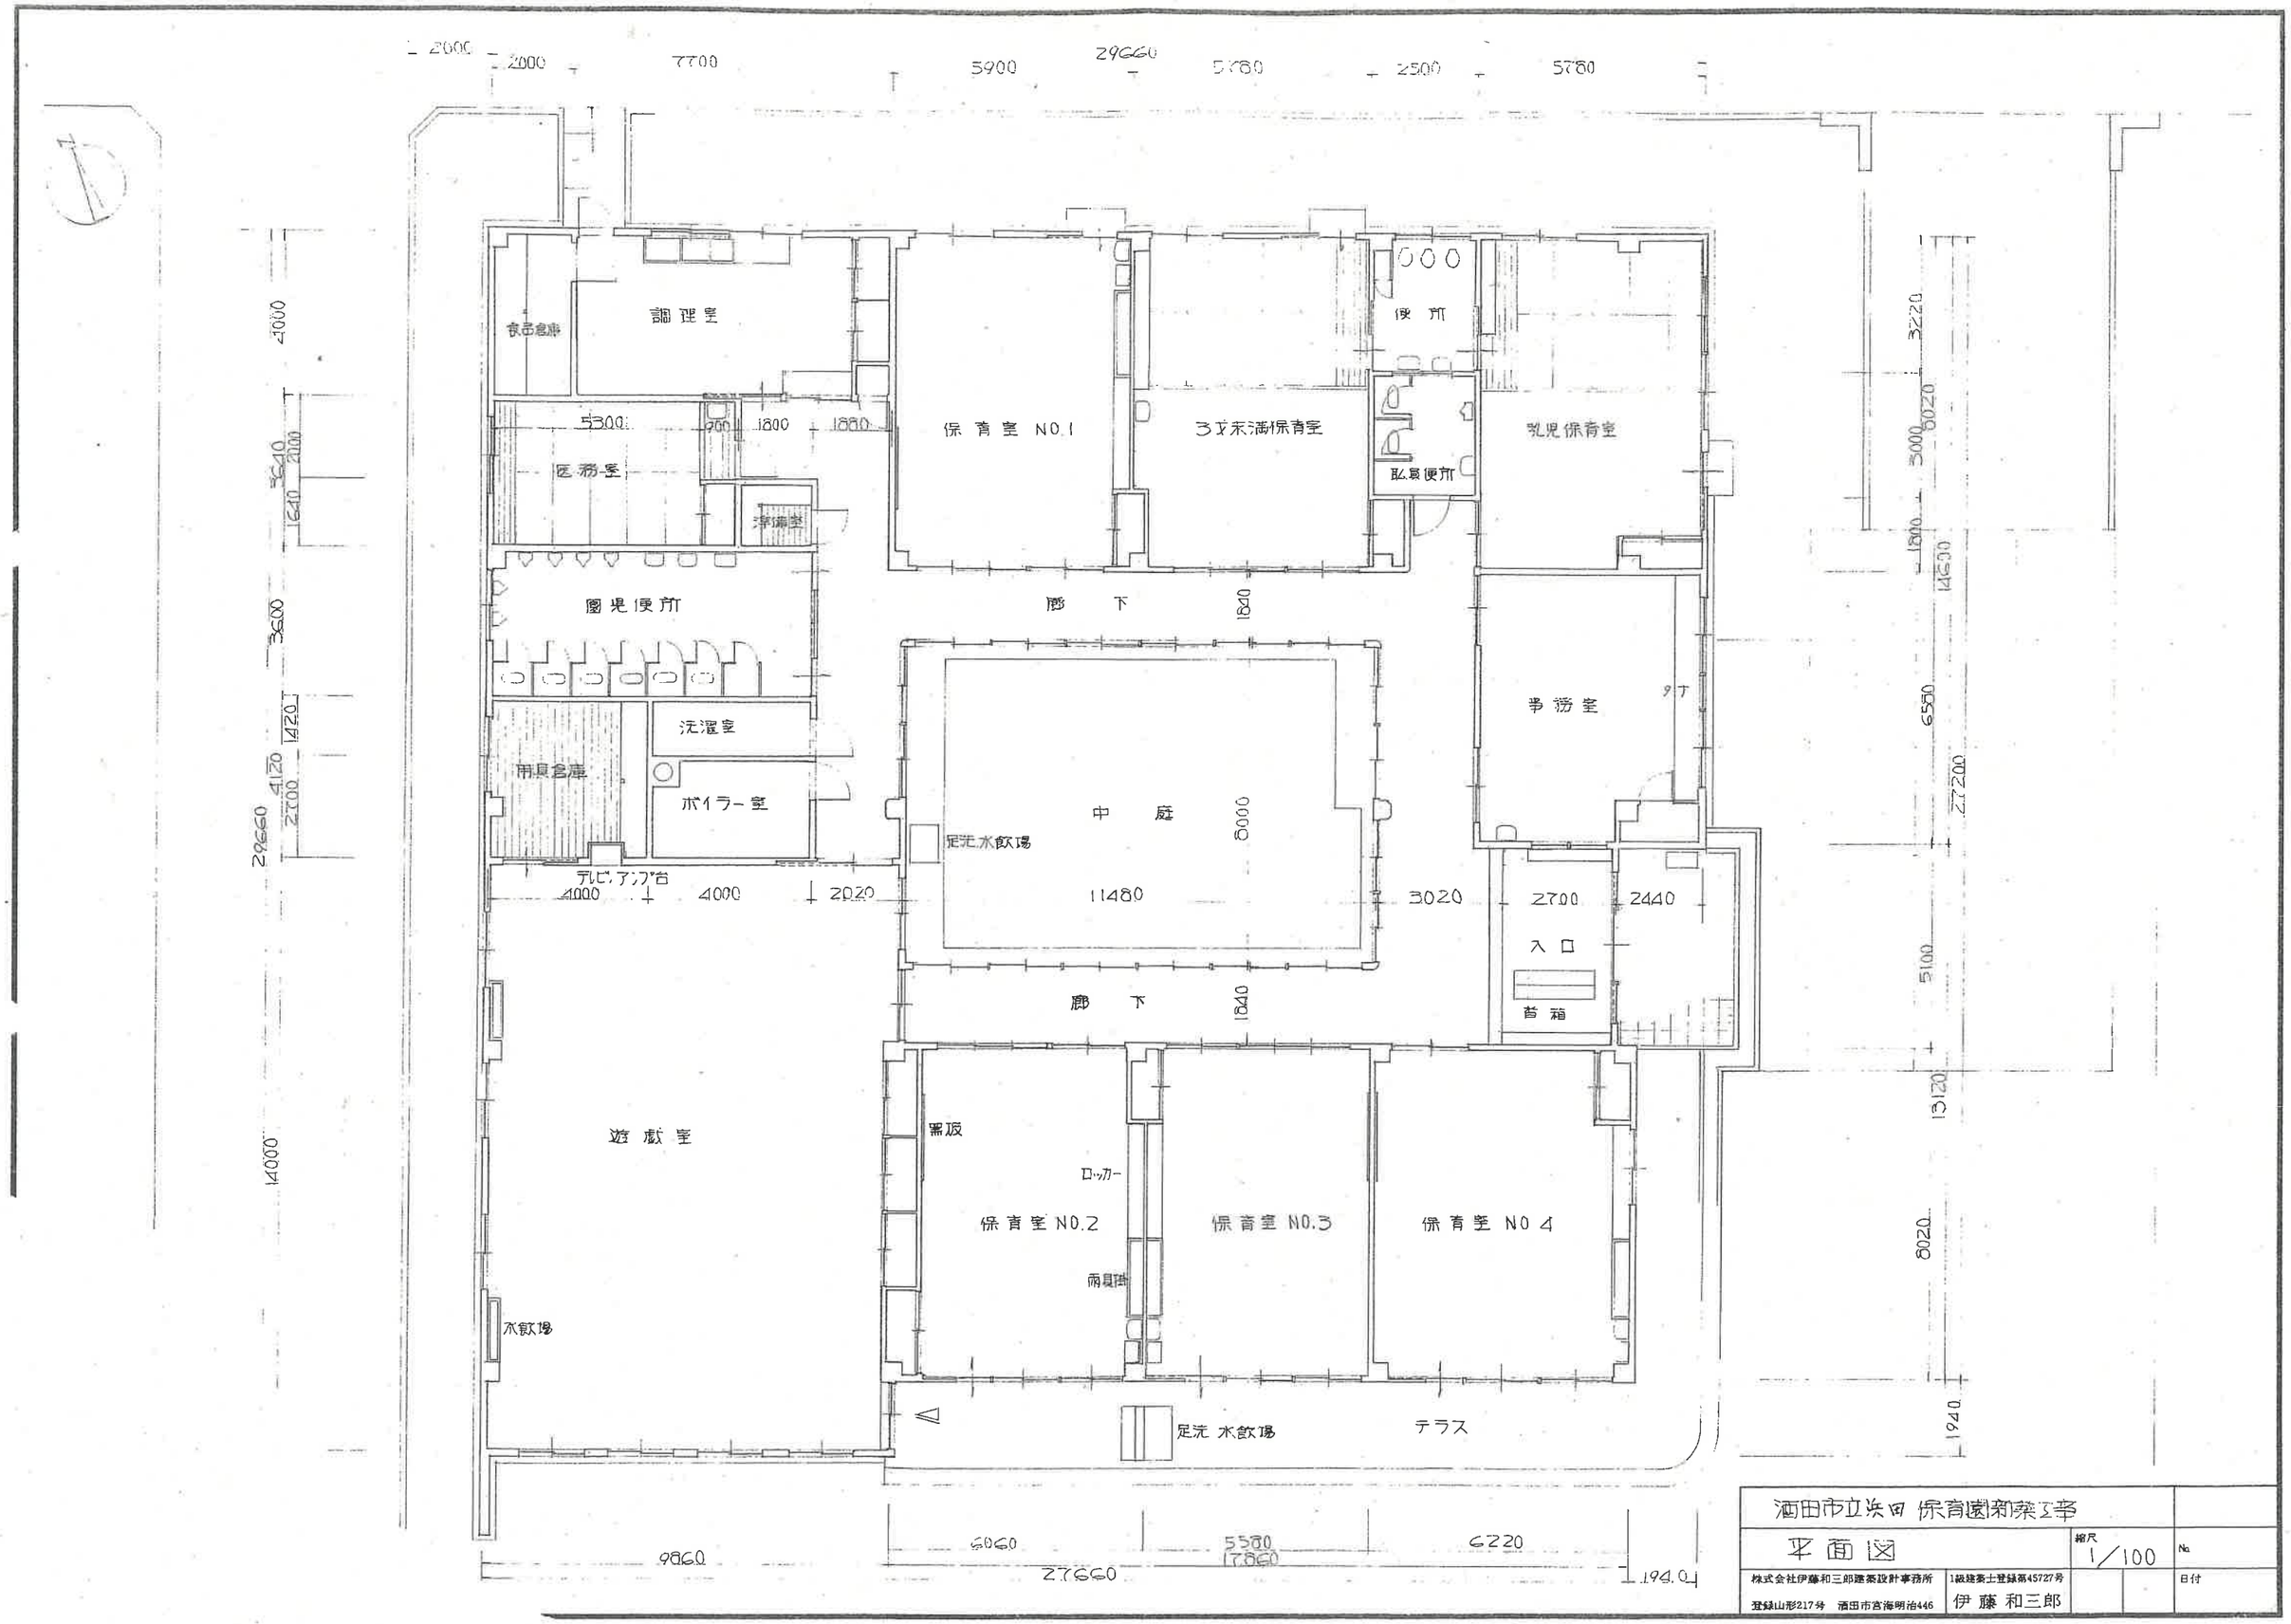

酒田市立浜田 保育園新築工事			
平面図		縮尺 1/100	No.
株式会社伊藤和三郎建築設計事務所 登録山形217号 酒田市宮海明治446	1級建築士登録第45727号 伊藤和三郎		日付