


酒田市の合流式下水道

- 処理区面積 約313ha
- 昭和42年 基本計画策定
- 昭和45年 事業認可、工事着手
- 昭和54年10月1日処理開始

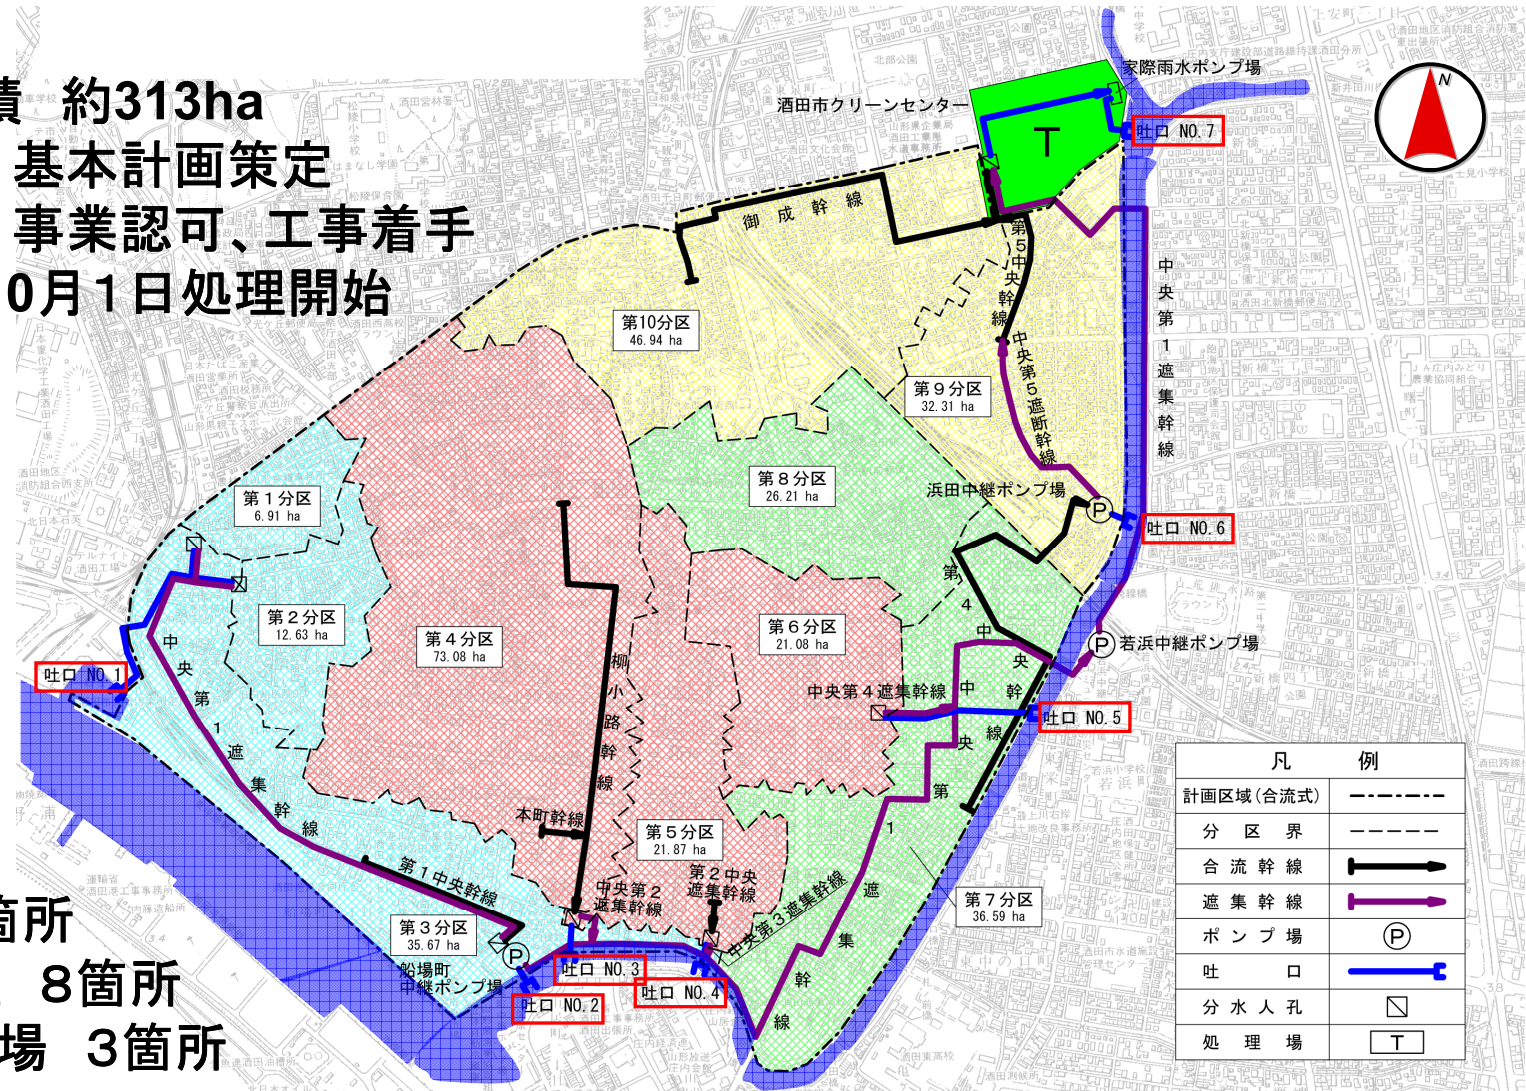

- 吐き口 7箇所
- 雨水吐き室 8箇所
- 中継ポンプ場 3箇所