


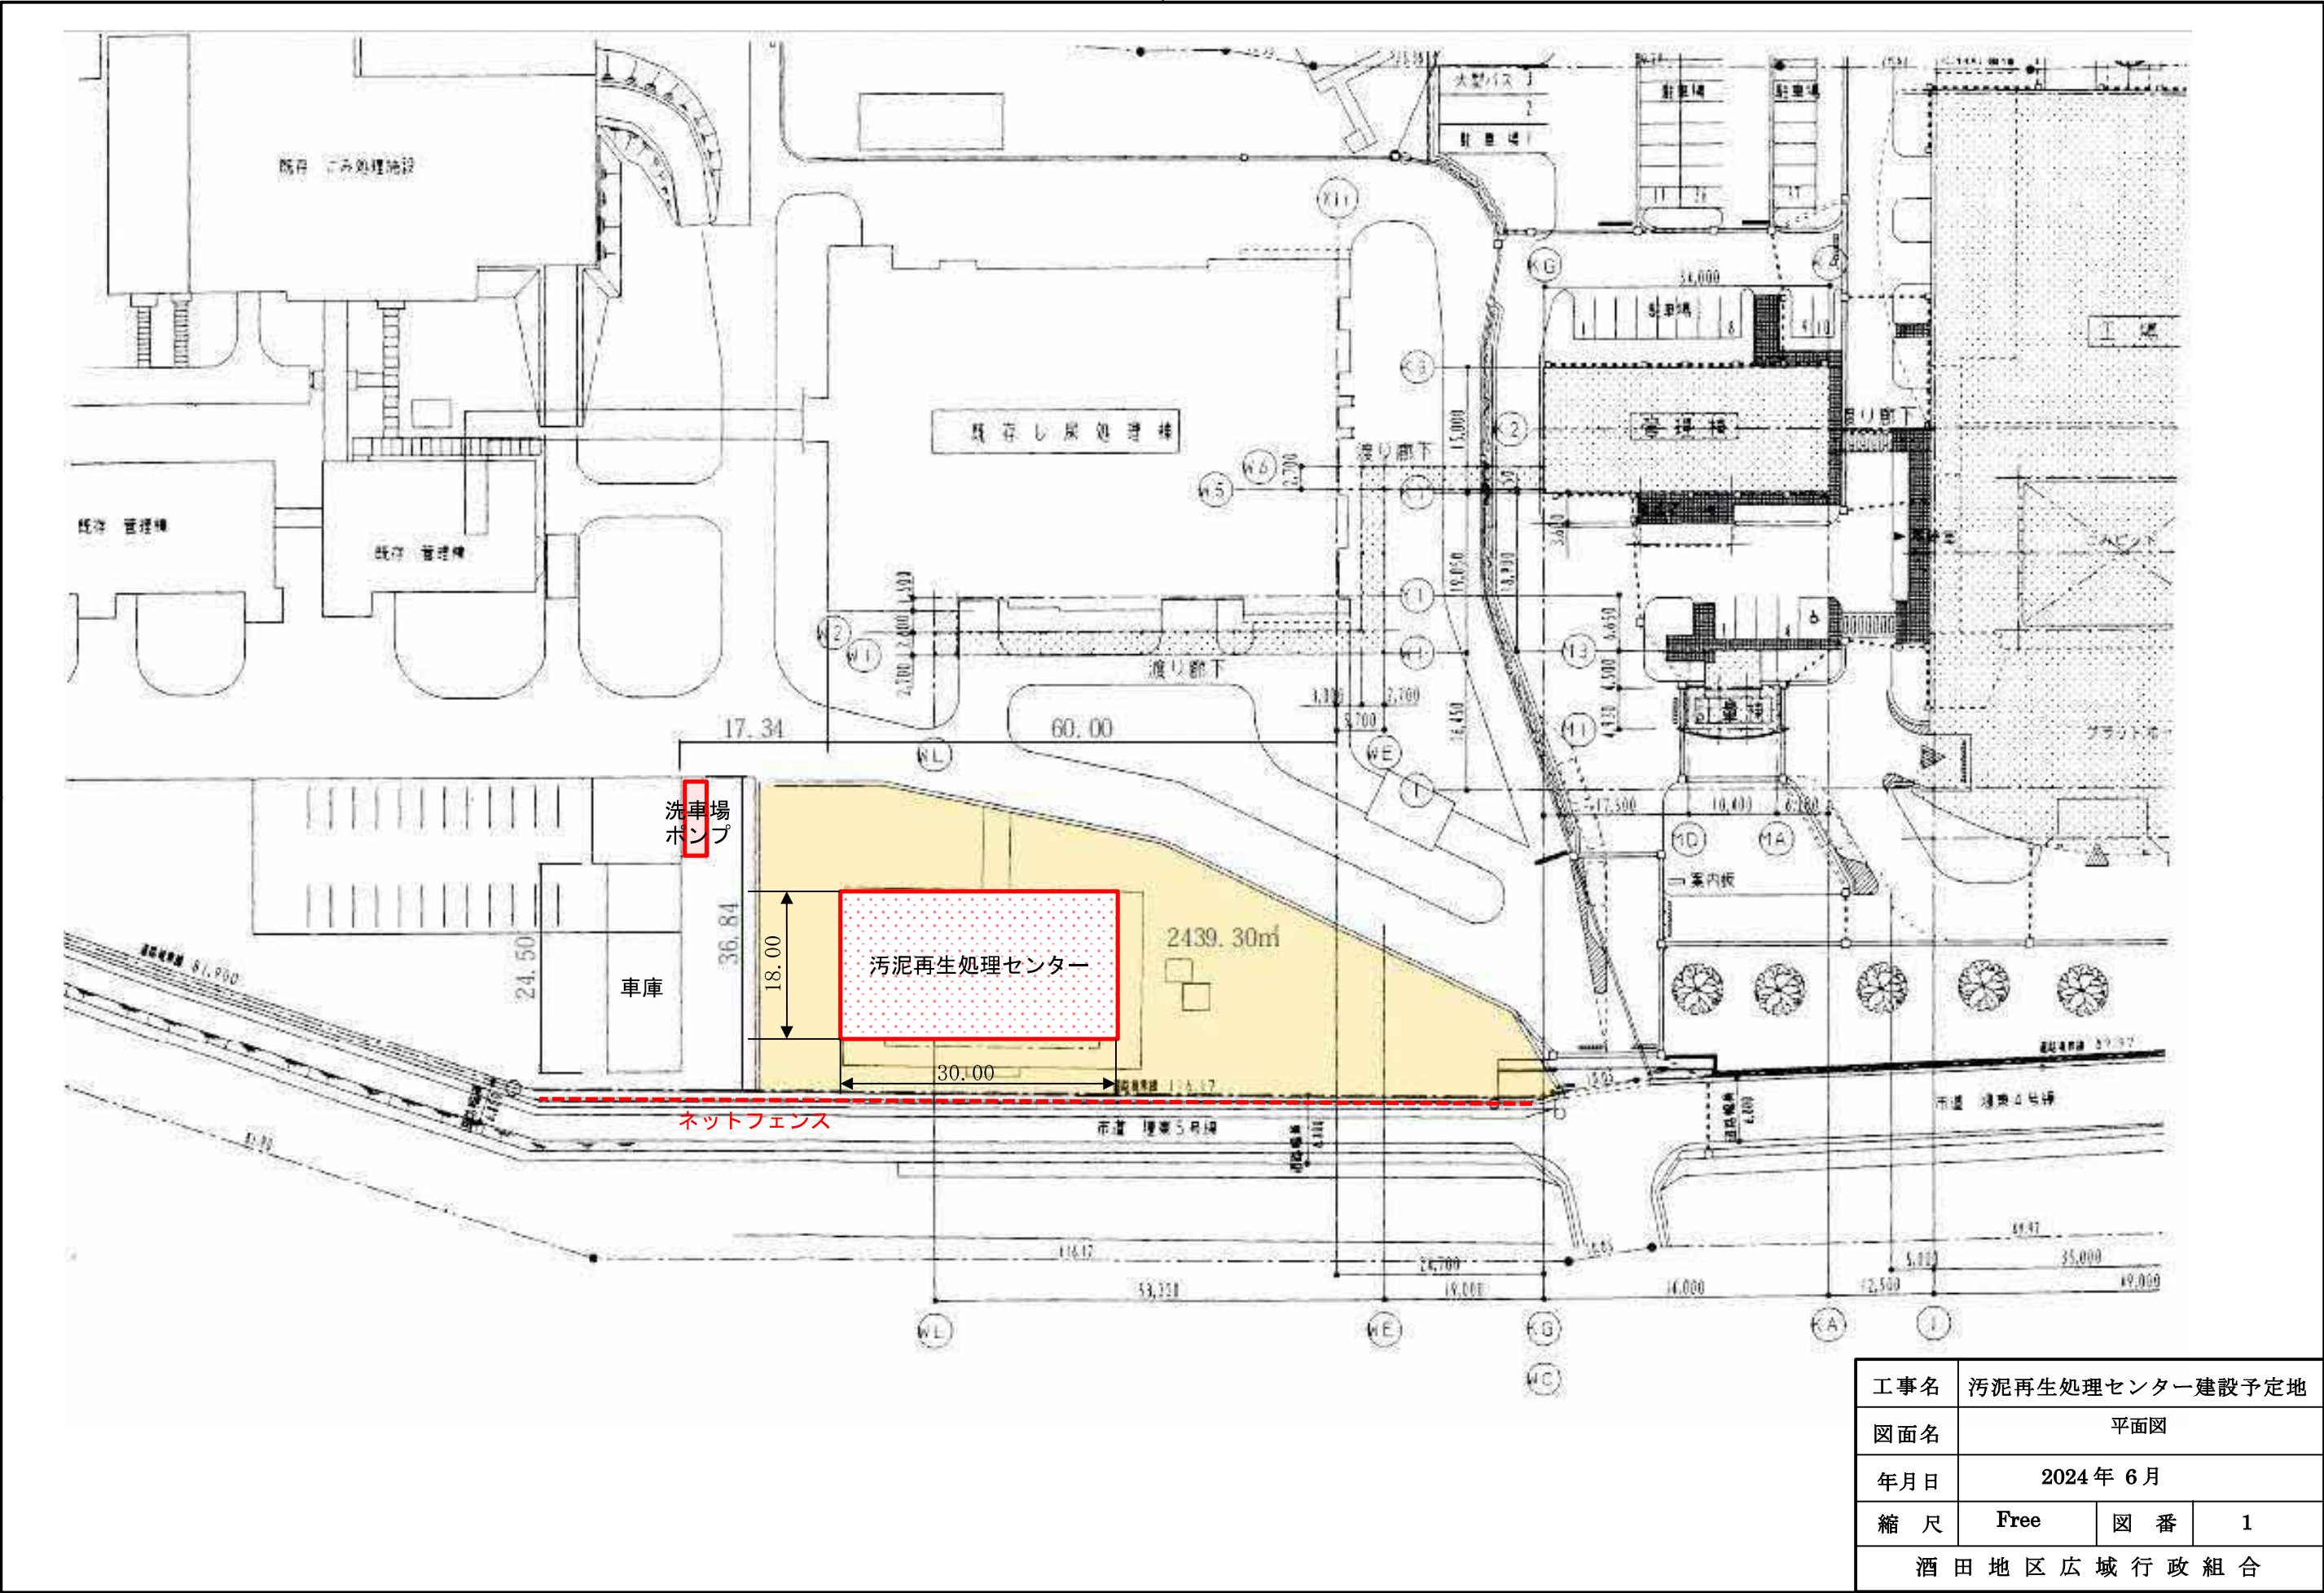

工 事 名	汚泥再生処理センター建設予定地		
図 面 名	平面図		
年 月 日	2024 年 6 月		
縮 尺	Free	図 番	1
酒 田 地 区 広 域 行 政 組 合			