電力供給図（現し尿処理施設）

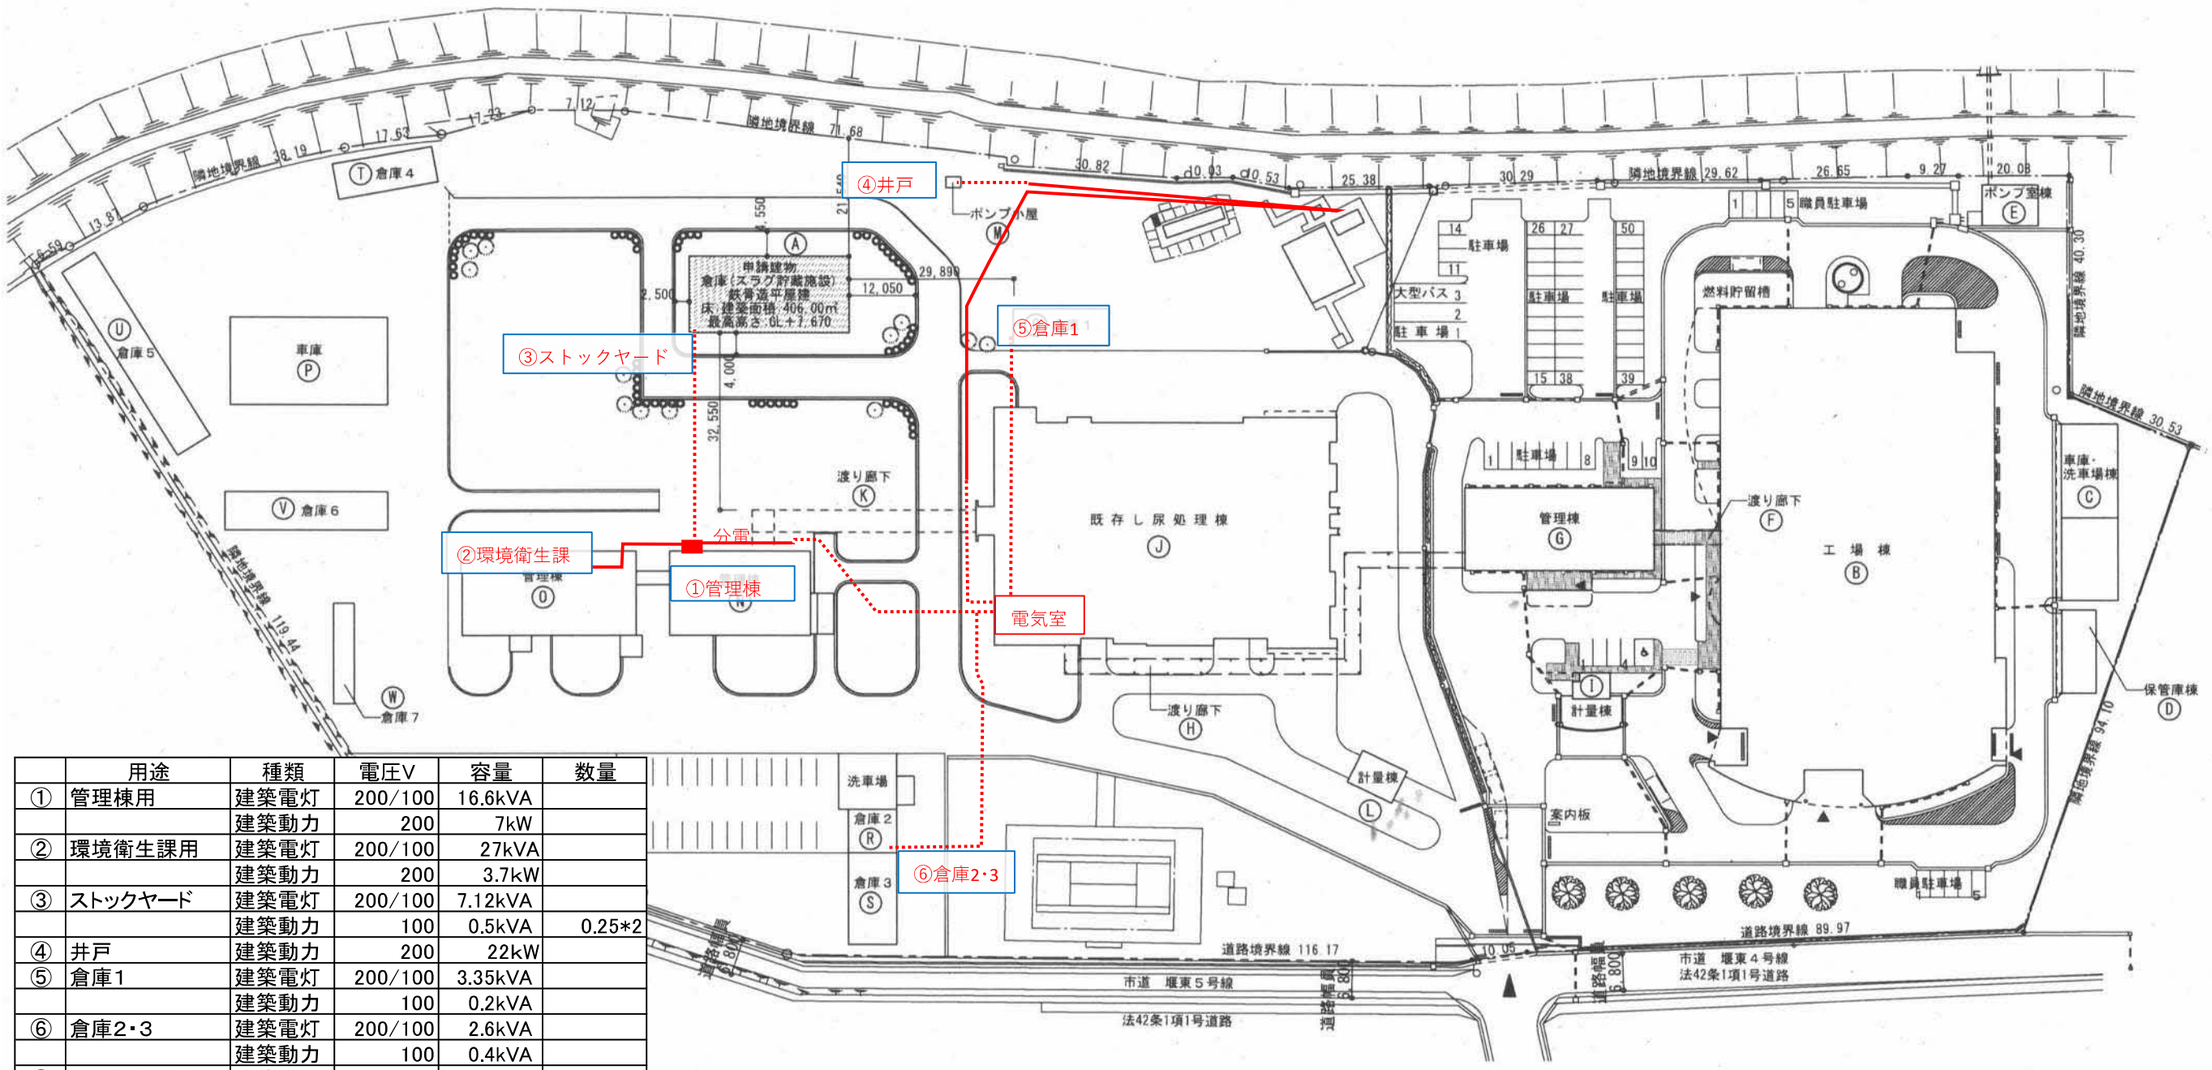

	用途	種類	電圧V	容量	数量
①	管理棟用	建築電灯	200/100	16.6kVA	
		建築動力	200	7kW	
②	環境衛生課用	建築電灯	200/100	27kVA	
		建築動力	200	3.7kW	
③	ストックヤード	建築電灯	200/100	7.12kVA	
		建築動力	100	0.5kVA	0.25*2
④	井戸	建築動力	200	22kW	
⑤	倉庫1	建築電灯	200/100	3.35kVA	
		建築動力	100	0.2kVA	
⑥	倉庫2・3	建築電灯	200/100	2.6kVA	
		建築動力	100	0.4kVA	
⑦	既存し尿施設	建築電灯	200/100	5.97kVA	
		建築動力	100	1kVA	0.2*5

配 置 図 S=1/1000