
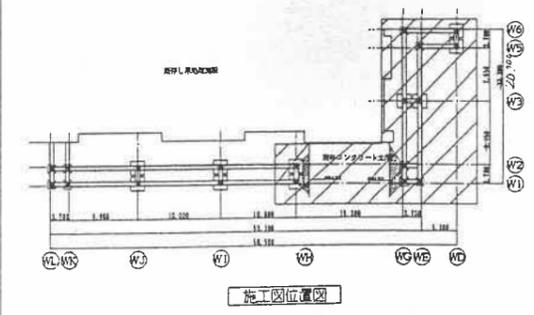
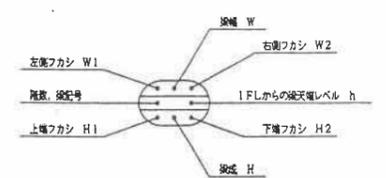
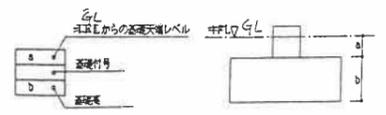


事項	内容・理由	年月日	設計	承認
△				
△				
△				

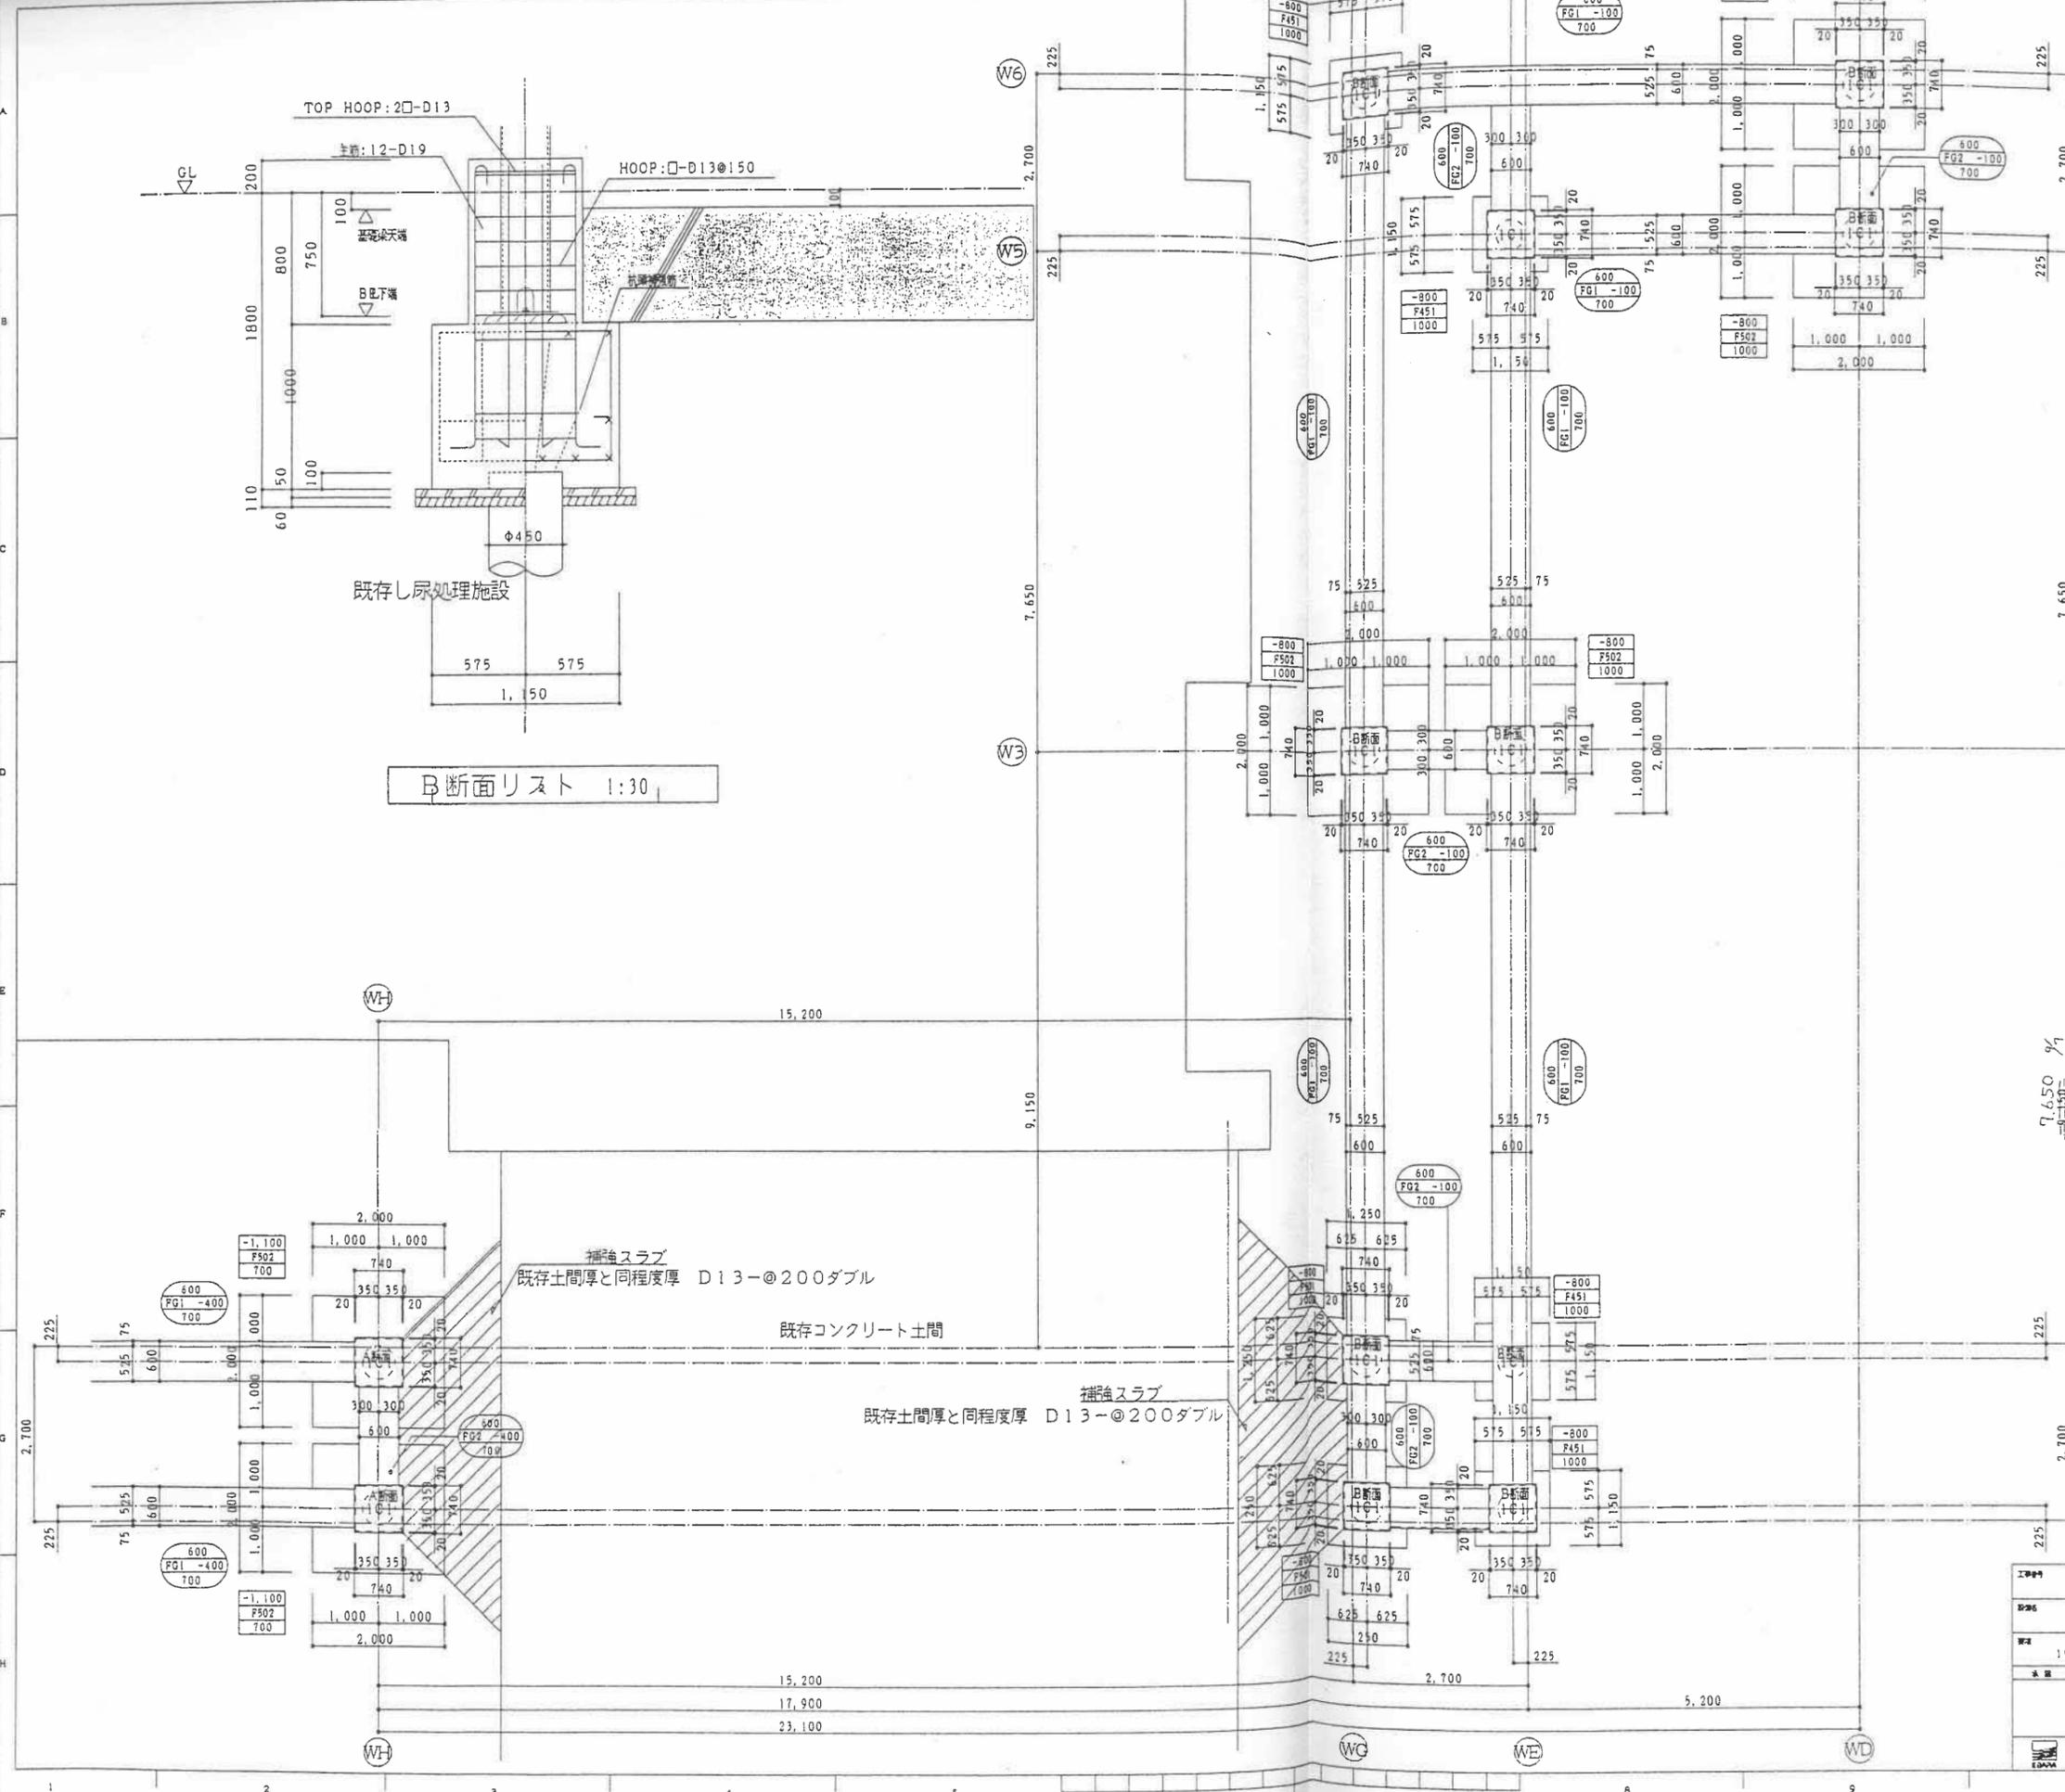

補強スラブ
既存土間厚と同程度厚 D13-φ200ダブル

既存コンクリート土間

補強スラブ
既存土間厚と同程度厚 D13-φ200ダブル

工事番号	98B0364	設計者	酒田地区クリーン組合	設計	殺
図番		監理者	酒田地区クリーン組合	監理	殺
期日	1967/日(98T/24h×2F)	工事名	酒田地区クリーン組合 ごみ処理施設建設工事		
表紙	表裏	設計	渡り廊下基礎図(1)		
作成	99.12.19	図番	KUT-K-W-001		
製図所	荏原製作所	縮尺	1:50	製図者	