



- コンクリートブロック積
- 道路標識(一方通行)
- 道路標識(進入禁止)
- 道路標識(一時停止)
- 道路確認用ビニールパイプ VP-40 L 400
- 歩車道境界ブロック A型
- 地先境界ブロック C型
- 機型工

センターライン サイドライン白線引き

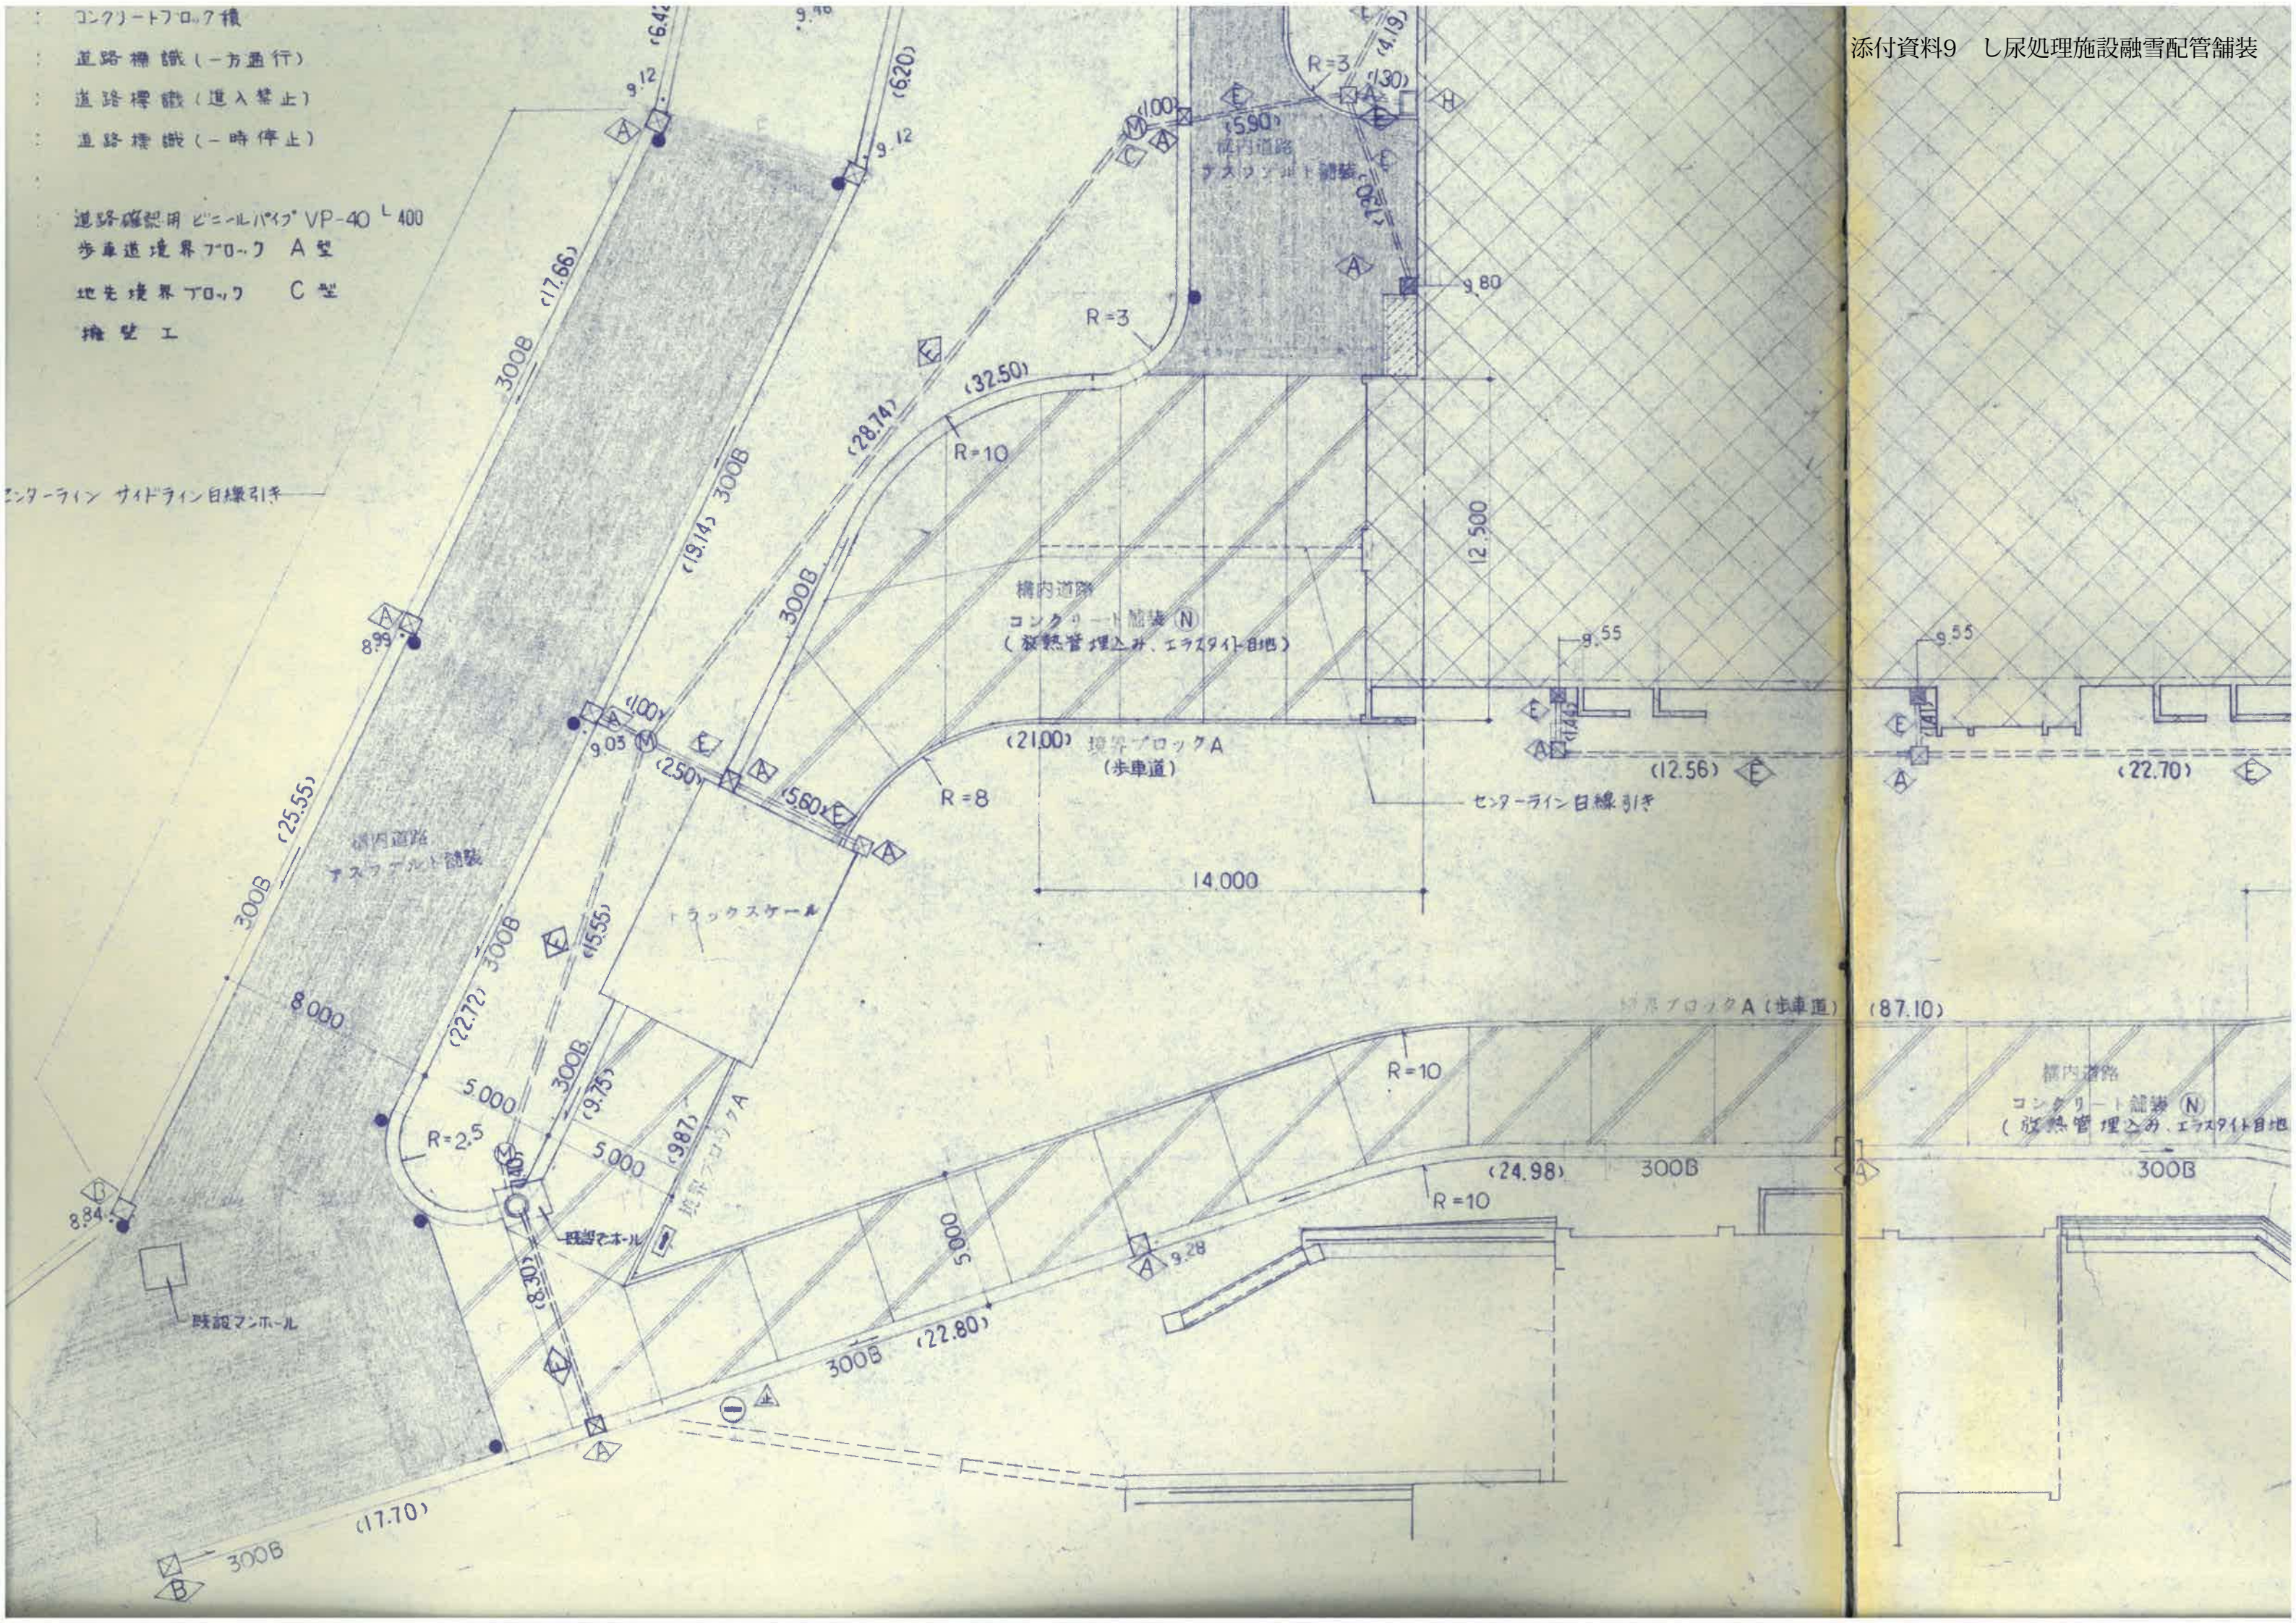

放熱管布設平面図

3-1-200


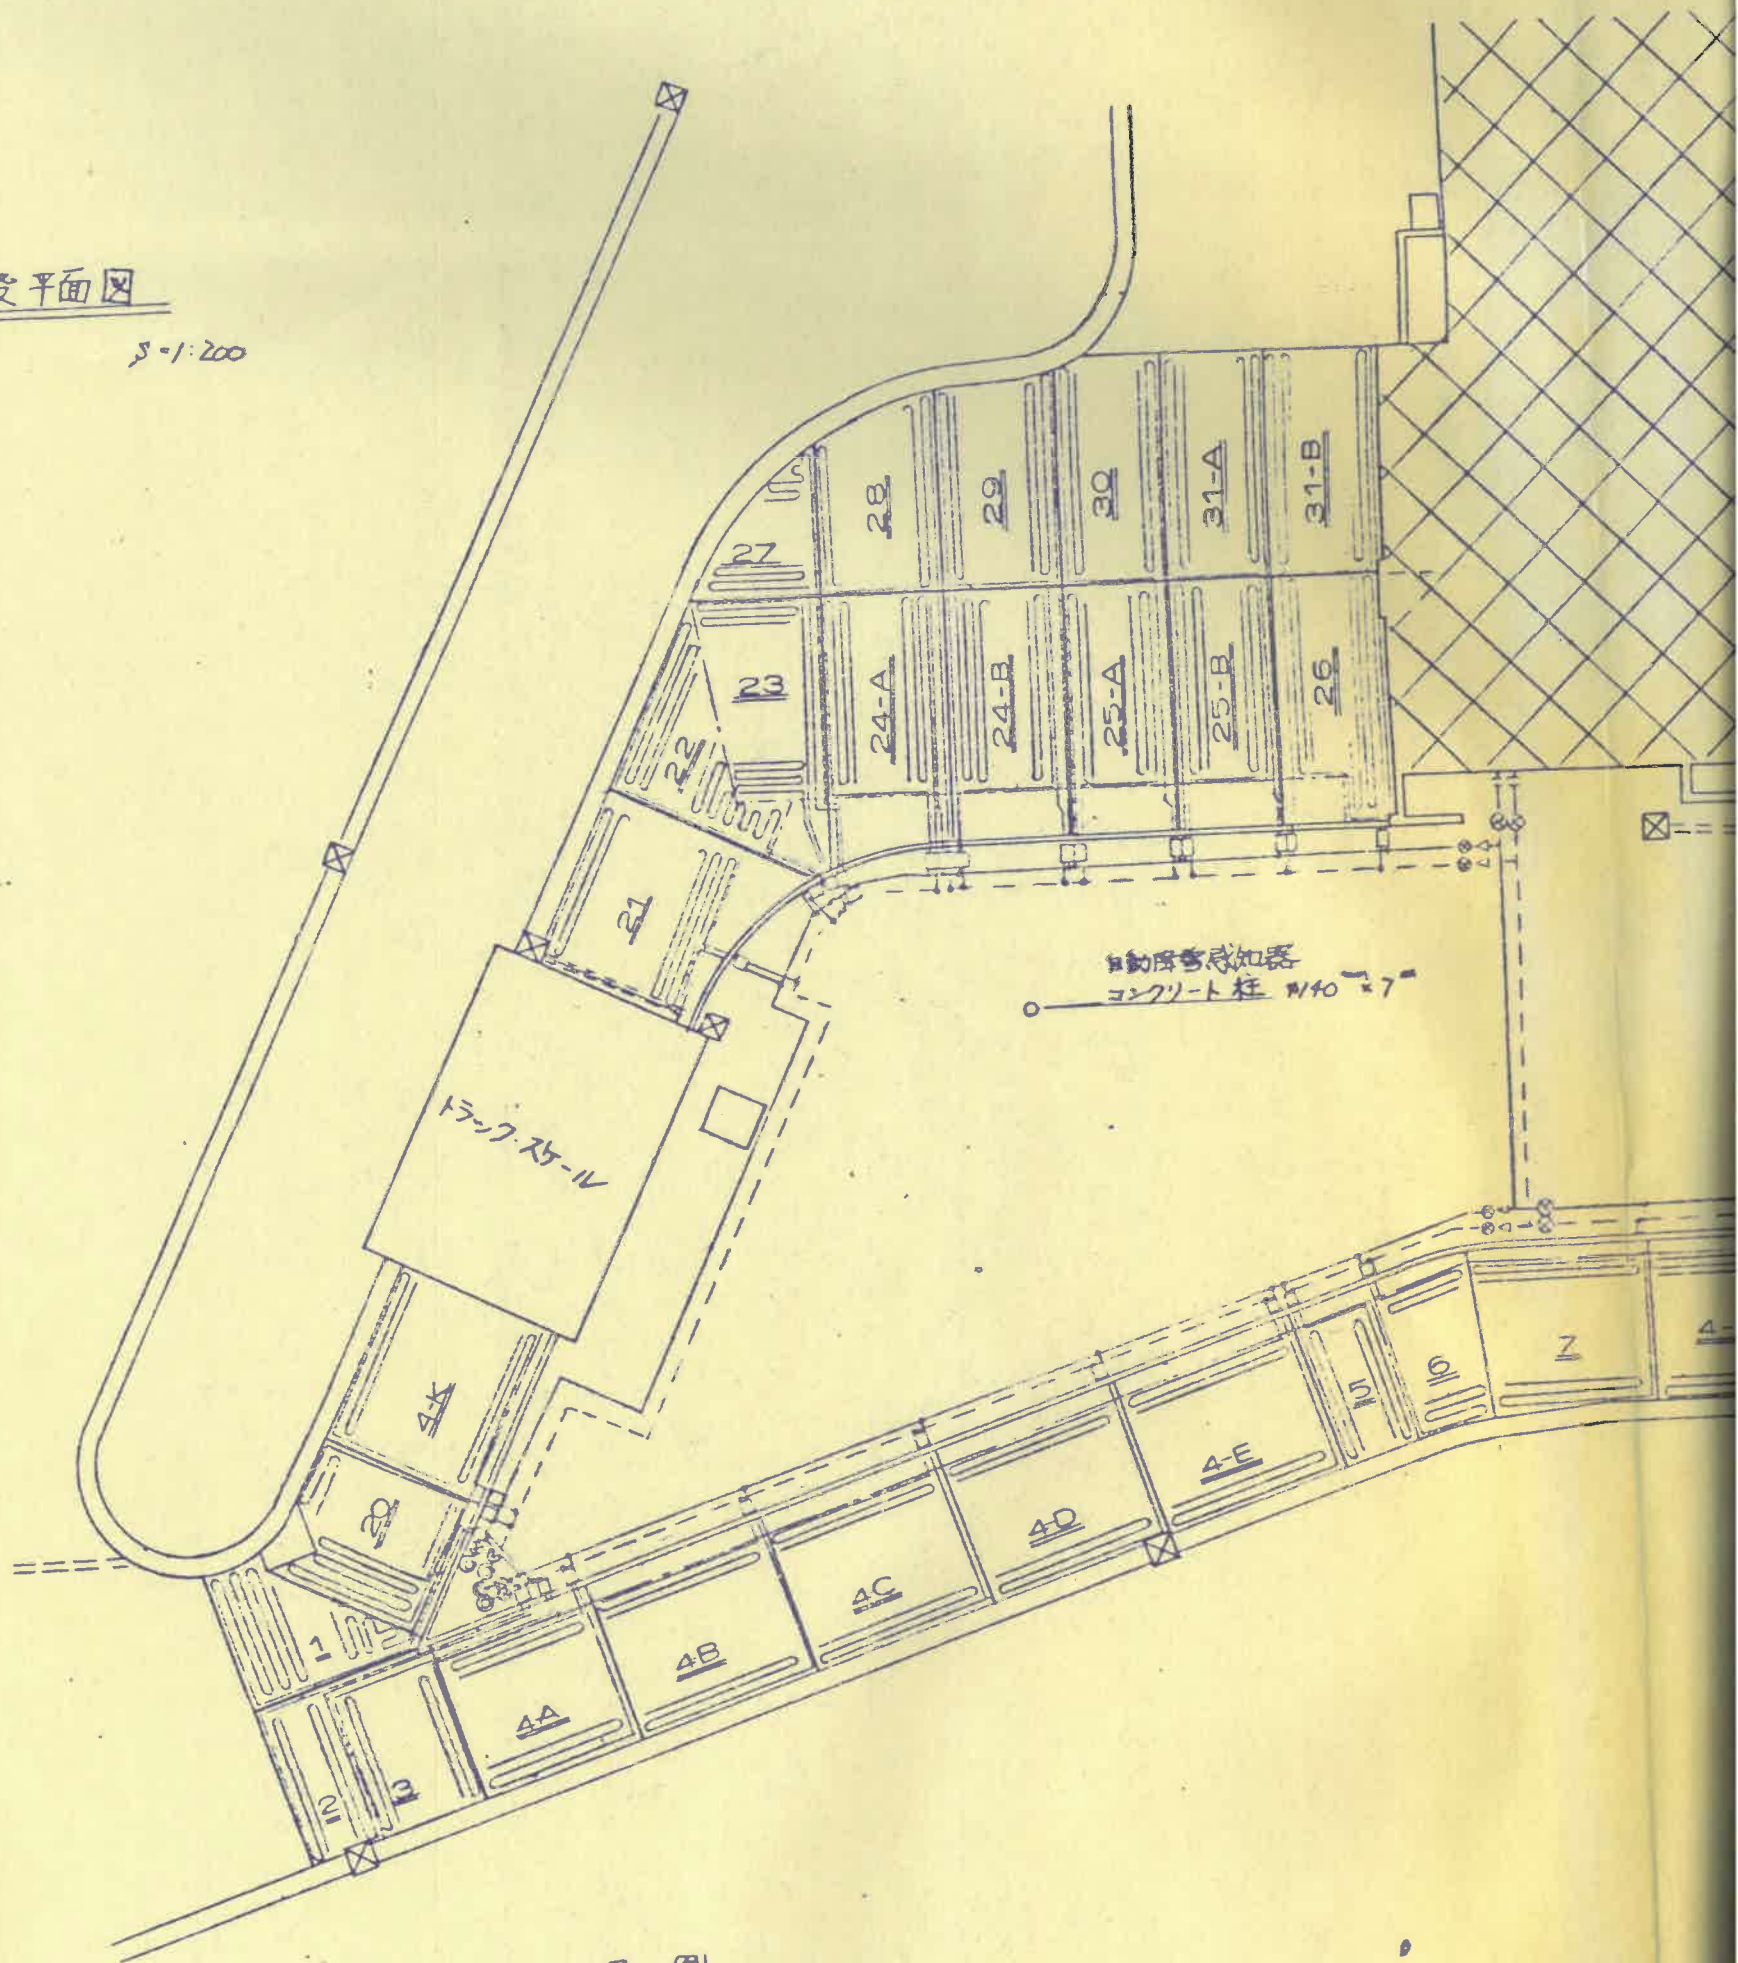


凡例

- 送水本管
- - - 集水本管
- ⊙ 本管バルブ
- 本管ドレン
- 量水器筐
- △ 遠径ソケット
- ・ 分岐サドル
- ⊥ T字管

2
4
 放熱管セット及び放熱管番号
 (2 など)

放熱管ループ

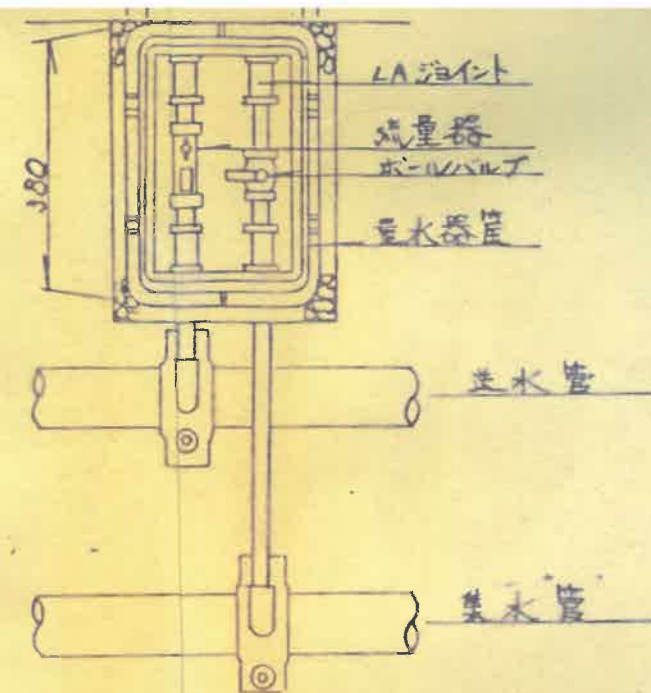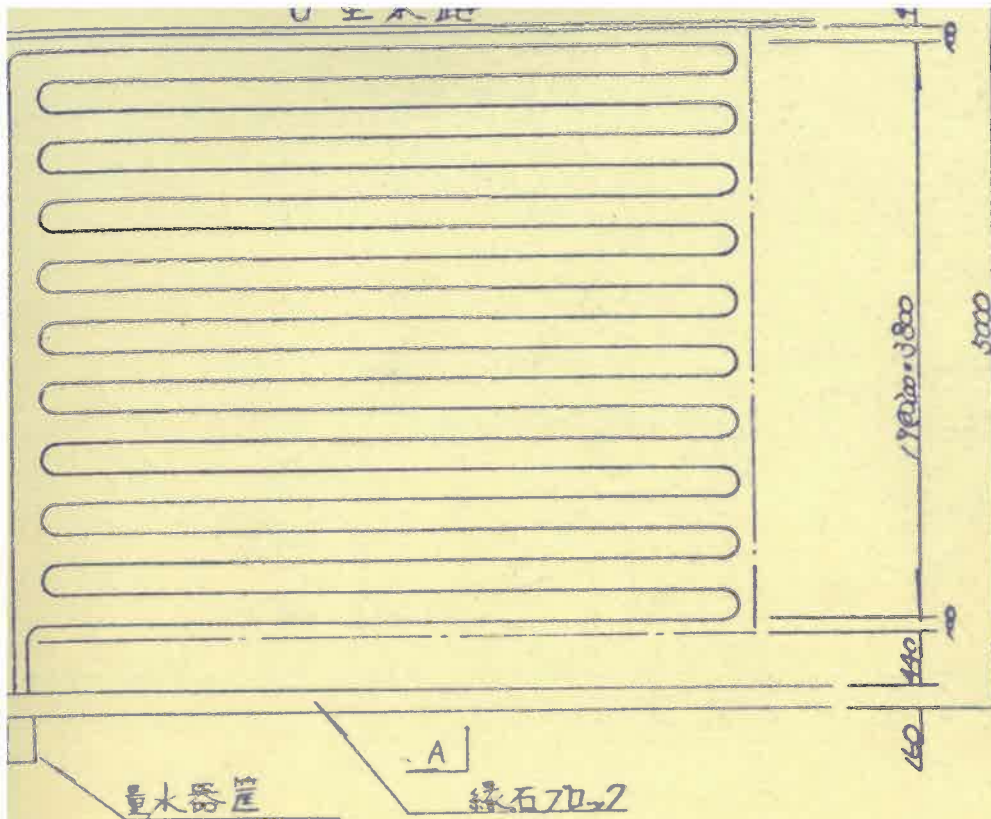

スパーブロック H=120

A-A 断面図 1/50

