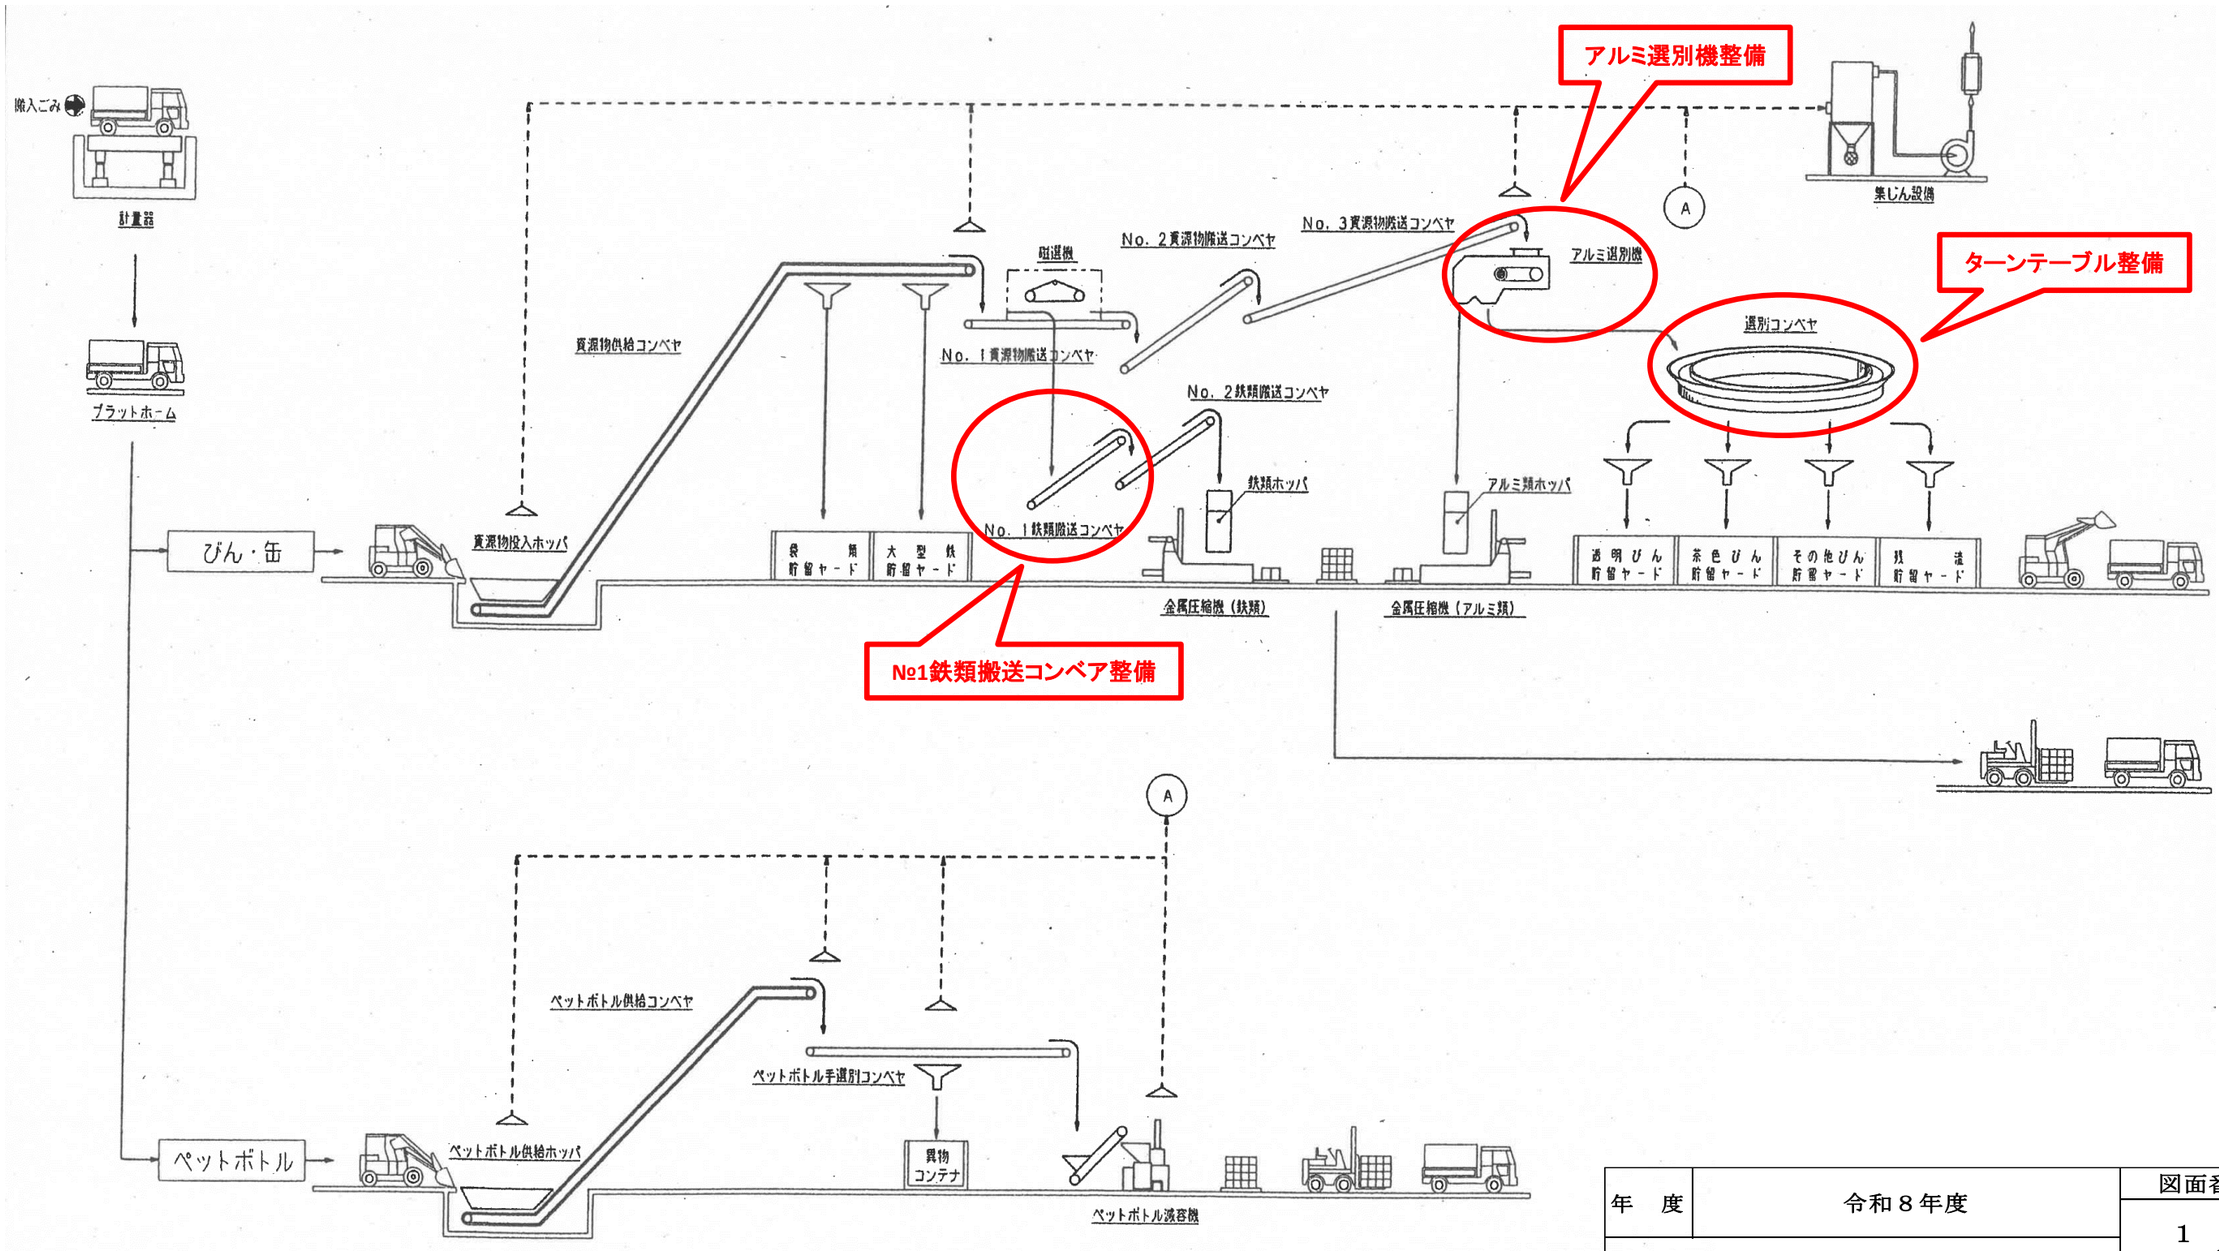

年　度	令和８年度	図面番号 1／4
リサイクルセンター定期整備工事 工事箇所図		縮　尺 縦 FREE 横
発注者	酒田地区広域行政組合	

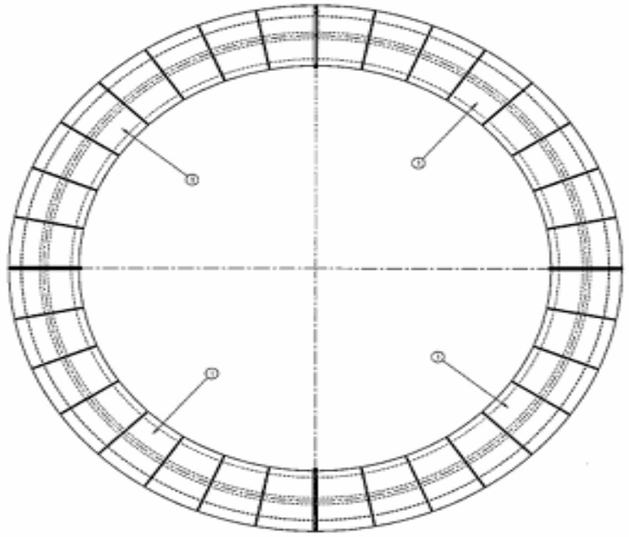

上面

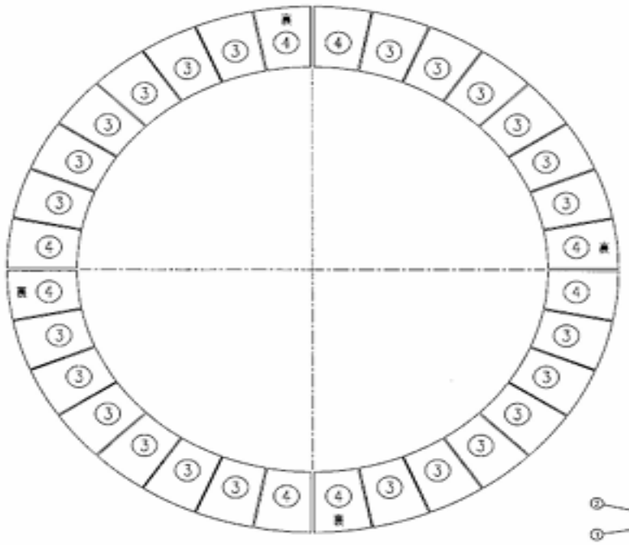

ゴム板配置

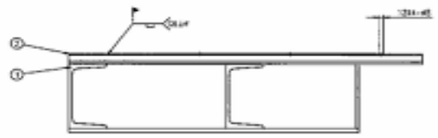

矢視 A－A

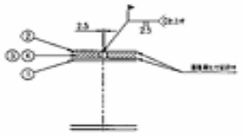

矢視 B

S＝1／5

6	テーパーピンφ10X50L	
5	M16X65L B,N,W,SW	
4	ゴム板(2)	
3	ゴム板(1)	
2	ターンテーブル天板	
1	ターンテーブルベース	
品番	部品名称	

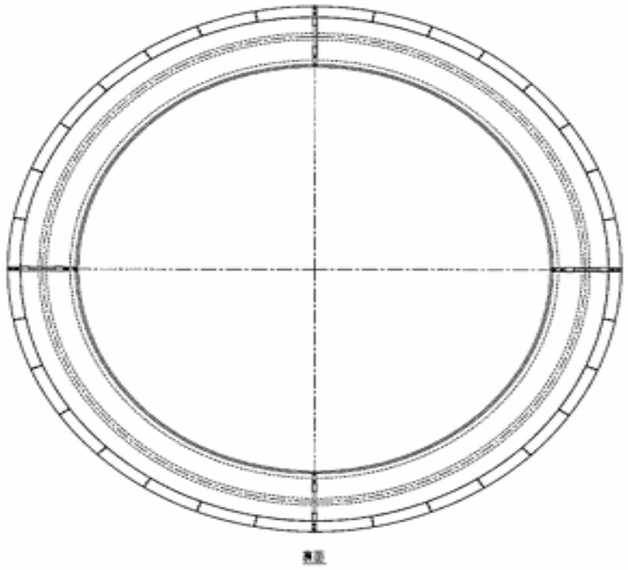

断面

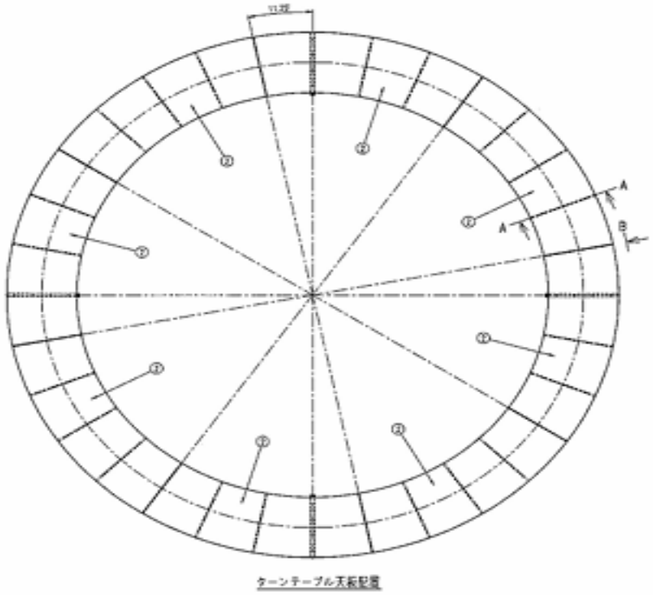

ターンテーブル天板配置

年　度	令和８年度	図面番号 2／4
リサイクルセンター定期整備工事 ターンテーブル 工事箇所図		縮　尺 縦 FREE 横
発注者	酒田地区広域行政組合	

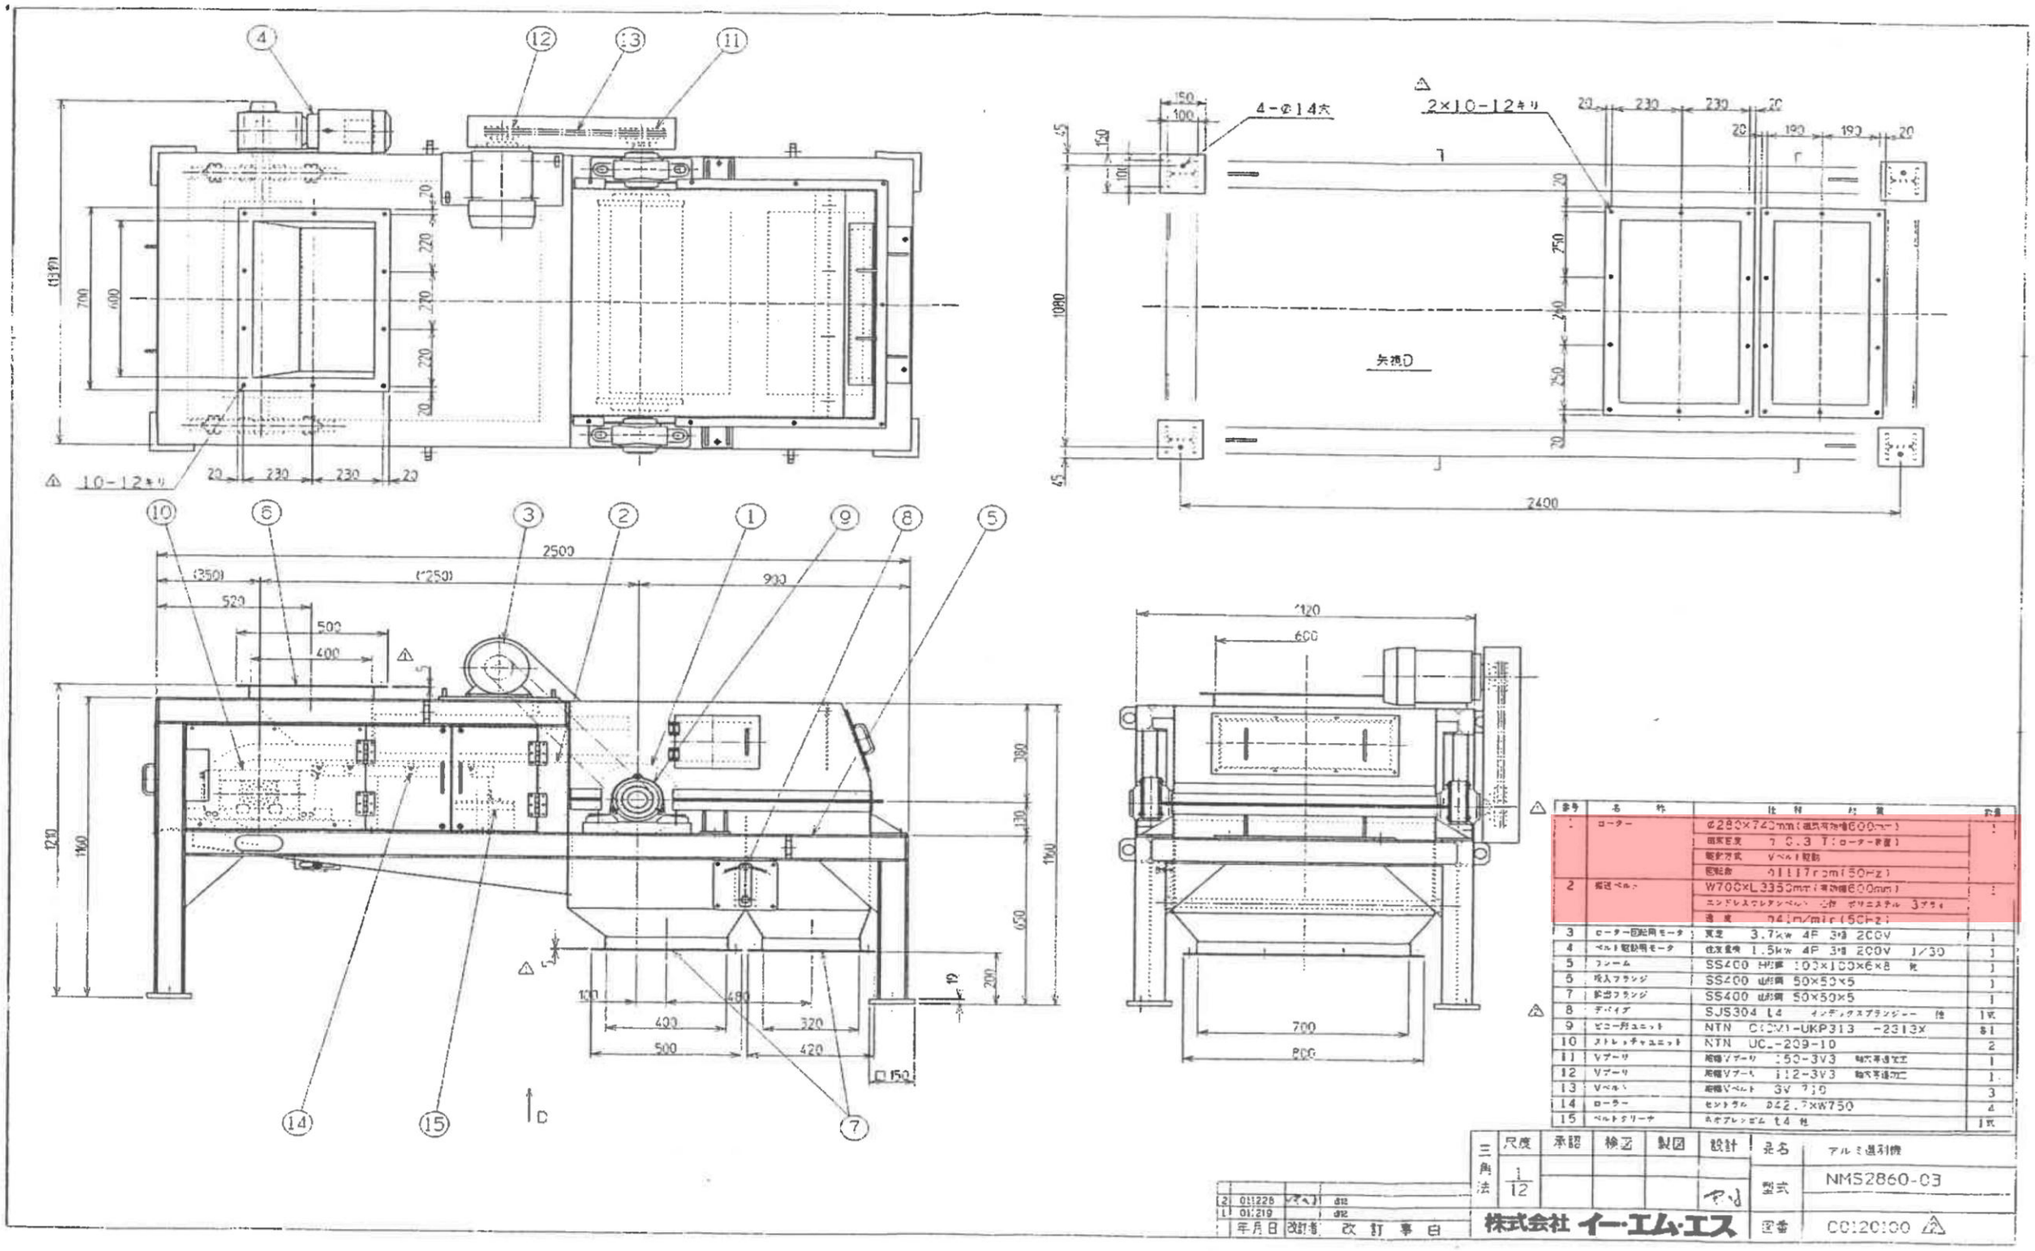

年　度	令和８年度	図面番号
リサイクルセンター定期整備工事 アルミ選別機 工事箇所図		3 / 4
		縮　尺
		縦 FREE 横
発注者	酒田地区広域行政組合	

三角法	尺度	承認	検図	製図	設計	品名	アルミ選別機
	1/12					型式	NMS2860-03
		株式会社 イーエム・エス				図番	CC120100

NIKKO

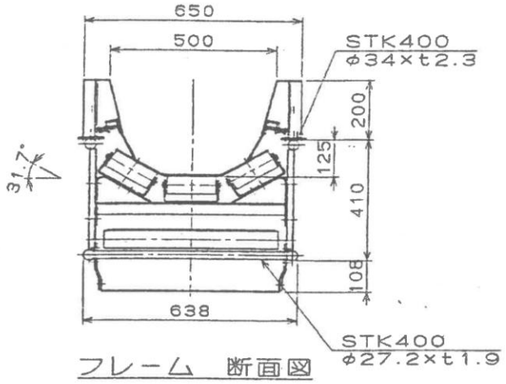

フレーム　断面図

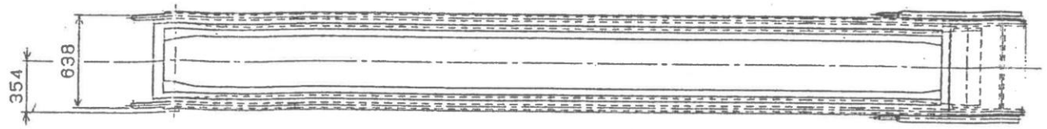

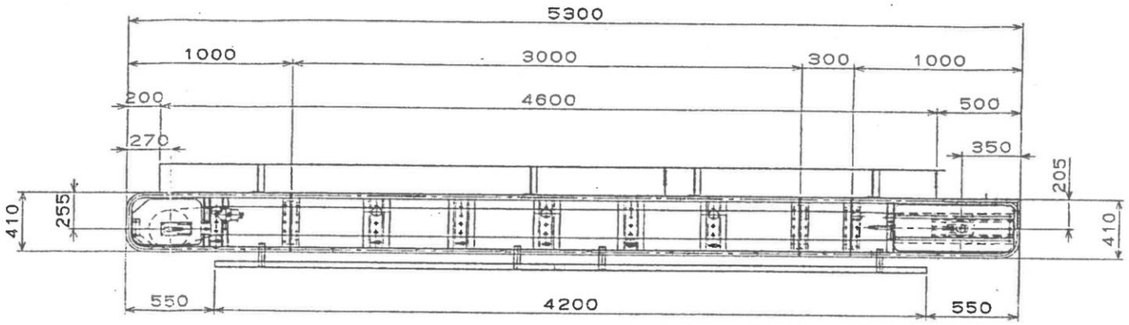

仕　　様	
型　式	MC50TP2-4.7ccMU
フレーム	STK400 φ34×t2.3
ベルト	重耐油ベルト 500巾－160N/mm×3.0×1.5
ベルト速度	43m/min 50 Hz
駆　動	モーターブーリー MP 1.5kW 4P 200V
ヘッドブーリー	φ265×550×φ38
テールブーリー	φ165×530×φ30
スナップローラー	φ90×520×φ15
リターンローラー	φ60×520×φ15
キャリアローラー	φ60×145×φ15
能　力	0.9t/h
付属品	立上りガイド(H=200)
	落石防止板
	テール安全カバー

承認 APPROVED BY		製図日 DATE	02-01-10	図名 TITLE	納入図	数量 QUANTITY	備考 REMARK	NO1鉄類搬送コンベヤ	
設計 DESIGNED BY	中田	尺度 SCALE	1/30.1/10	装置分					
製図 DRAWN BY	高橋	図法 PROJECTION		装置名 NAME	モジュラーコンベヤ	納入先 CUSTOMER			
日工株式会社 NIKKO CO..LTD.				図番 DWG.NO.	X-SHML00348-Y000-01	図歴	日付	n	
T 0	A 0	B 0	C 0	D 0	品目No ITEM.NO.	#		セ-3071	

年　度	令和８年度	図面番号 4/4
リサイクルセンター定期整備工事 No.1鉄類搬送コンベア 工事箇所図		縮　尺 縦 FREE 横
発注者	酒田地区広域行政組合	