



別添図面 1

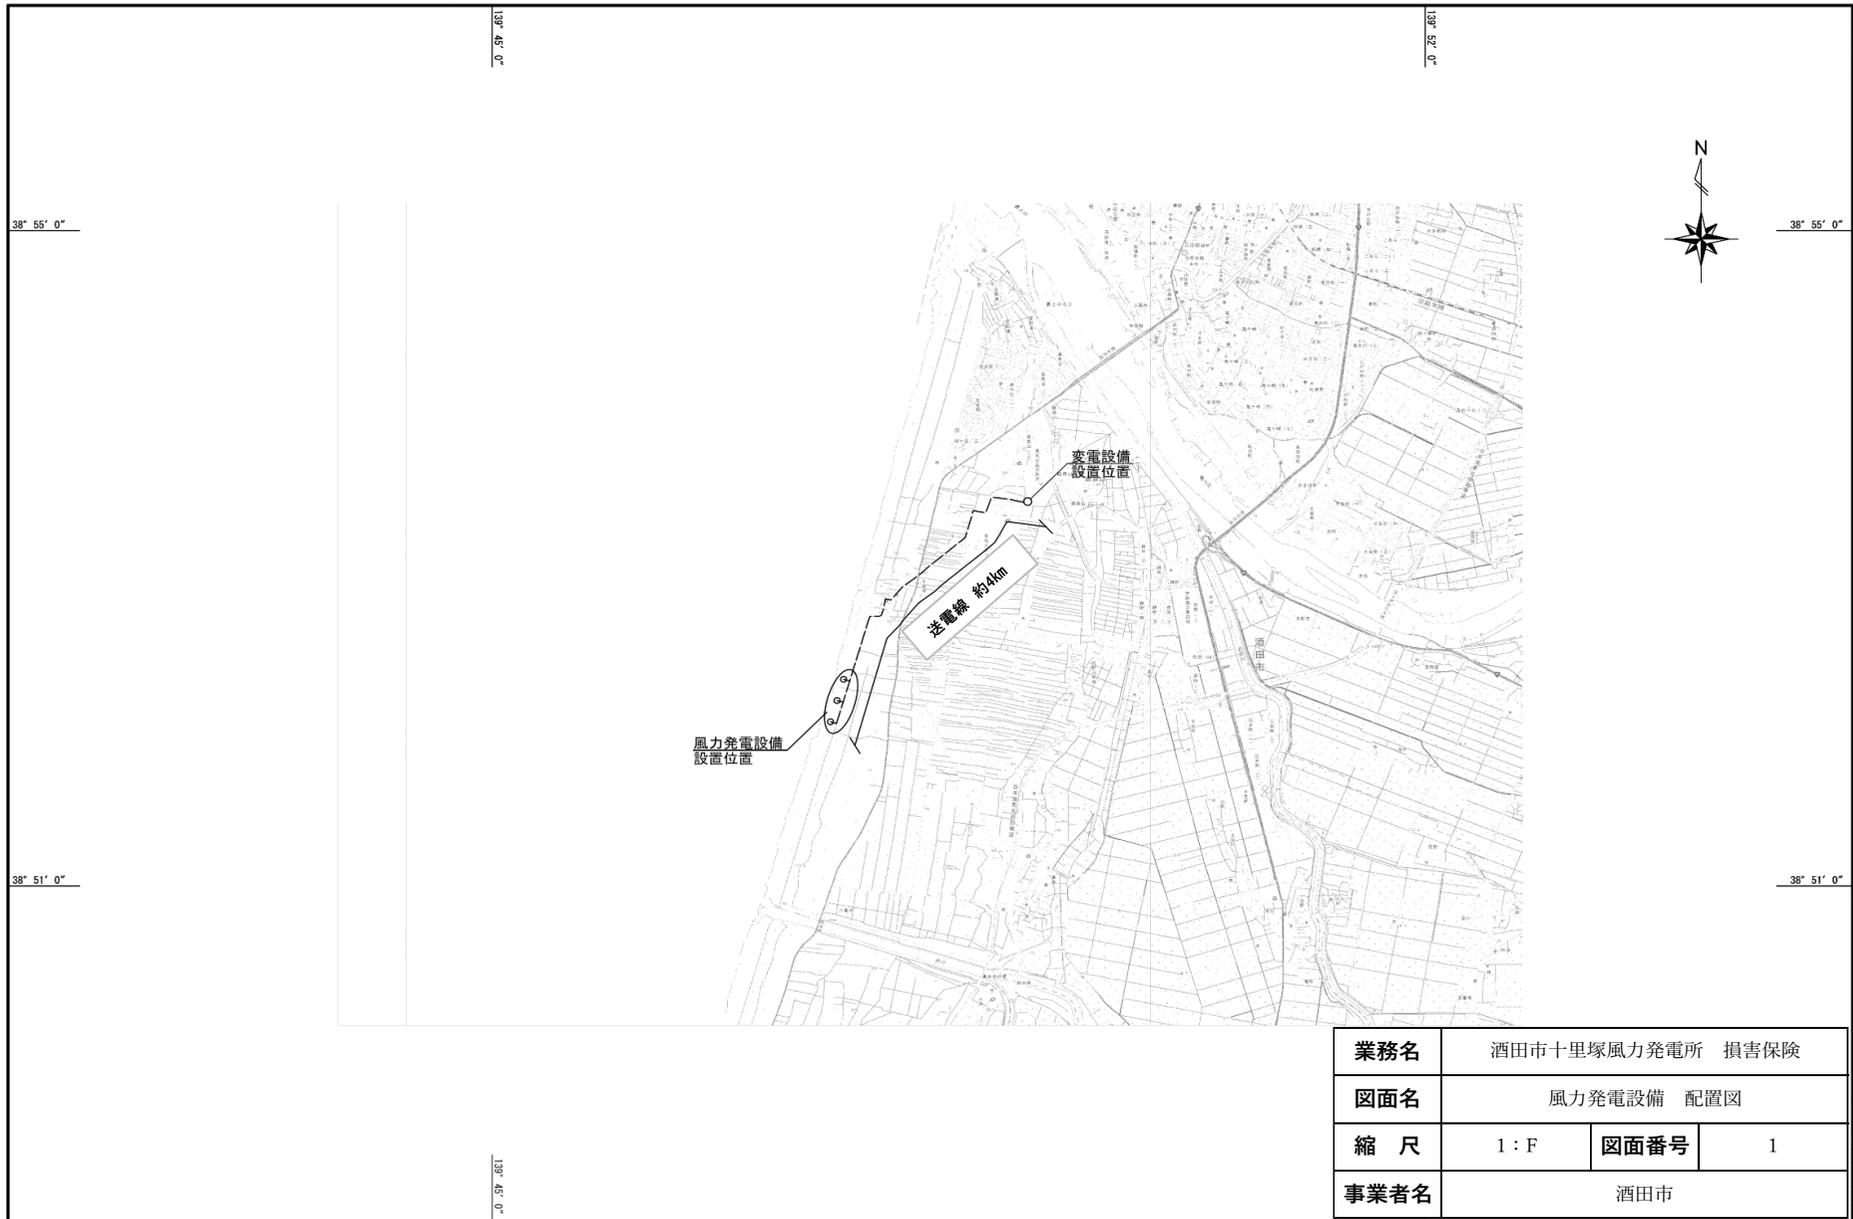

業務名	酒田市十里塚風力発電所 損害保険		
図面名	風力発電設備 配置図		
縮尺	1 : F	図面番号	1
事業者名	酒田市		

別添図面 2


タワー立面図 S=1:300

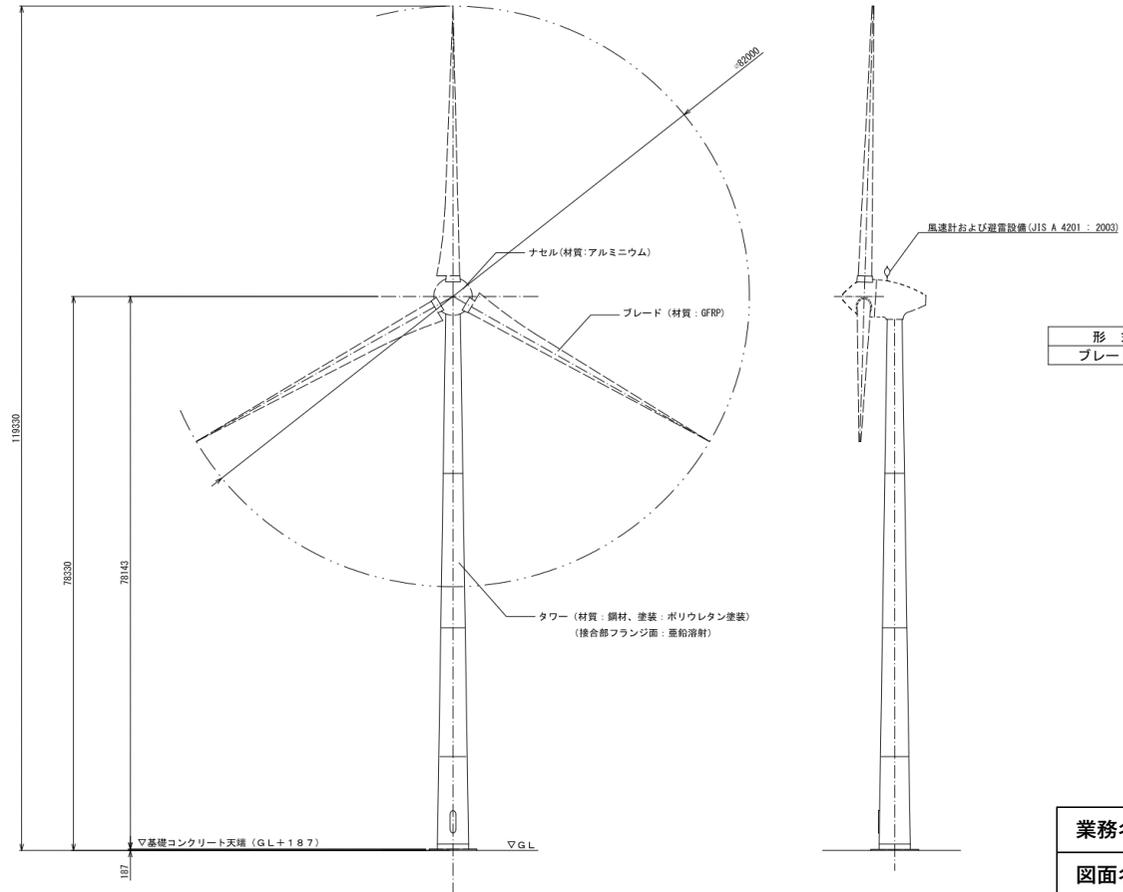


形式	E-8.2 E.2
ブレード直径	82m

業務名	酒田市十里塚風力発電所 損害保険		
図面名	風車 姿図		
縮尺	1:F	図面番号	2
事業者名	酒田市		

別添図面 3

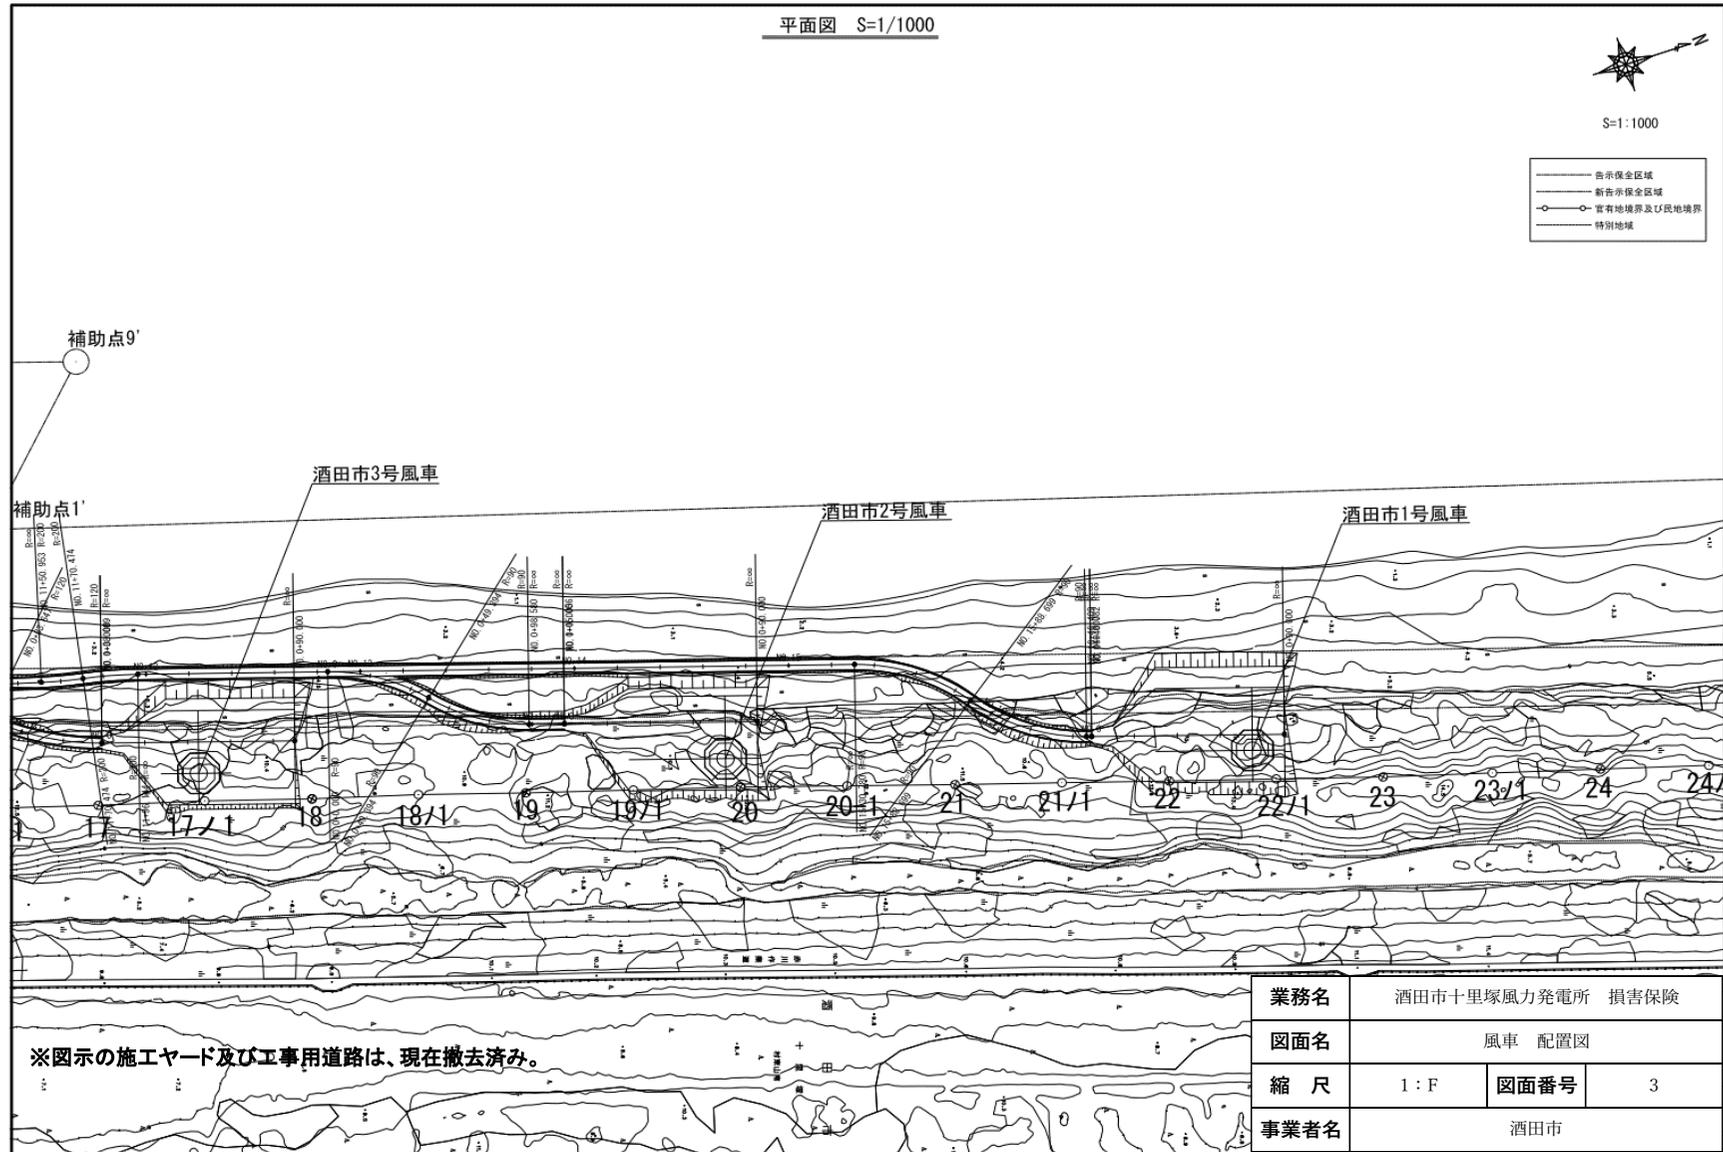

別添図面 4

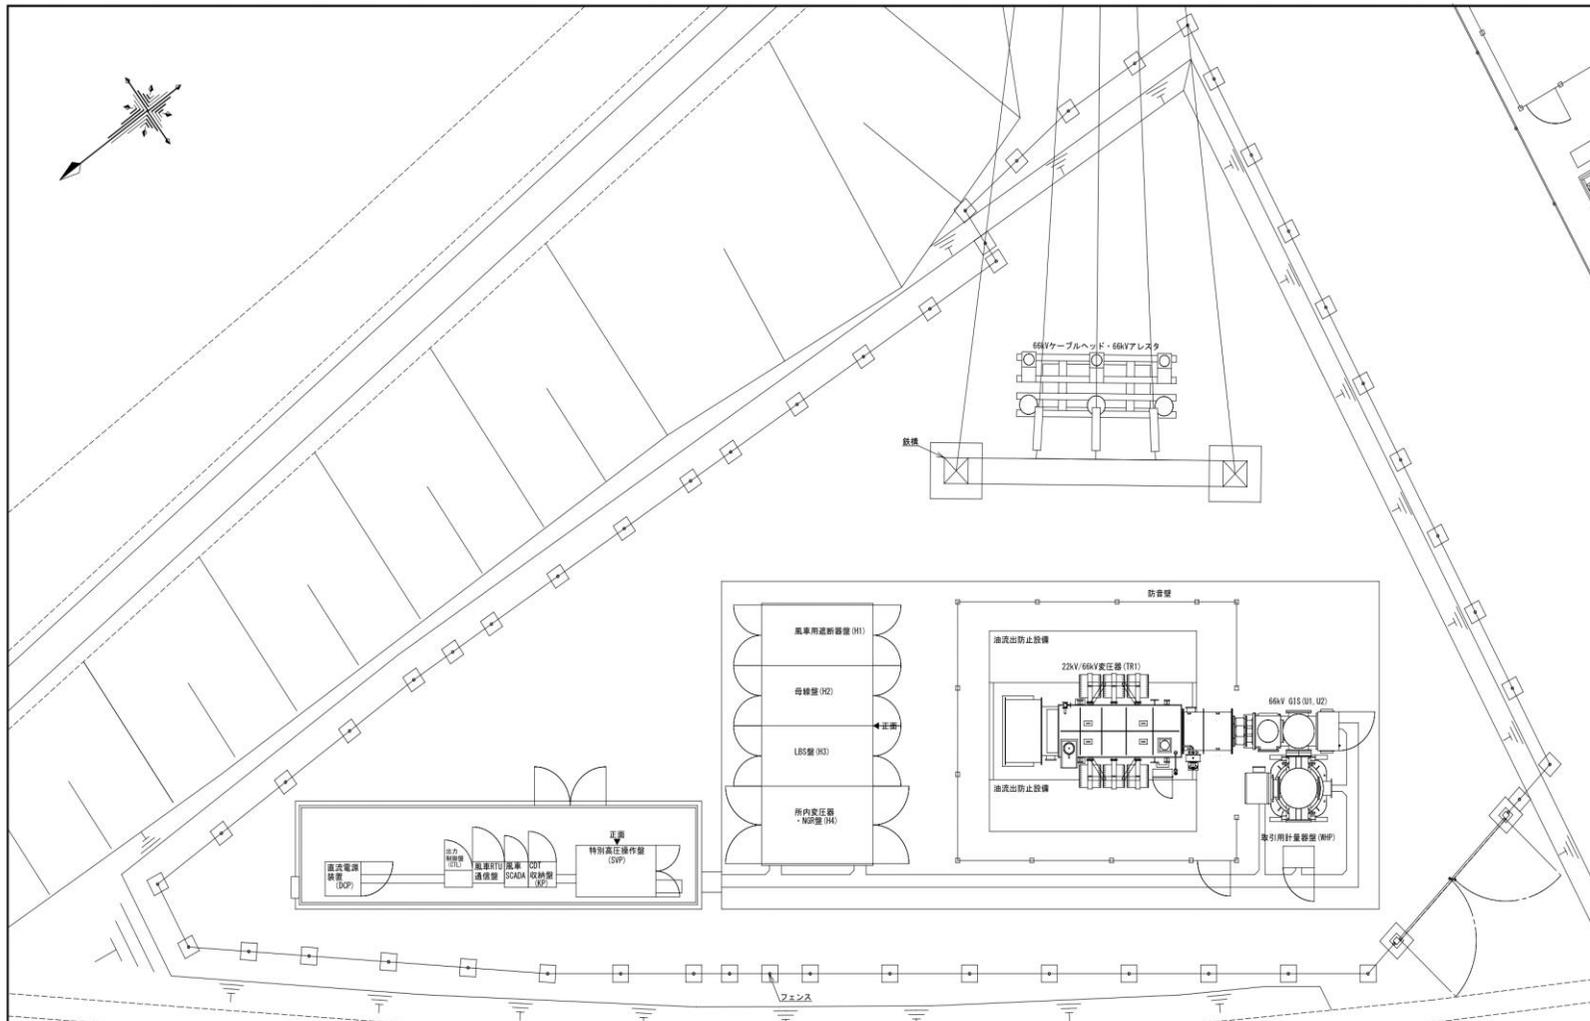

業務名	酒田市十里塚風力発電所 損害保険		
図面名	受変電設備 平明図		
縮尺	1 : F	図面番号	4
事業者名	酒田市		