


# 別紙 1 山居倉庫12号棟

建物図面

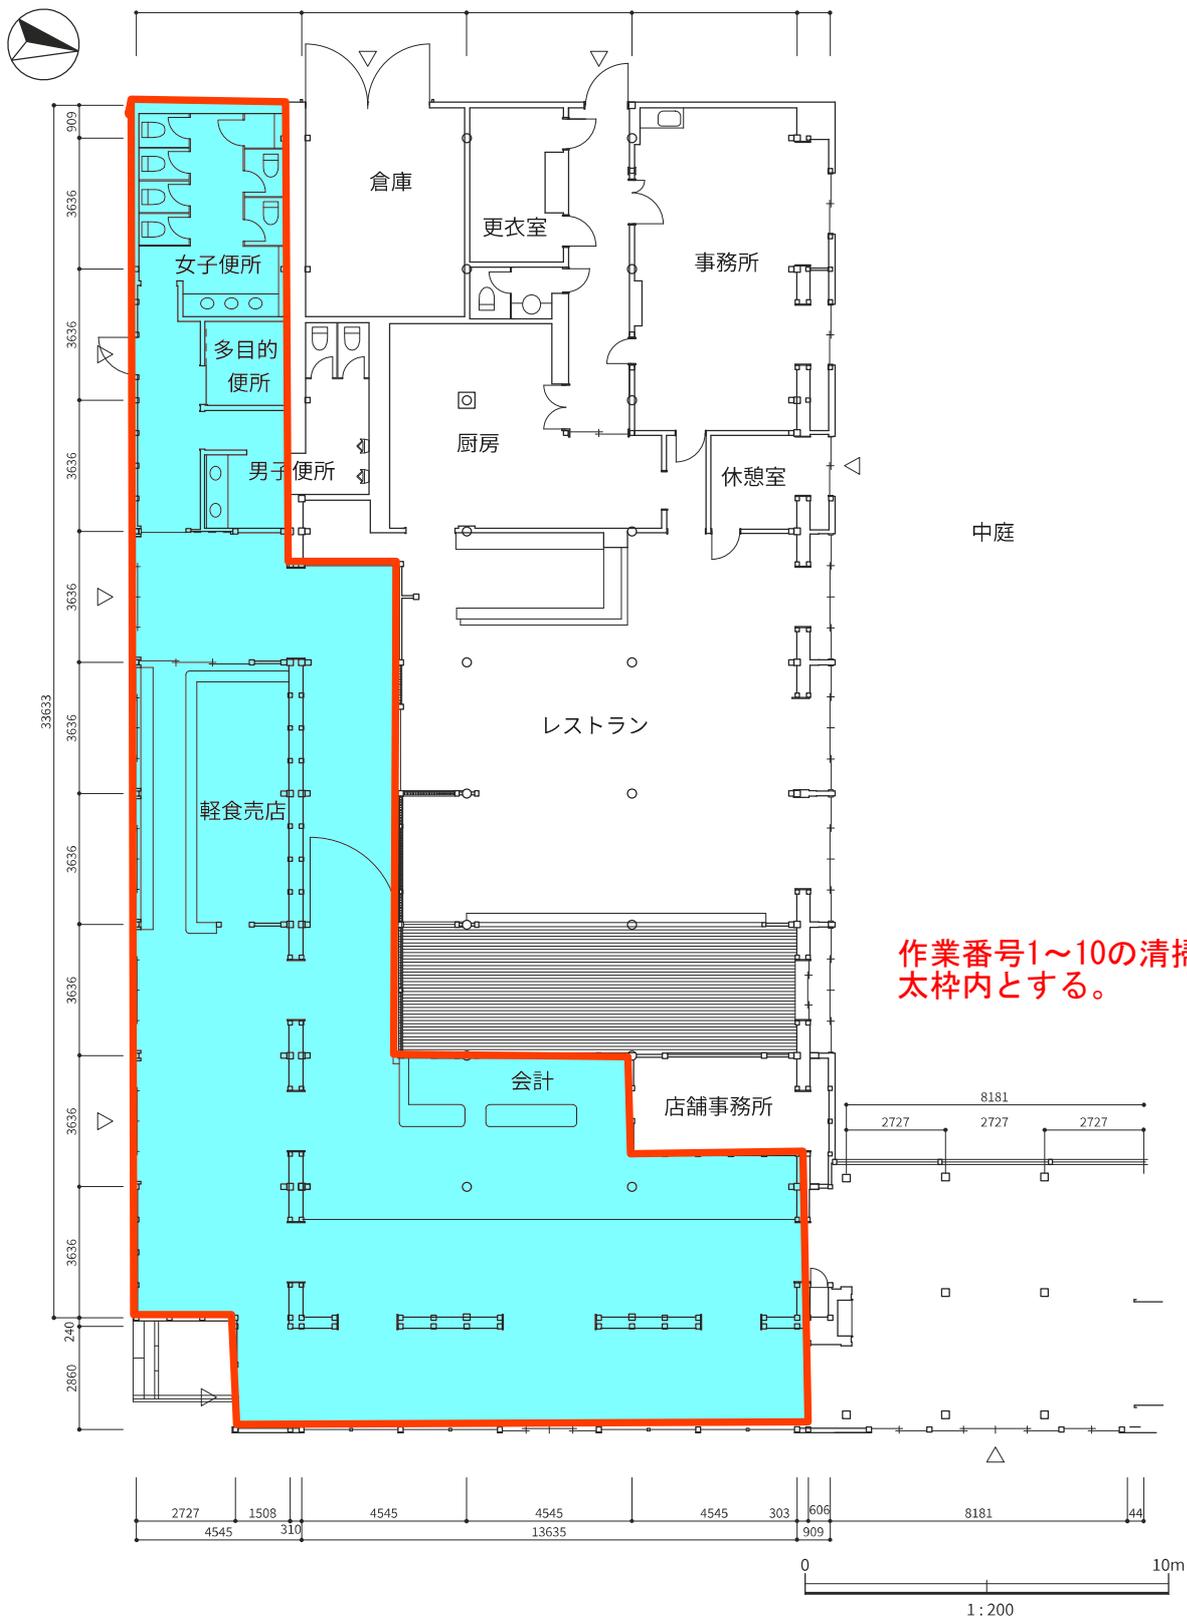

建物図面 13 12号倉庫 平面図