


別紙2 山居倉庫テラス

建物図面

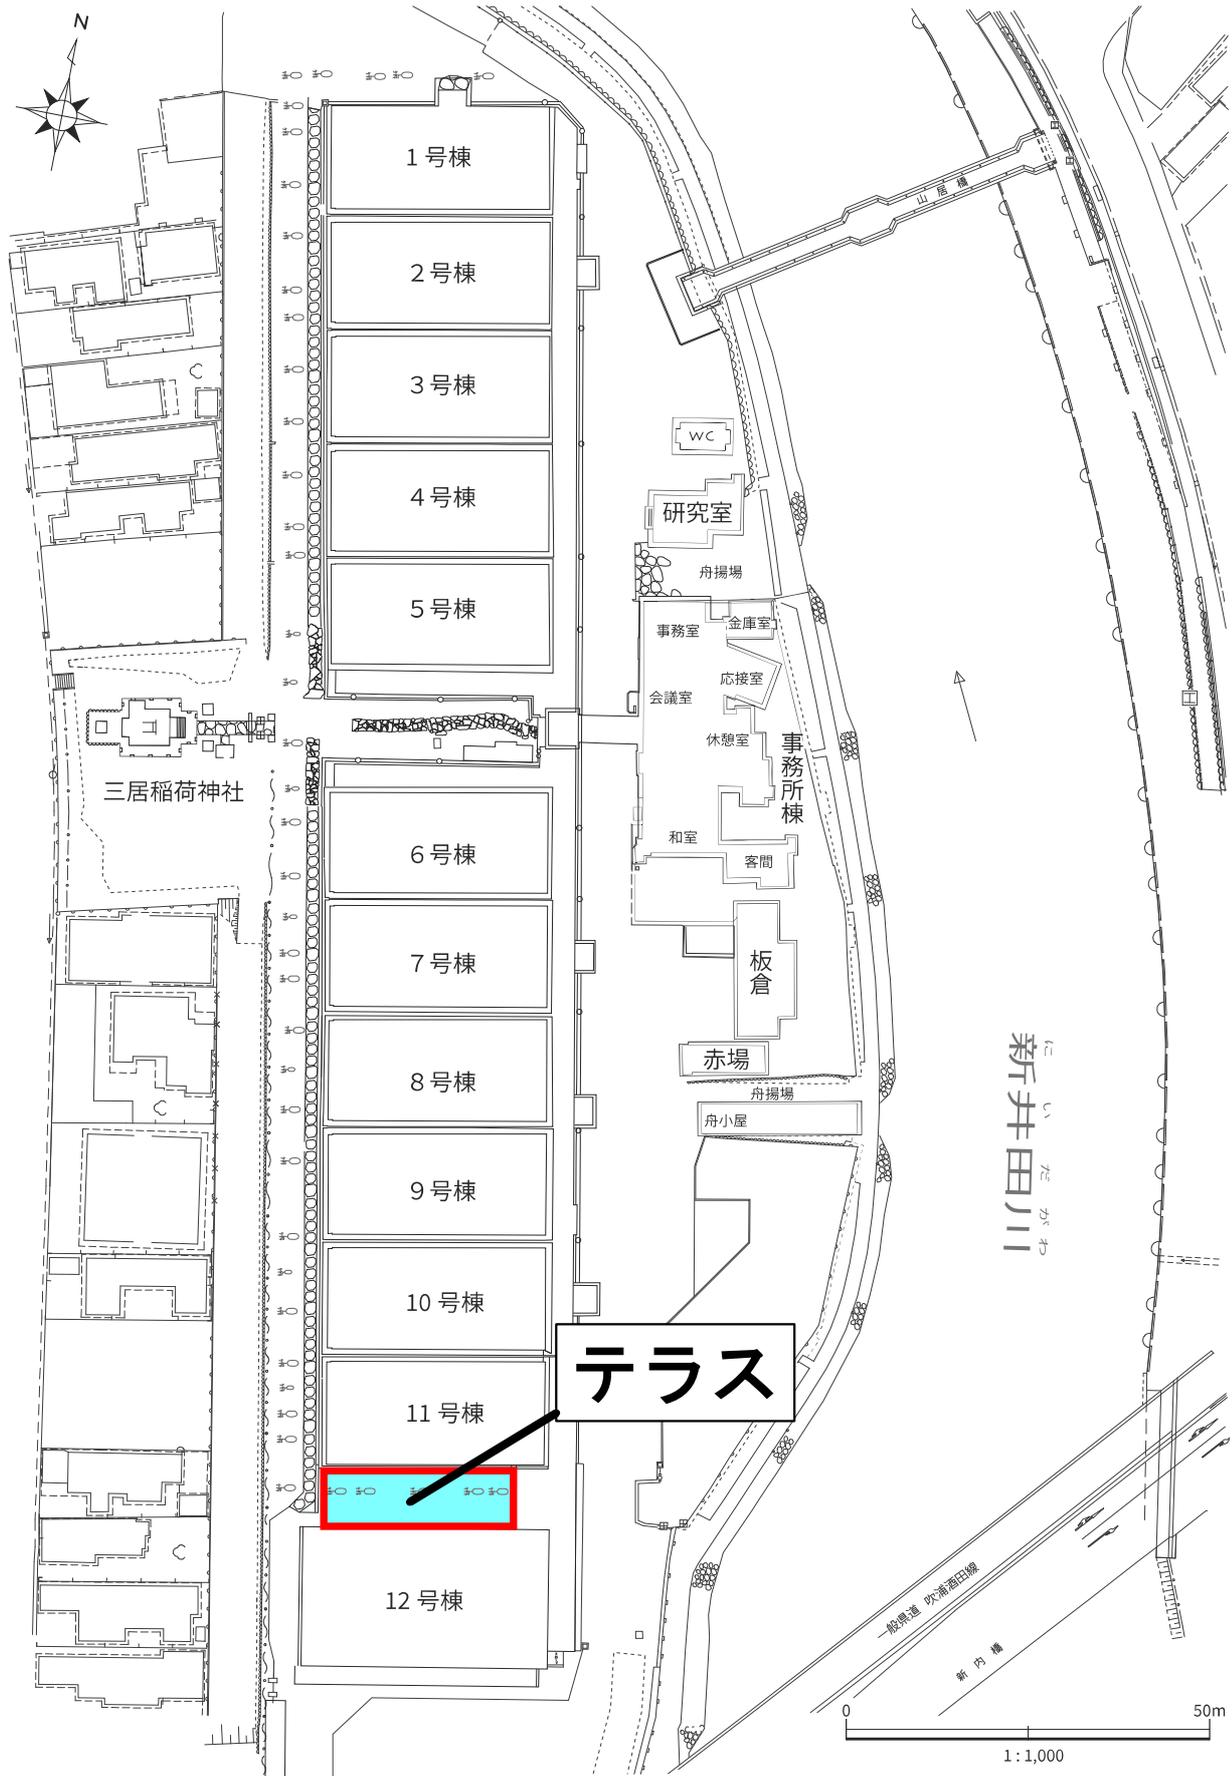

建物図面1 全体平面図