




酒田第3処理分区	R2	R7	増減
全体計画	45.0ha	45.1ha	0.1
事業計画	45.0ha	45.1ha	0.1

酒田第7処理分区	R2	R7	増減
全体計画	29.5ha	29.6ha	0.1
事業計画	29.5ha	29.6ha	0.1

現計画			今回計画		
計画概要	全体計画(汚水)	事業計画(汚水)	計画概要	全体計画(汚水)	事業計画(汚水)
目標年次	令和12年度	令和7年度	目標年次	令和12年度	令和12年度
計画面積	886.1 (公共721.8ha,特環164.3ha)	886.1 (公共721.8ha,特環164.3ha)	計画面積	886.3ha (公共722.0ha,特環164.3ha)	886.3ha (公共722.0ha,特環164.3ha)

令和 7 年度				図番		2 葉 1	
件 名		酒田市流域関連公共下水道（庄内処理区）計画検討業務委託					
変更予定区域図（公共）				縮 尺		図 示	
照査		設計		製図		年 月 日	
酒 田 市 上 下 水 道 部							

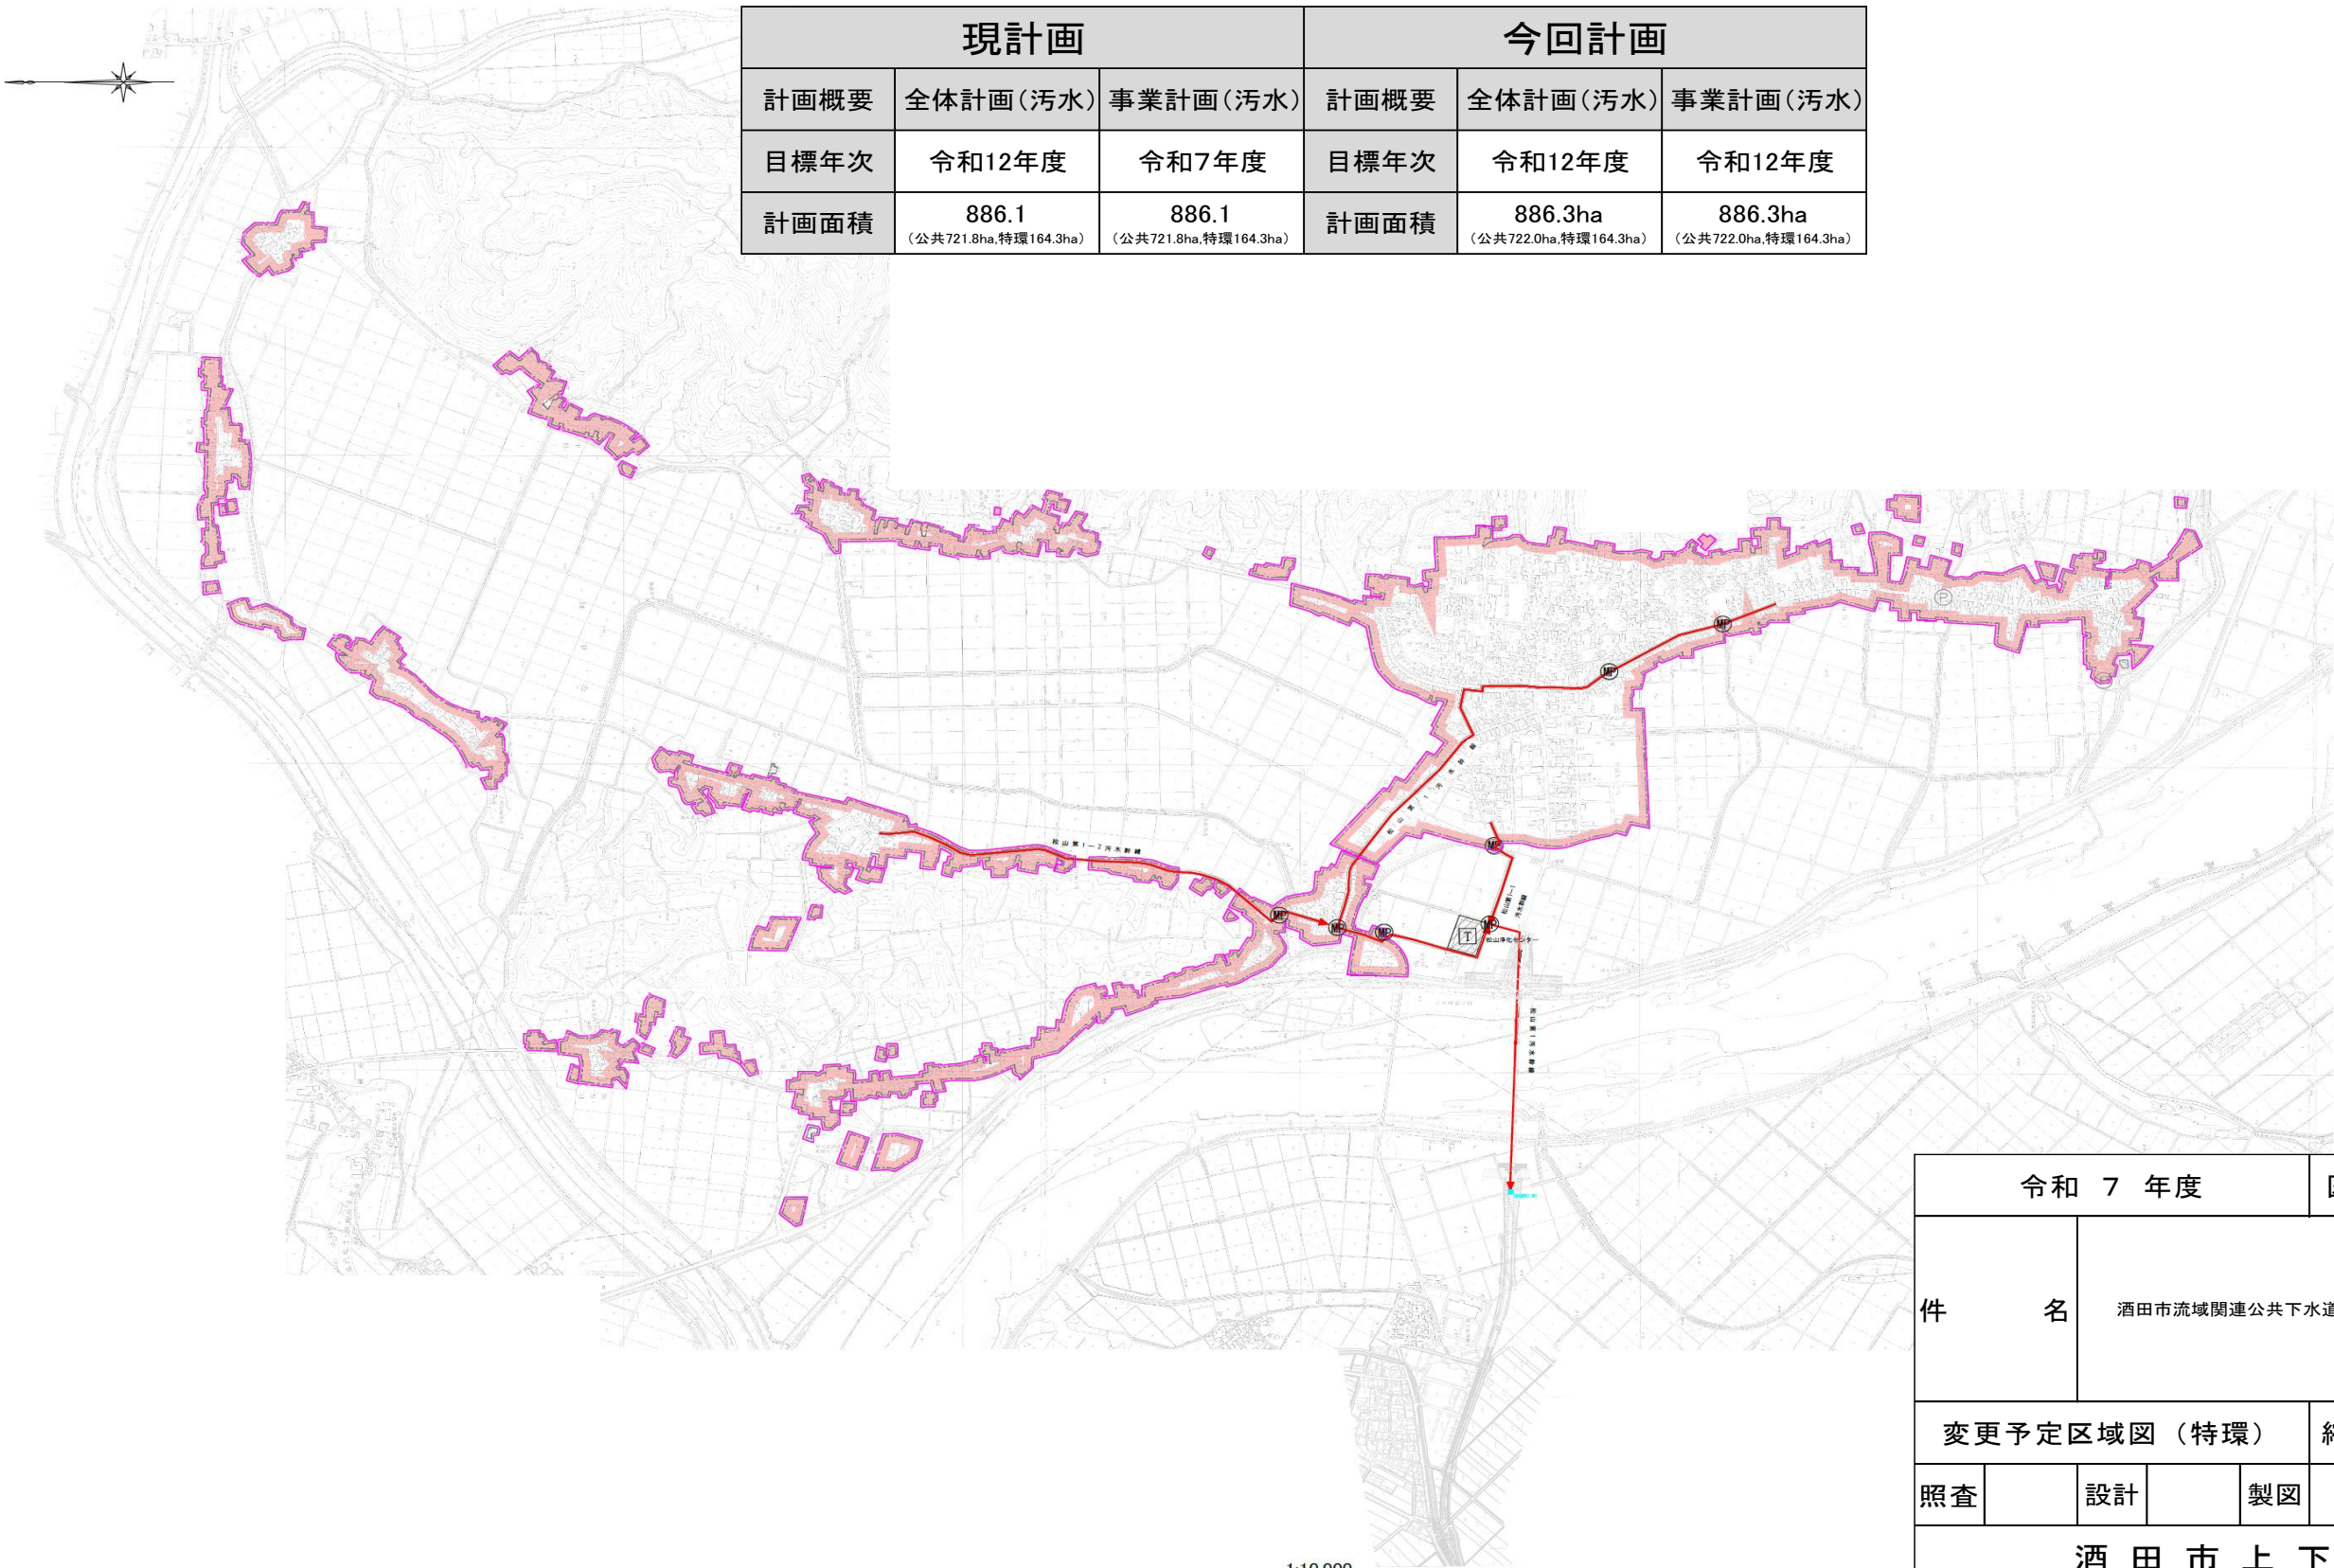

現計画			今回計画		
計画概要	全体計画(汚水)	事業計画(汚水)	計画概要	全体計画(汚水)	事業計画(汚水)
目標年次	令和12年度	令和7年度	目標年次	令和12年度	令和12年度
計画面積	886.1 (公共721.8ha,特環164.3ha)	886.1 (公共721.8ha,特環164.3ha)	計画面積	886.3ha (公共722.0ha,特環164.3ha)	886.3ha (公共722.0ha,特環164.3ha)

凡 例	
記 号	名 称
	行政区域界
	都市計画区域
	全体計画区域
	変更全体計画区域
	削除全体計画区域
	処理分区界
	都市計画決定区域
	市街化区域
	流域下水道
	接 続 点
	終 末 処 理 場
	マンホールポンプ
	既事業計画区域
	拡大事業計画区域
	削除事業計画区域
	既事業計画幹線
	変更事業計画幹線
	削除事業計画幹線
	単独公共下水道区域
	余 目 幹 線

令和 7 年度				図番	2 葉 2
件 名		酒田市流域関連公共下水道（庄内処理区）計画検討業務委託			
		変更予定区域図（特環）		縮 尺	図 示
照査		設計		製図	
酒 田 市 上 下 水 道 部					
年 月 日					