


1 階

防火シャッター 11 か所


防火戸 3 か所

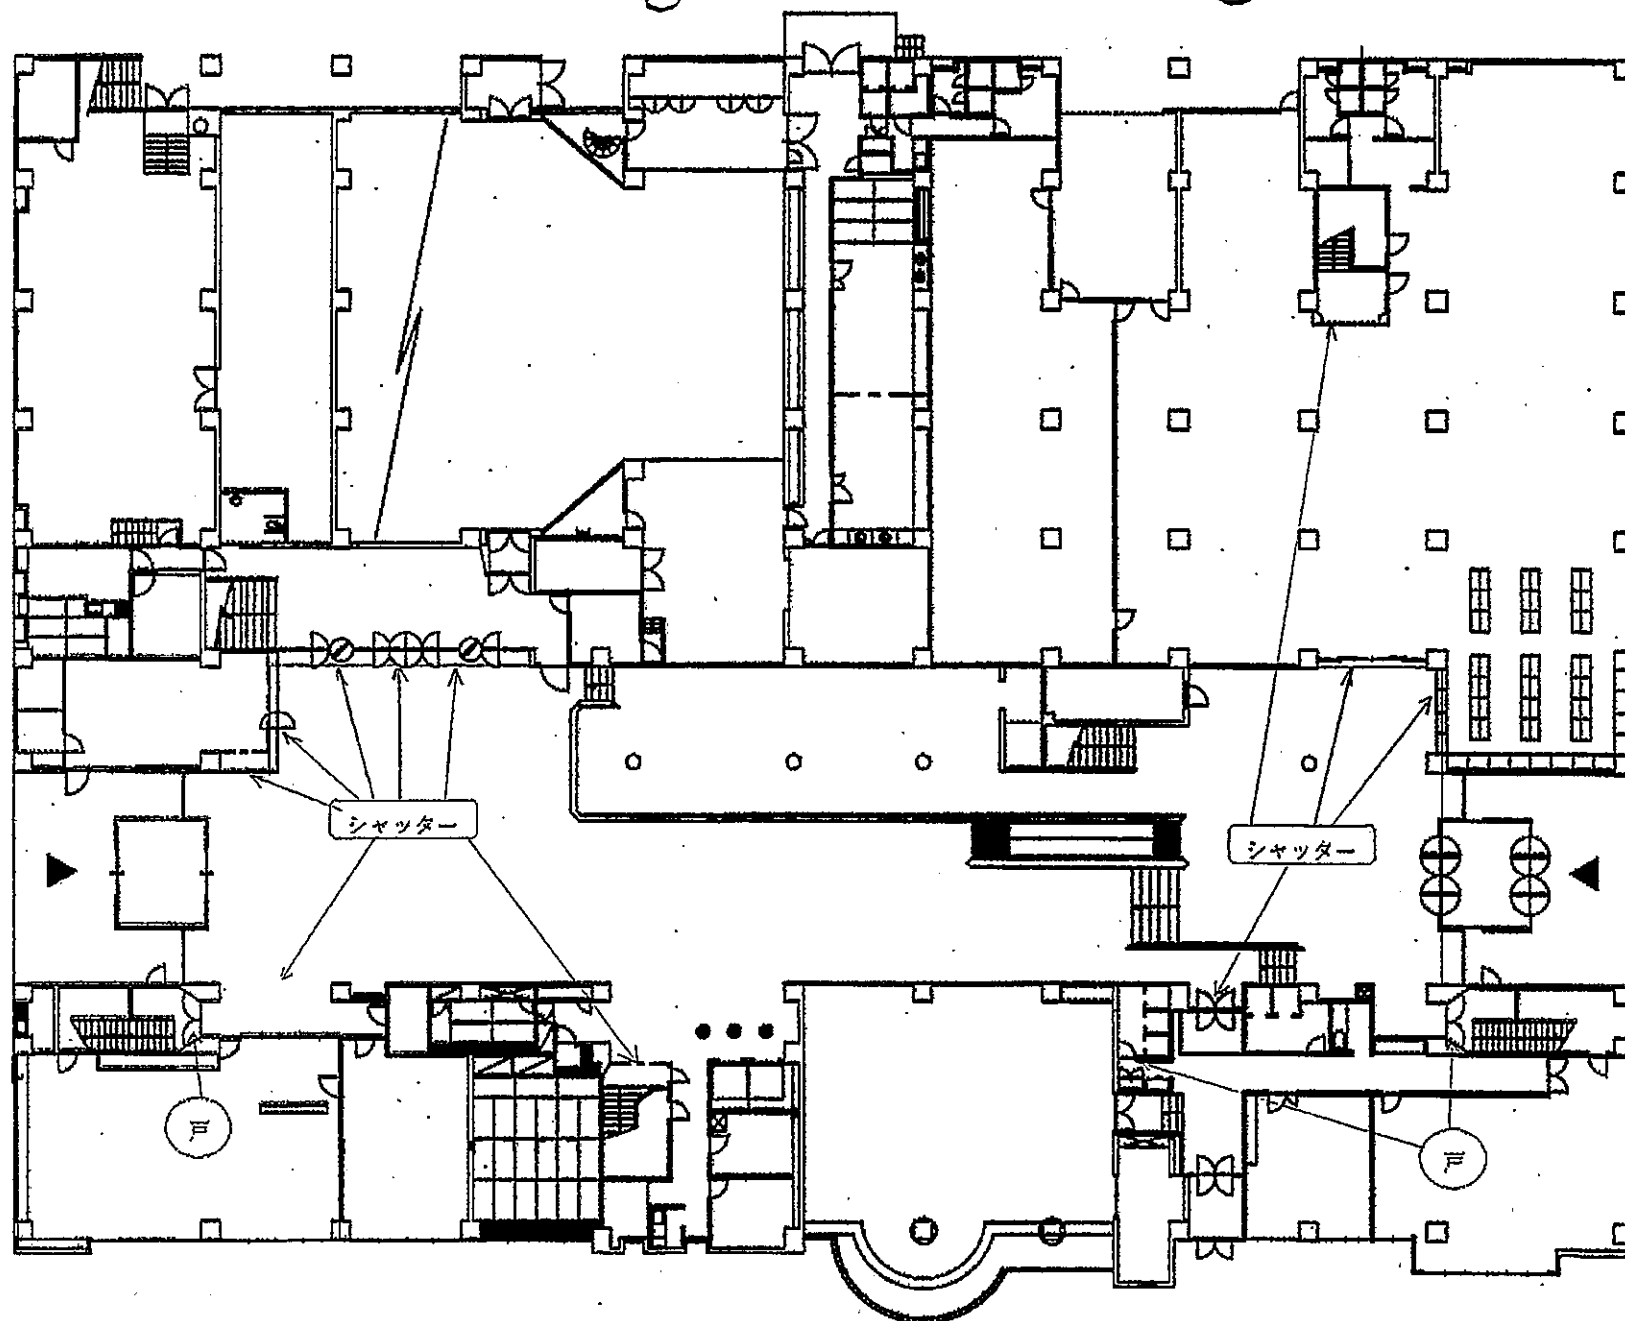

2階

防火シャッター 7か所


防火戸 6か所

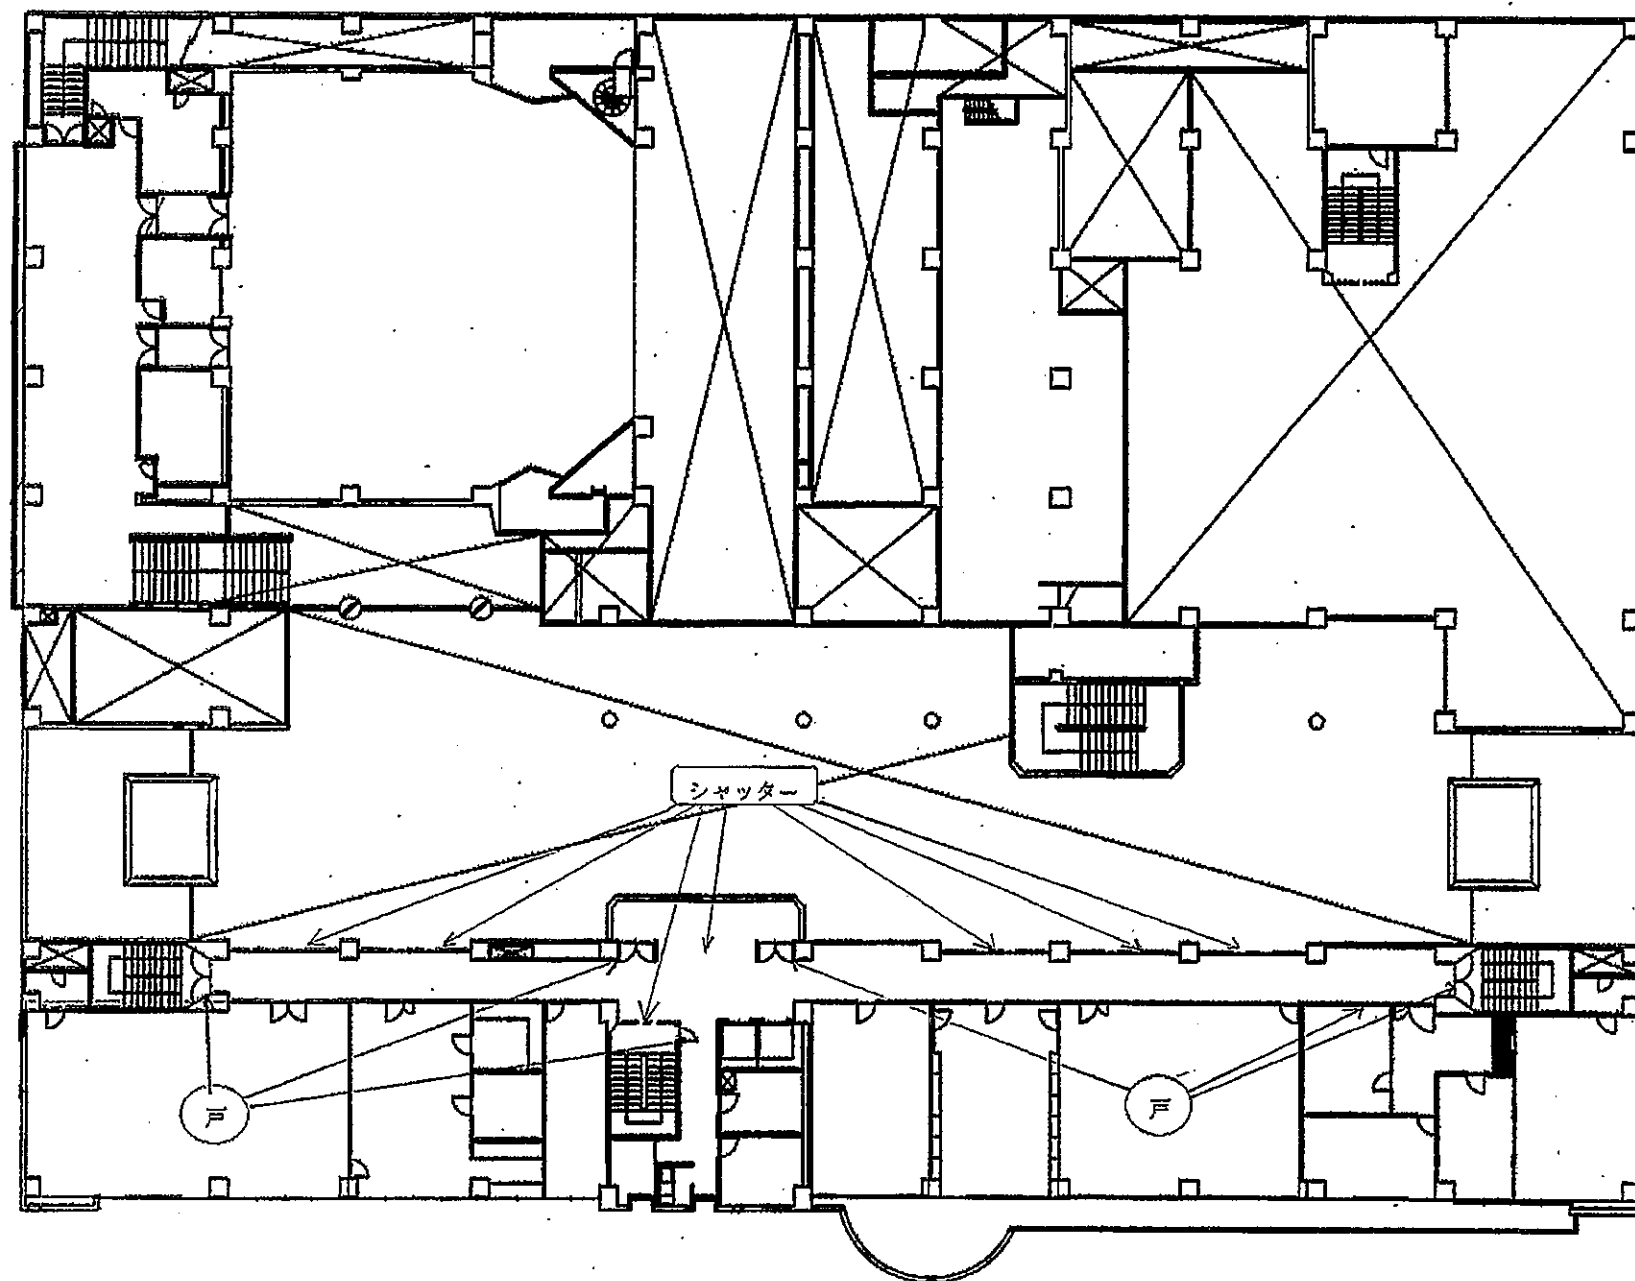

3階

防火シャッター 10か所

防火戸 7か所

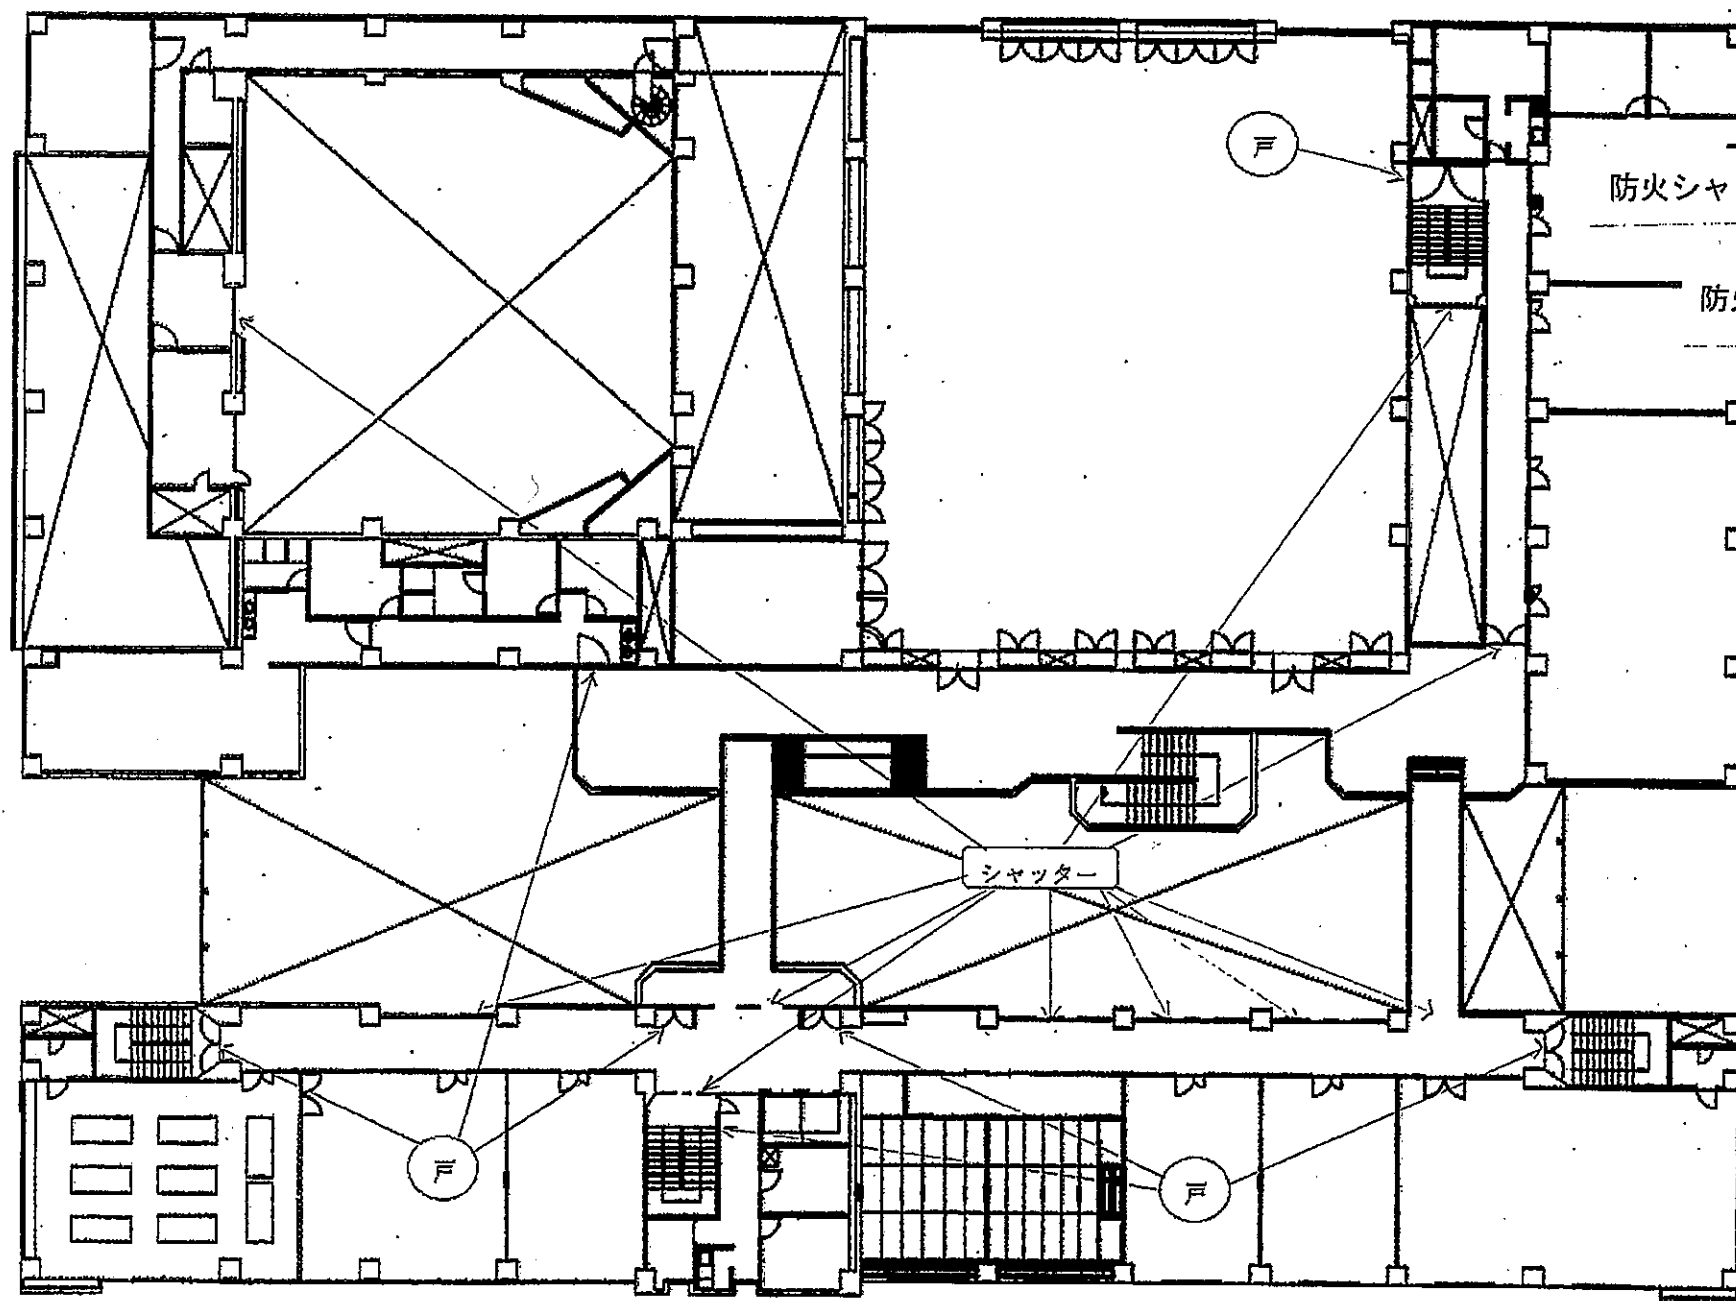

4 階

防火シャッター 3か所

防火戸 8か所

