


国体記念テニスコート委託範囲

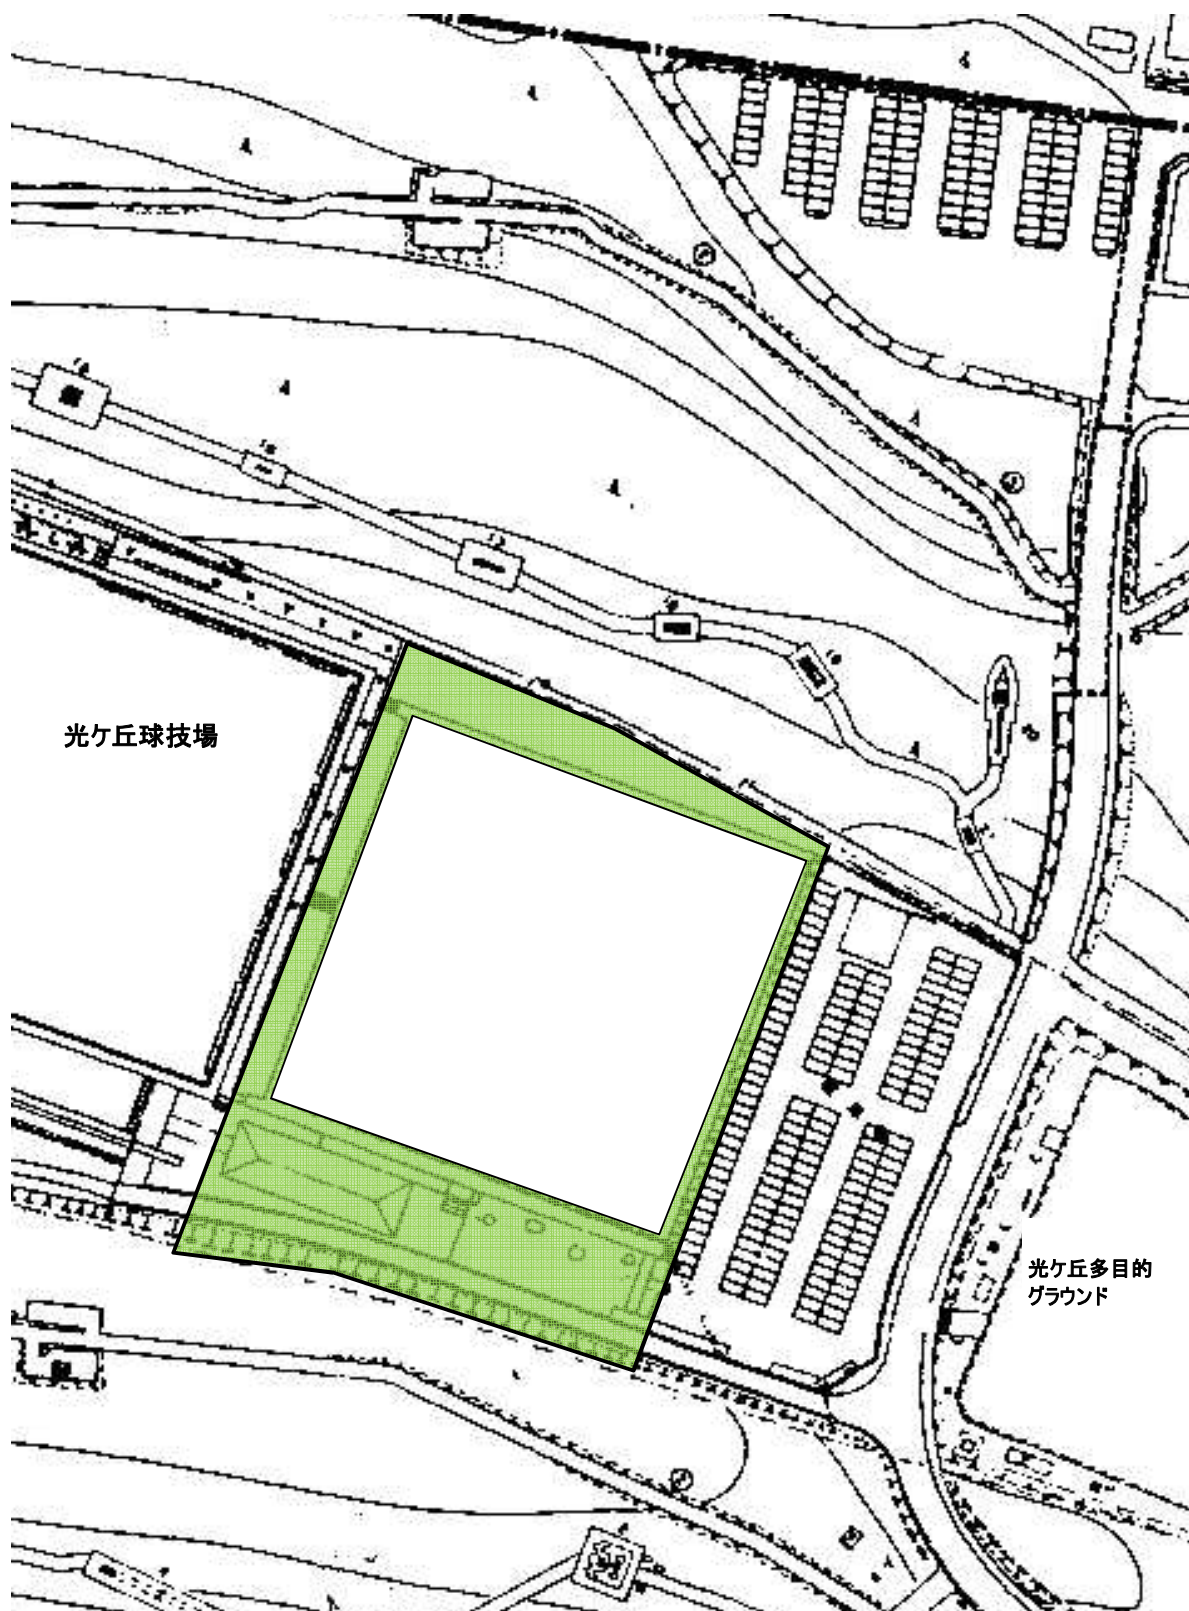

委託範囲は緑色の網掛け部分とする

・芝生面積 平面 1,850 m²程度
 法面 450 m²程度

・樹木 高中木 約 275 本
 低木 約 500 本(85m²程度)
 生垣 約 88 m