

議第72号

請負契約の締結について

本市は、光ヶ丘野球場及び屋内練習場人工芝改修工事の請負契約を下記のとおり締結するものとする。

令和7年8月4日提出

酒田市長 矢口明子

記

- |          |  |
|----------|--|
| 1 契約の目的  | 光ヶ丘野球場及び屋内練習場人工芝改修工事                       |
| 2 契約の方法  | 条件付き一般競争入札（総合評価落札方式）による契約                  |
| 3 契約の金額  | 5億2,800万円                                  |
| 4 契約の相手方 | 酒田市東町二丁目1番地7<br>大井建設株式会社<br>代表取締役社長 大井 慎一郎 |
| 5 工 期    | 契約締結の日から令和8年3月31日まで                        |

（提案理由）


光ヶ丘野球場及び屋内練習場人工芝改修工事の請負契約を締結するため、議会の議決を求めるものである。



屋内練習場




平面図  
S=1:200

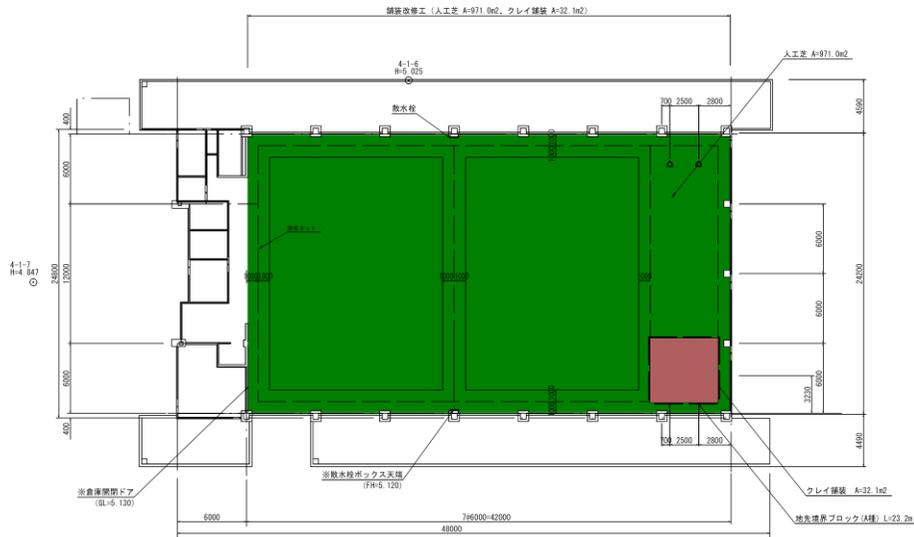

工事概要


人工芝舗装	971m <sup>2</sup>
クレイ舗装	32m <sup>2</sup>
付帯施設工 (プレート等)	一式

西側立面図  
S=1:200

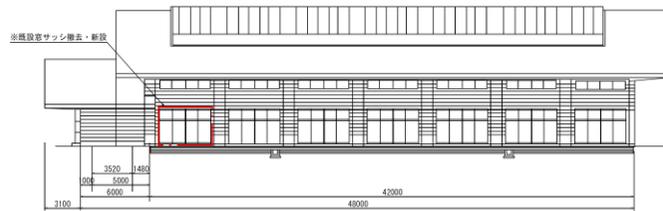

ブルペンマウンド詳細図

S=1:100

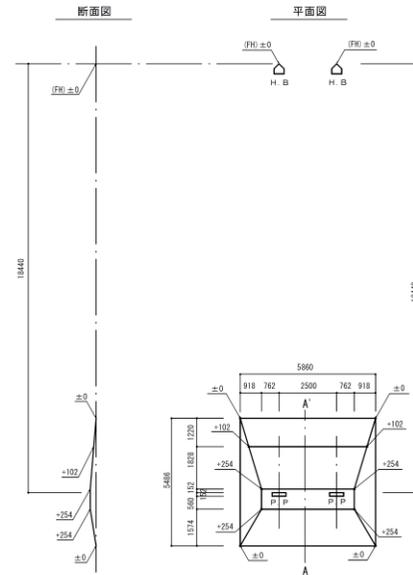


断面詳細図

S=1:10



ピッチャーマウンド 仕上高低図

S=1:50

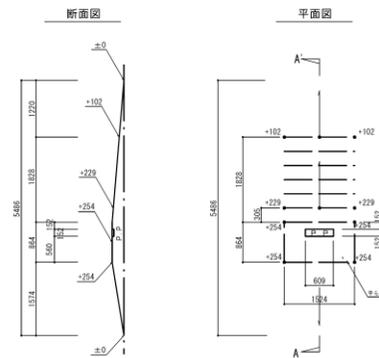

ホームベース詳細図

S=1:50



※計画地盤高は倉庫開閉ドア下部より10mm以上下げること (FH=5.120)

議第73号

請負契約の締結について

本市は、令和7年度農地・農業用施設災害復旧事業農地等災害復旧工事（その8）の請負契約を下記のとおり締結するものとする。

令和7年8月4日提出

酒田市長 矢口明子


記

- |          |  |
|----------|--|
| 1 契約の目的  | 令和7年度農地・農業用施設災害復旧事業農地等災害復旧工事（その8）          |
| 2 契約の方法  | 条件付き一般競争入札による契約                            |
| 3 契約の金額  | 2億7,918万円                                  |
| 4 契約の相手方 | 酒田市東町二丁目1番地7<br>大井建設株式会社<br>代表取締役社長 大井 慎一郎 |
| 5 工 期    | 契約締結の日から令和8年3月31日まで                        |

（提案理由）

令和7年度農地・農業用施設災害復旧事業農地等災害復旧工事（その8）の請負契約を締結するため、議会の議決を求めるものである。

位置図

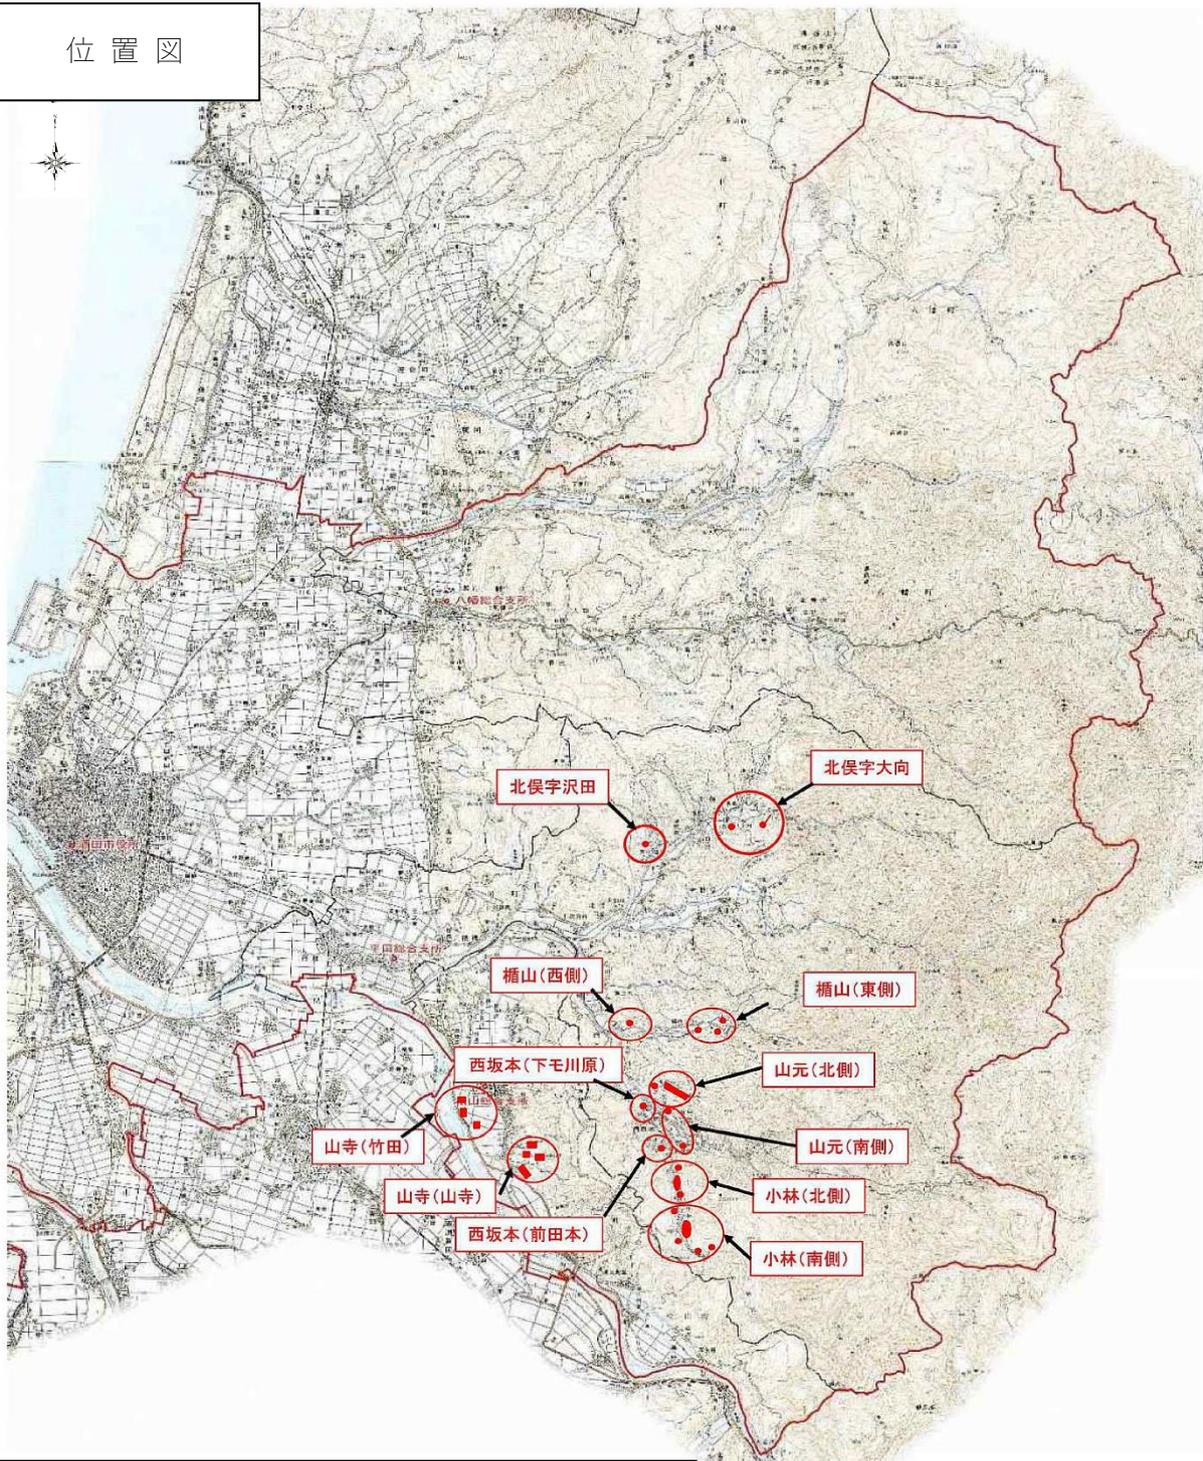

工事場所

小林(北側、南側)、山寺(山寺、竹田)  
西坂本(下毛川原、前田本)、北俣字大向、北俣字沢田  
楯山(西側、東側)、山元(北側、南側)

議第 7 3 号資料

平面図 (小林)



農地復旧 343小林下之森 (川側) A=11,812m<sup>2</sup>  
 水路復旧 343小林下之森 (川側)  
 (排水路①) 堆積土砂撤去 L=37.0m  
 (排水路②) 堆積土砂撤去 L=18.0m



工事概要								
	小林	山寺	西坂本	大向	沢田	楯山	山元	計
農地堆積土砂撤去	8,240	11,600	3,900	0	900	231	3,050	27,921 m <sup>3</sup>
水路堆積土砂撤去	264	1,030	1,045	162	0	320	155	2,976 m <sup>3</sup>
道路堆積土砂撤去	0	21	0	0	0	0	0	21 m <sup>3</sup>
道路復旧	100	0	0	0	0	0	0	100 m
水路復旧	20	0	67	47	0	120	0	254 m

凡例

- KBM
- 堆積深頭査面所
- 岩石
- 流木
- 畦畔崩落
- 堆積地画

## 議第 7 4 号

### 請負契約の変更について

本市は、令和 7 年議第 7 0 号により議決を得た請負契約（令和 7 年度農地・農業用施設災害復旧事業農地等災害復旧工事（その 1））の契約金額を下記のとおり変更するものとする。

令和 7 年 8 月 4 日提出

酒田市長 矢 口 明 子

### 記

「3 契約の金額 1 億 9, 9 6 5 万円」を「3 契約の金額 3 億 8, 4 0 3 万 5, 3 0 0 円」に改める。

### （提案理由）

大場建設株式会社と請負契約を締結した令和 7 年度農地・農業用施設災害復旧事業農地等災害復旧工事（その 1）において、施工場所を追加するため、請負契約の金額を変更することについて、議会の議決を求めるものである。

議第74号資料

平面図（刈屋地区）



凡例	撤去内容
■	土砂
■	土砂・棚・果樹
●	堆積土
→	10tダンプトラック運搬
→	不整地運搬
→	圃区内運搬

工事概要

工種	単位	数量	
		当初	変更
農地堆積土砂撤去	m3	43,210	53,510
水路堆積土砂撤去	m3	1,060	1,060
道路堆積土砂撤去	m3	870	870

変更理由・内容

変更理由	刈屋地区 農地復旧の増工のため
変更内容	農地堆積土砂撤去 V=10,300m <sup>3</sup> (増工)