現況測量図

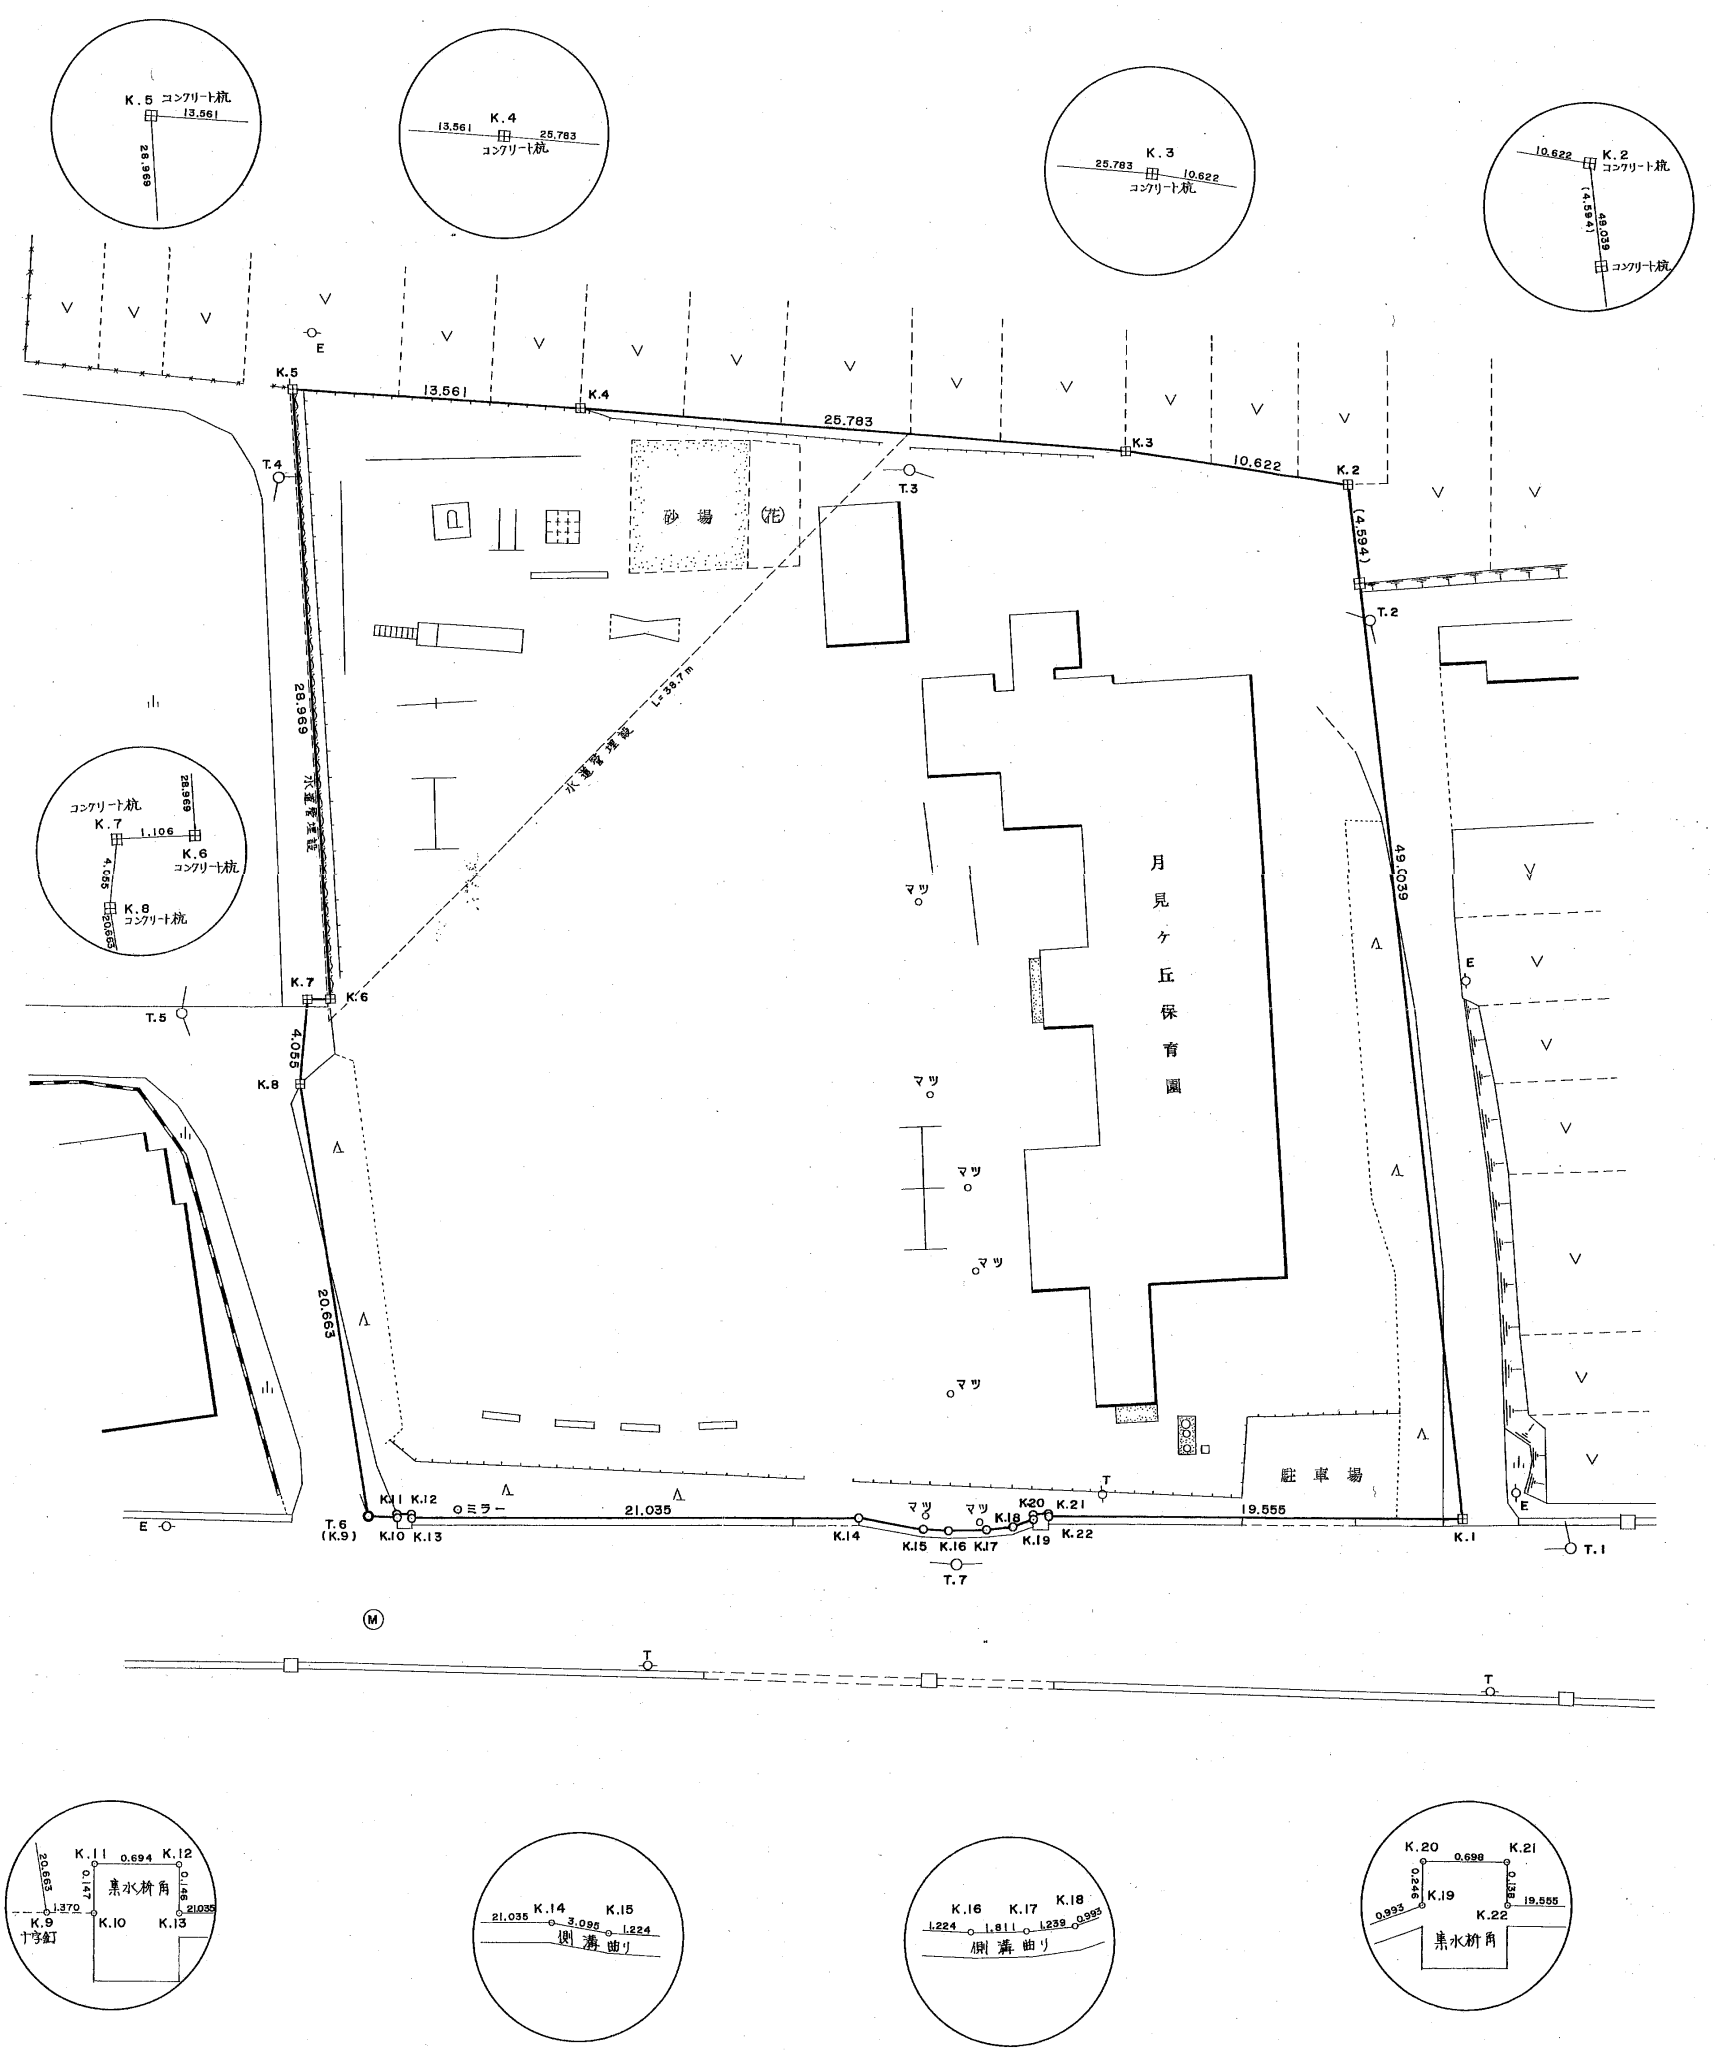
K.5 コンクリート杭
13.561
28.969
K.4
13.561
25.783
コンクリート杭
K.3
25.783
10.622
コンクリート杭
K.2
10.622
コンクリート杭
(4.594)
49.039
コンクリート杭
E
K.5
13.561
K.4
25.783
K.3
10.622
K.2
(4.594)
T.4
T.3
T.2
砂場
(花)
28.969
水道管埋設
L=33.7m
49.039
月見ヶ丘保育園
マツ
コンクリート杭
K.7
1.106
K.6
コンクリート杭
4.025
K.8
コンクリート杭
28.969
20.663
K.7
K.6
T.5
4.055
K.8
20.663
E
K.11 K.12
ミラー
21.035
T.6
(K.9)
K.10 K.13
K.14
K.15 K.16 K.17
K.18
K.19
K.20
K.21
K.22
19.555
K.1
T.7
T.1
駐車場
T
M
集水桝角
K.11
0.694
K.12
0.147
0.146
1.370
21.035
20.663
K.9
十字釘
K.10
K.13
K.14
K.15
21.035
3.095
1.224
側溝曲り
K.16
K.17
K.18
1.224
1.811
1.239
0.993
側溝曲り
K.20
0.698
K.21
0.246
K.19
0.993
0.138
19.555
K.22
集水桝角

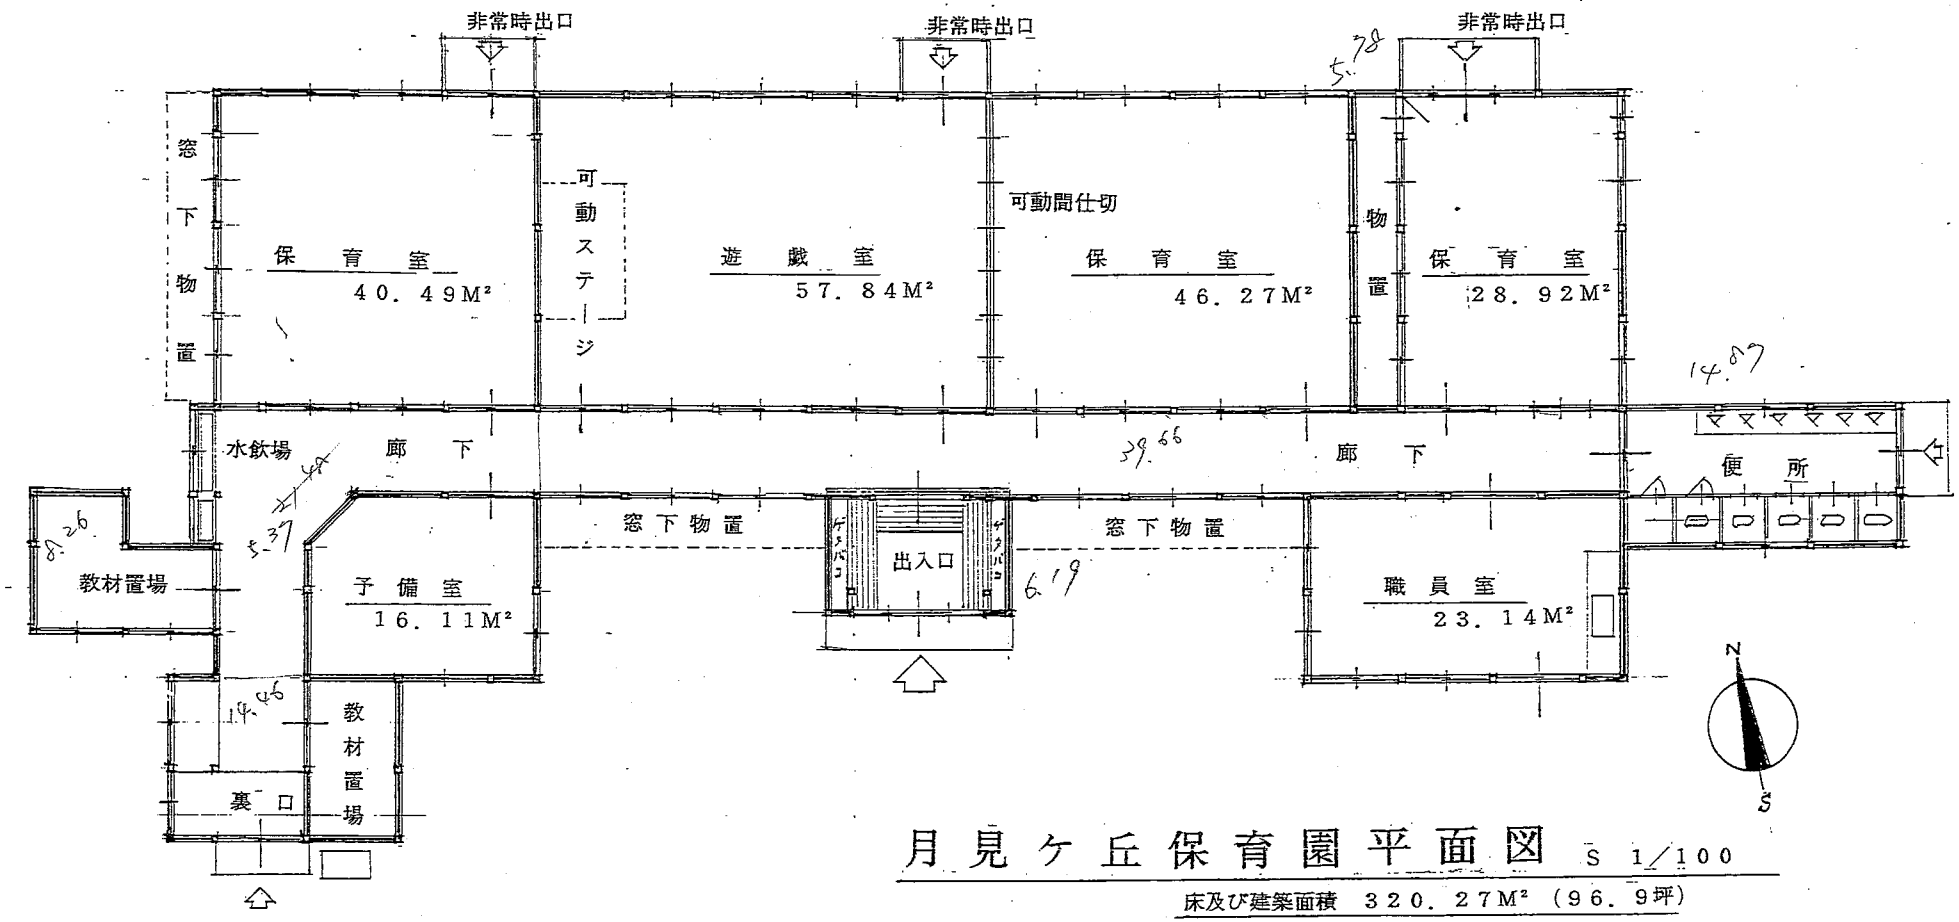

月見ケ丘保育園平面図 S 1/100

床及び建築面積 320.27M² (96.9坪)

0 1.818 3.636