




案内図

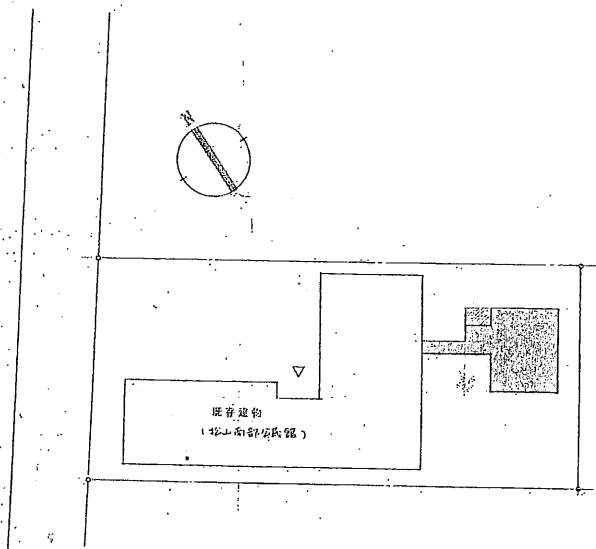

配置図 SC 1:400

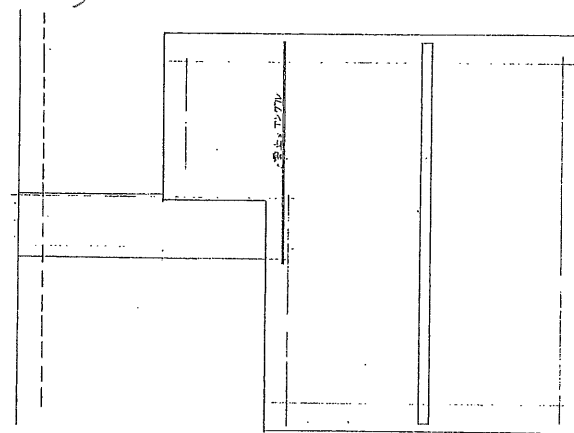

屋根平面図

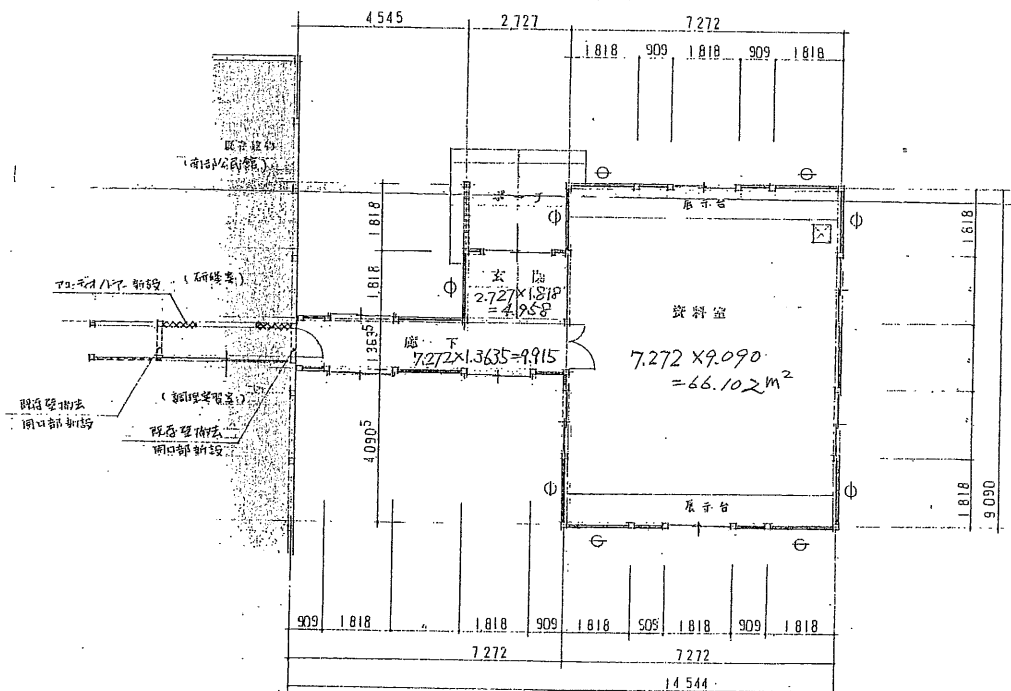

平面図 SC 1:100

□ 既設
○ 新設
⊗ 新設
⊙ 新設

進藤建築設計事務所

一級建築士事務所 登録 第208号
 一級建築士登録 第56983号 進藤 武志

松山町立南部公民館資料室新築工事


58年 6月 1日

A

配置図 平面図 案内図

SC 1:100

2

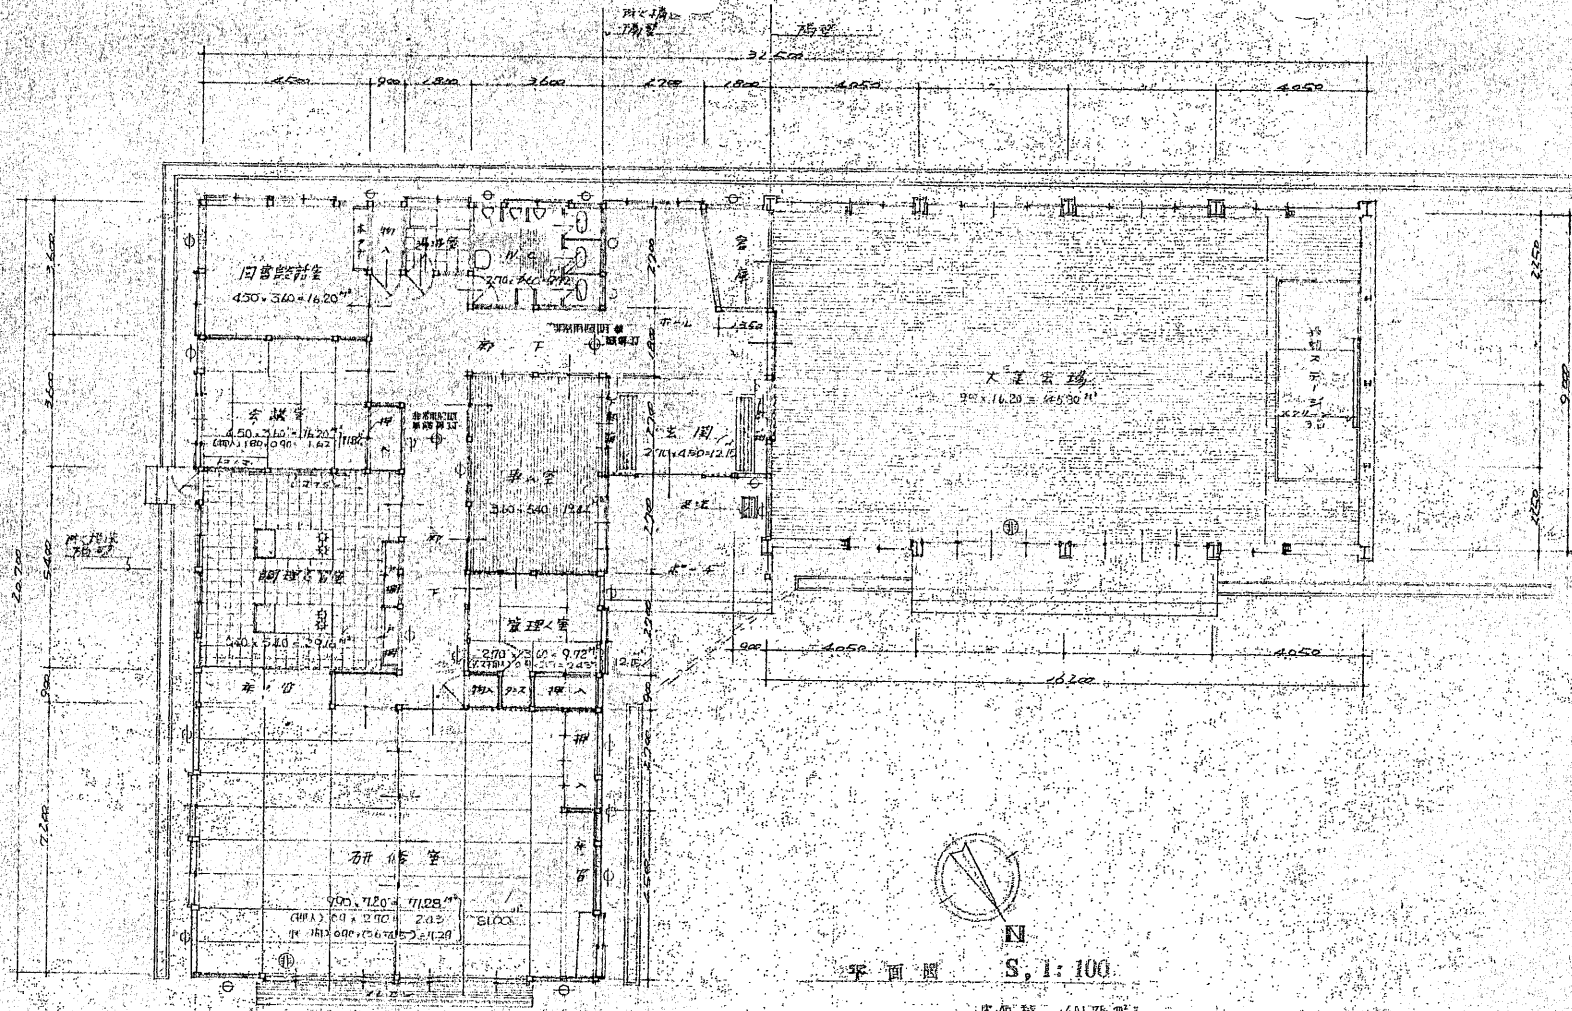

平面圖 S. 1: 100

床面積 401.76 ㎡
 建築面積 413.91 ㎡

- 凡例
- 出入口位置 (柱三ヶ所以上)
 - 圖書室位置
 - 会議室位置 (柱三ヶ所以上)
 - △ 管理室位置 (柱三ヶ所以上)
 - 非常口
 - 非常照明器具設置点

工事名	松山附設市民図書館新築工事	図面名	平面図
昭和26年5月	日 製 図	縮 尺	1: 100
管理建築士	山崎 健	酒田市手石町2丁目14-18 TEL (2) 2874	山崎建築設計事務所