





建物図面

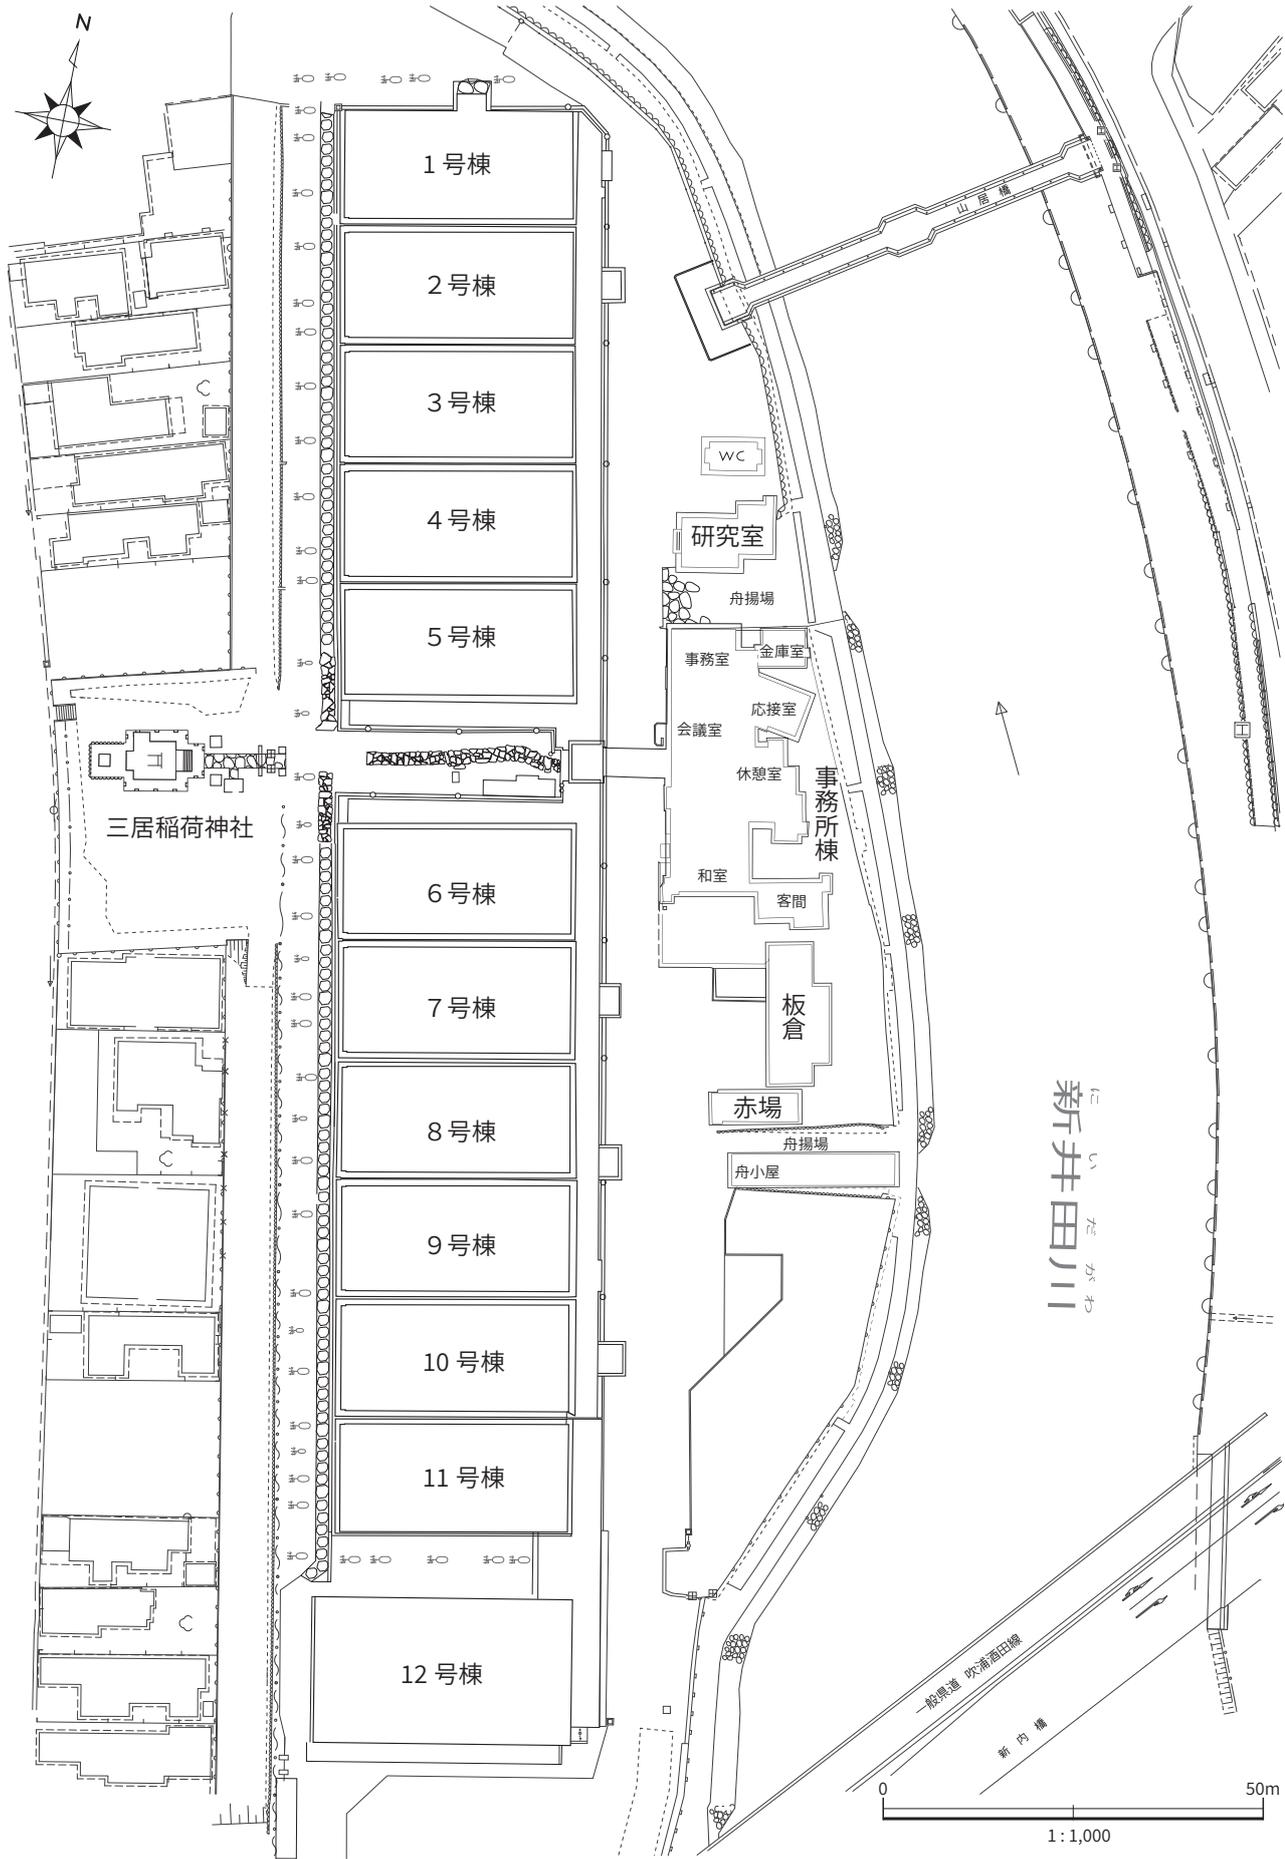

建物図面 1 全体平面図

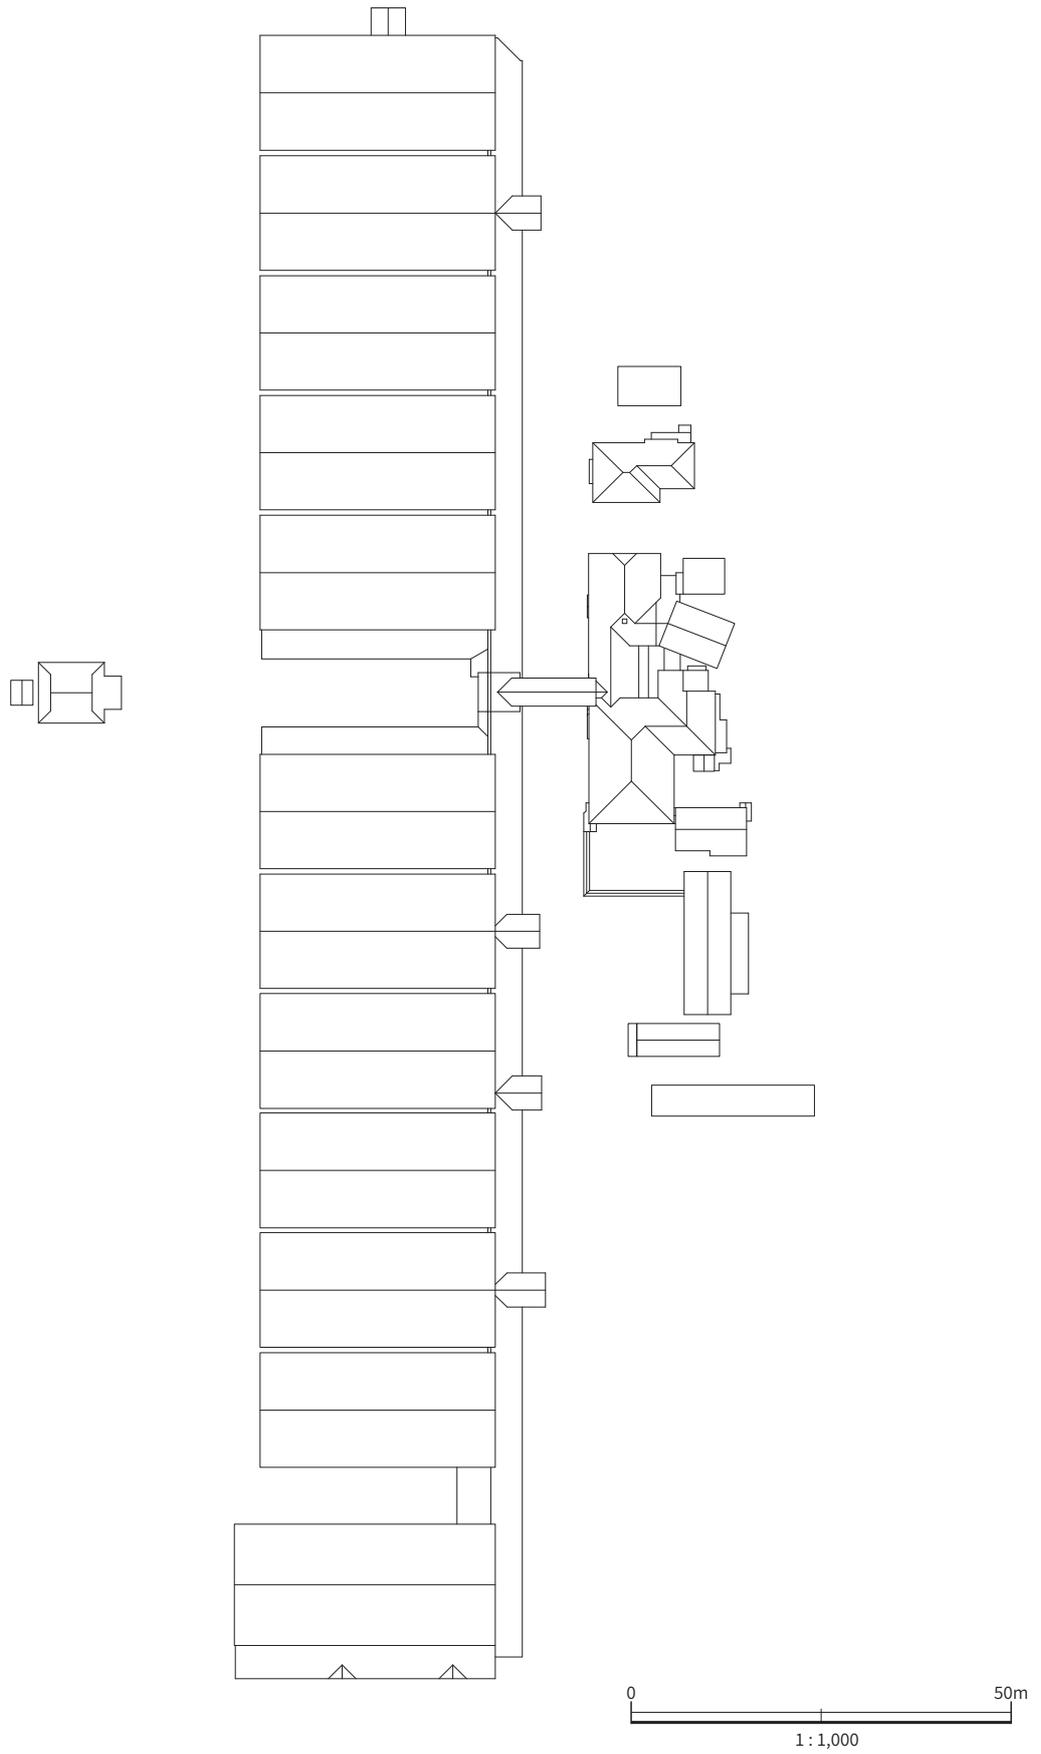


建物図面 2 山居倉庫 屋根伏図

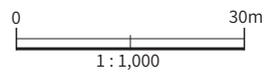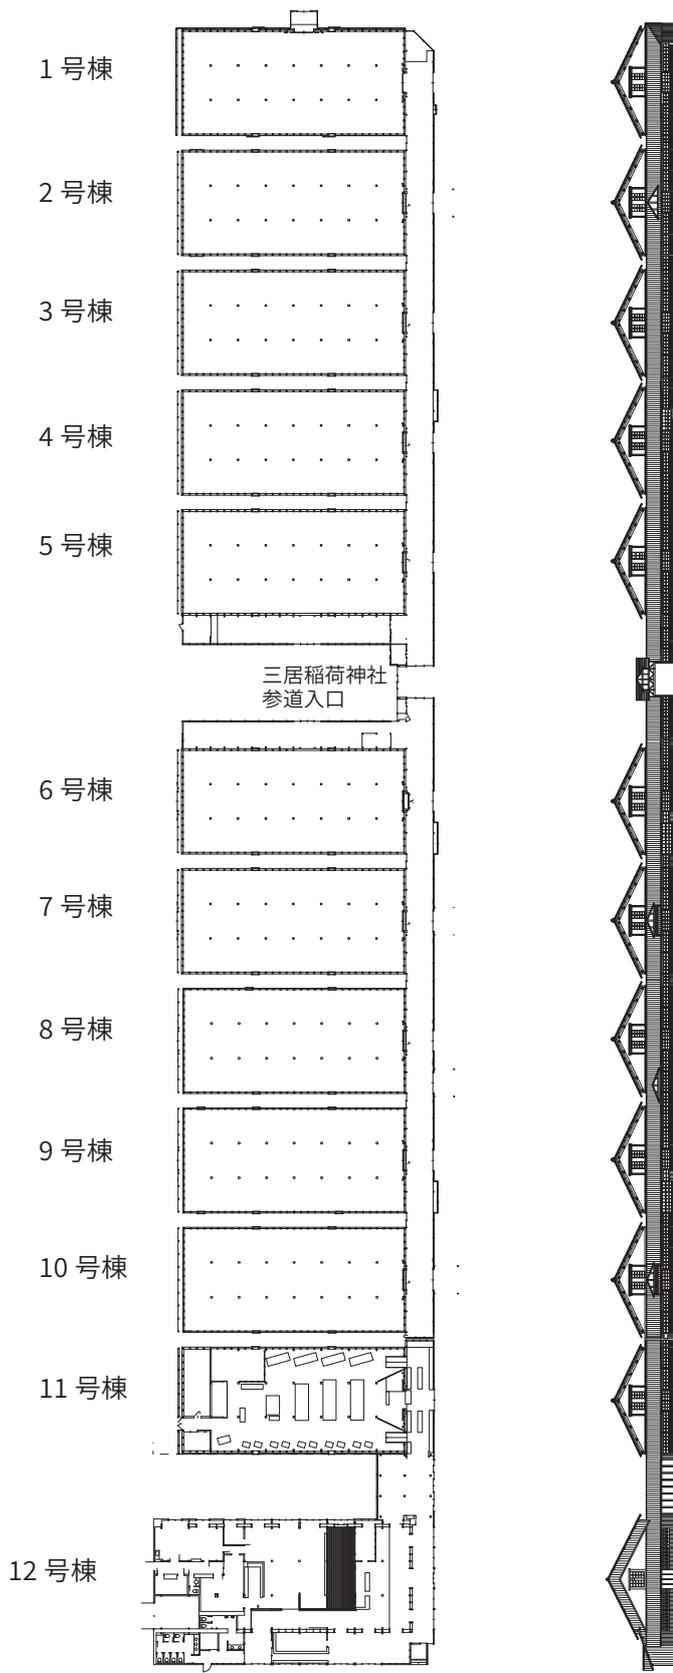


建物図面 3 倉庫棟 全体平面図


1号倉庫

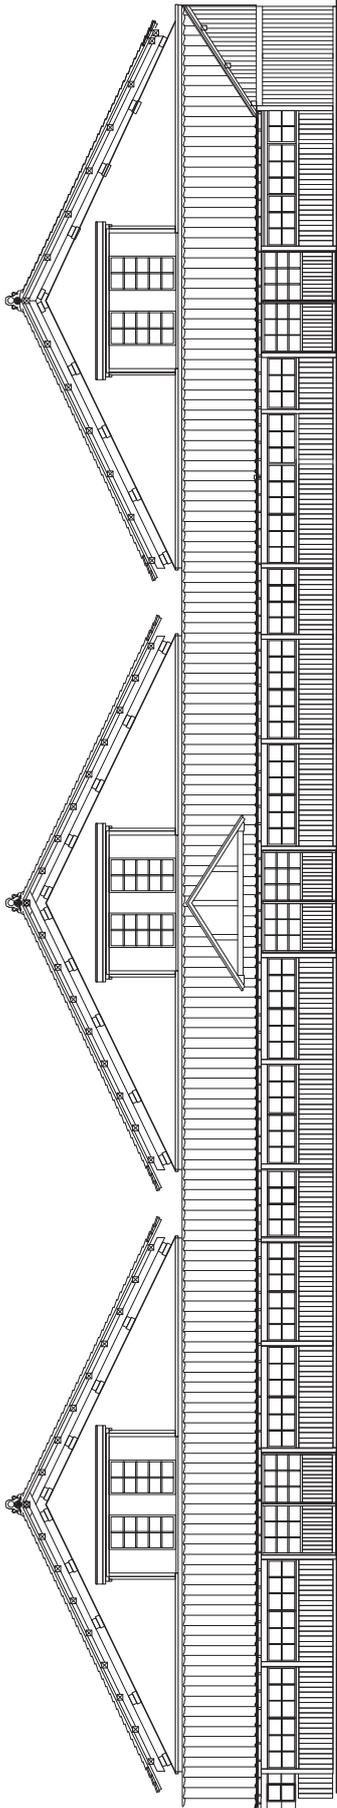


2号倉庫

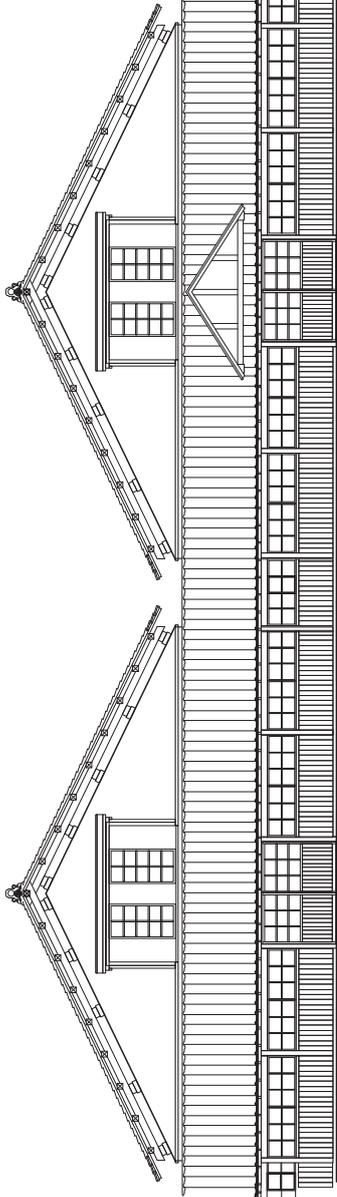


3号倉庫

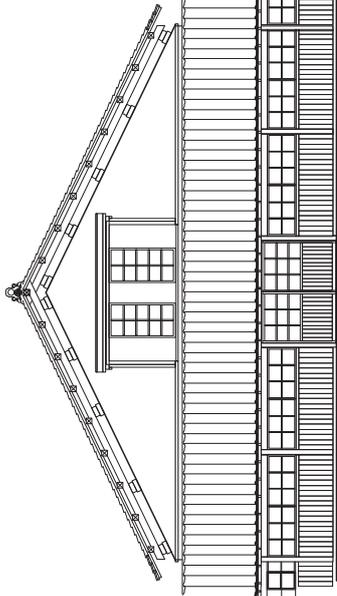


4号倉庫

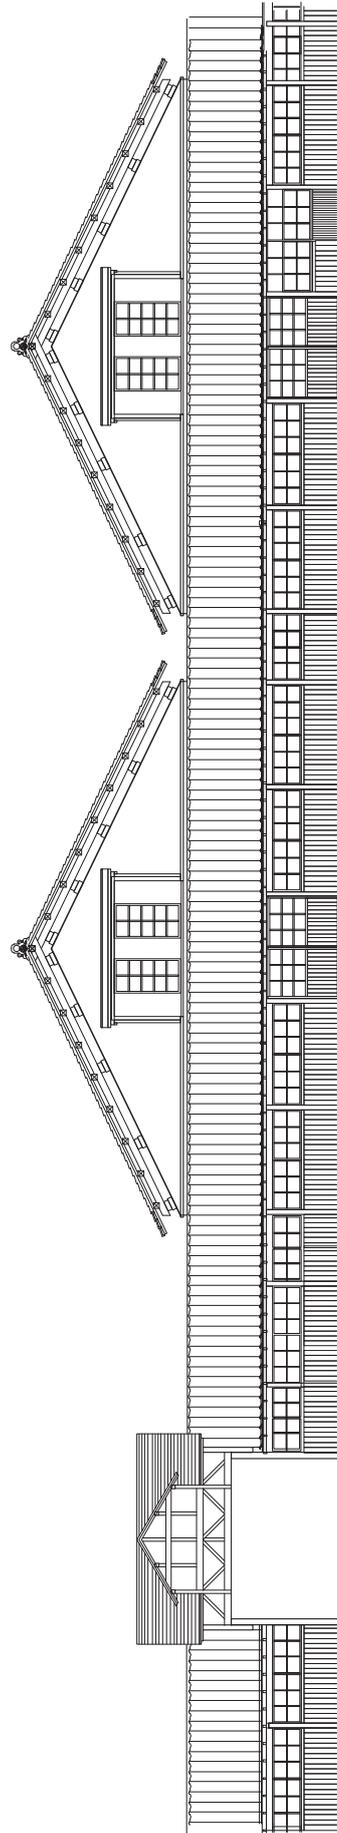


5号倉庫

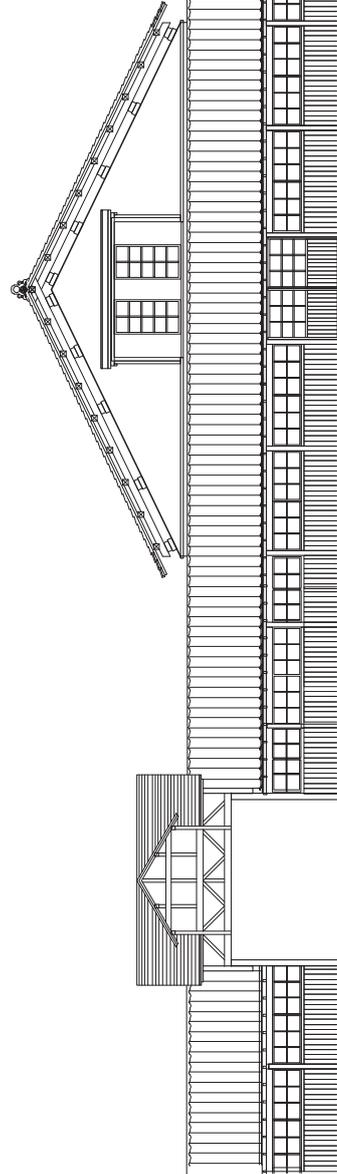

三居稲荷神社参道入口

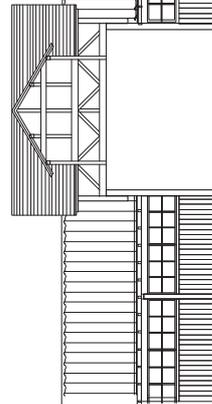


東側立面図

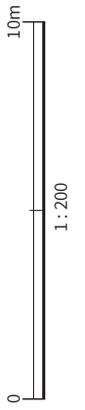


建物図面 4 1～5号倉庫 東側立面図


6号倉庫

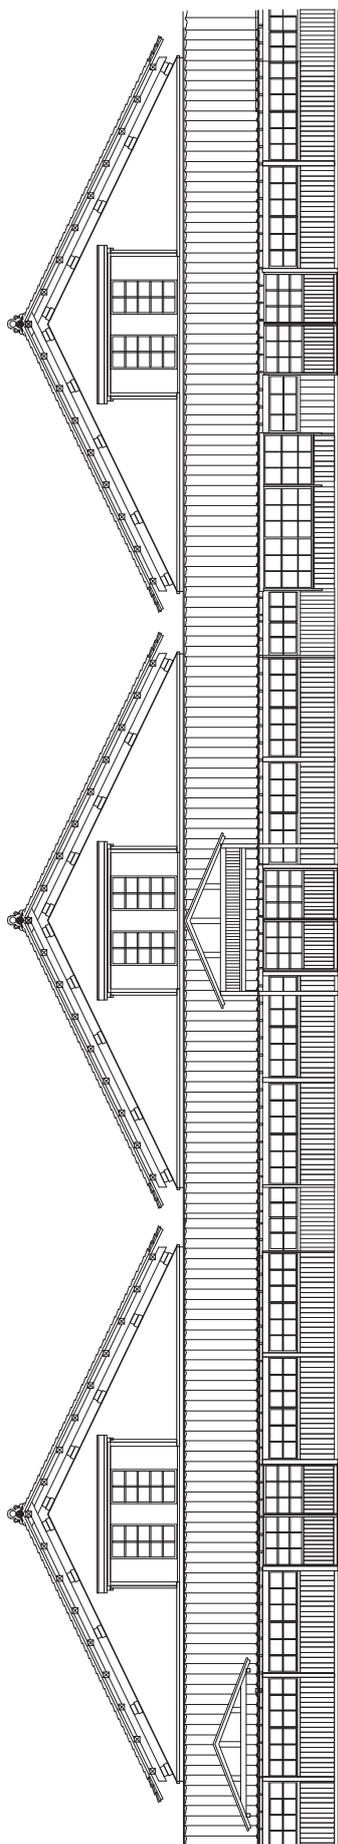


7号倉庫

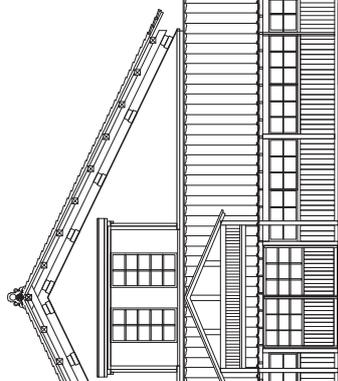


8号倉庫

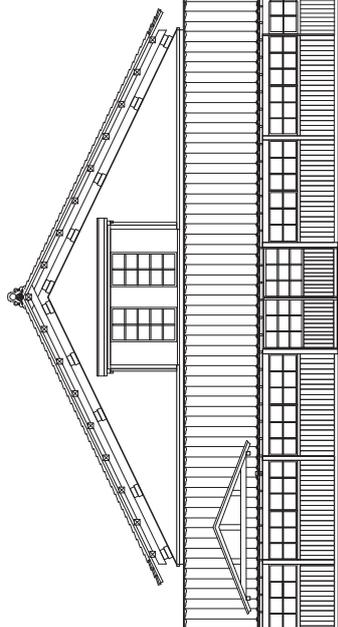

9号倉庫

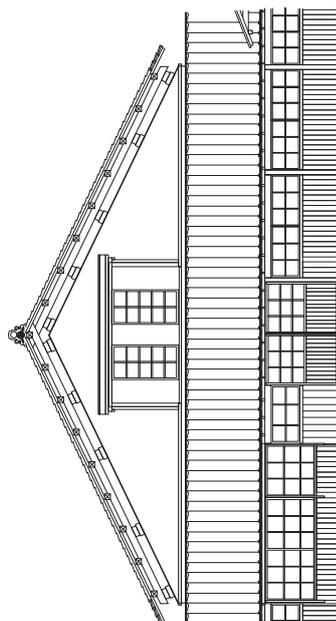

10号倉庫

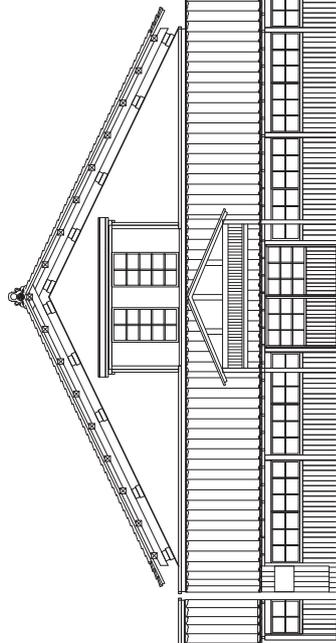


東側立面図



建物図面5 6～10号倉庫 東側立面図

11号倉庫


12号倉庫

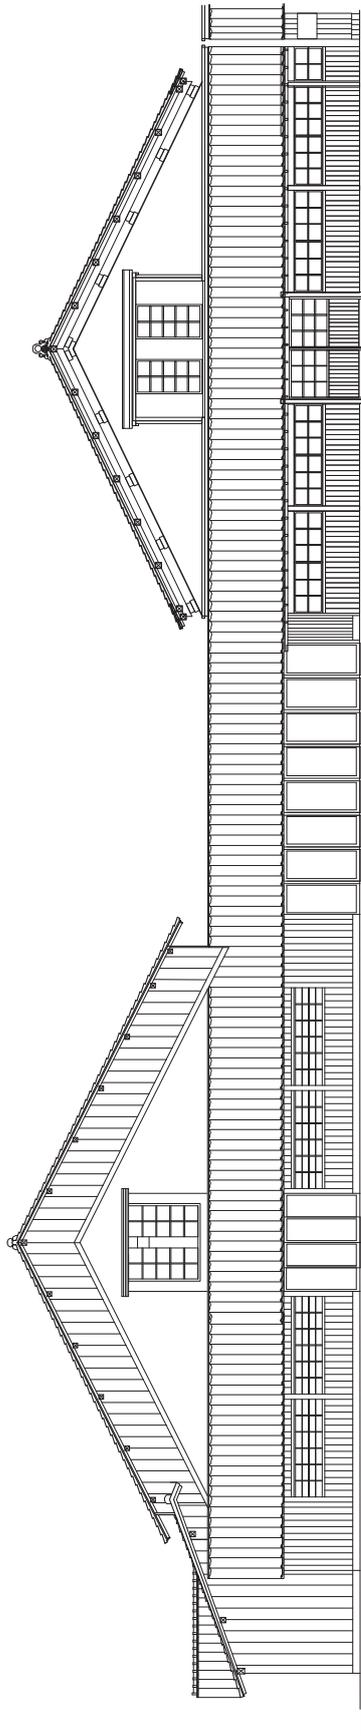


東側立面図



建物図面6 11・12号倉庫 東側立面図

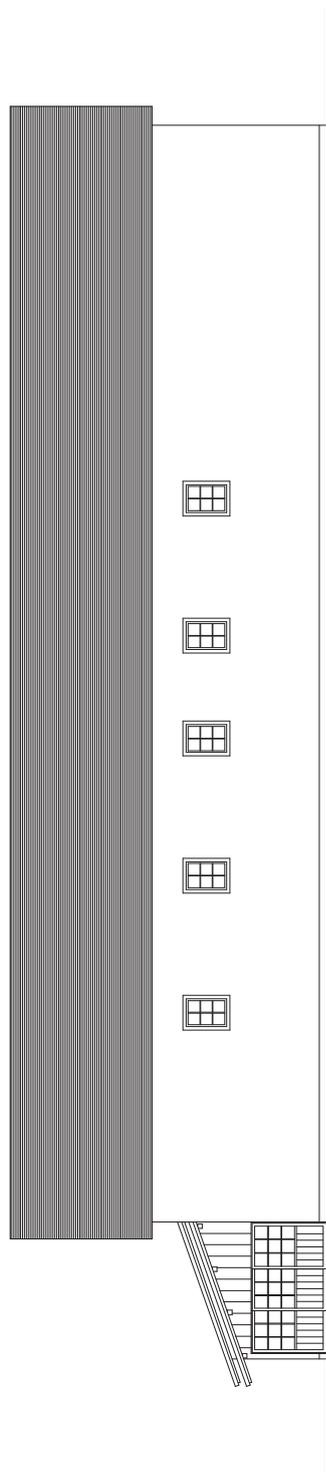


北側立面図

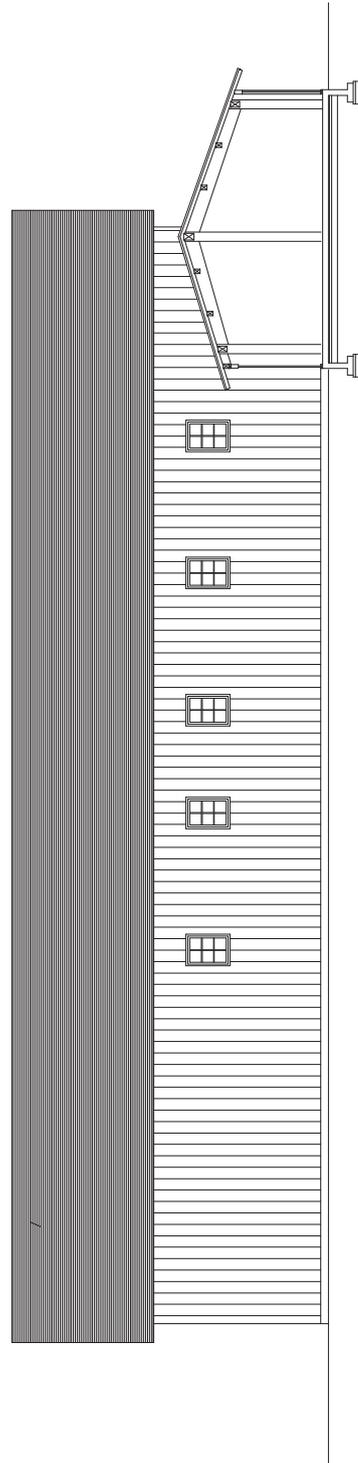

南側立面図




建物図面 7 11号倉庫 南北立面図

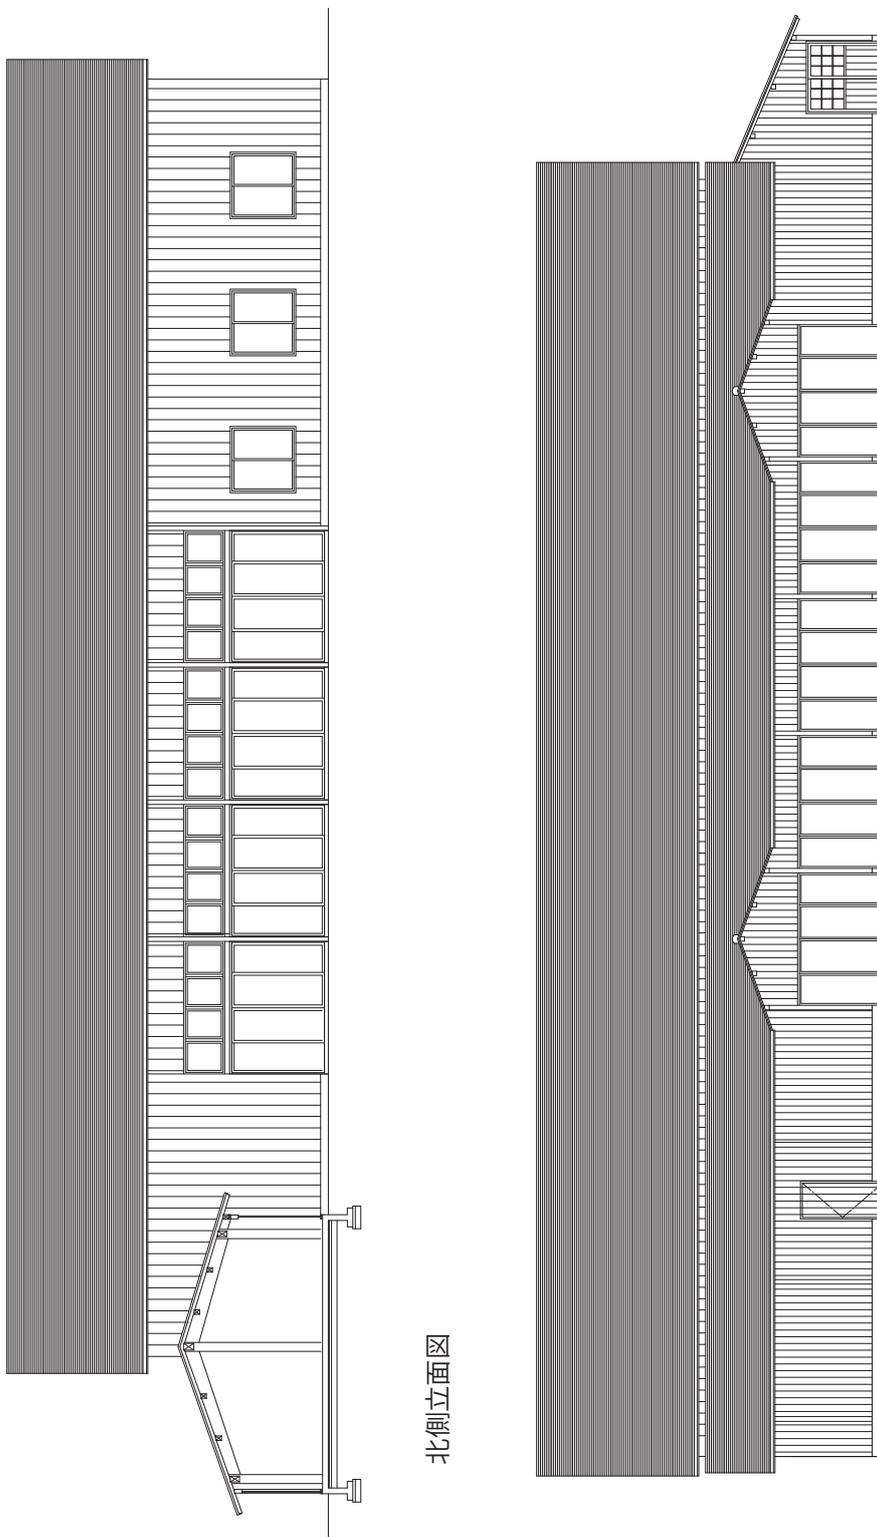


北側立面図

南側立面図


建物図面 8 12号倉庫 南北立面図

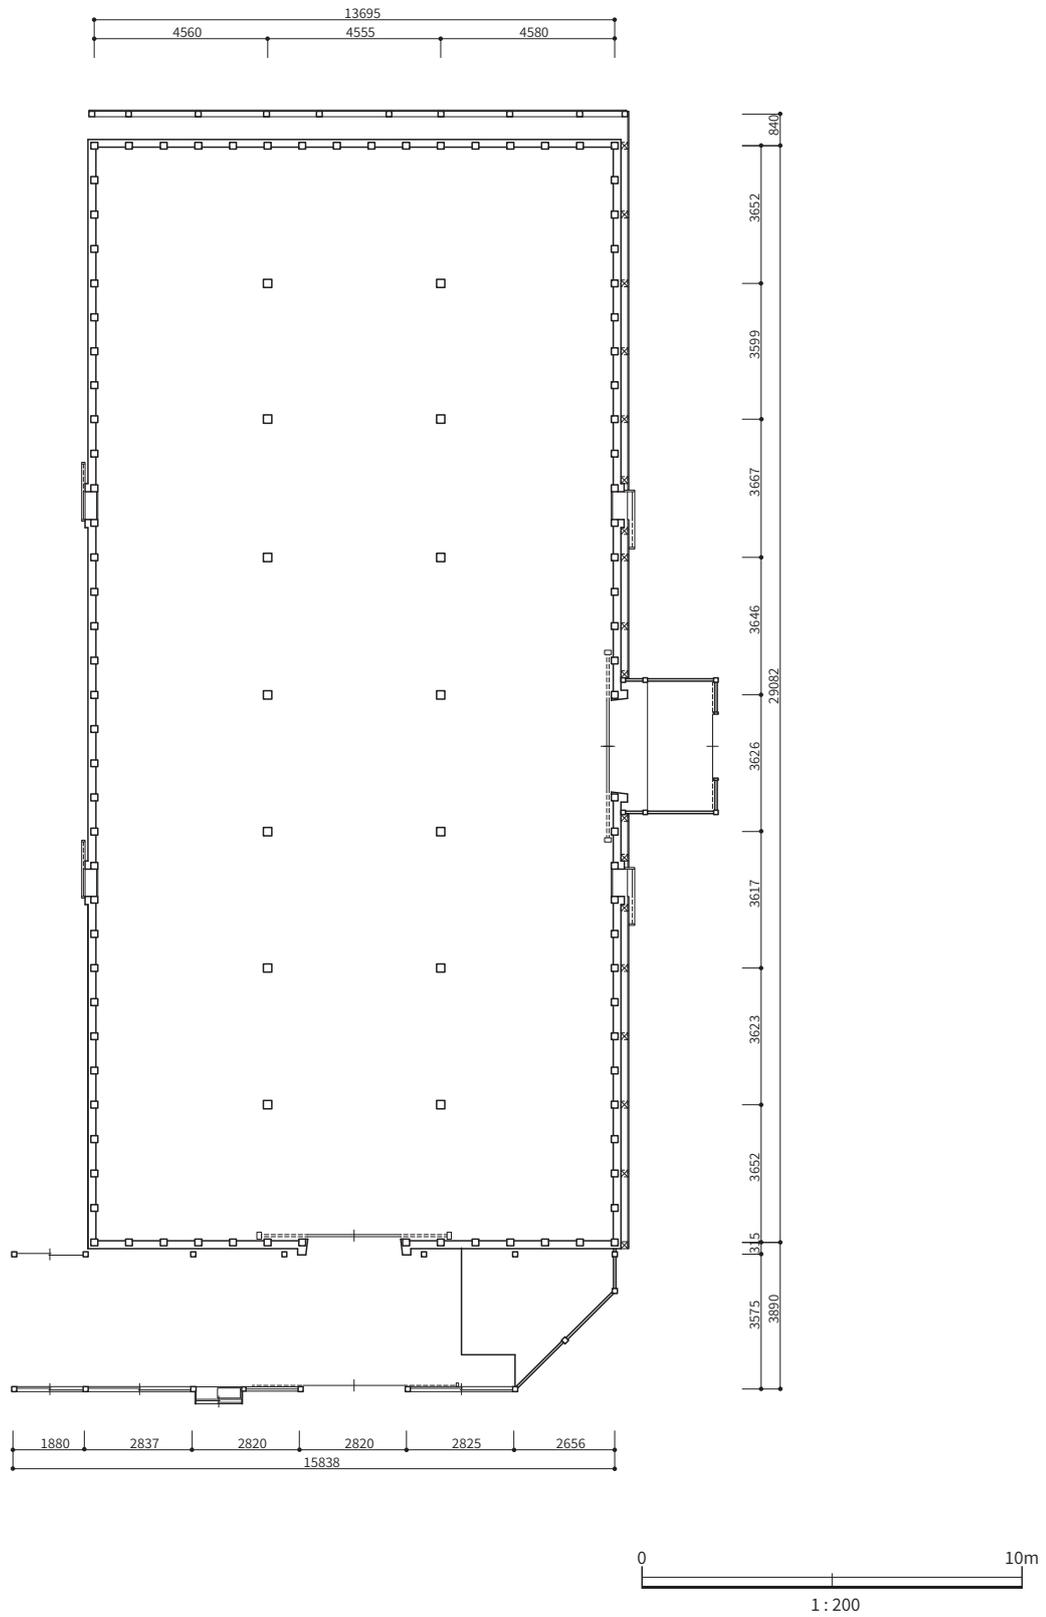



建物図面9 1号倉庫 平面図

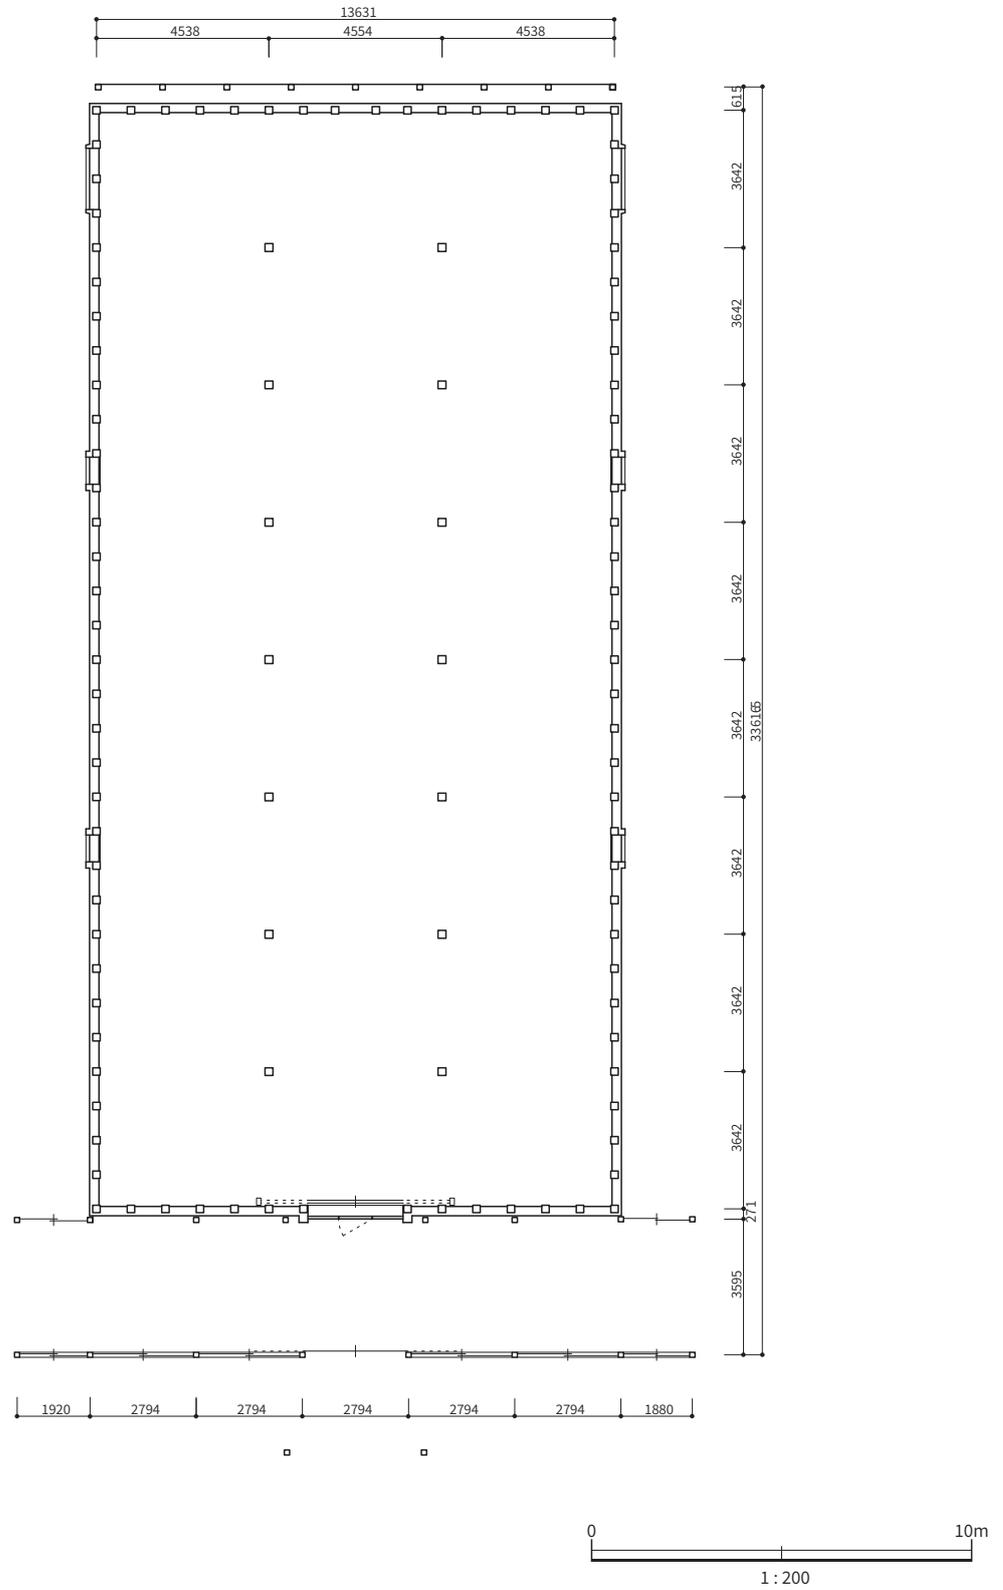


建物図面 10 2～7号倉庫 平面図

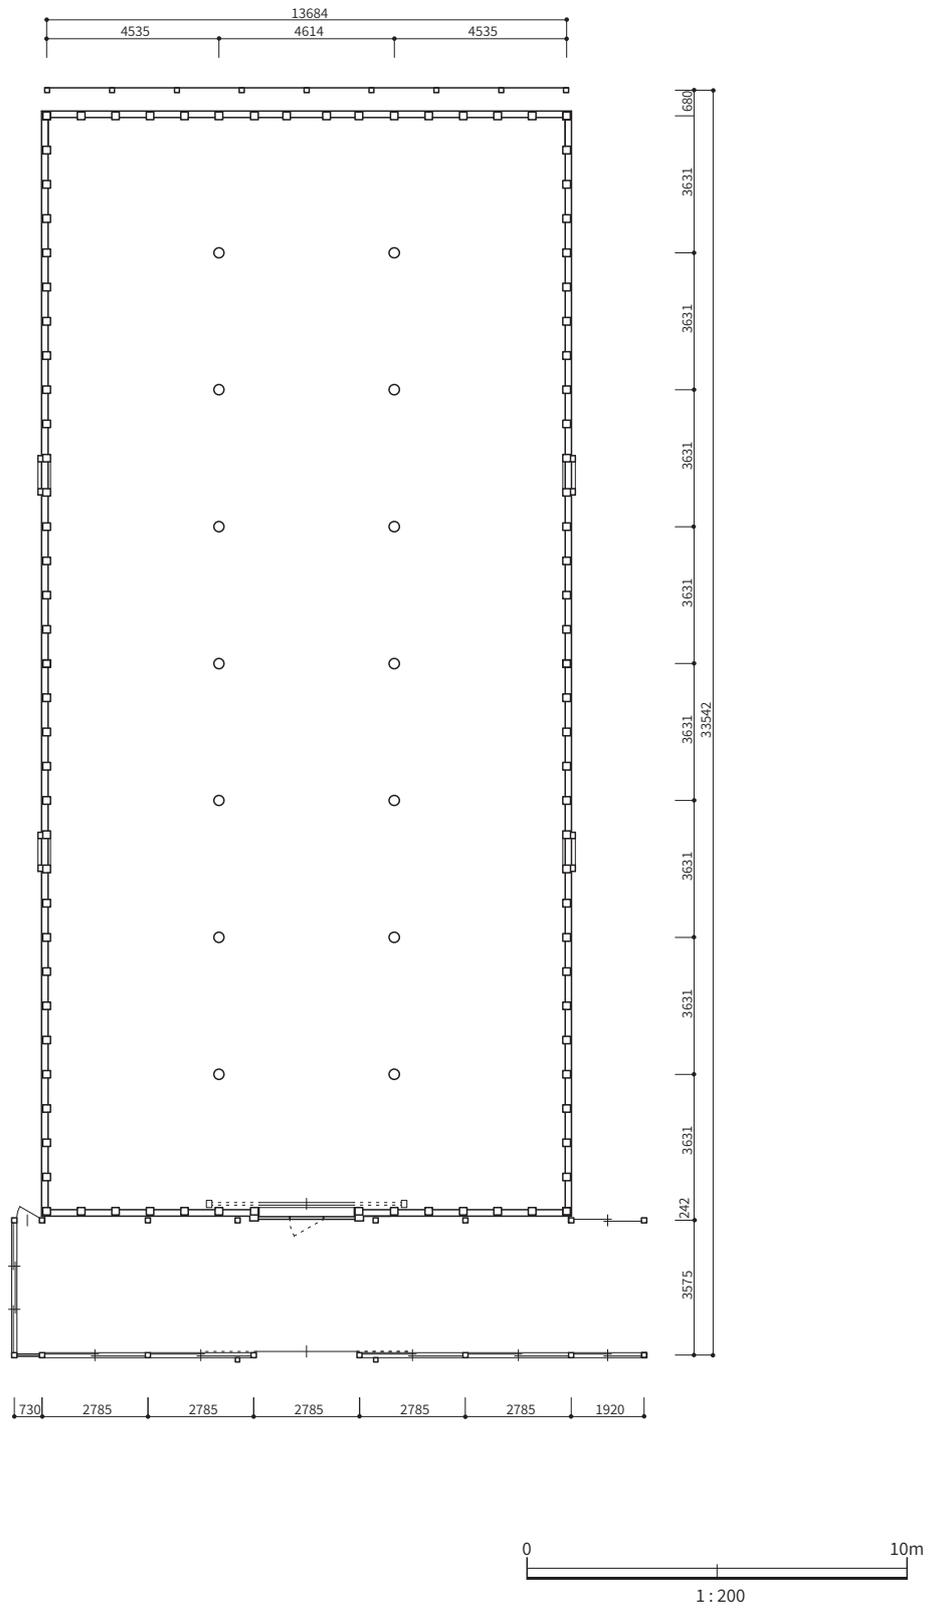


建物図面 11 8～10号倉庫 平面図

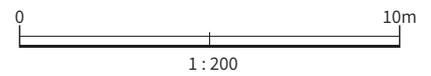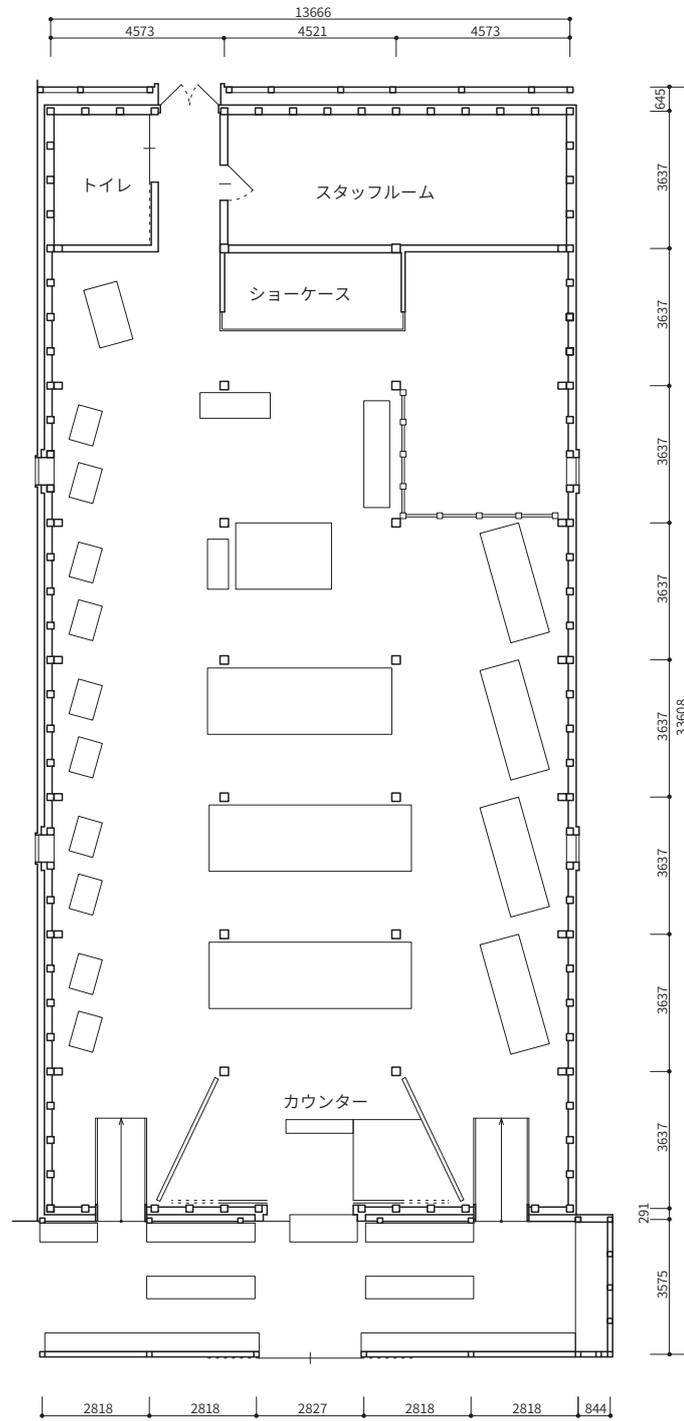


建物図面 12 11号倉庫 平面図

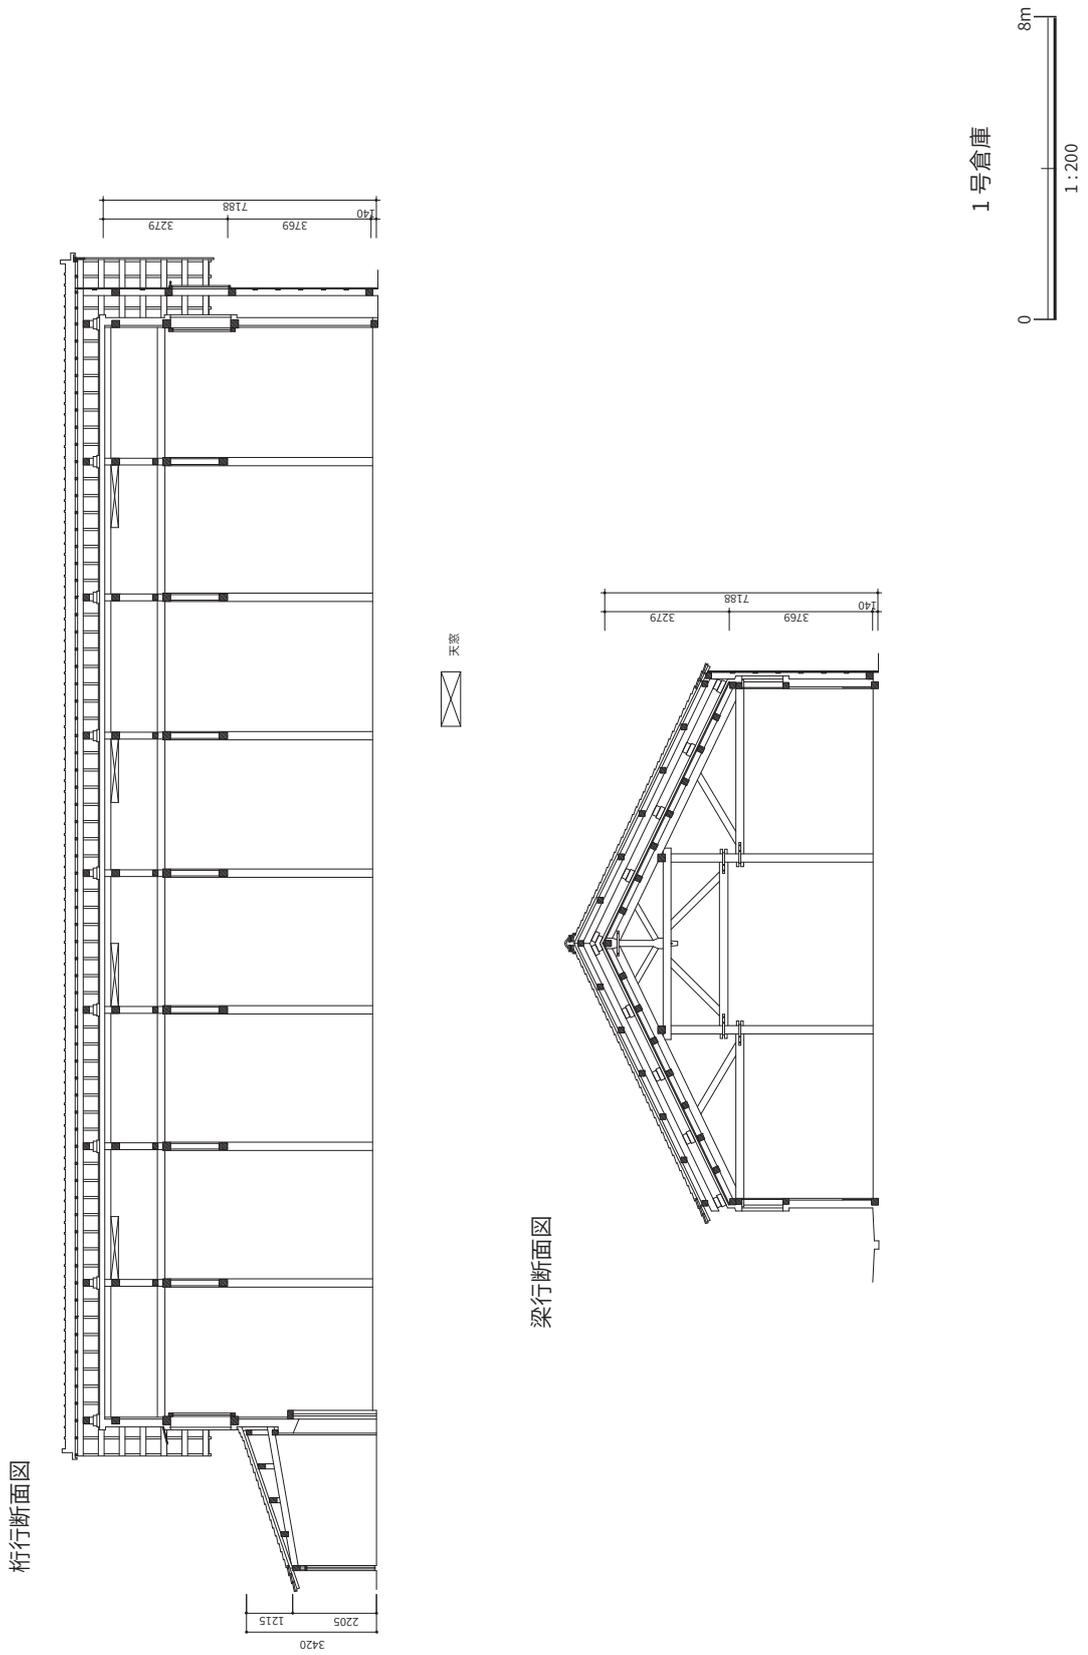

建物図面 14 1号倉庫 断面図

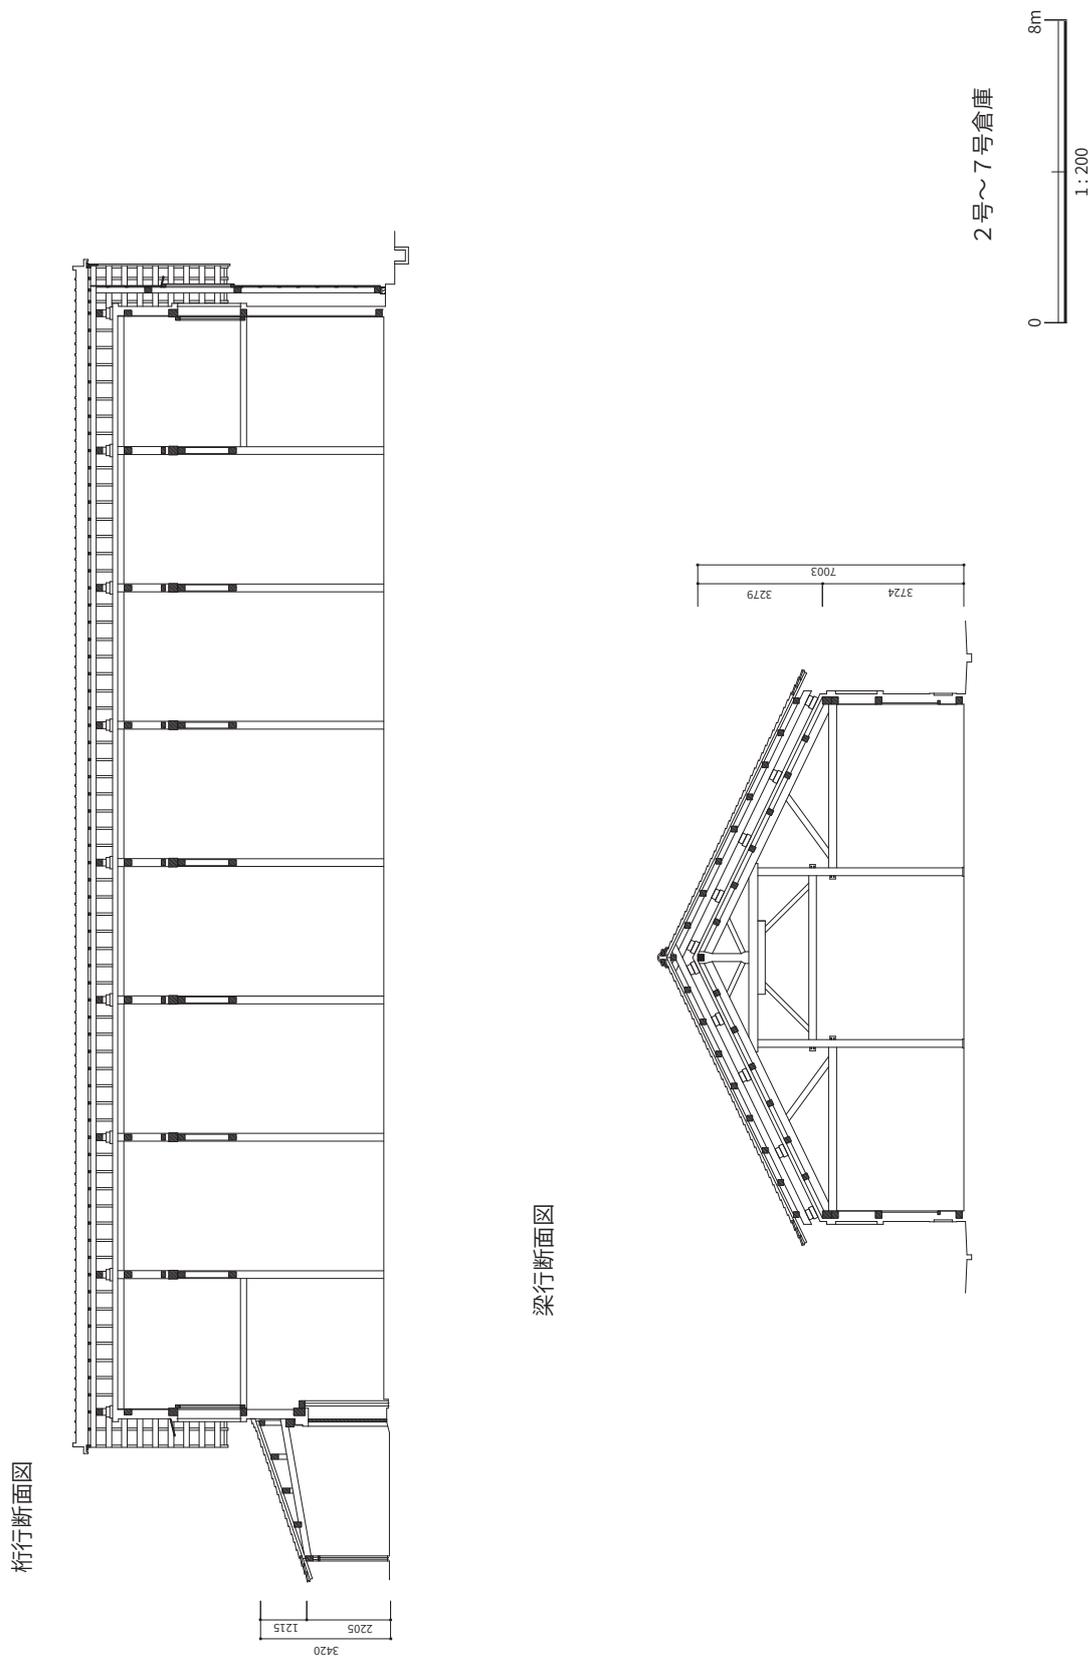


建物図面 15 2~7号倉庫 断面図

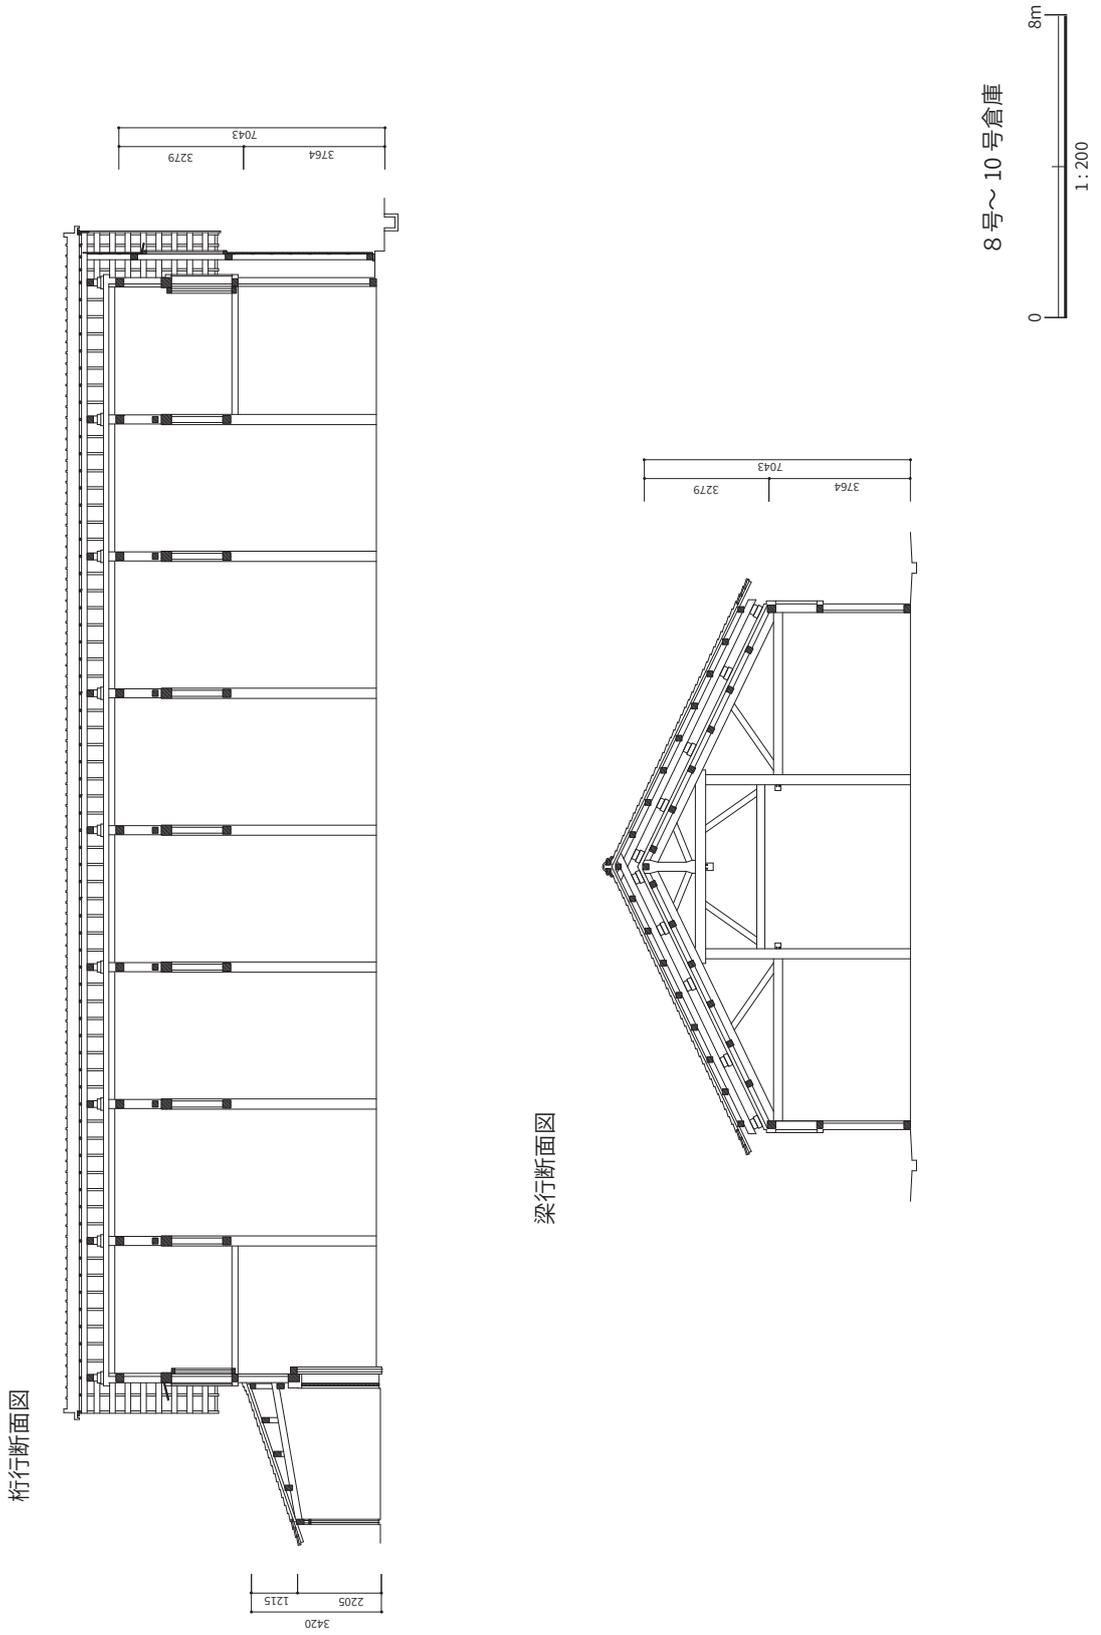


建物図面 16 8~10号倉庫 断面図

桁行断面図

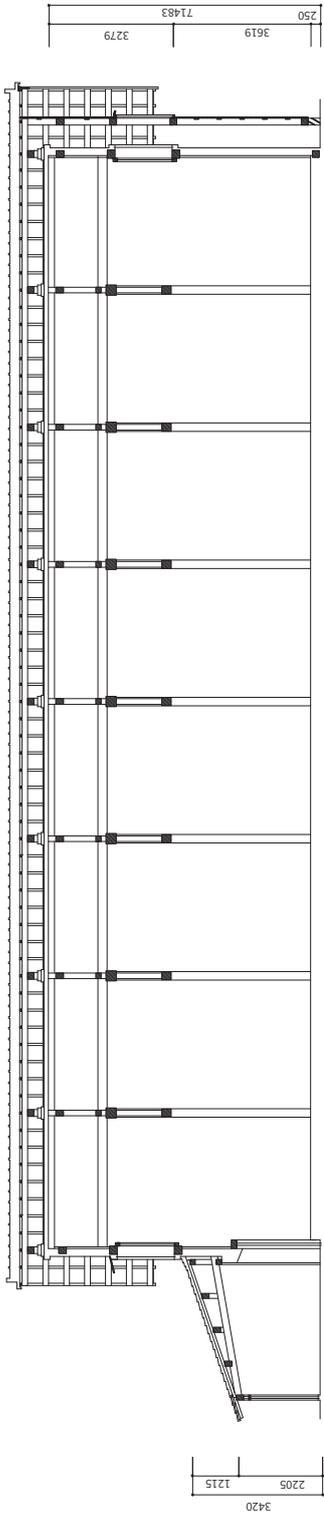


梁行断面図

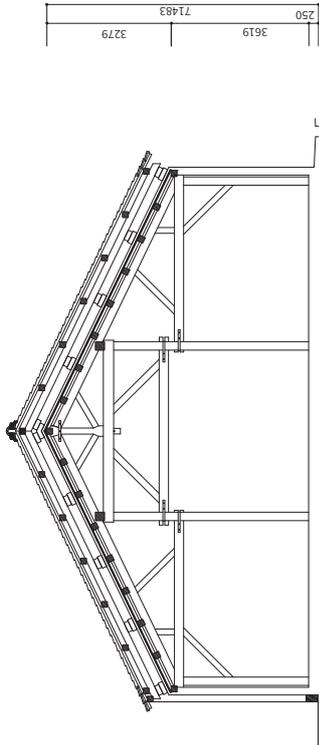

11号倉庫




建物図面 17 11号倉庫 断面図

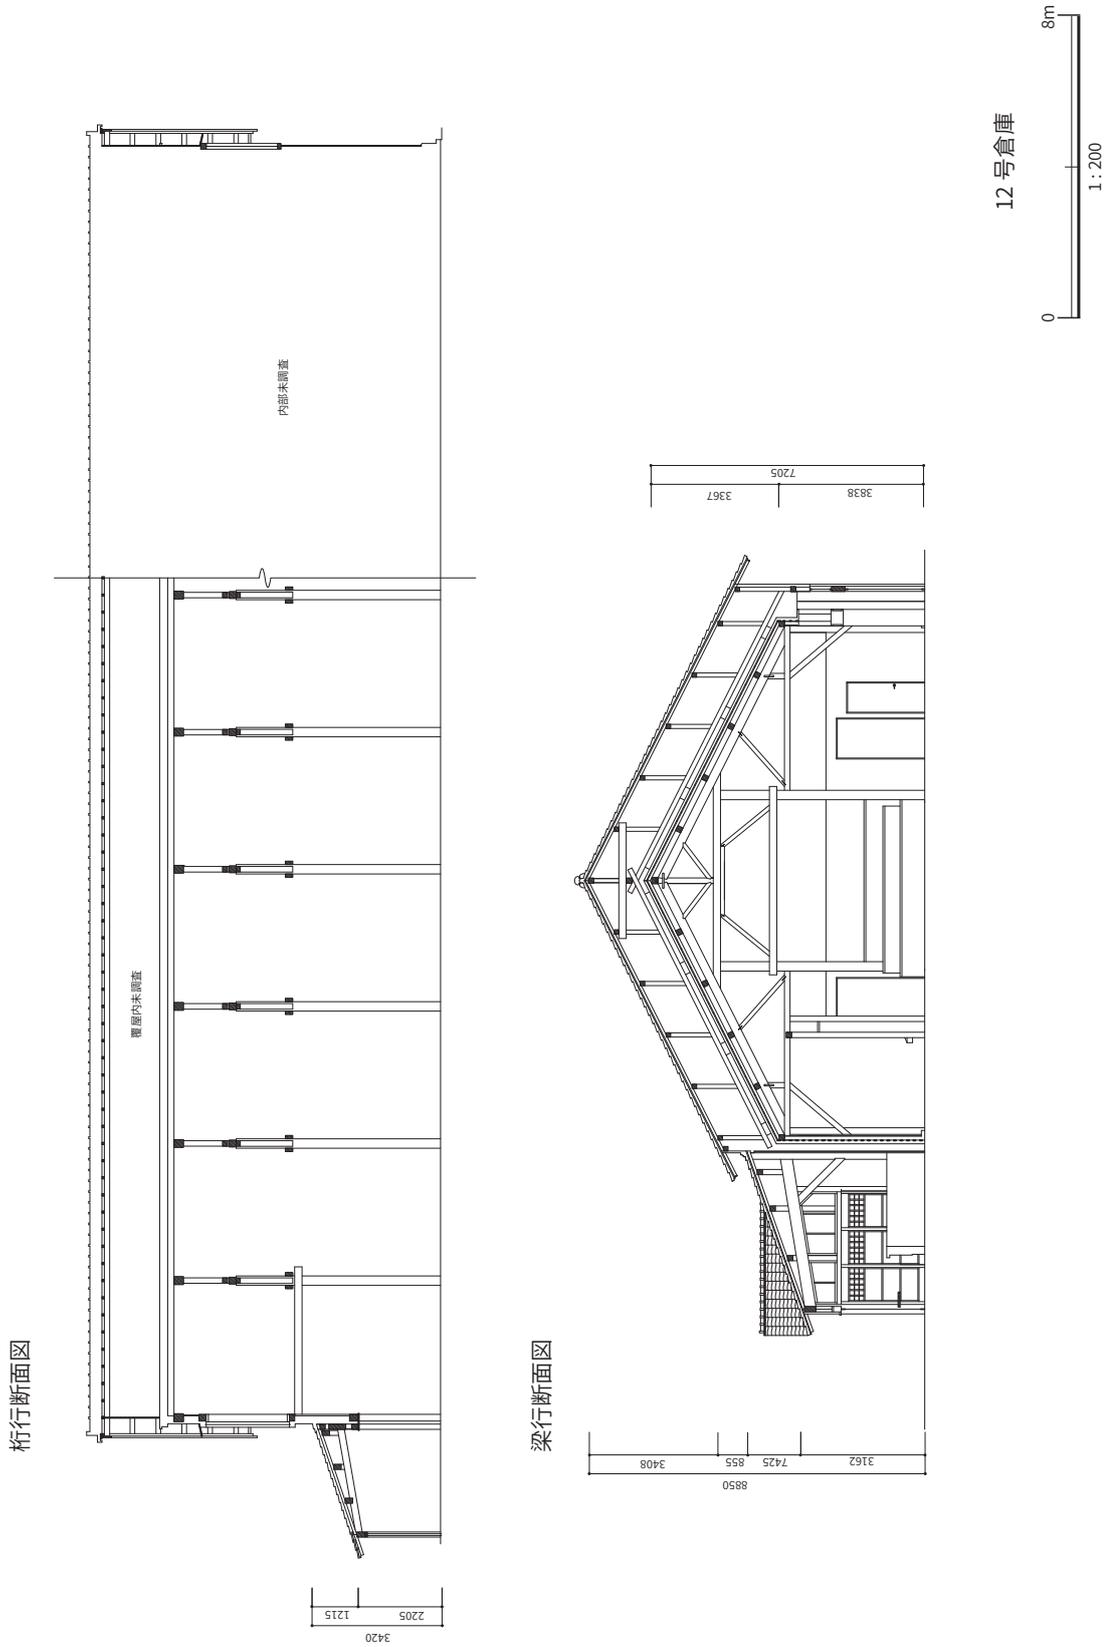


建物図面 18 12号倉庫 断面図


1号倉庫

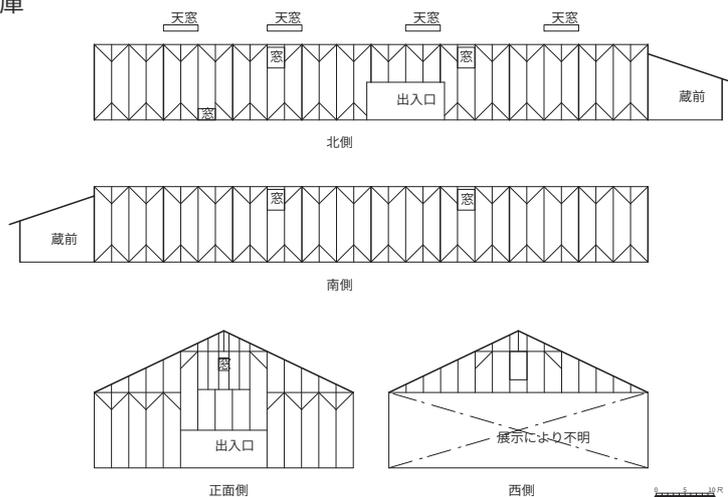

2号倉庫

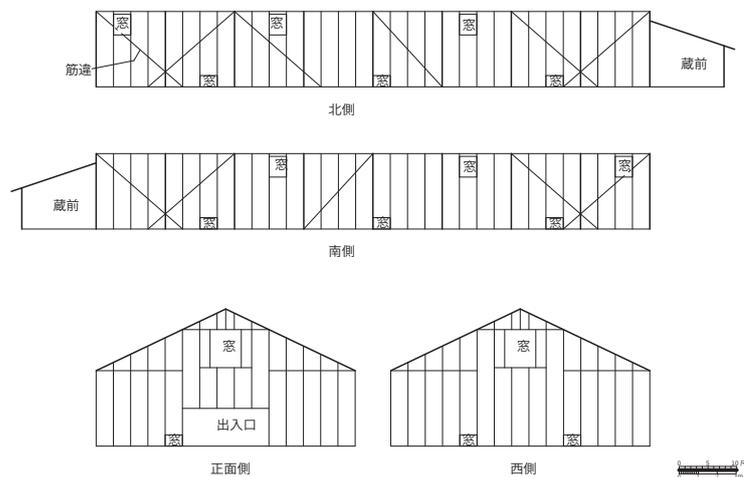


3号倉庫

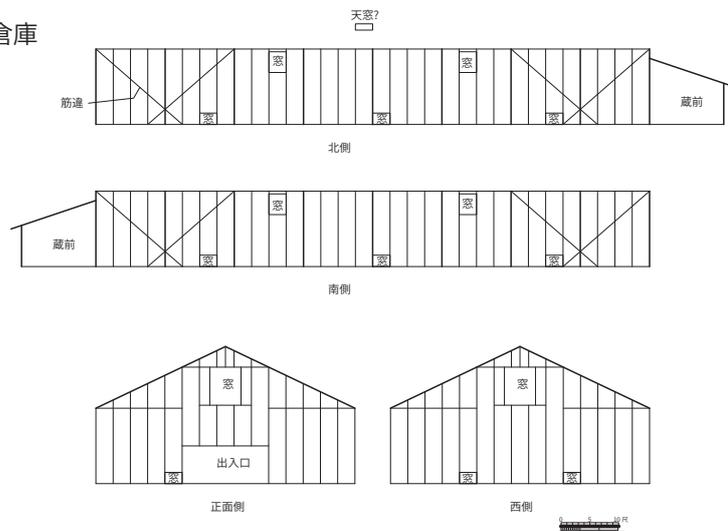


建物図面 19 1～3号倉庫 展開図



4号倉庫

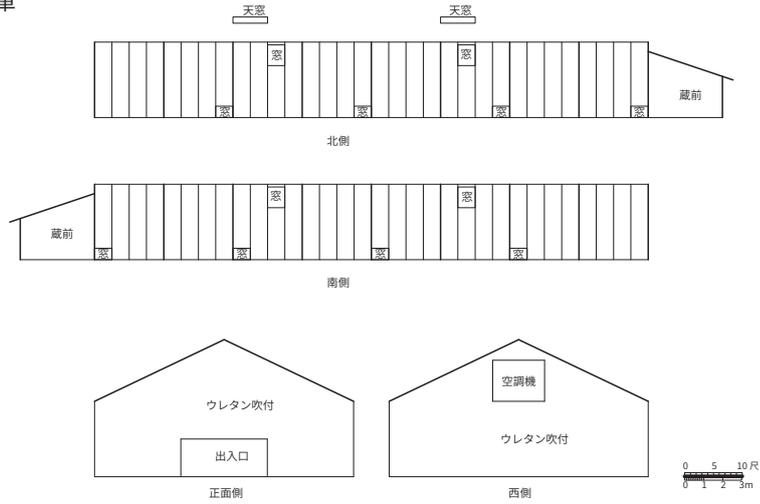

5号倉庫

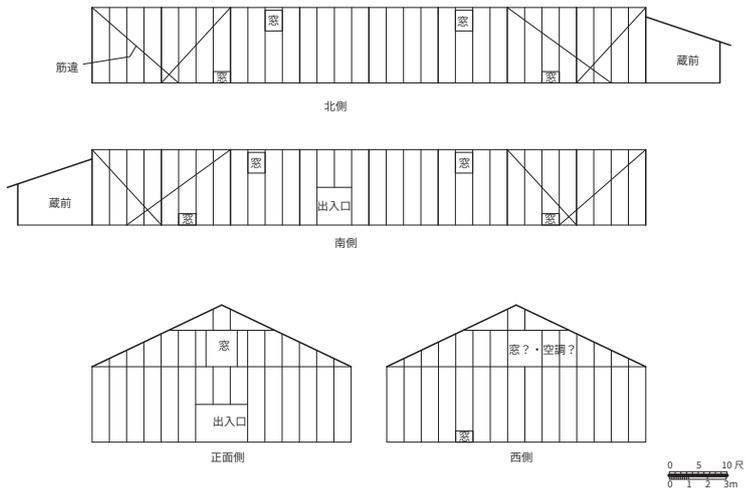


6号倉庫

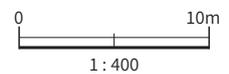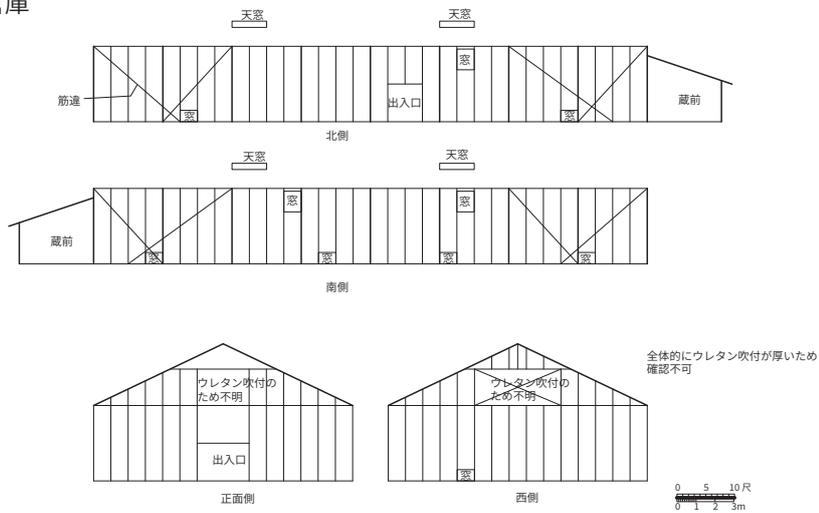


建物図面 20 4～6号倉庫 展開図


7号倉庫

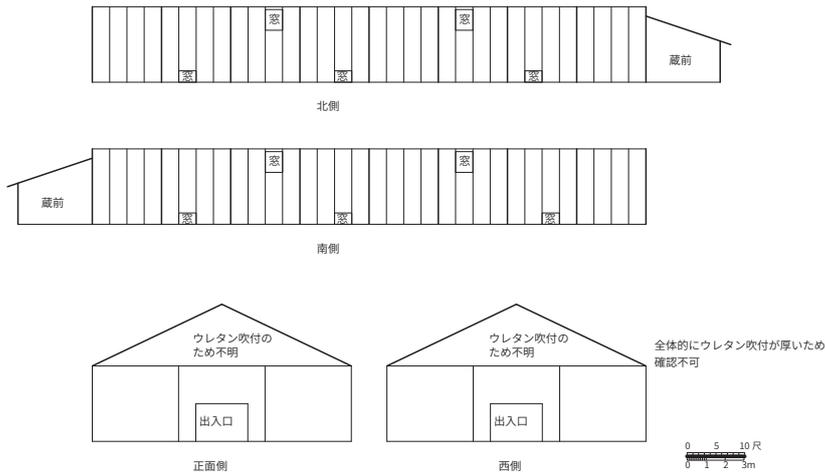

8号倉庫

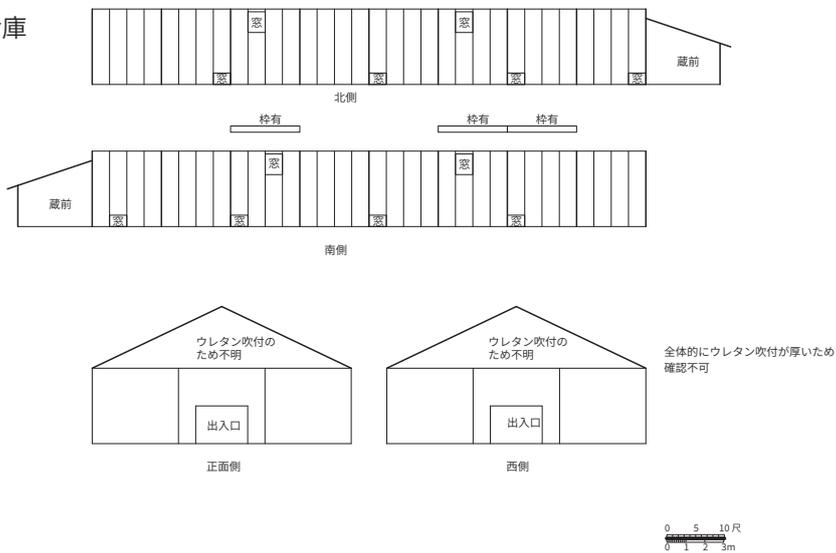


9号倉庫

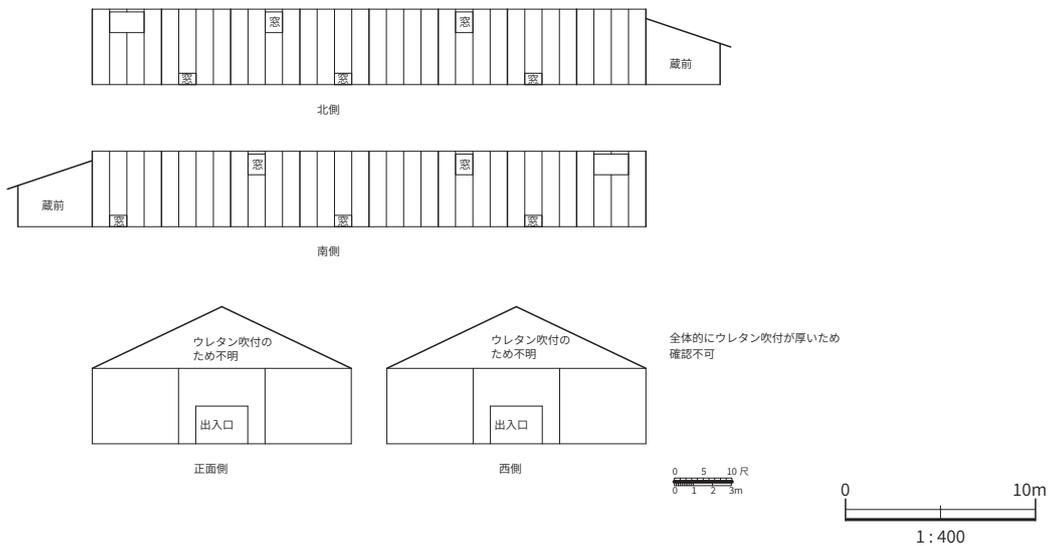


建物図面 21 7～9号倉庫 展開図


10号倉庫

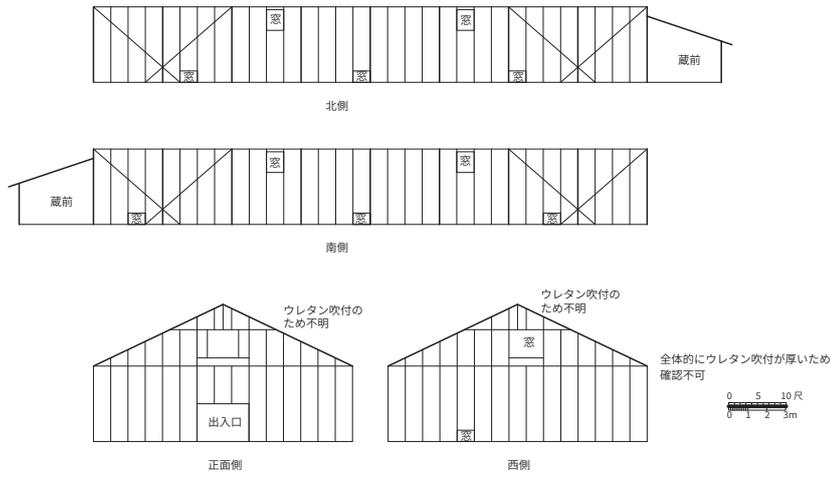


11号倉庫

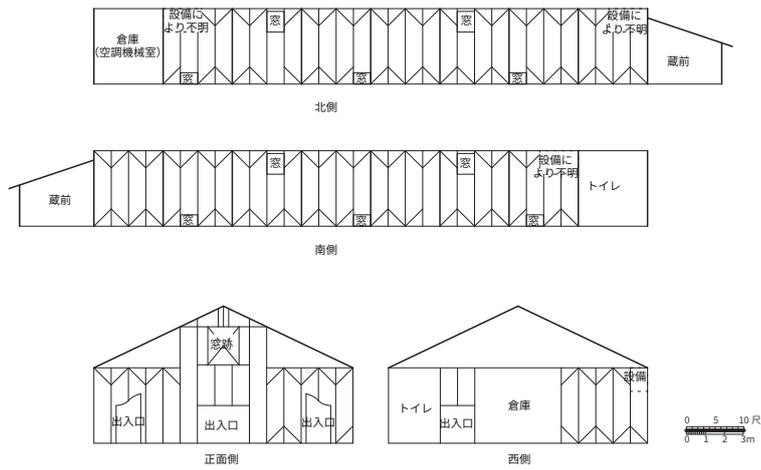


12号倉庫

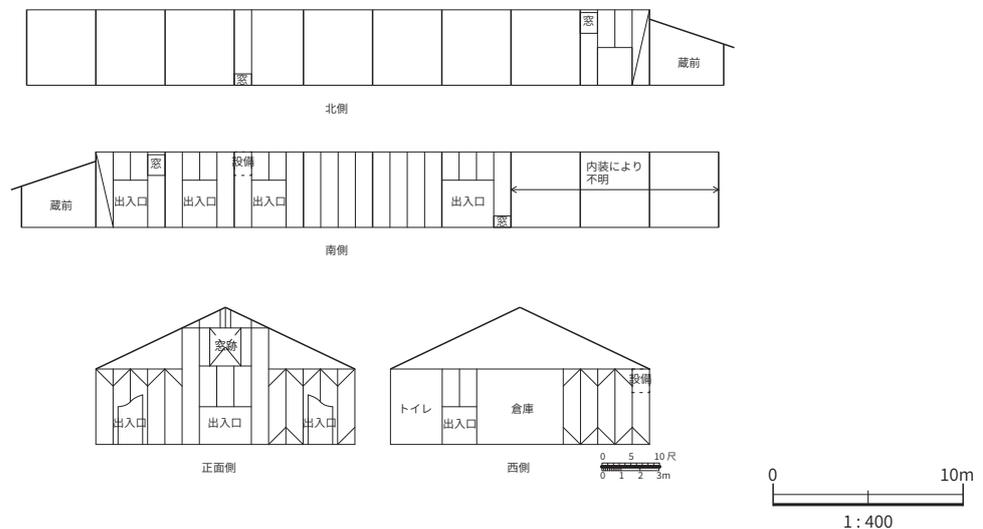


建物図面 22 10～12号倉庫 展開図

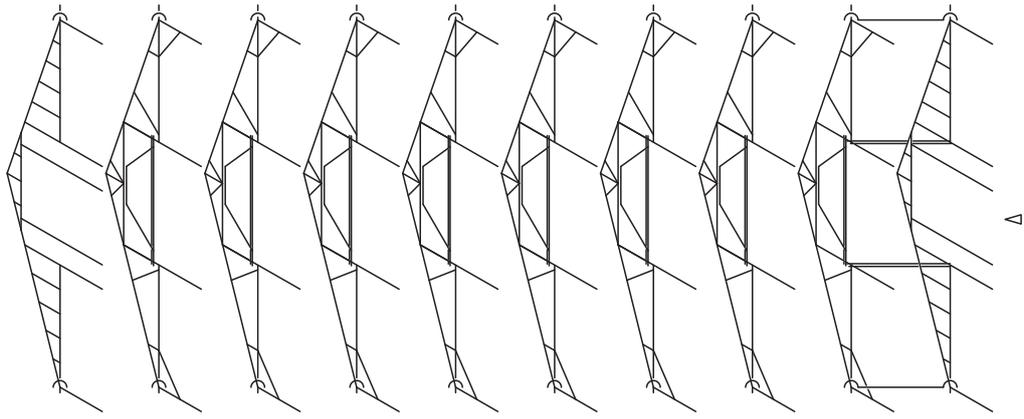


12号棟

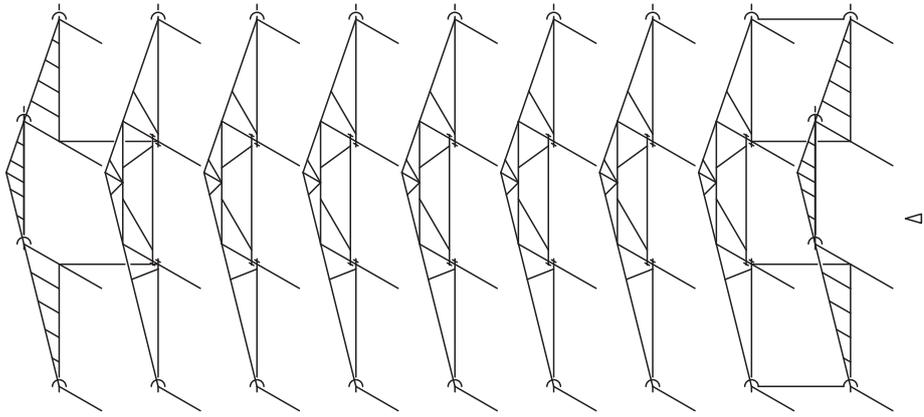

10号棟

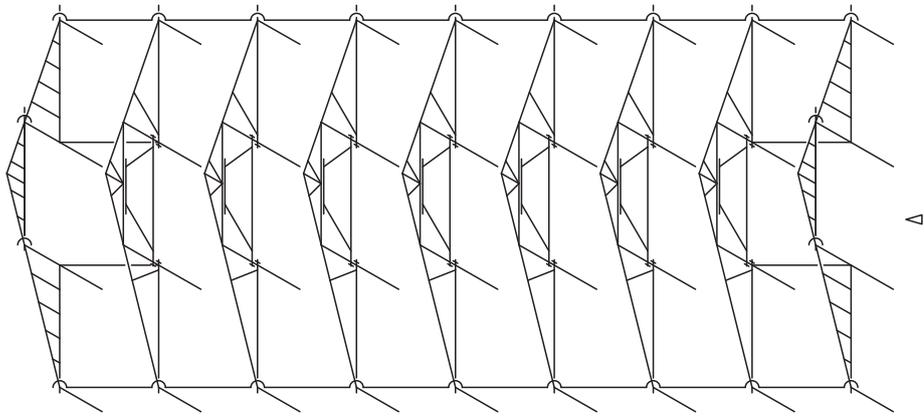


2号棟

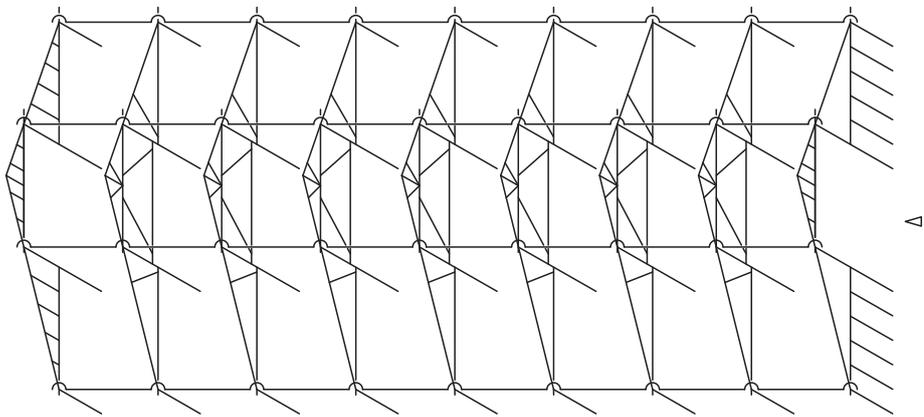


1号棟

建物図面 23 1・2・10・12号倉庫軸組図

板倉

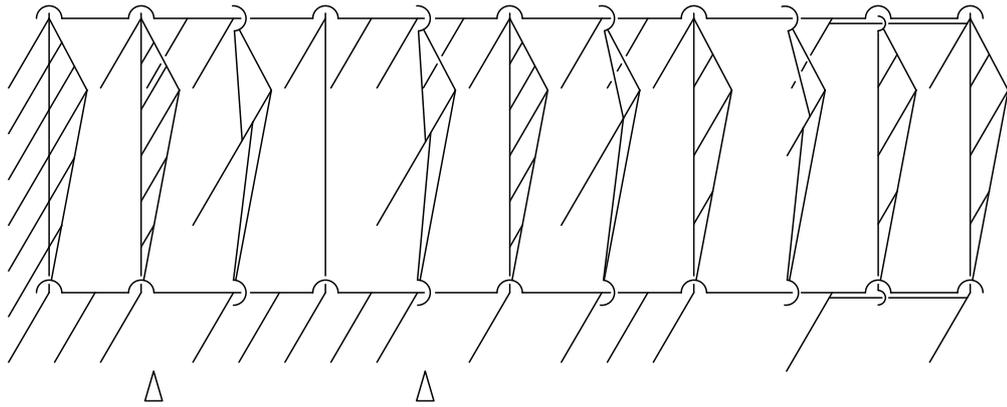

赤場

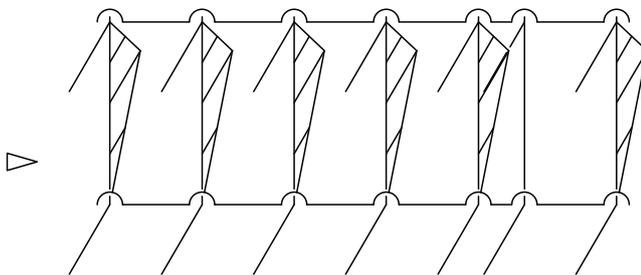

建物図面 24 板倉・赤場 軸組図




北側立面図




東側立面図






南側立面図

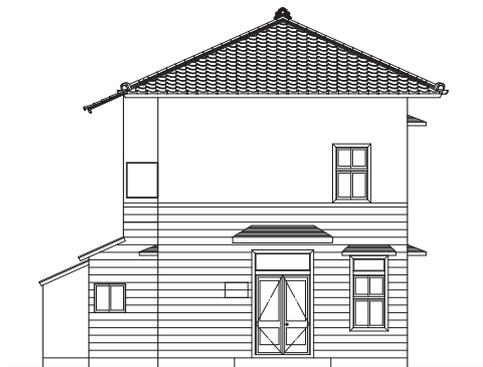


西側立面図

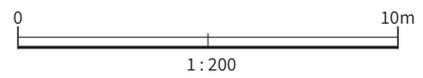


建物図面 25 研究室 立面図

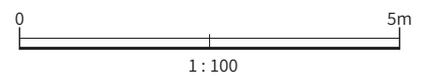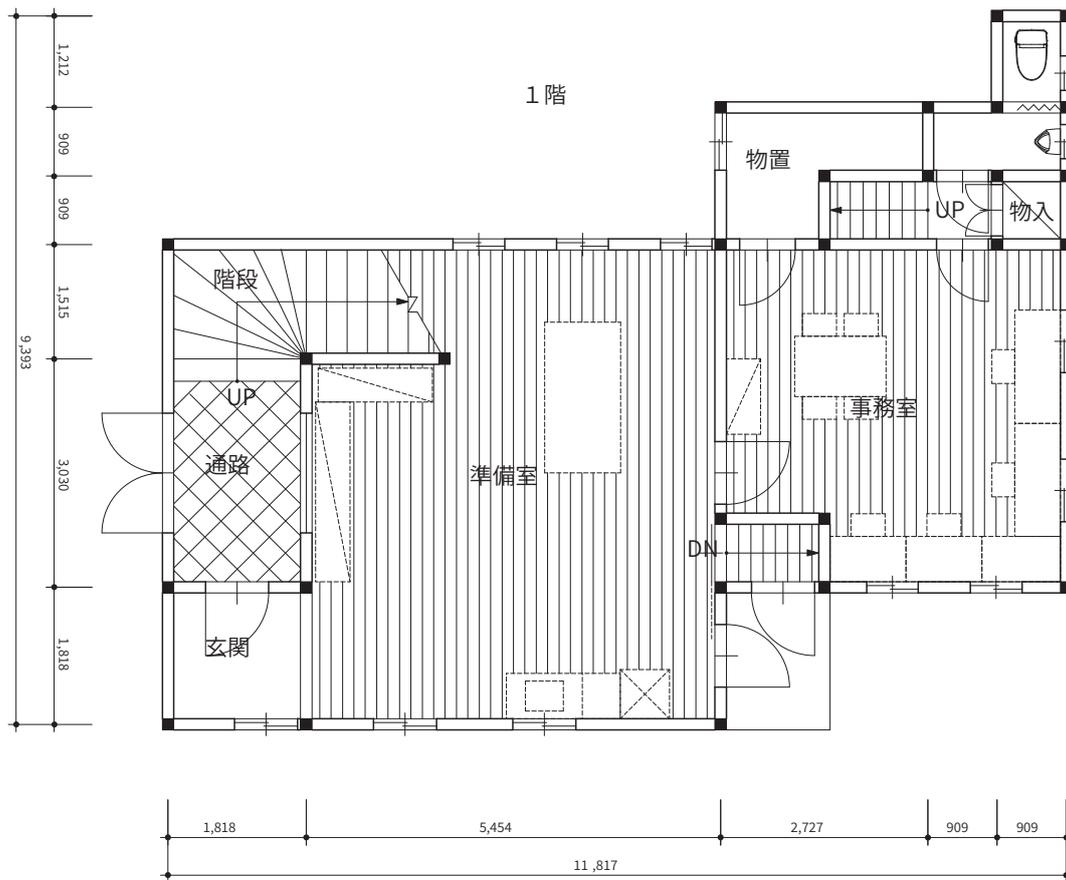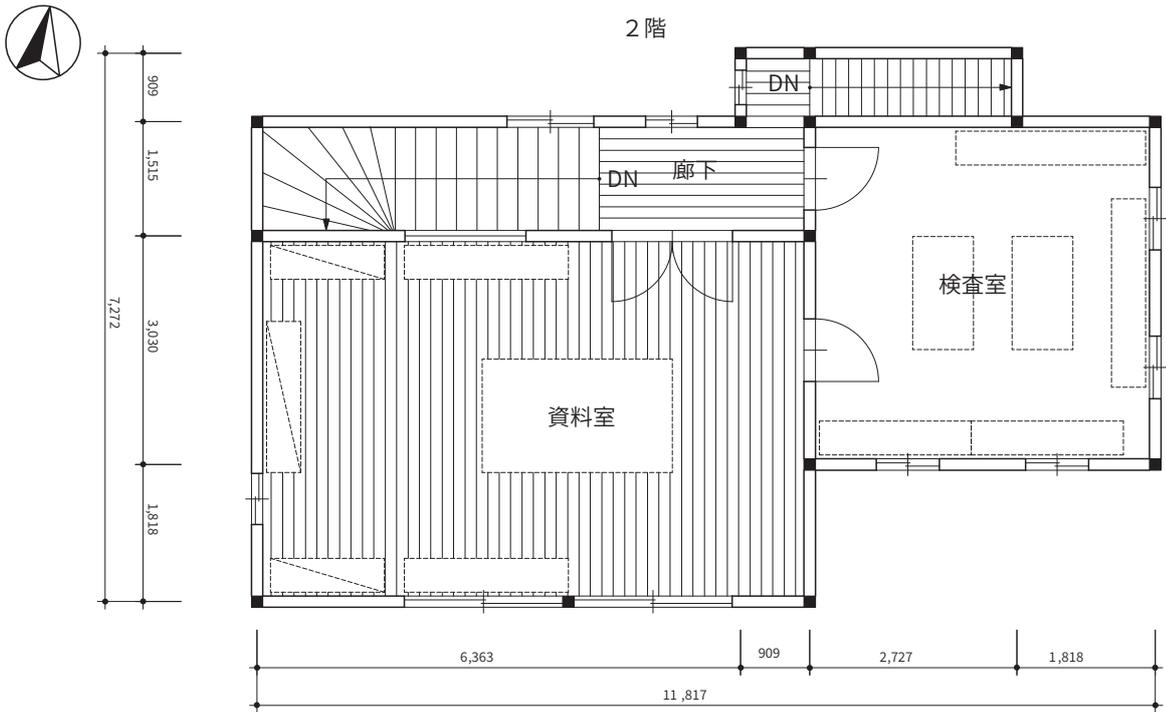


建物図面 26 研究室 平面図

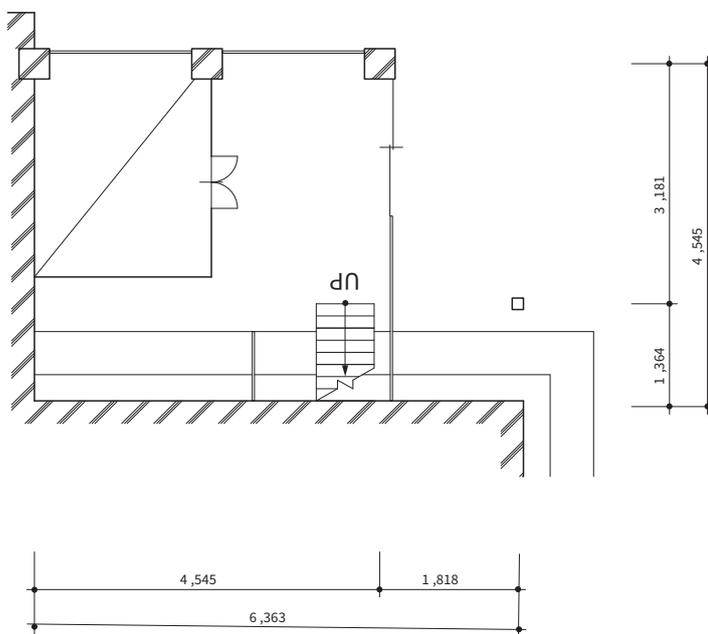


地階平面図

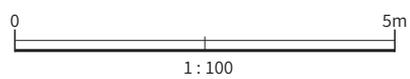

建物図面 27 研究室 梁間断面図・地階 平面図

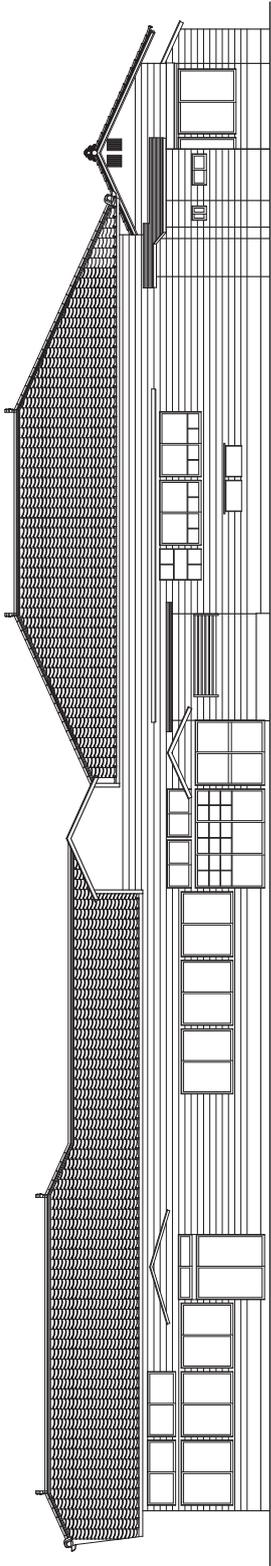


西側立面図

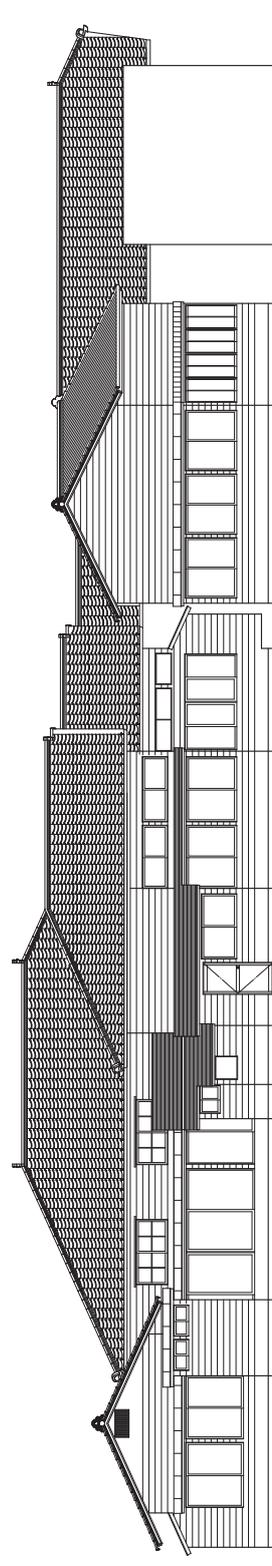


東側立面図



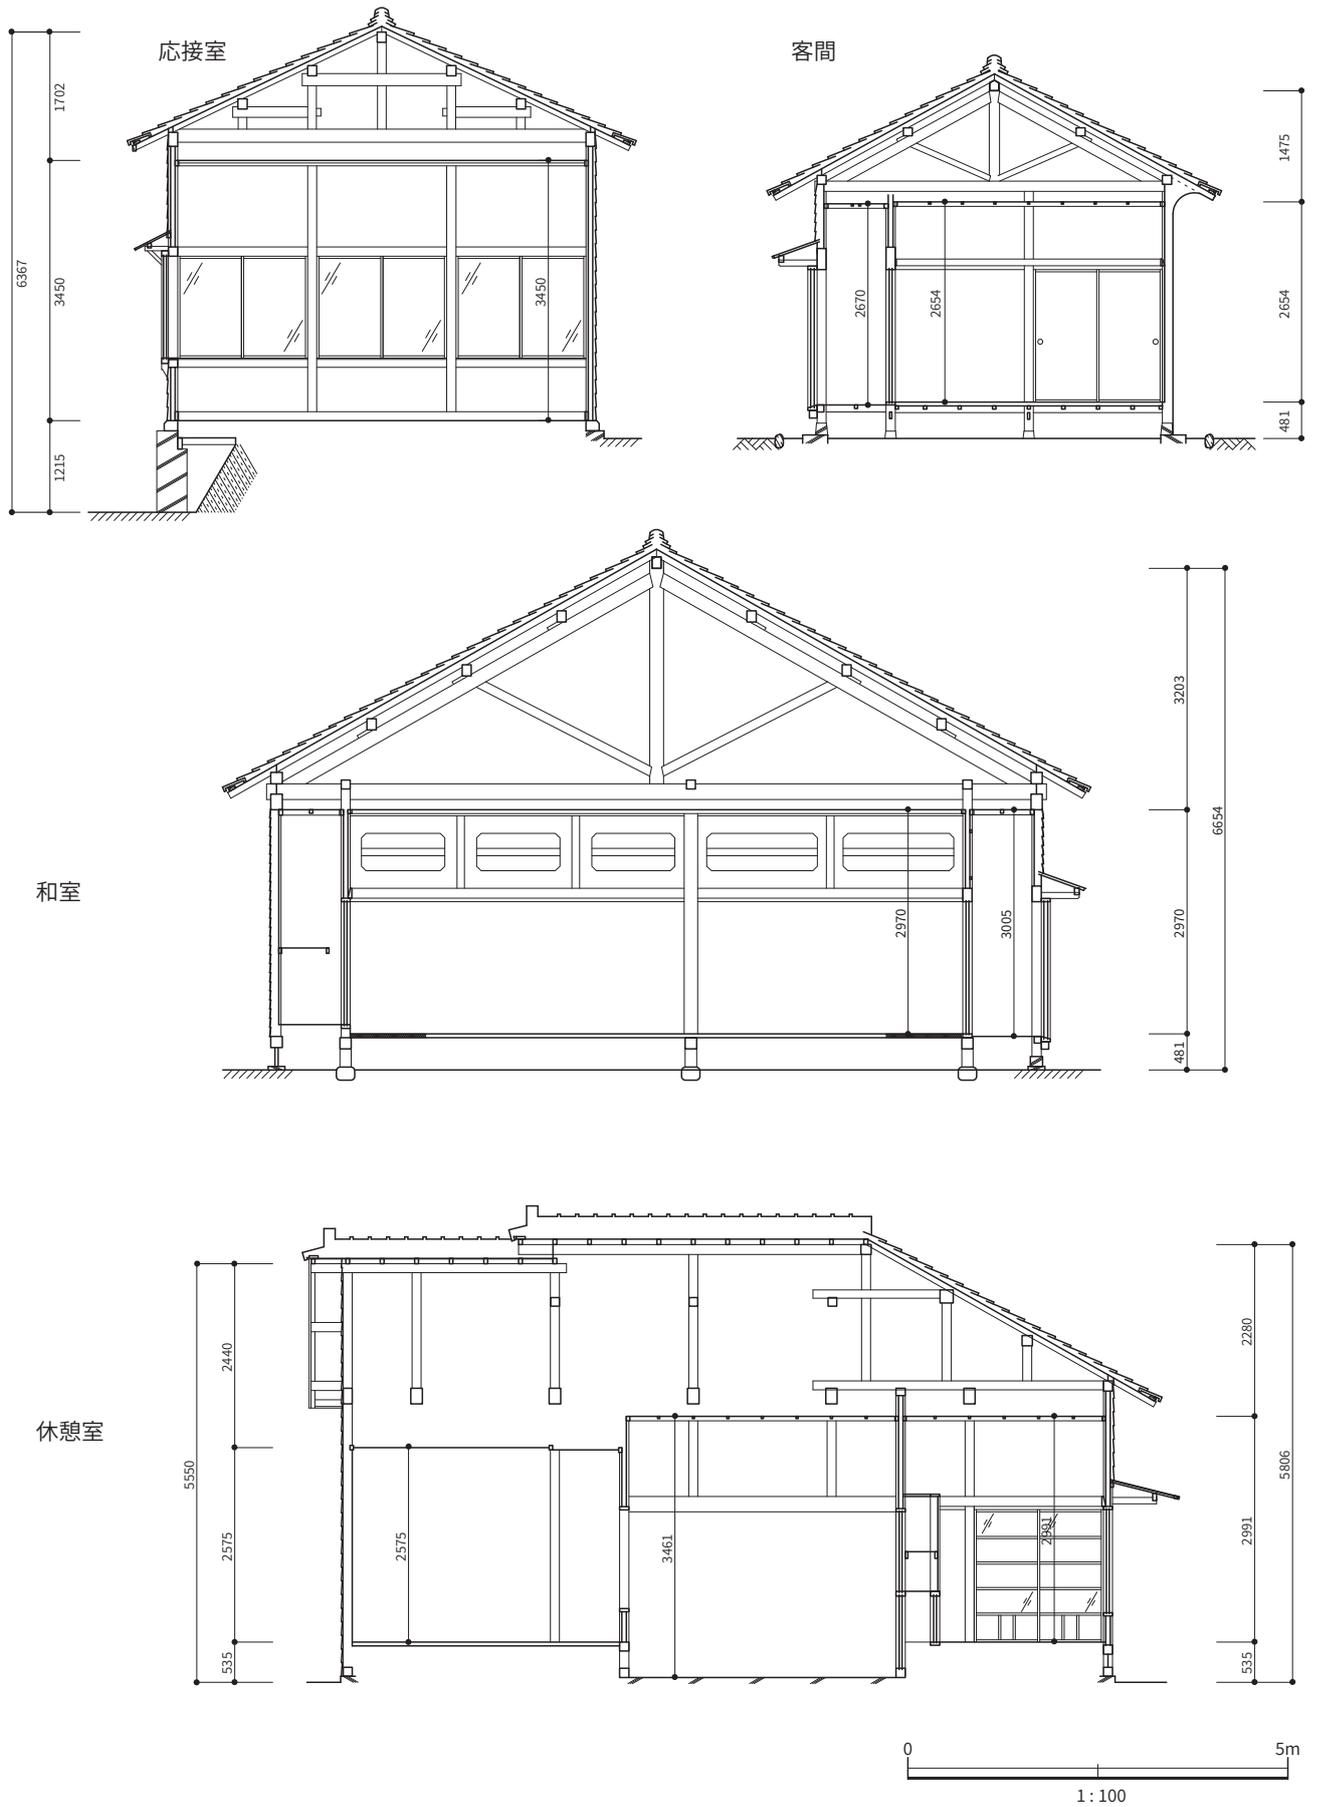


建物図面 30 応接室・客間・和室・休憩室 梁行断面図


事務室

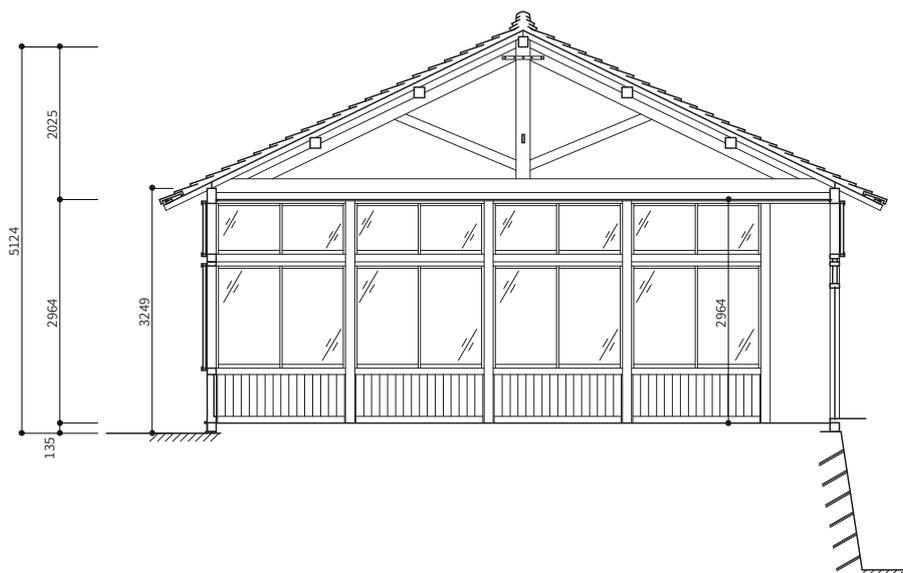


金庫室

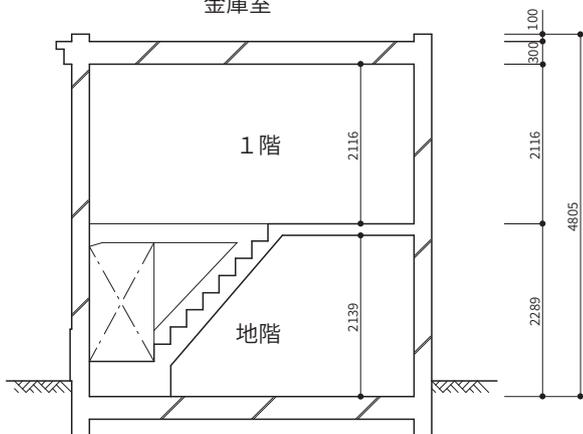


会議室

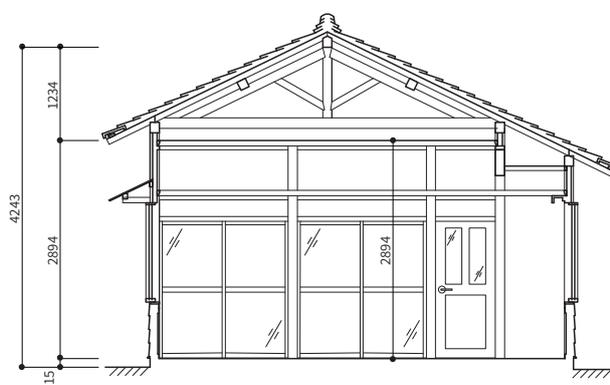

板倉


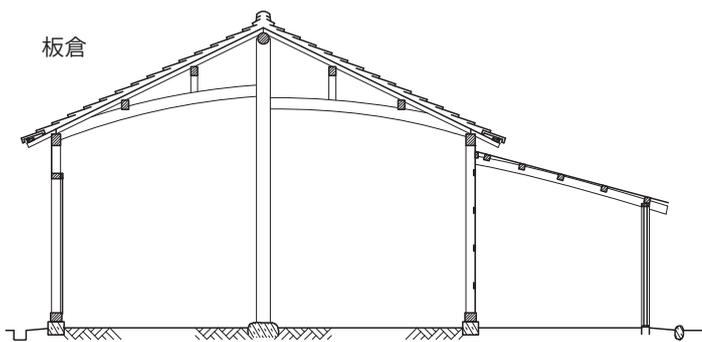


梁行B-B'断面図

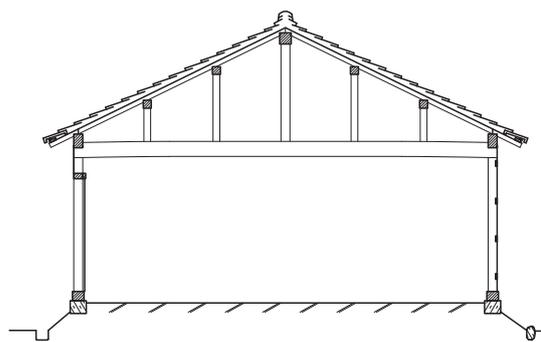

梁行A-A'断面図

赤場

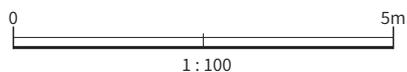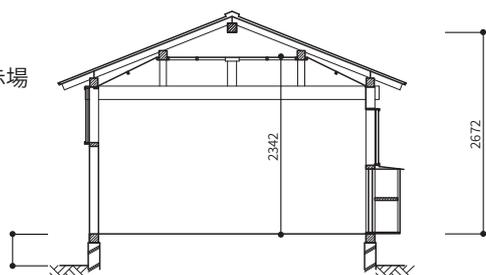

建物図面 31 金庫室・事務室・会議室・板倉・赤場 梁行断面図