


(R3.5.21修正)


赤字は3期導入機器


青字は2期導入機器

緑字は1期導入機器

先頭の（ ）内は別紙リストの番号を示している

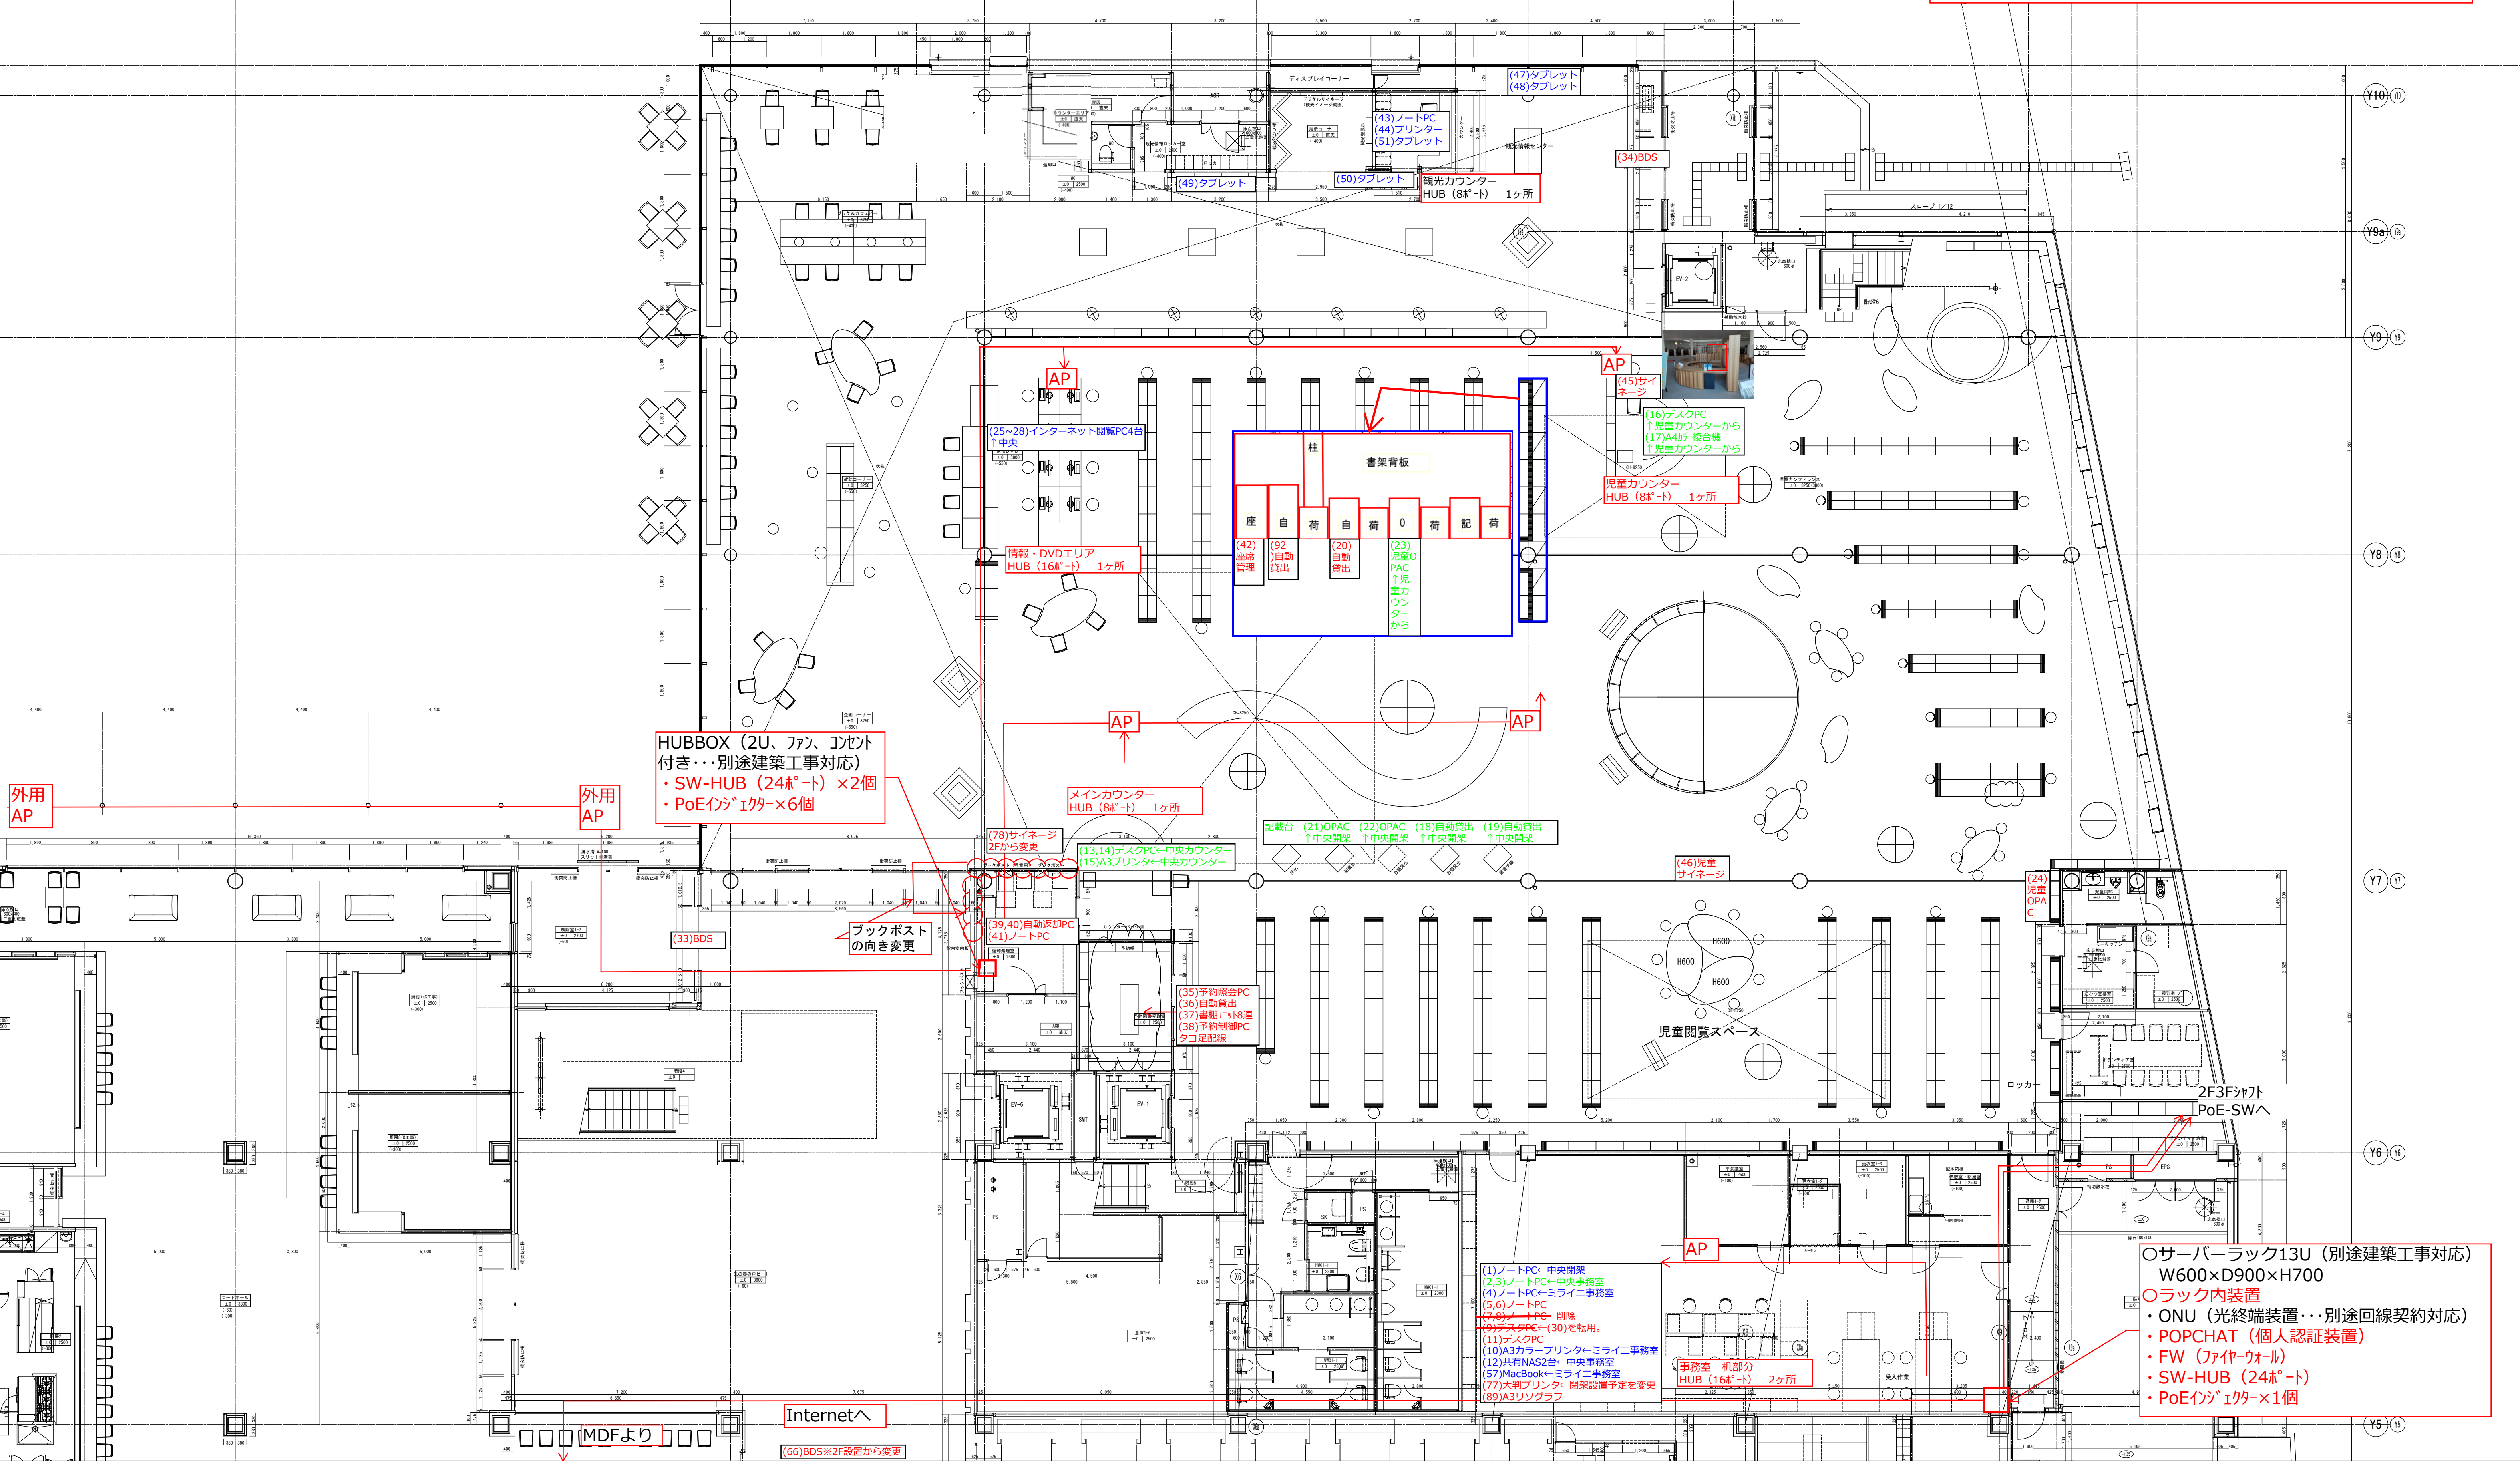

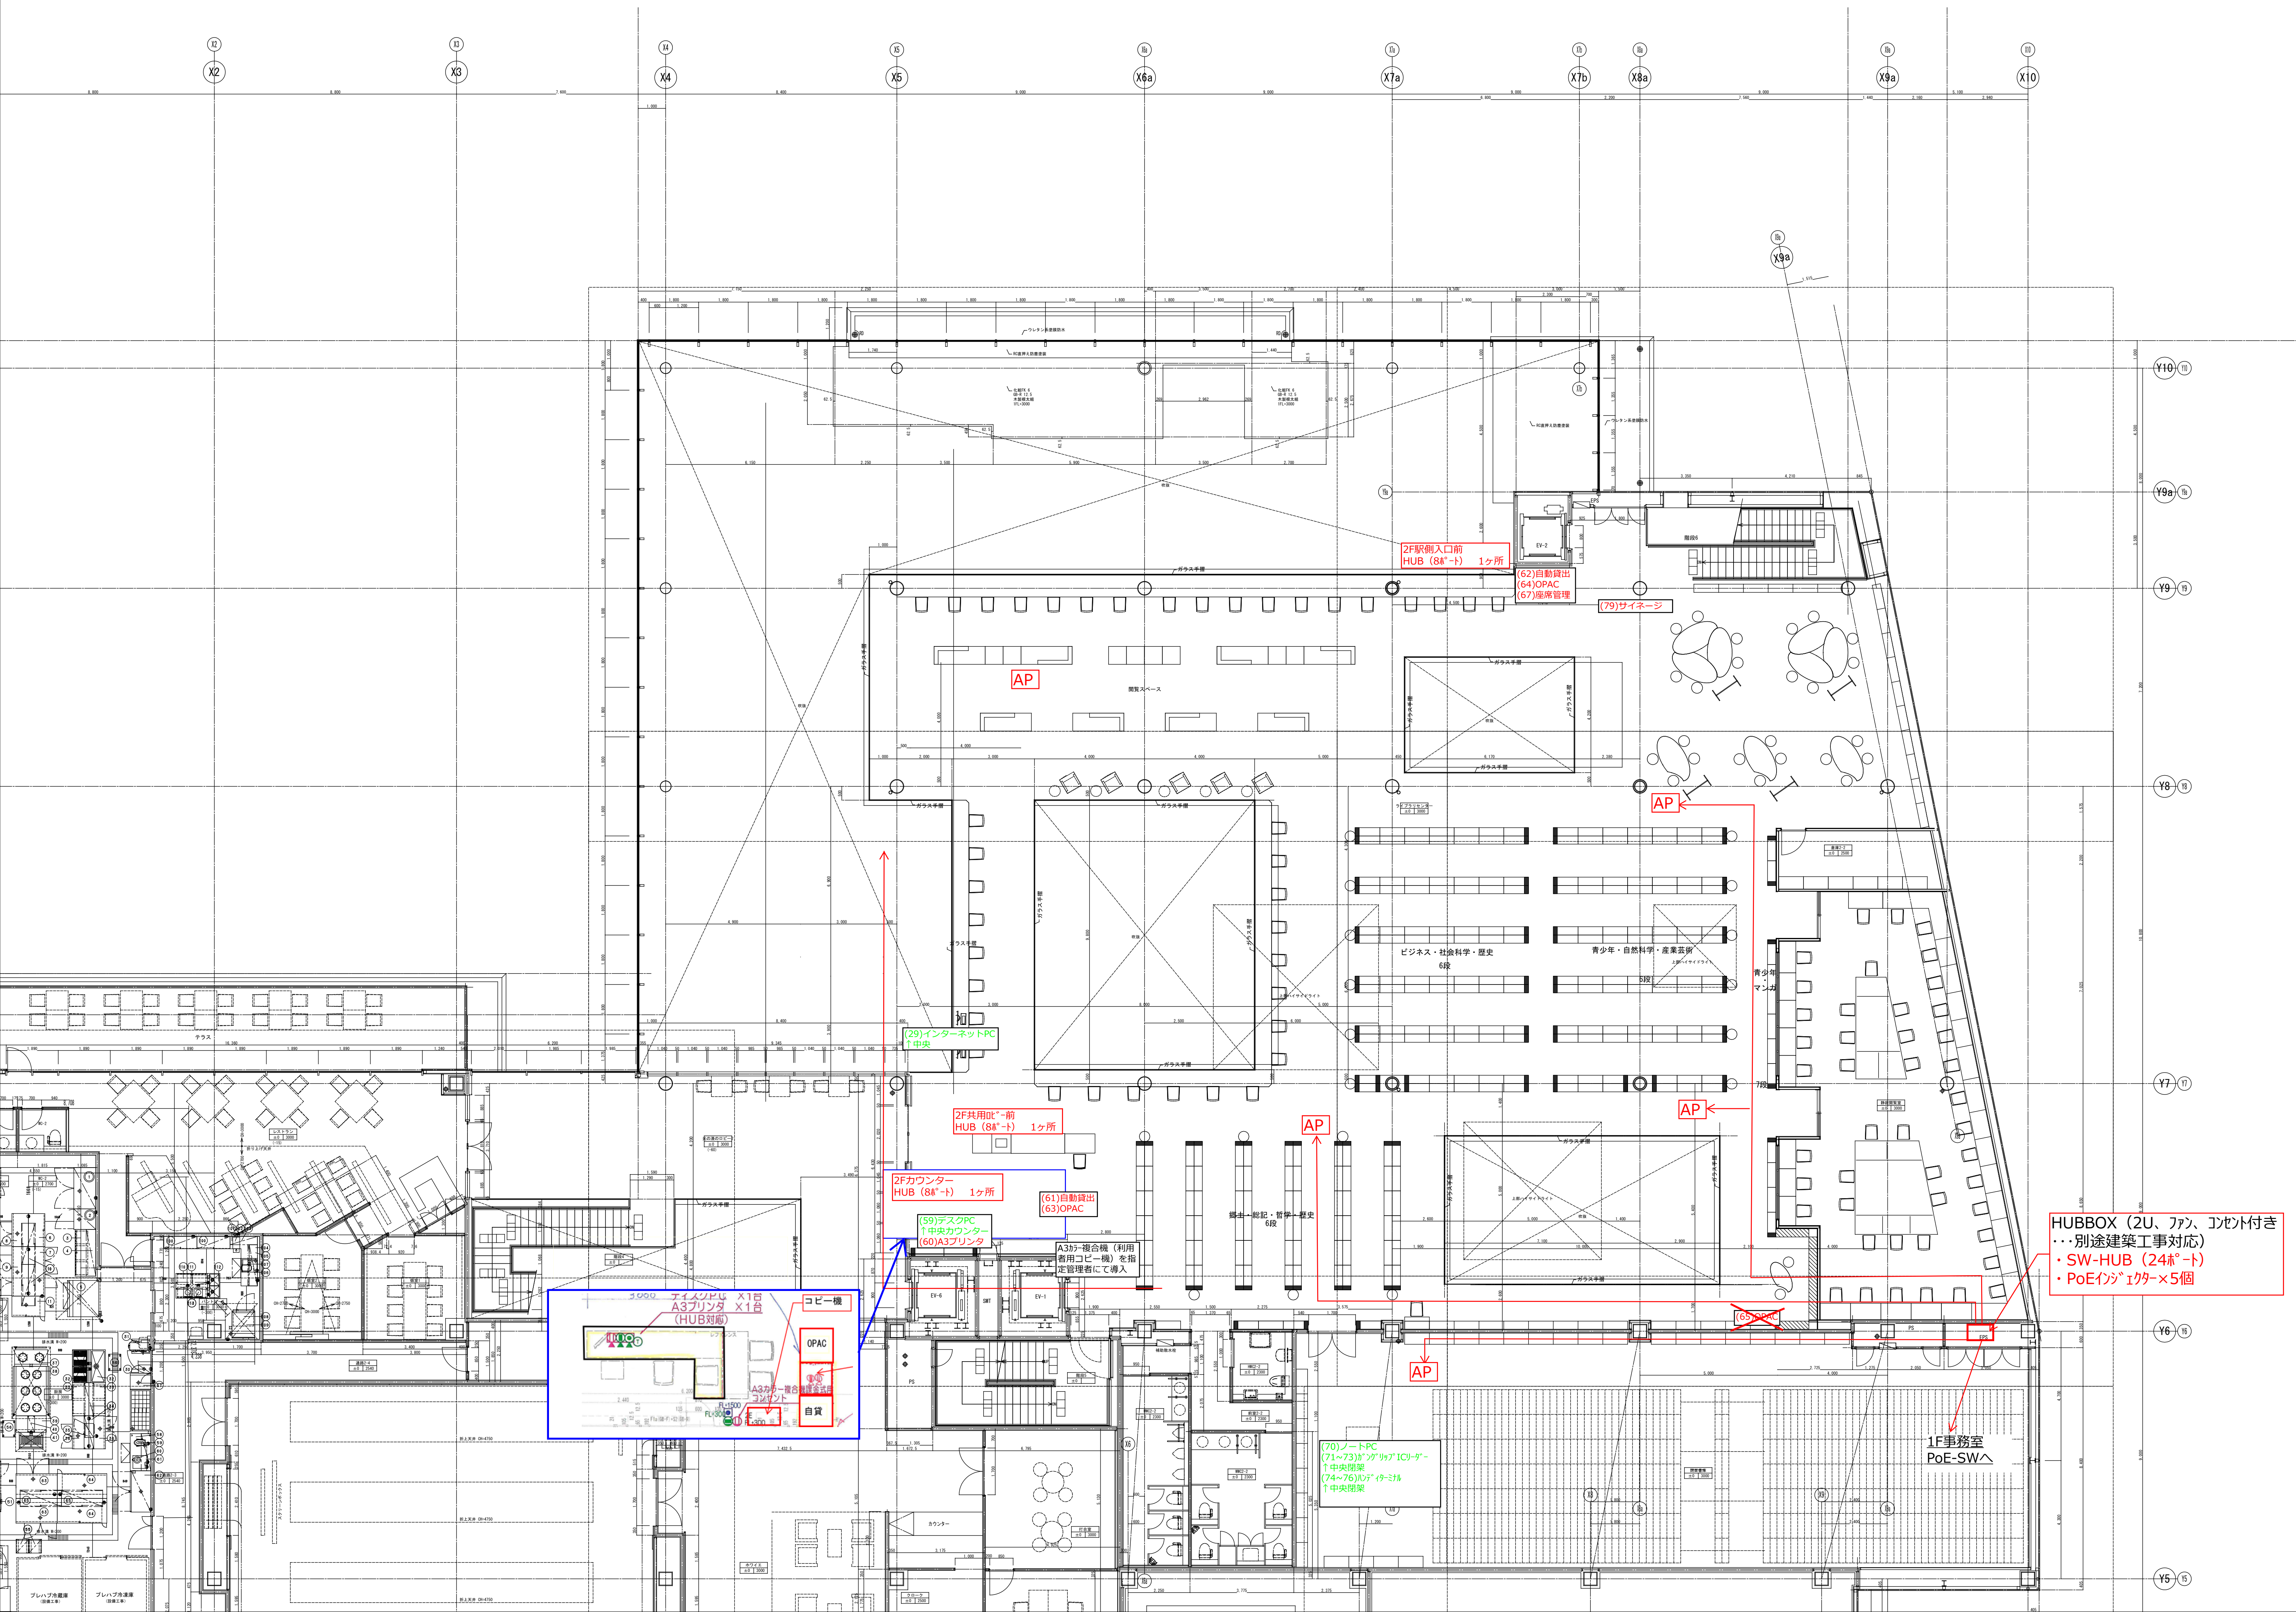

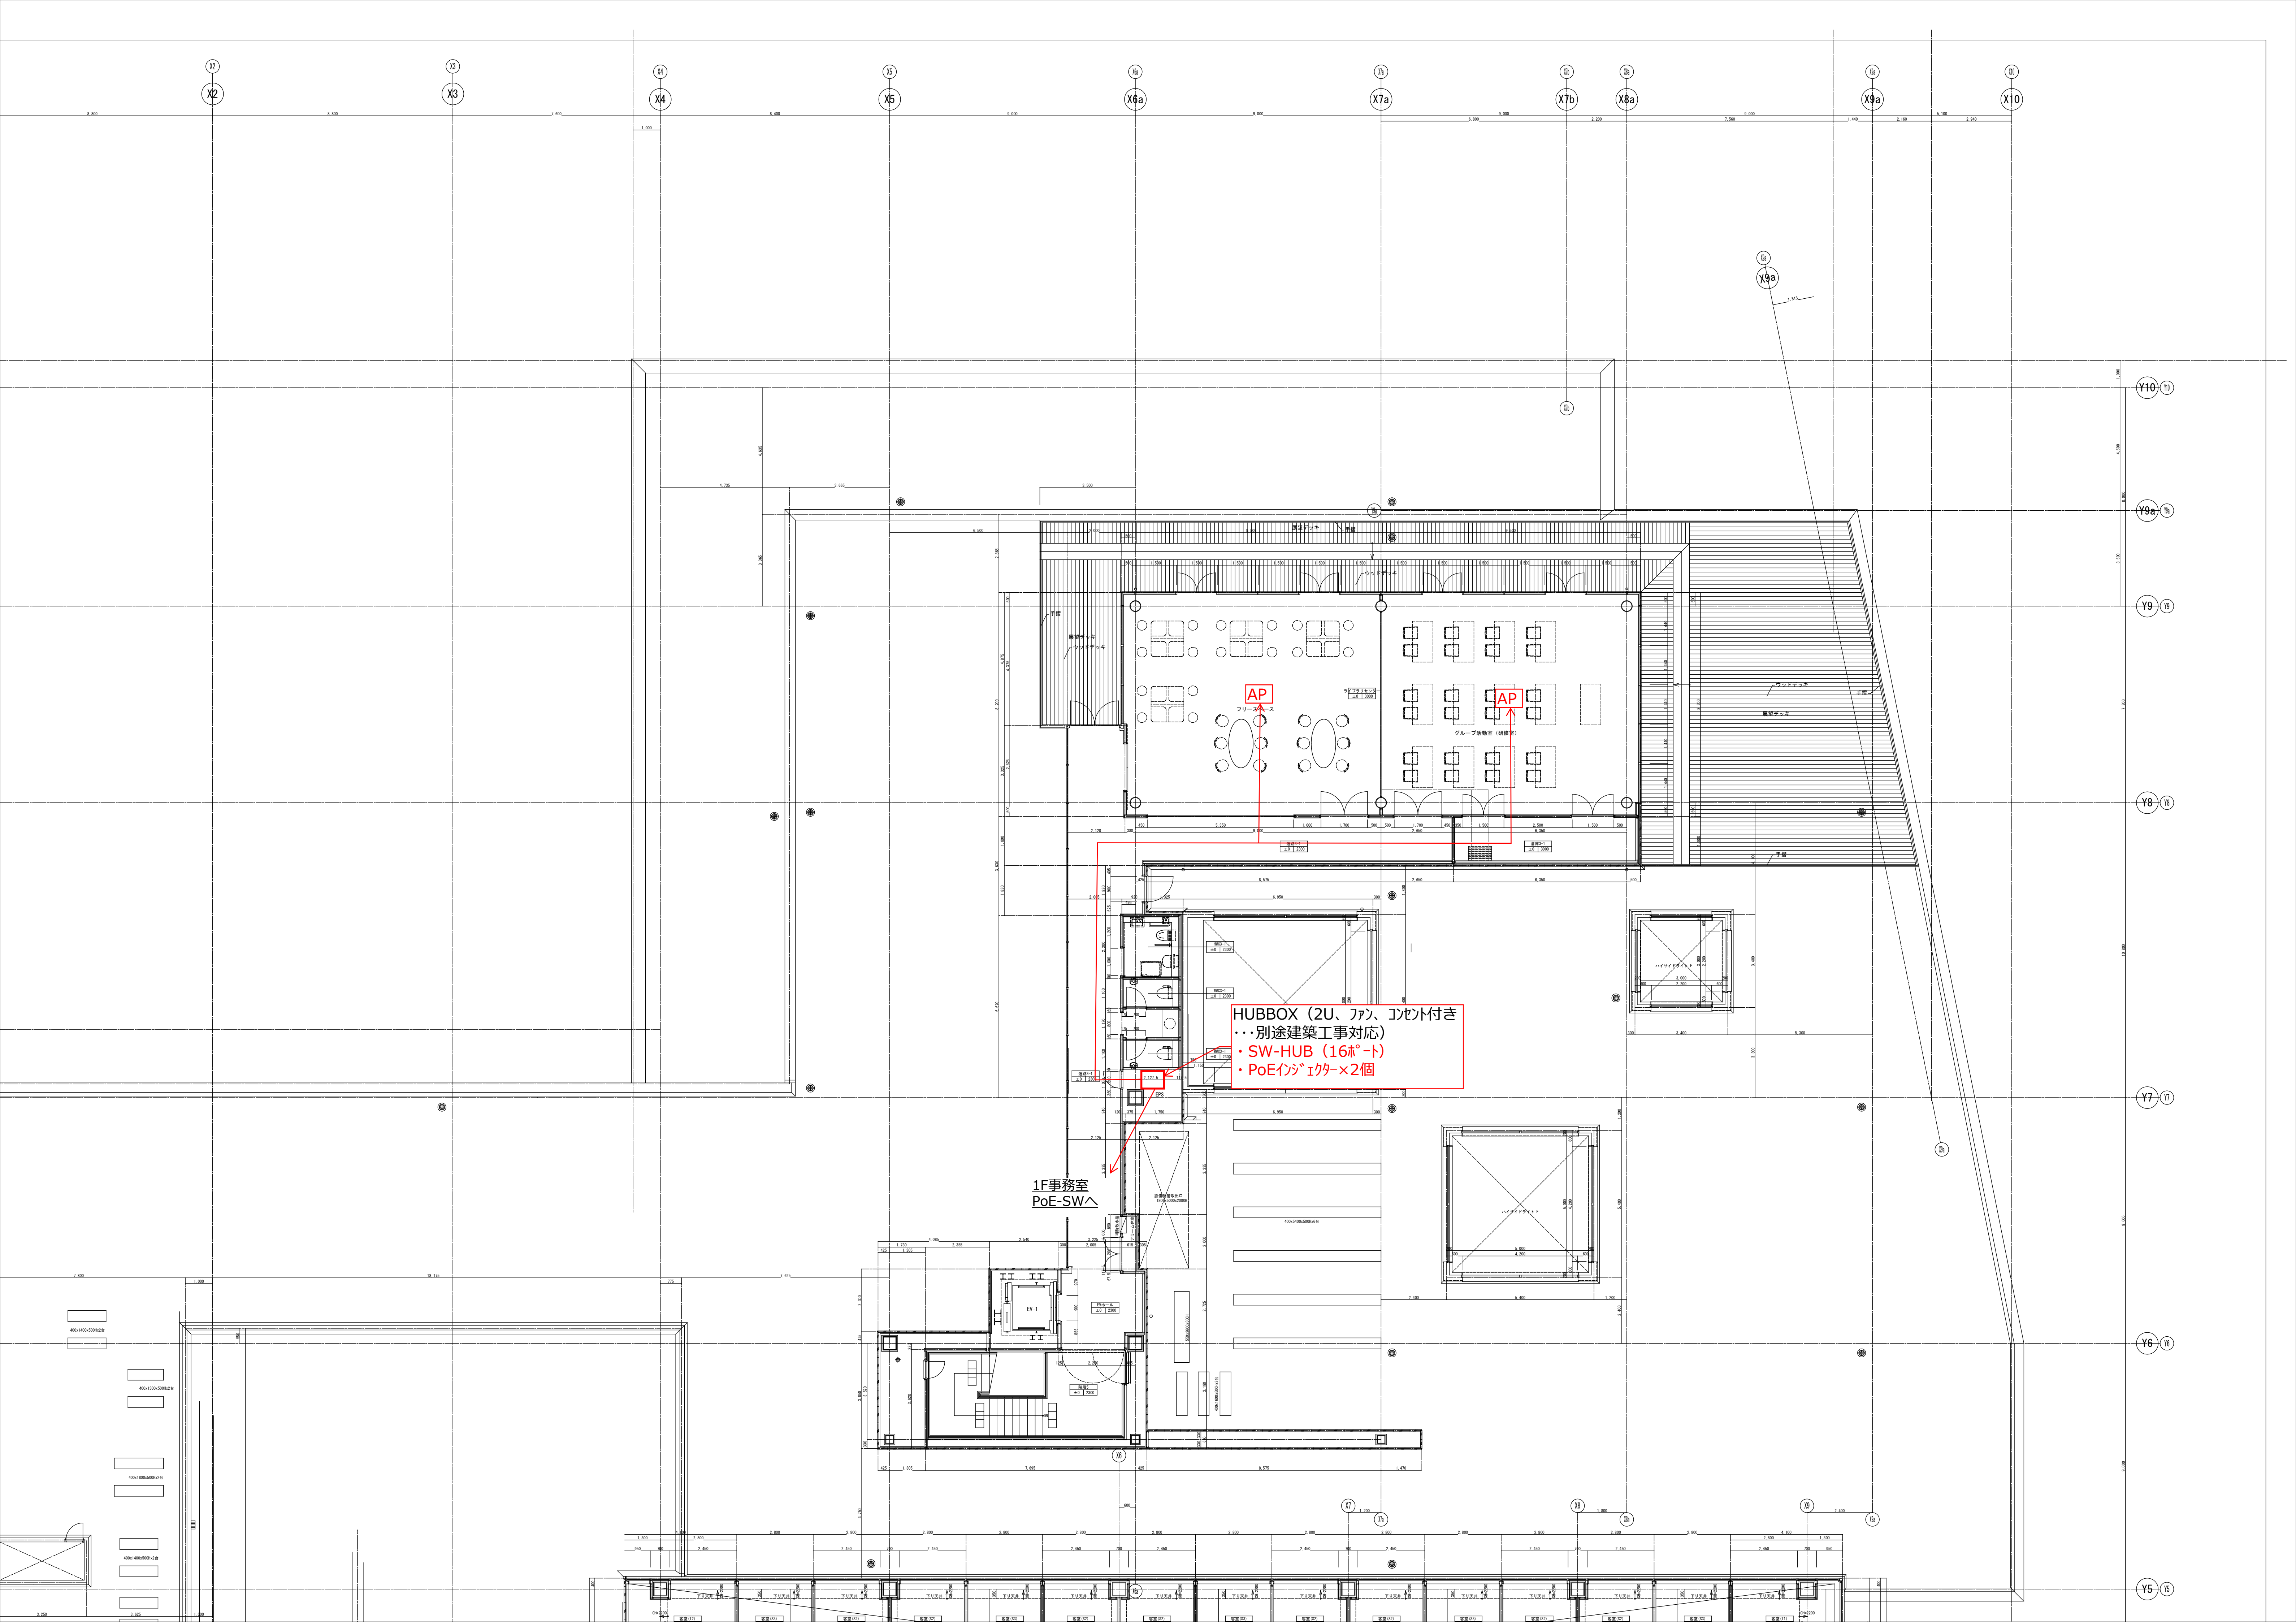

HUBBOX (2U、ファッ、コンセント付き
...別途建築工事対応)
・SW-HUB (16ポート)
・PoEインジエクター×2個

1F事務室
PoE-SW

AP

AP