
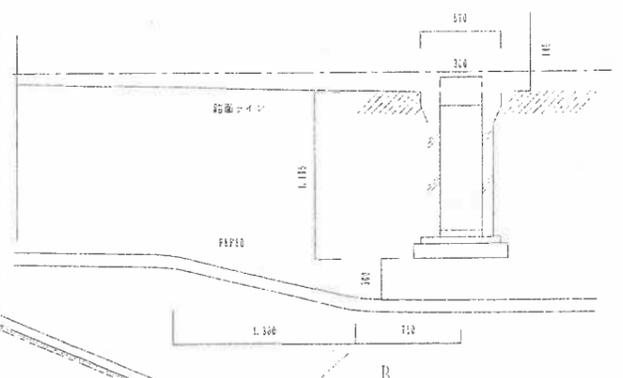
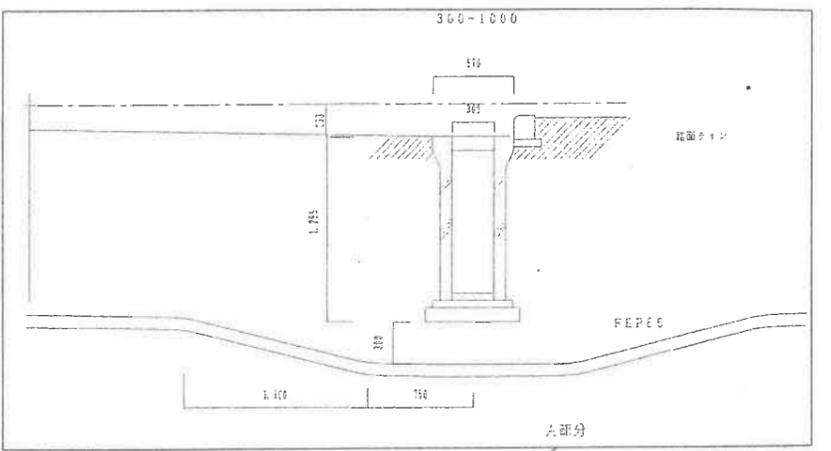


工事番号	98B0384	発注先	海田地区クリーン協会 股
設計者		御用先	海田地区クリーン協会 股
東 項	建設:1961/B (881/24h×29)	工事名	ごみ処理施設建設工事
東 項	増大:121/B (121/5h)	設計	海山
東 項		監 理	海山
外構図(3)			
株式会社	海山製作所	タイプ	A1
		枚数	1/11
		図名	SEK-D-T-01

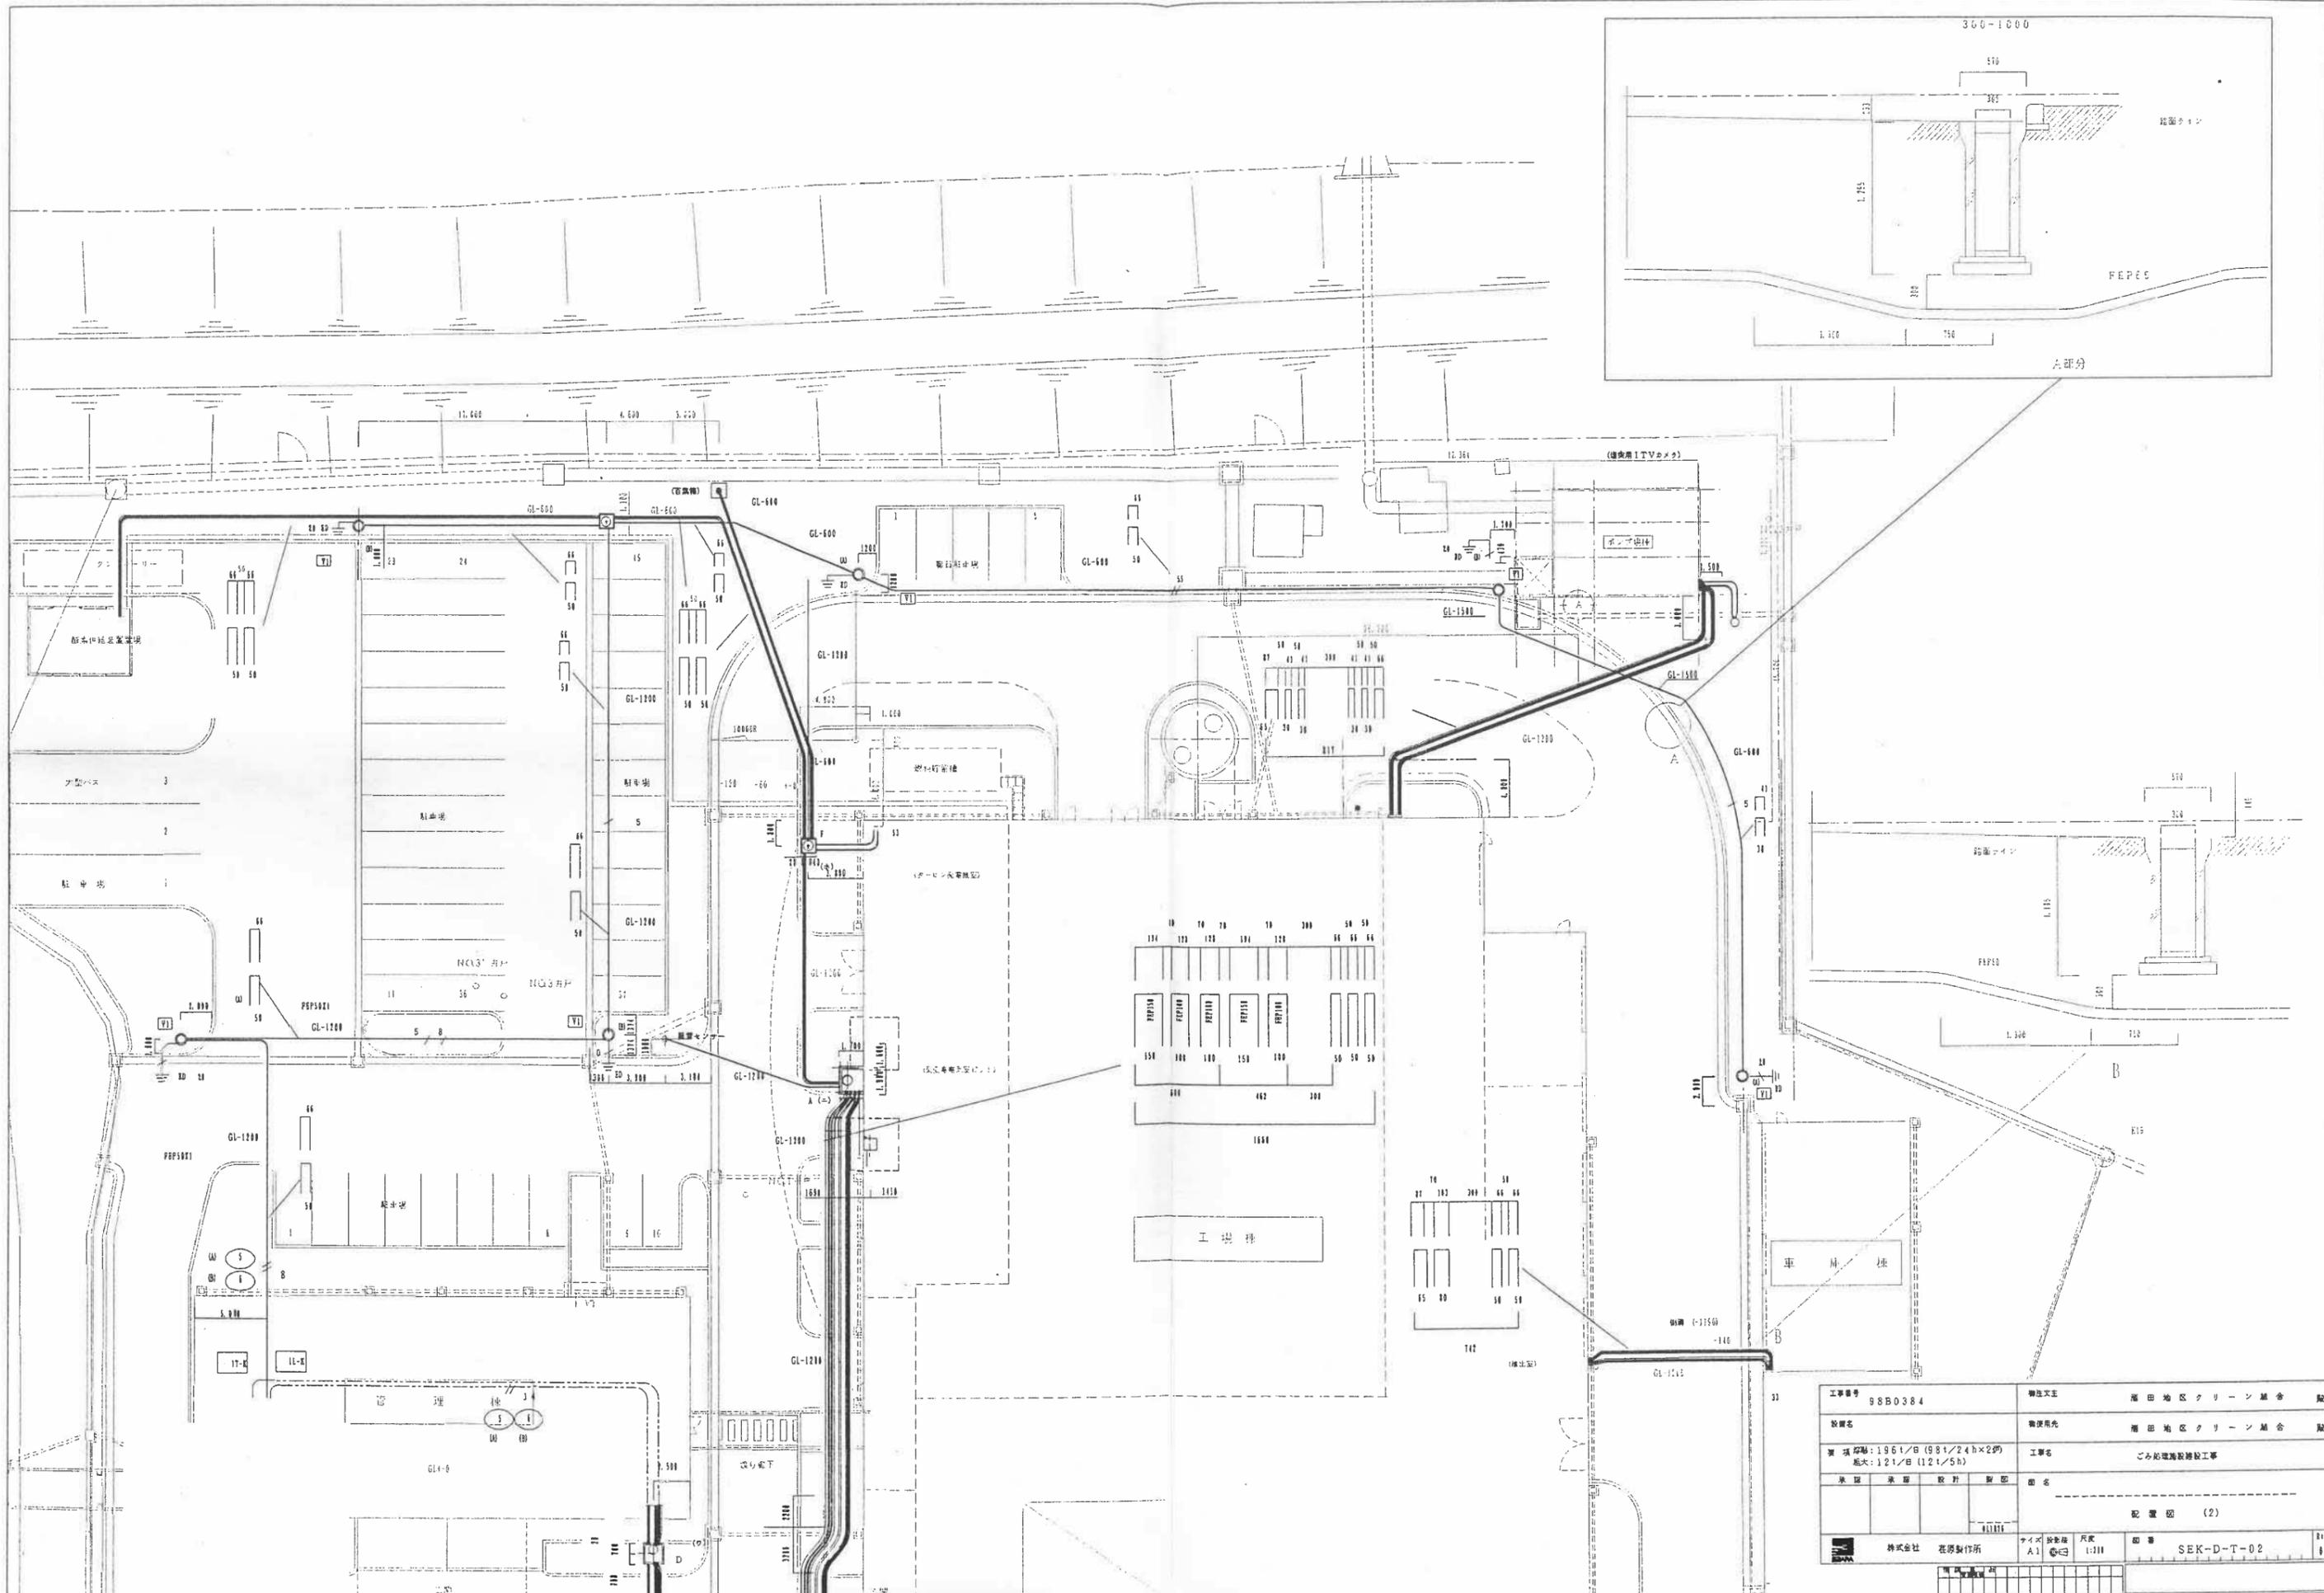

工事番号	98B0384	発注元	瀬田地区クリーン協会 殿
設置名		発注先	瀬田地区クリーン協会 殿
項目	1961/19 (1981/24h×2回) 底大: 121/5h (121/5h)	工事名	ごみ処理施設建設工事
承認		設計	
配置図 (2)			
株式会社	花房製作所	サイズ	A1
		縮尺	1:111
		図番	SEK-D-T-02