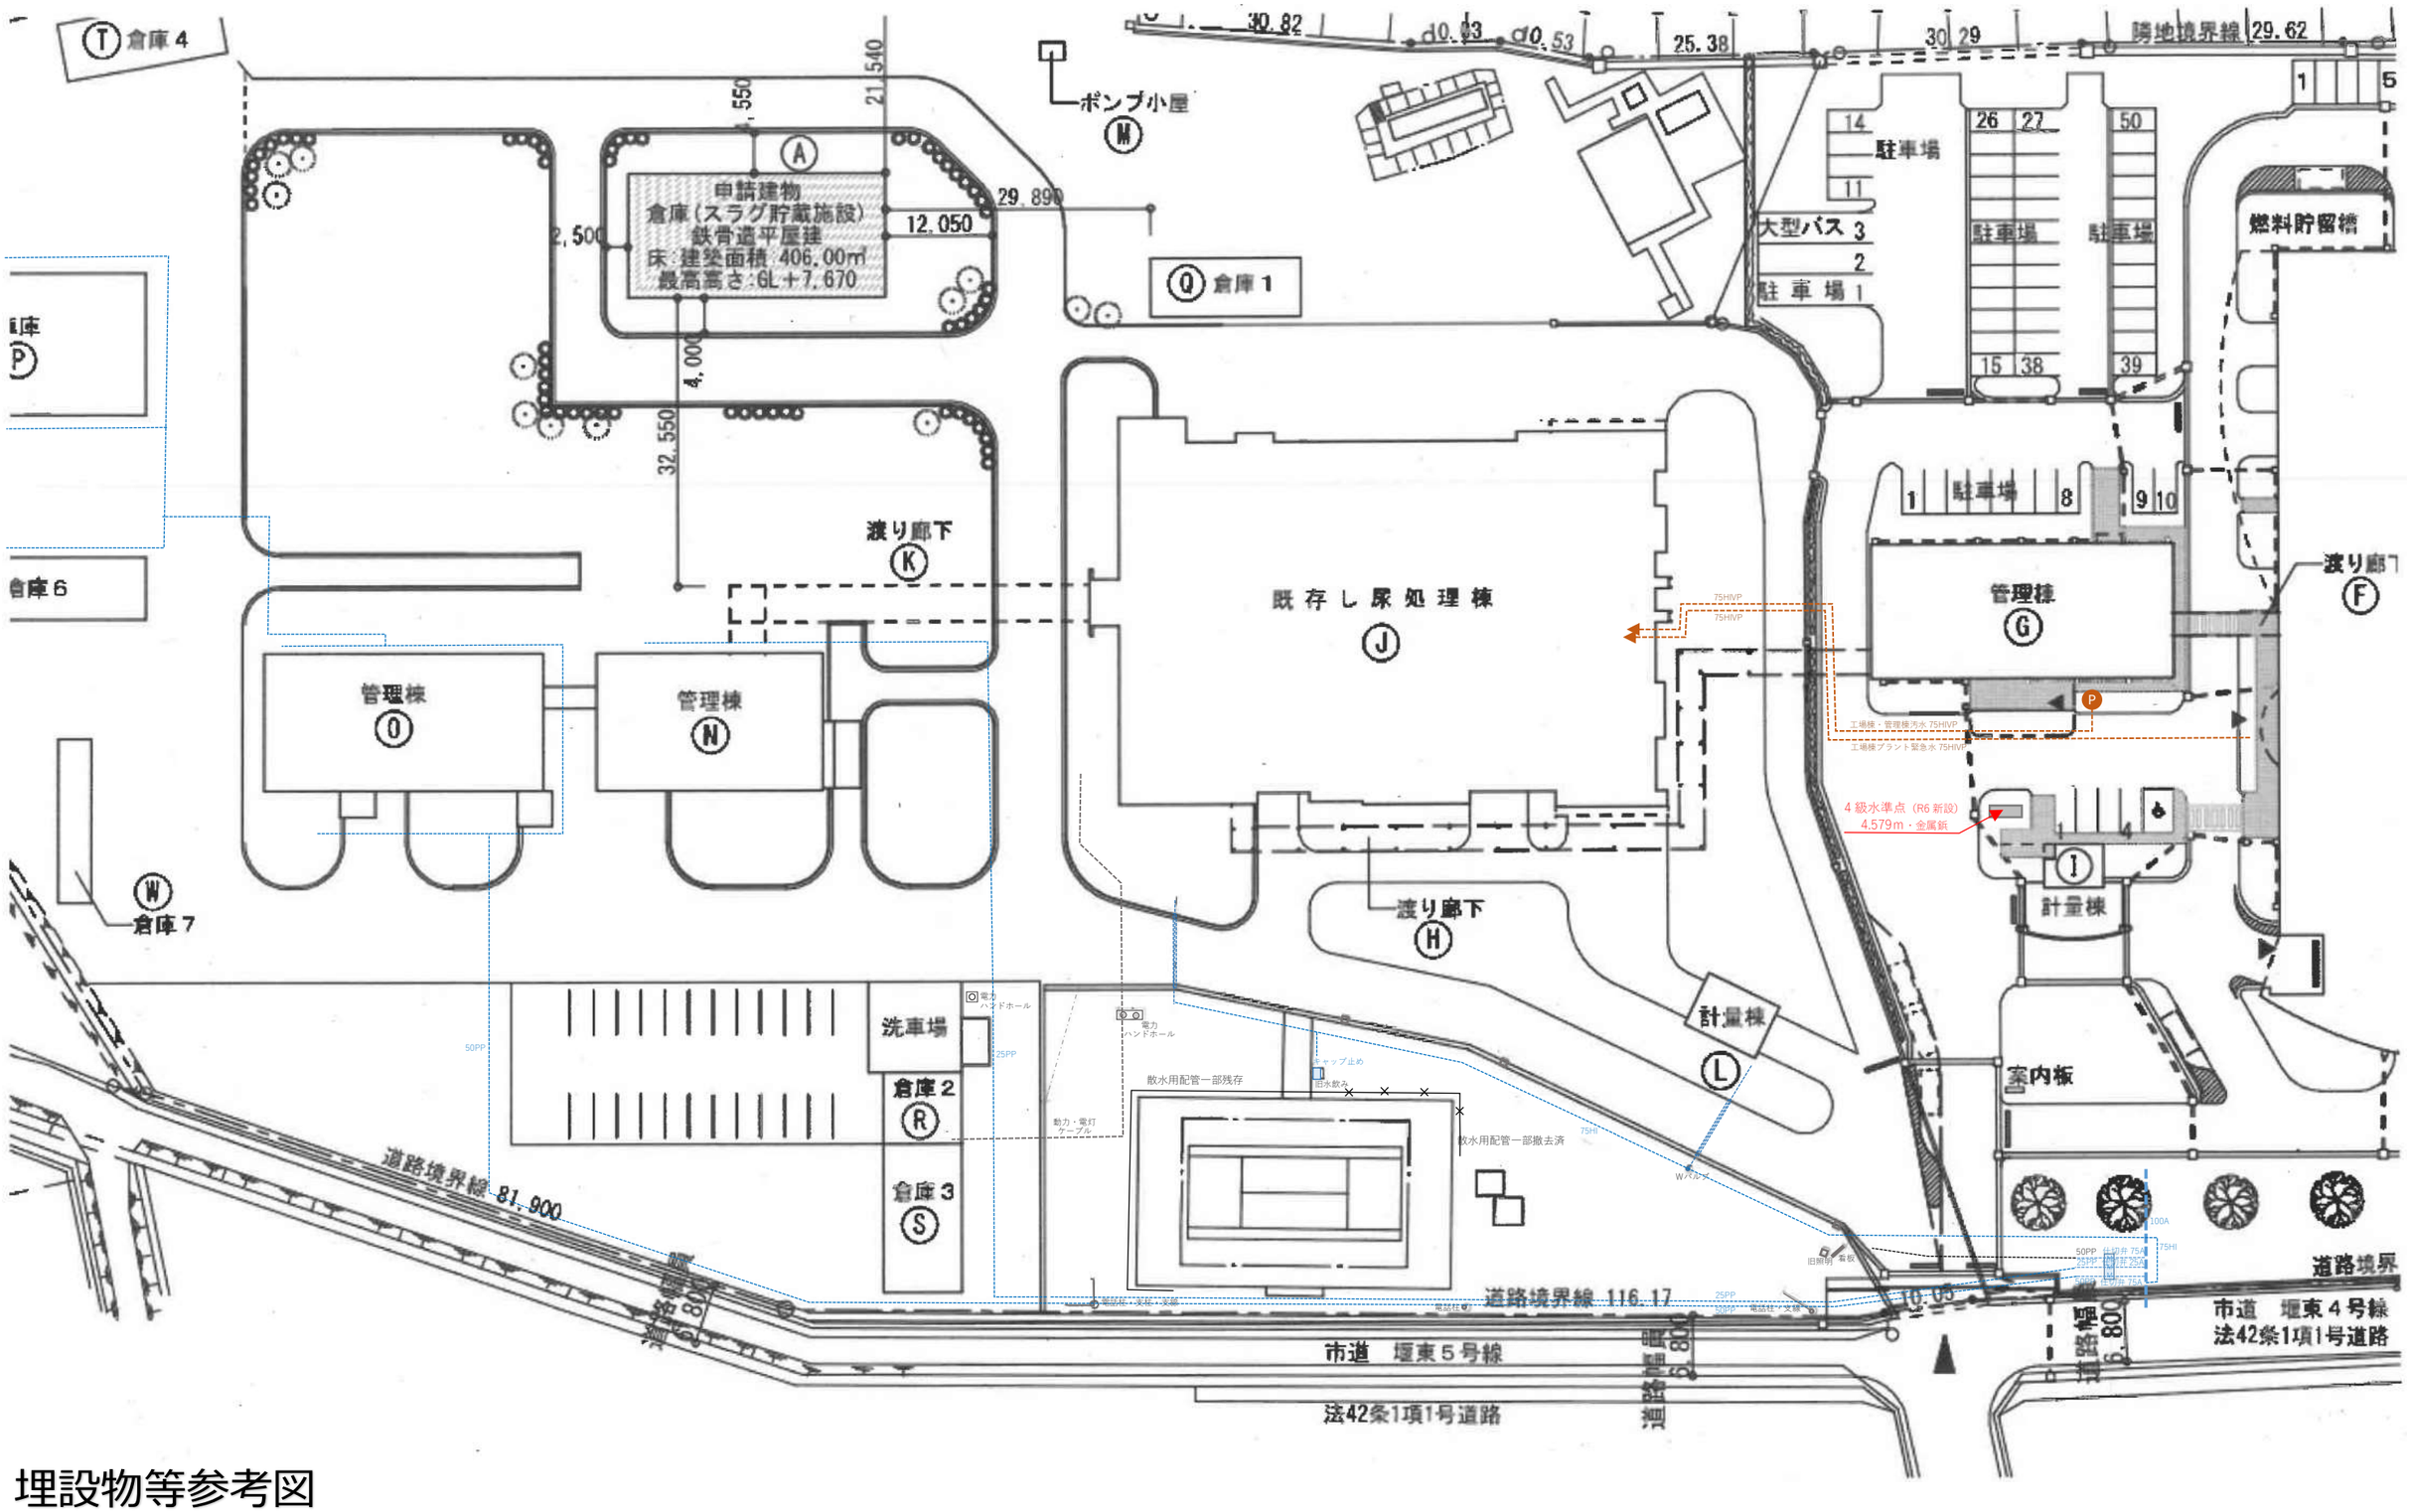

埋設物等参考図

注）図に表示されている埋設物等の位置は試掘調査によるものでなく、施設建設時の計画図や台帳図等を基に想定しているため参考図とすること。