



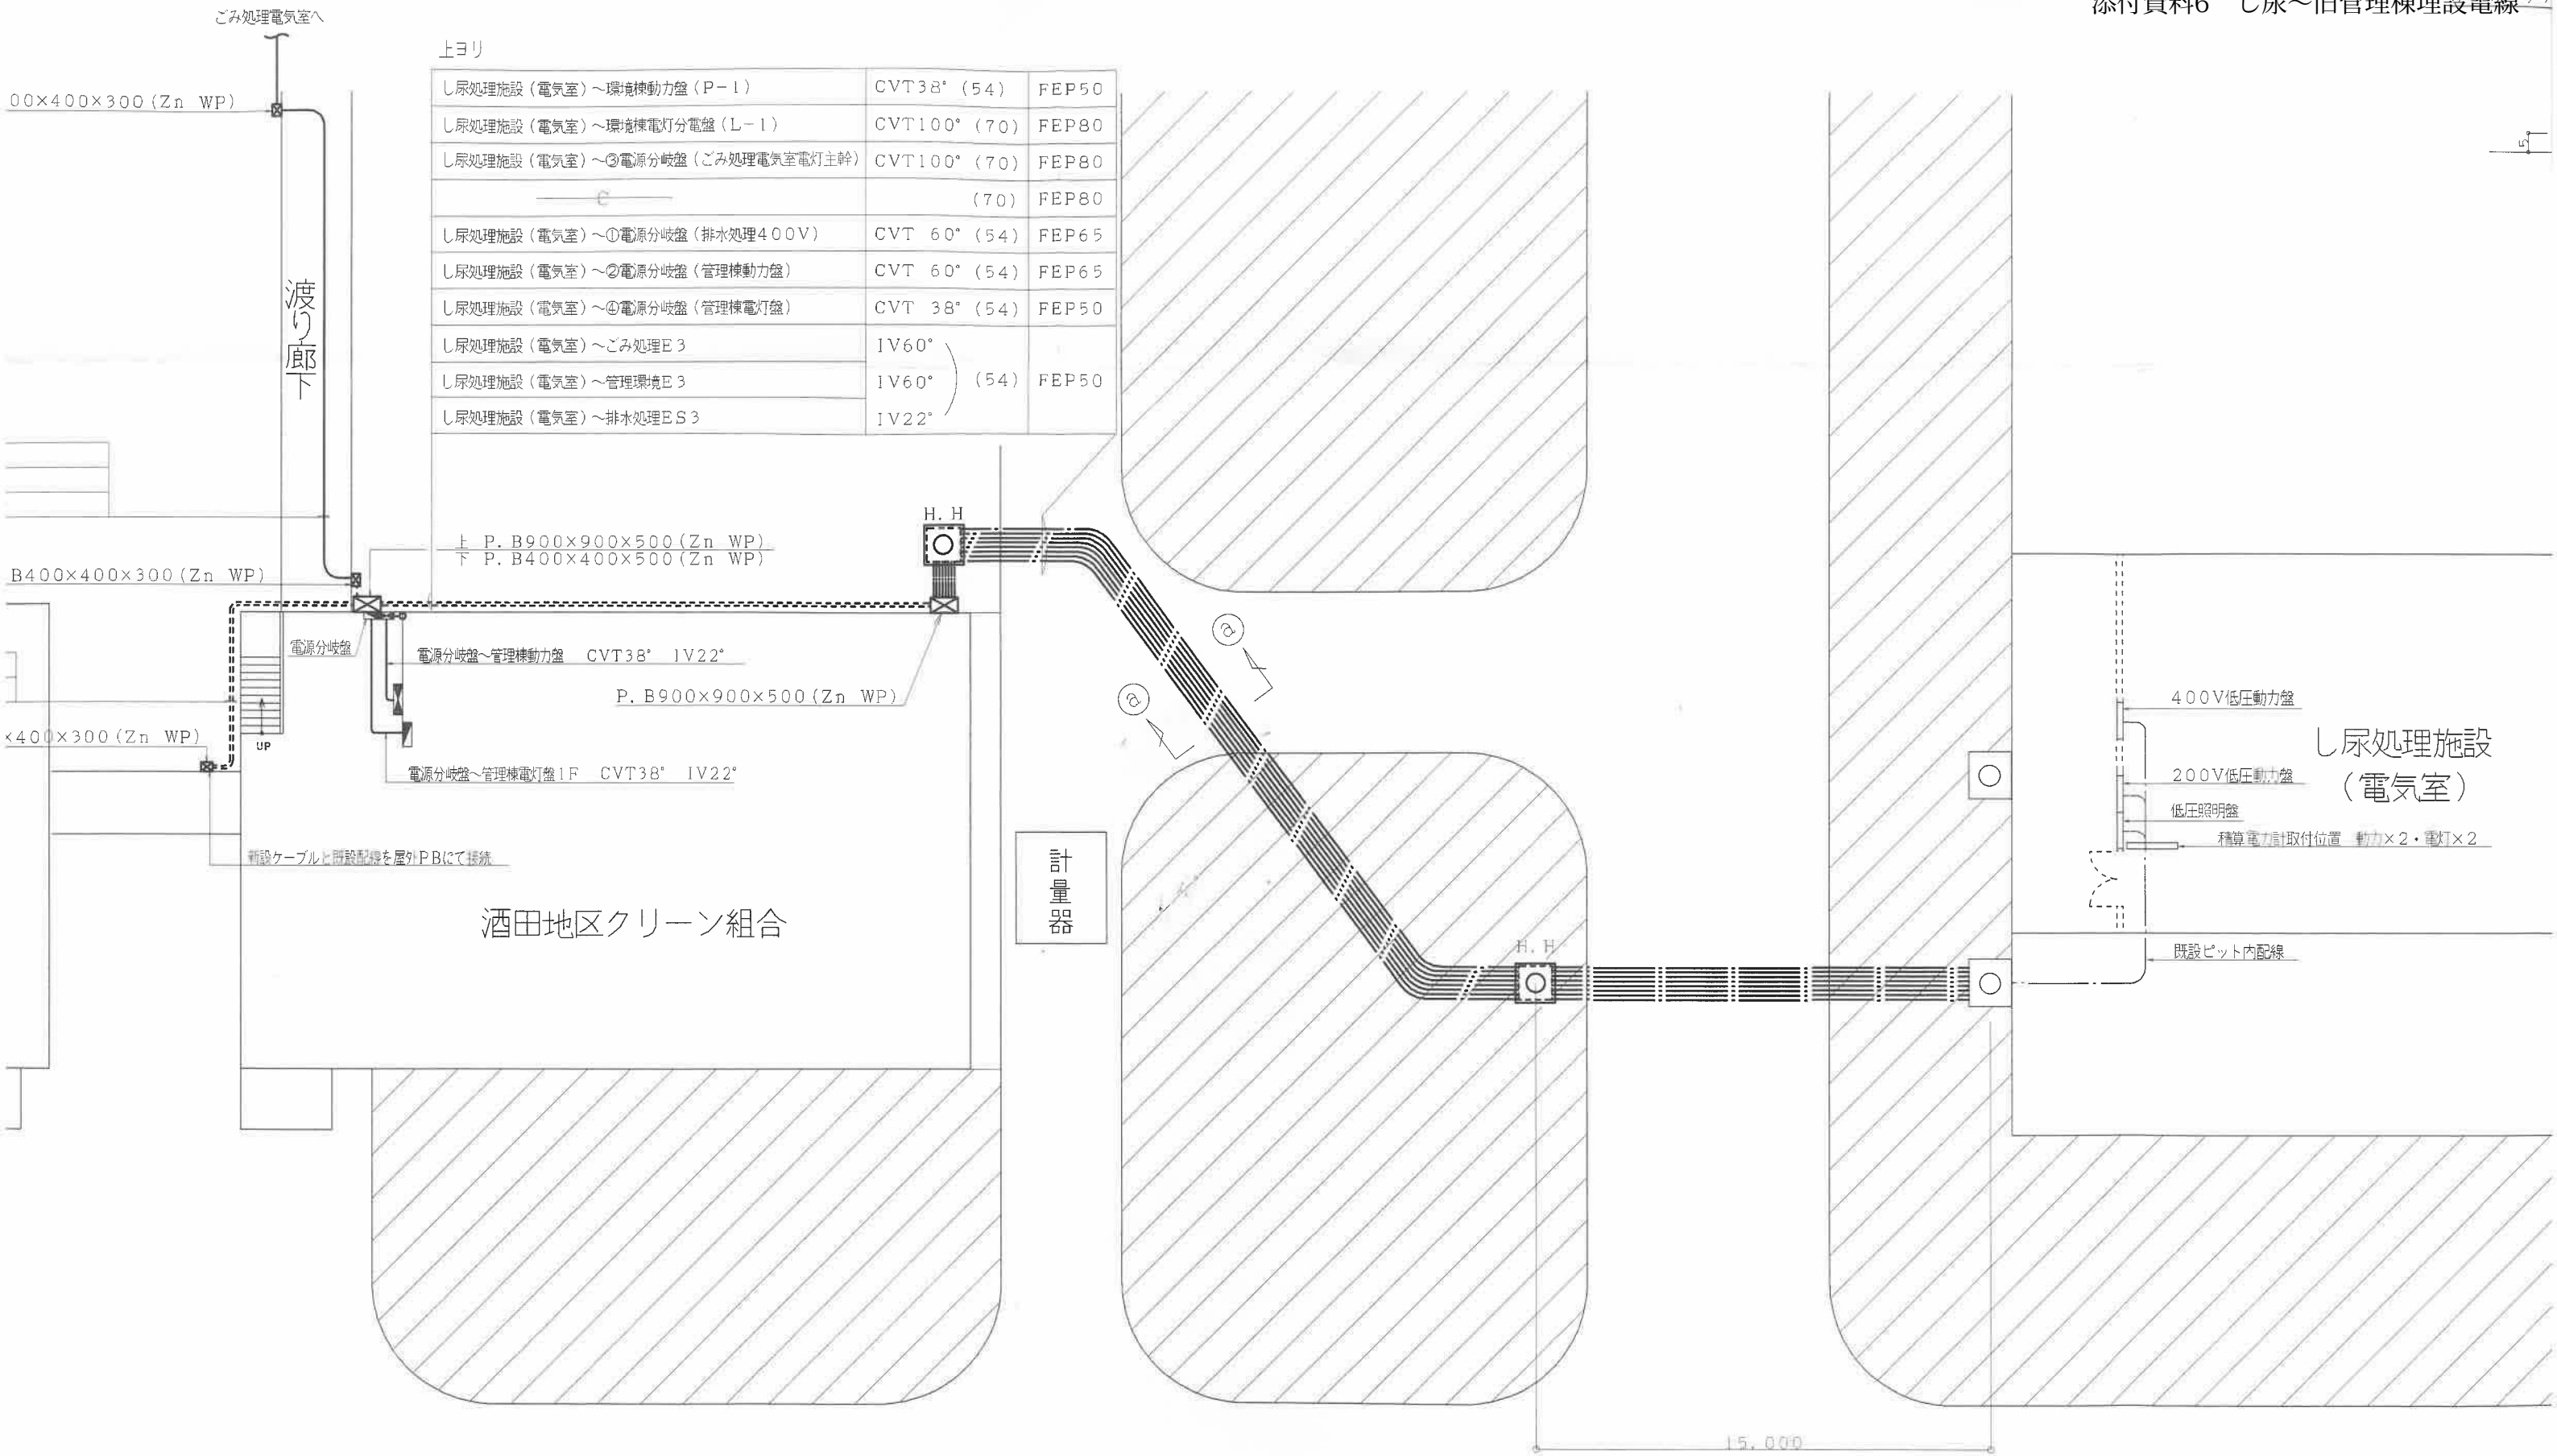


全体平面図 S=1:200

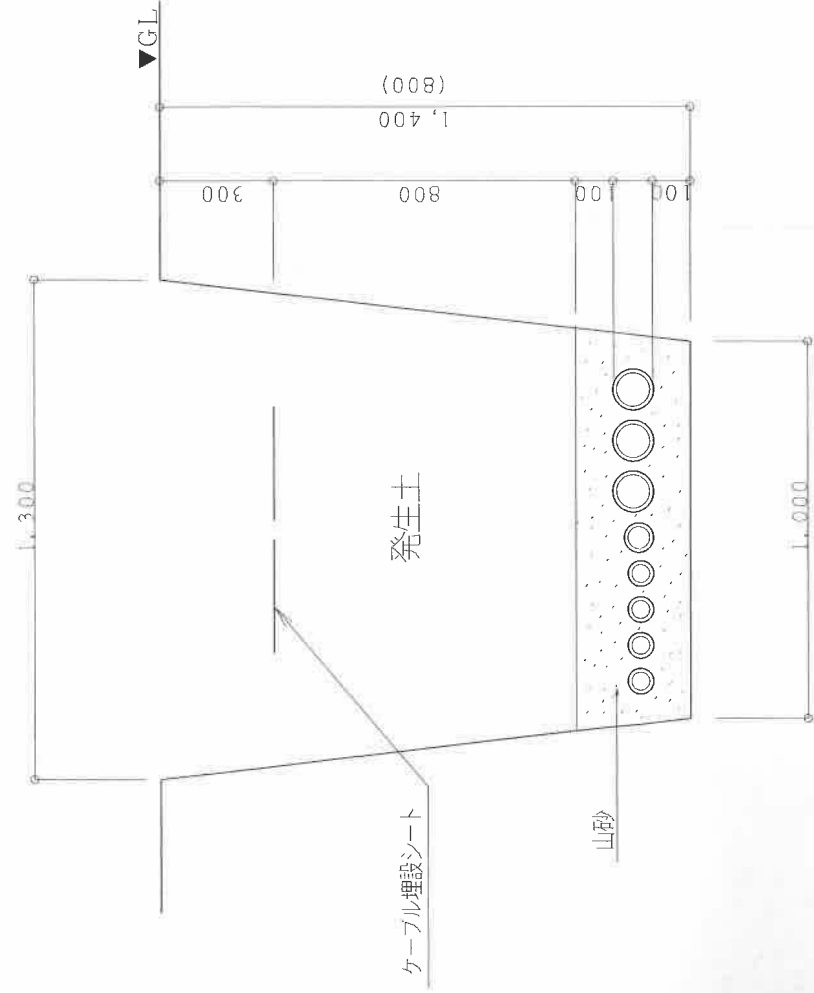

① ~ ① 矢視図 S=1:20

※ 植栽部は管上GL-600とする

アスファルト用埋設標 その他場所コンクリート製埋設標

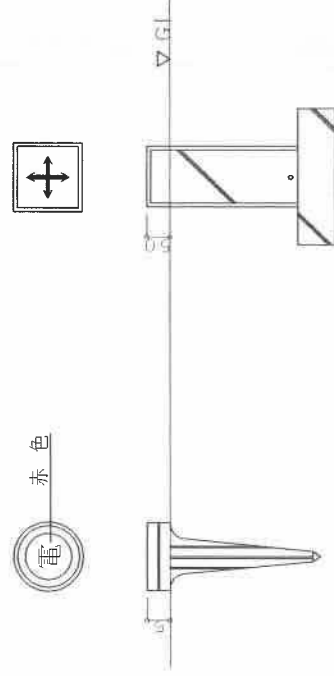

400V低圧動力盤
200V低圧動力盤
低圧照明盤
計測電力計取付位置 動力×2・電灯×2

し尿処理施設
(電気室)

既設ビット内配線