


平田町北保健療所平面図

1/300

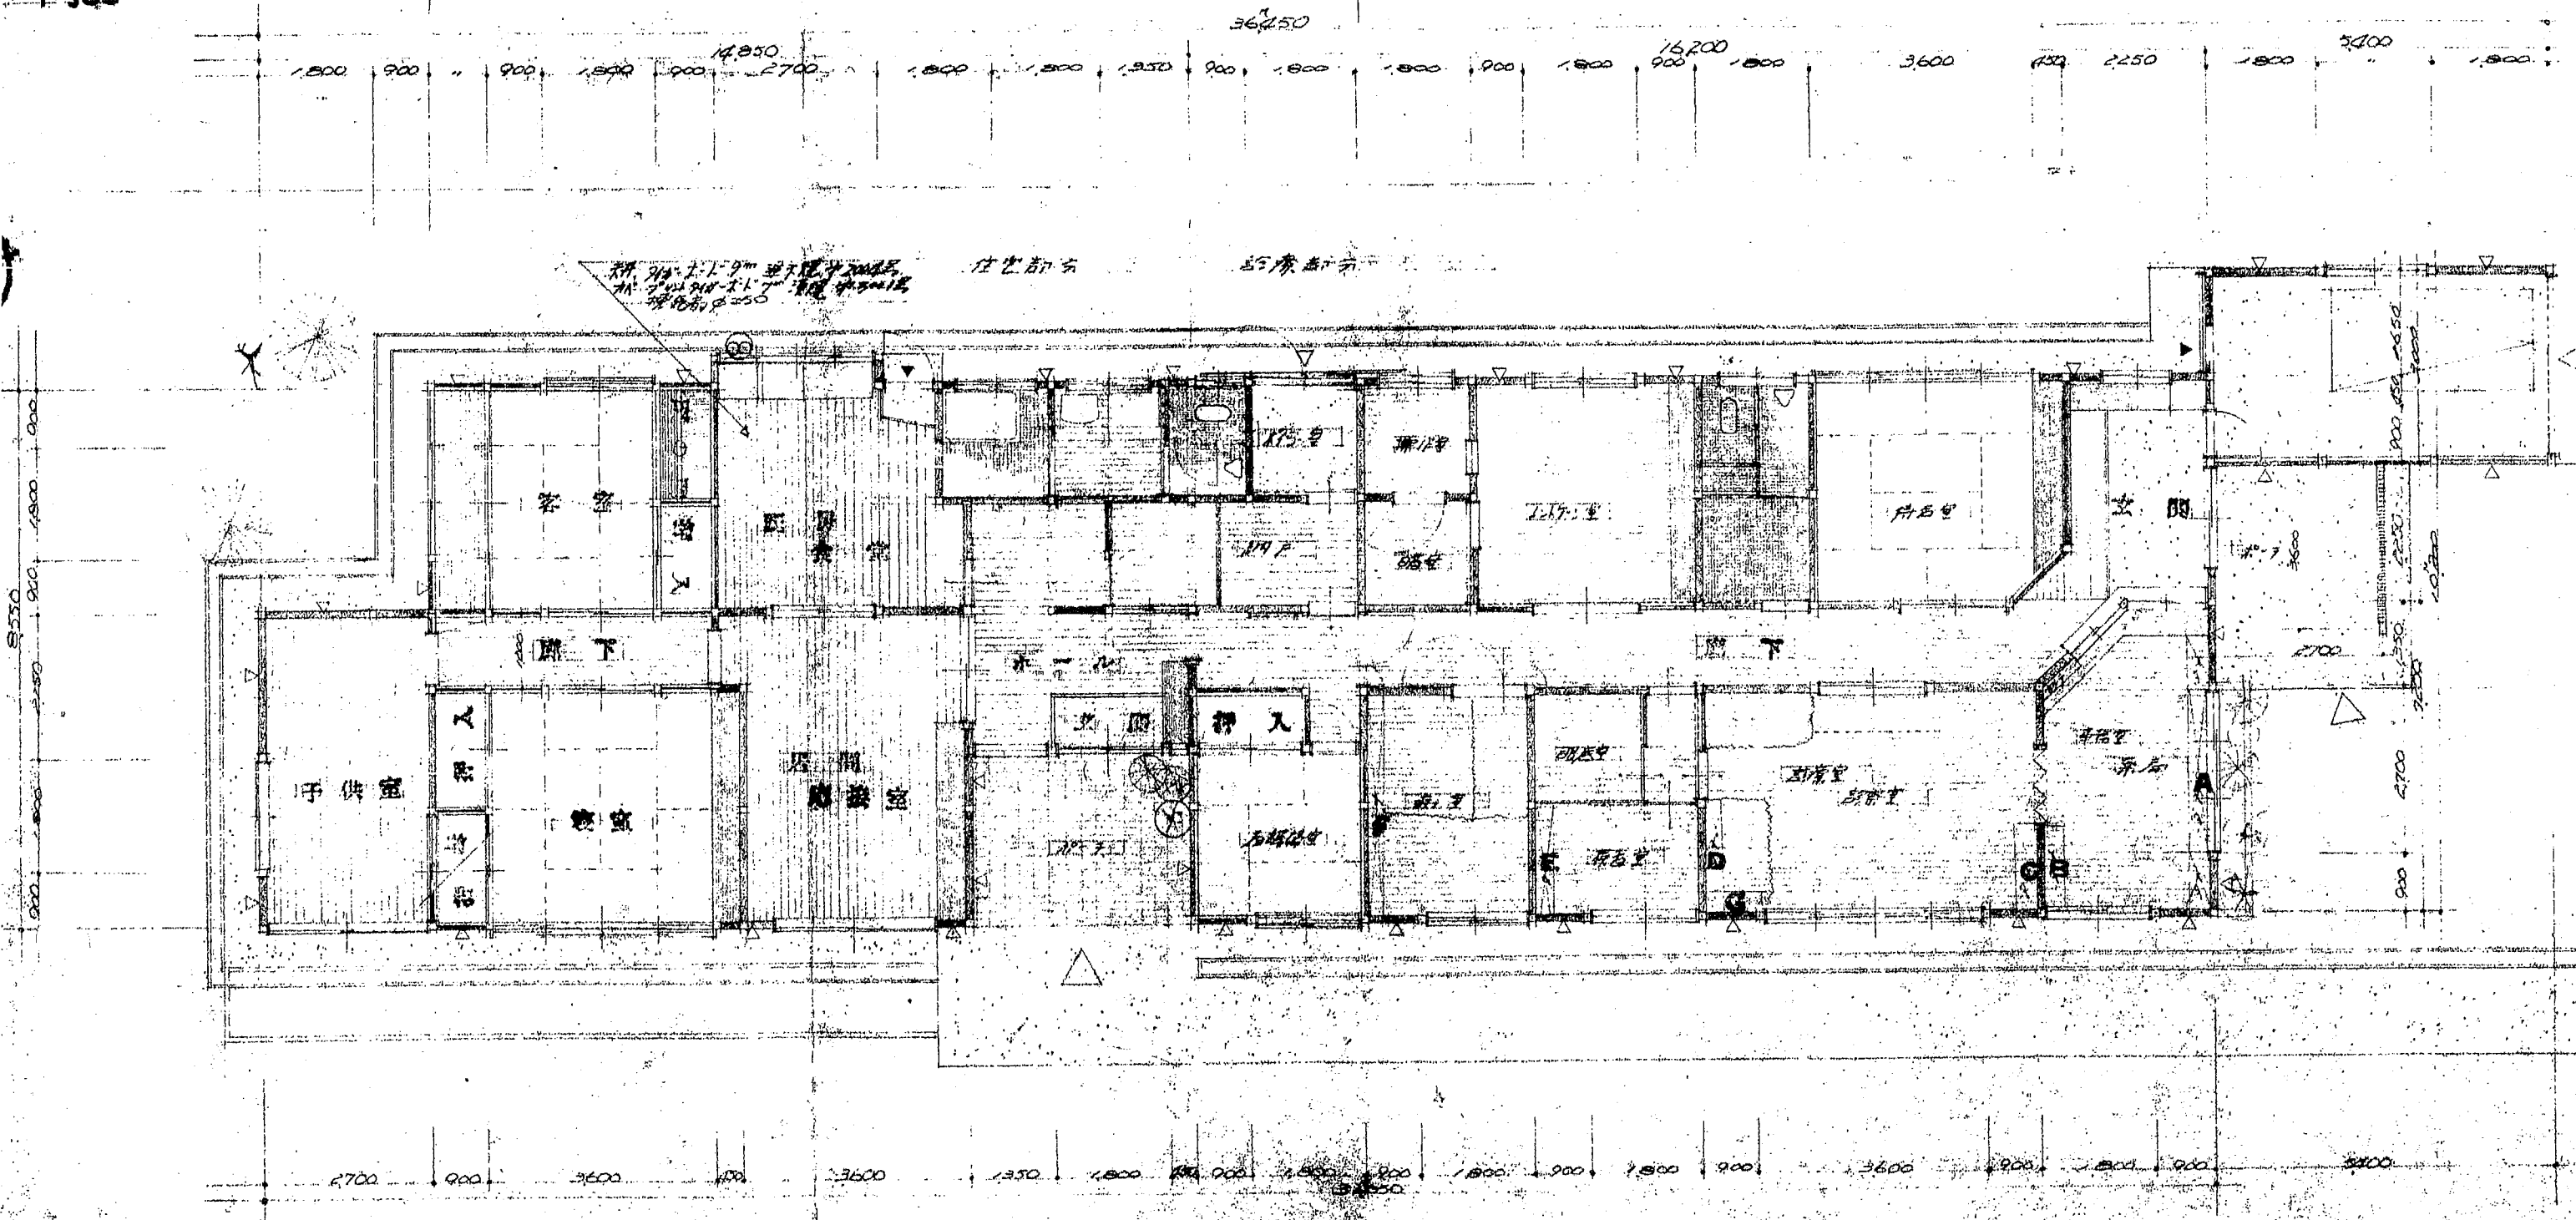

平面図 SCALE 1/100