



【平面図：光ヶ丘野球場全体】


立入禁止エリア

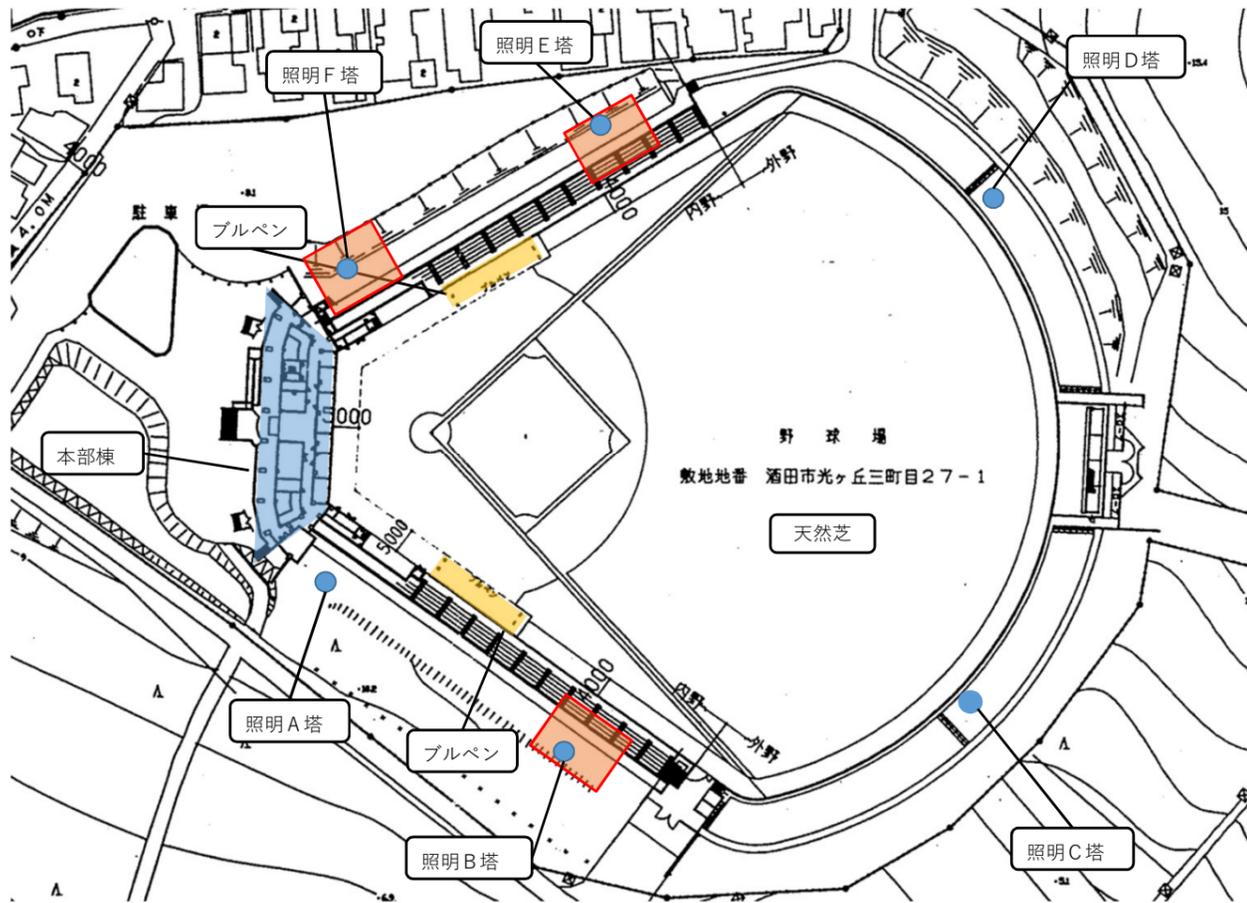

【平面図：光ヶ丘野球場本部棟2F】

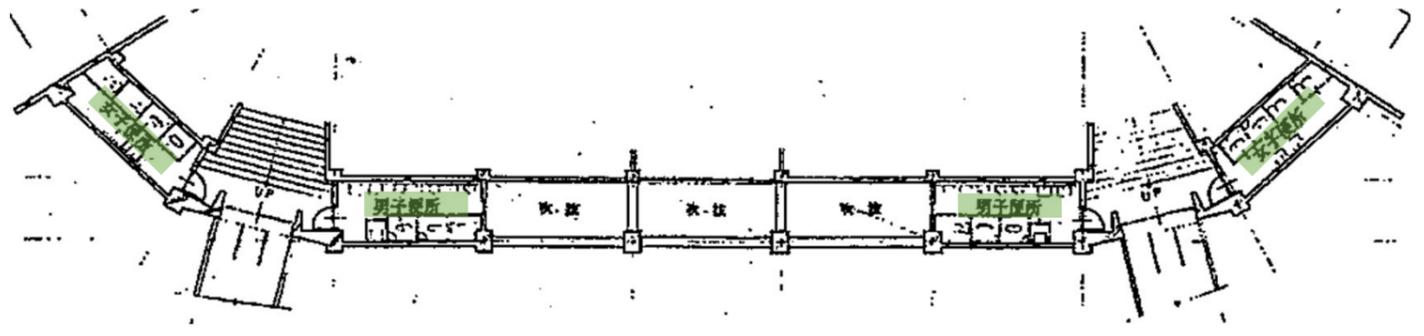

【平面図：光ヶ丘野球場本部棟1F】

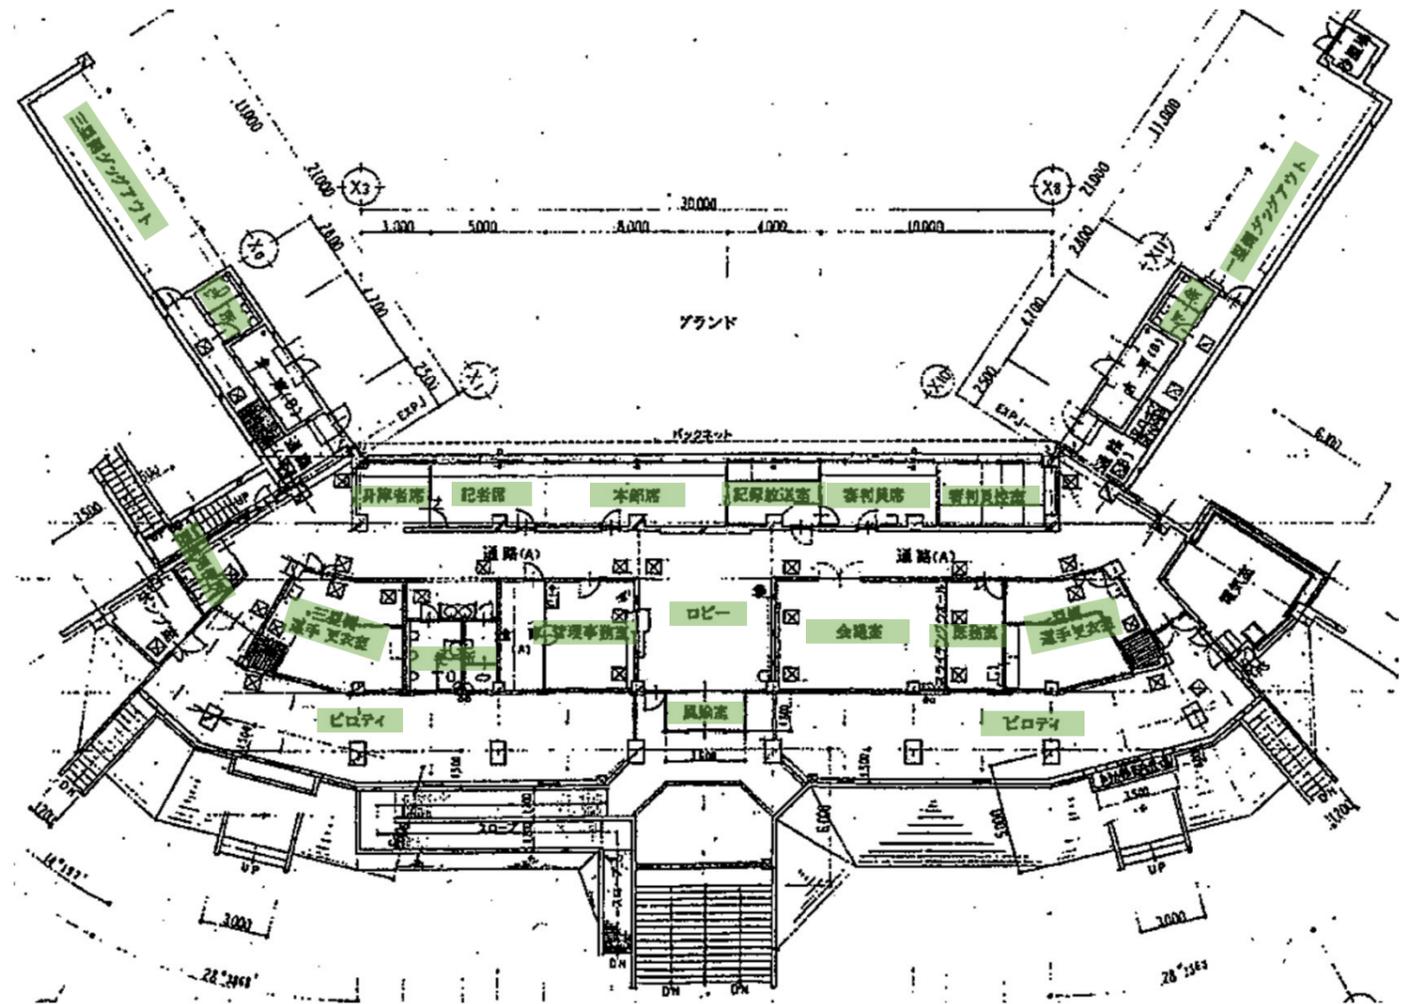

【平面図：屋内練習場】

